


PLAN DE AMPLASAMENT SI DELIMITARE A IMOBILULUI

Scara: 1:500

316150

Nr. cadastral	Suprafata masurata	Adresa imobilului
226512	1027	Mun. Craiova, Str. Eliza Opran, Nr 45 (fost Cernele) Jud. Dolj-intravilan
Nr. Cartea Funciara	UAT	CRAIOVA

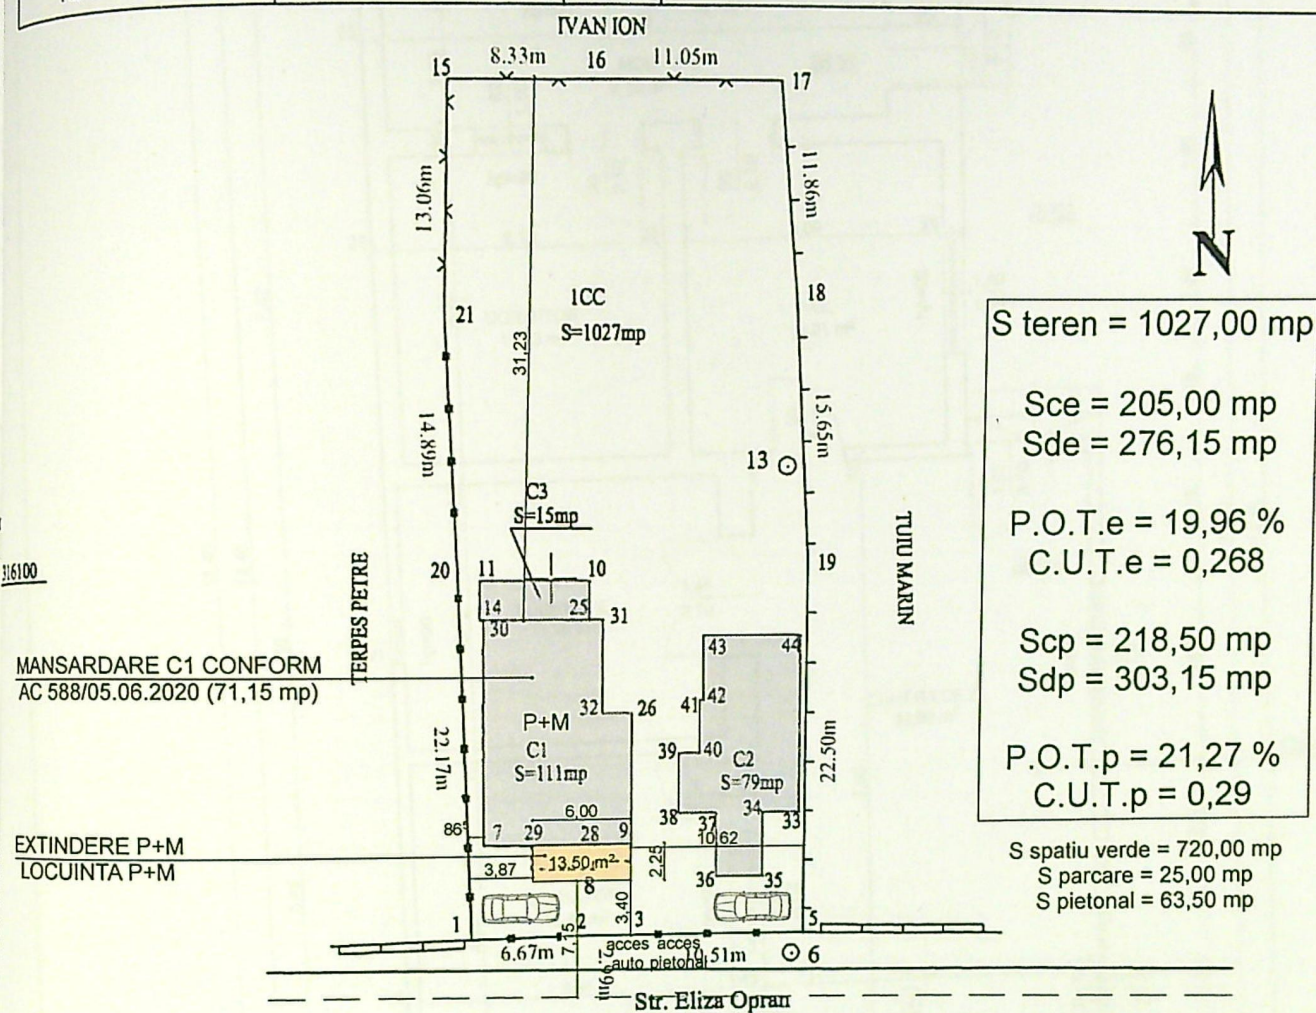



A. Date referitoare la teren

Nr. parcela	Categoria de folosinta	Suprafata [mp]	Mentii
1	Cc	1027	IMOBILUL DOI
			PRIMĂRIA MUNICIPIULUI CRAIOVA
			VIZAT SPRE NESCIMBARE
			Teren intravilan imprejmuit cu gard de lemn, gard de plasa si gard metalic.
Total		1027	Anexa la autorizatia de constructii


B. Date referitoare la constructii

Cod constr.	Destinatia	Suprafata construita la sol [mp]	Mentii
C1	CL	111	C1-Casa de locuit, regim de inaltime P, edificata in anul 2000, Sc=111mp, Sd=111mp
C2	CL	79	C2-Casa de locuit, regim de inaltime P, edificata in anul 2000, Sc=79mp, Sd=79mp
C3	CA	15	C3-Terasa inchisa, regim de inaltime P, edificata in anul 2000, Sc=15mp, Sd=15mp
Total		205	

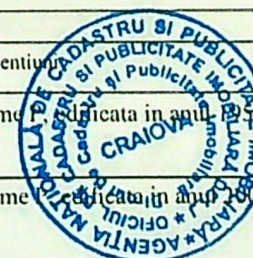

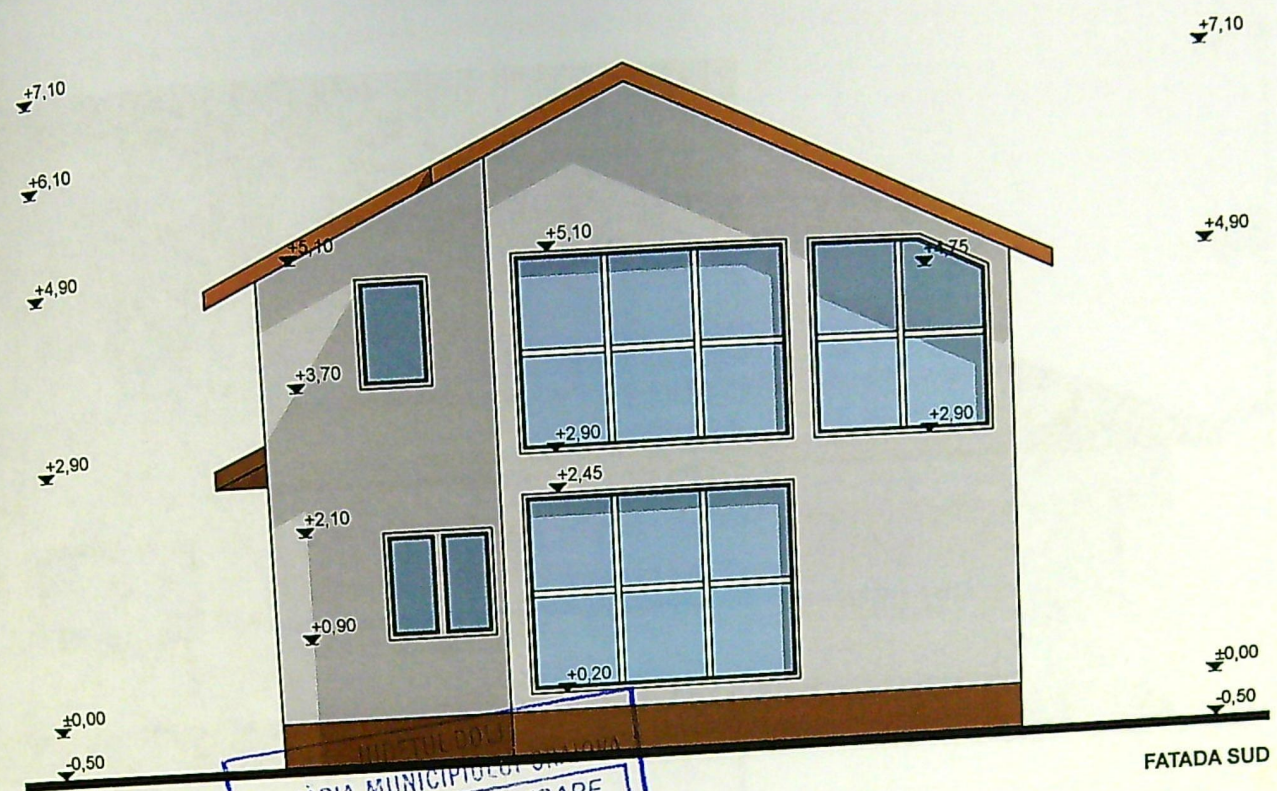


PRIMĂRIA MUNICIPIULUI
VIZAT SPRE NESCHIMBARE
NR. 6 construire
Anexa la autorizația de deșințare
Nr. 542 din 20.08.2013
Arhitect Sel. 1013

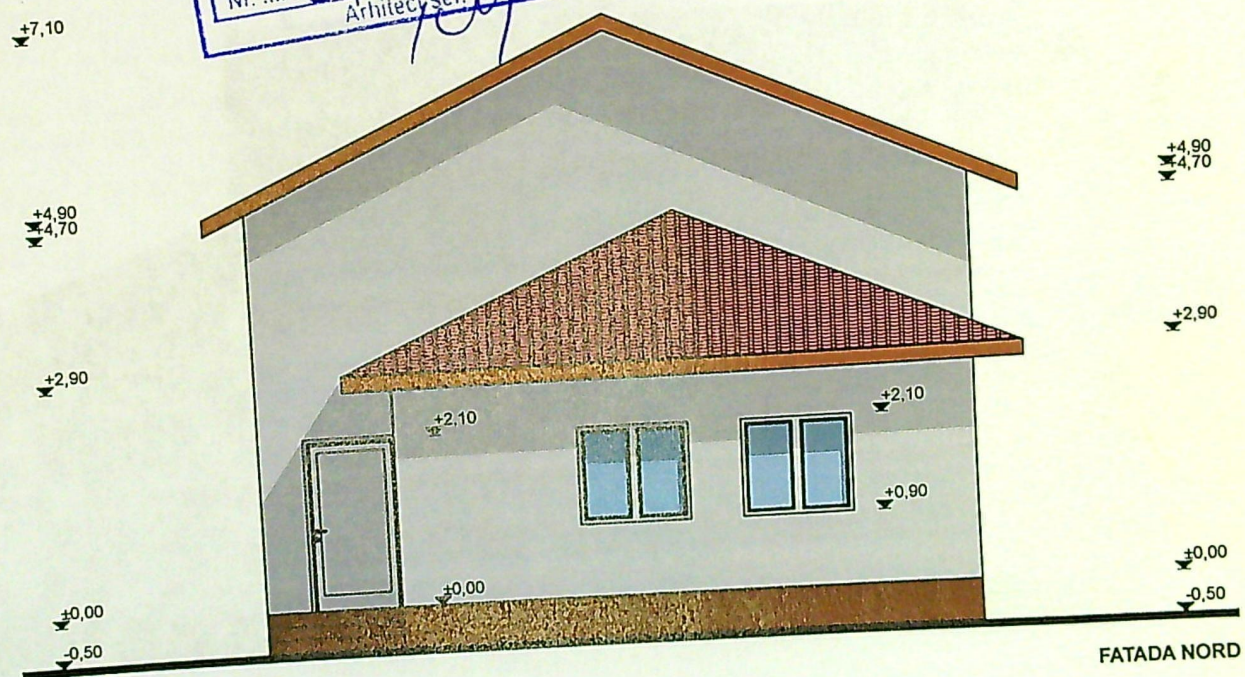

- 1 - TANCUIALA DECORATIVA
- 2 - TAMPLARIE DECORATIVA DE SOCLU
- 3 - INVELITOARE DIN TABLA PE SARPANTA DIN LEMN
- 4 - TAMPLARIE PVC


ORDINUL ARHITECTILOR
DIN ROMANIA
02576
Sorin
PASCU

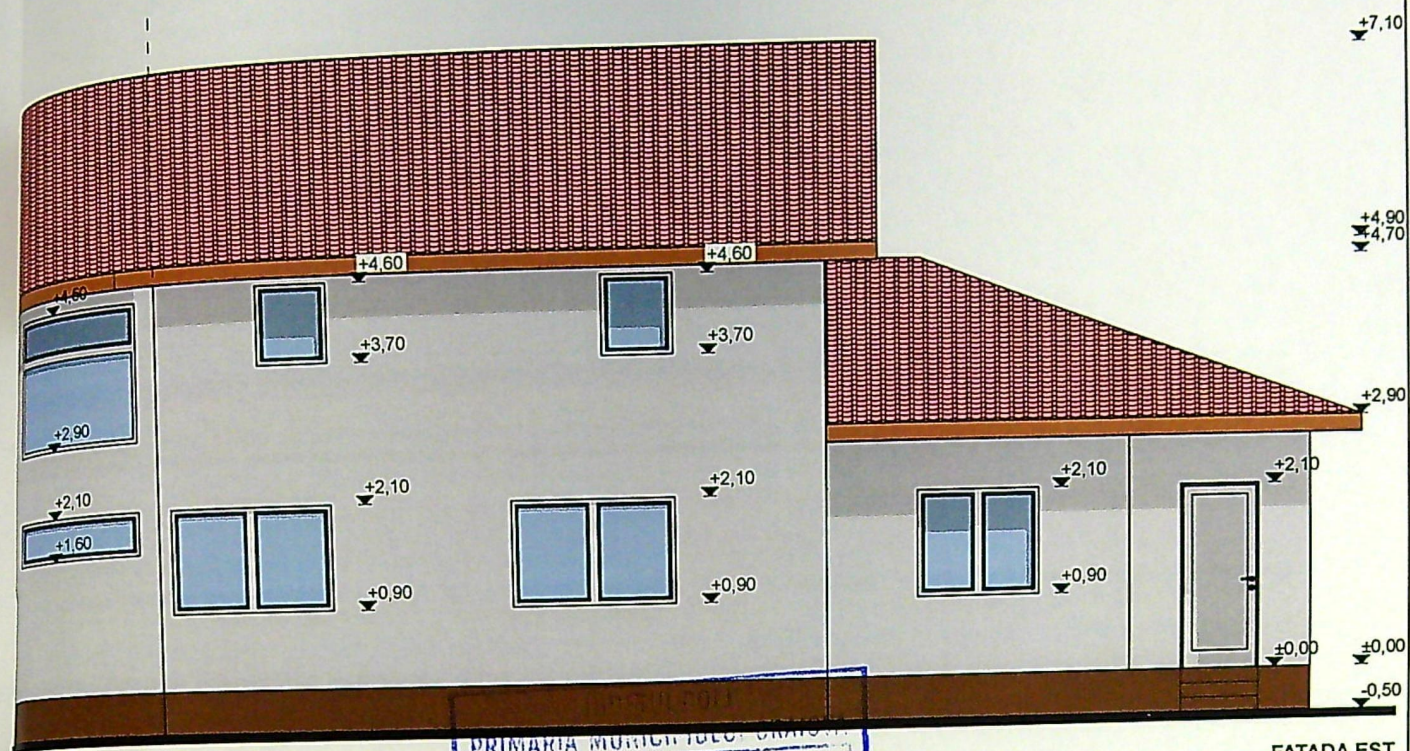

PROPOS | EXISTENT

PRIMĂRIA MUNICIPIULUI ORADEA
VIZAT SPRI NESCHIMBARE
NR. 6
Anexa la autorizația de construire
Nr. 542 din 20.08.2018
Arhitect șef. B.

FATADA EST

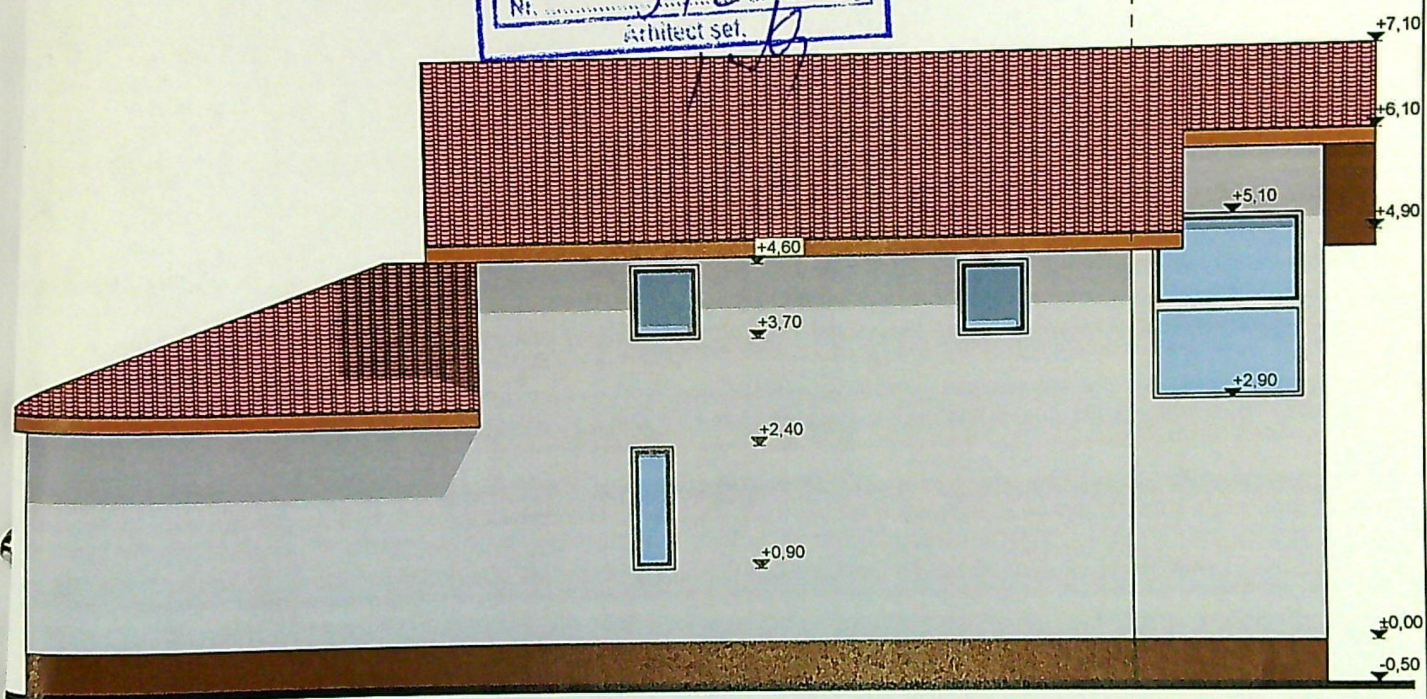

EXISTENT | PROPOS

FATADA VEST

- 1 - TANCUIALA DECORATIVA
- 2 - TAMPLARIE DECORATIVA DE SOCLU
- 3 - INVELITOARE DIN TABLA PE SARPANTA DIN LEMN
- 4 - TAMPLARIE PVC

ORDINUL ARHITECTORILOR
DIN ROMANIA
02576
Sorin
MUNITRASCU