


NR. ÎNREGISTRARE 214356
ZIUA 03 LUNA 09 ANUL 2017
COPIE CONFORMĂ CU
EXEMPLARUL DIN ARHIVA BGI

Oficiul de Cadastru și Publicitate Imobiliară Dolj
NABOIU IOANA
CONSILIER

PLAN DE AMPLASAMENT SI DELIMITARE A BUNULUI IMOBIL
(intravilan)
Scara 1:500

Judetul DOLJ
Teritoriul adm. CRAIOVA
Cod SIRUTA
Adresa imobil:
B-dul. Gheorghe Ghitu, nr.21

Numele si prenumele proprietarilor:
VOICU SEVASTITA
Adresa:
Str. Mures, nr.13
Loc. Craiova
Jud. Dolj
VOICU MAGDALENA
Adresa:
B-dul Gheorghe Ghitu, nr.13
Loc. Craiova
Jud. Dolj
Nr. cadastral al bunului imobil: 6360 - S-17

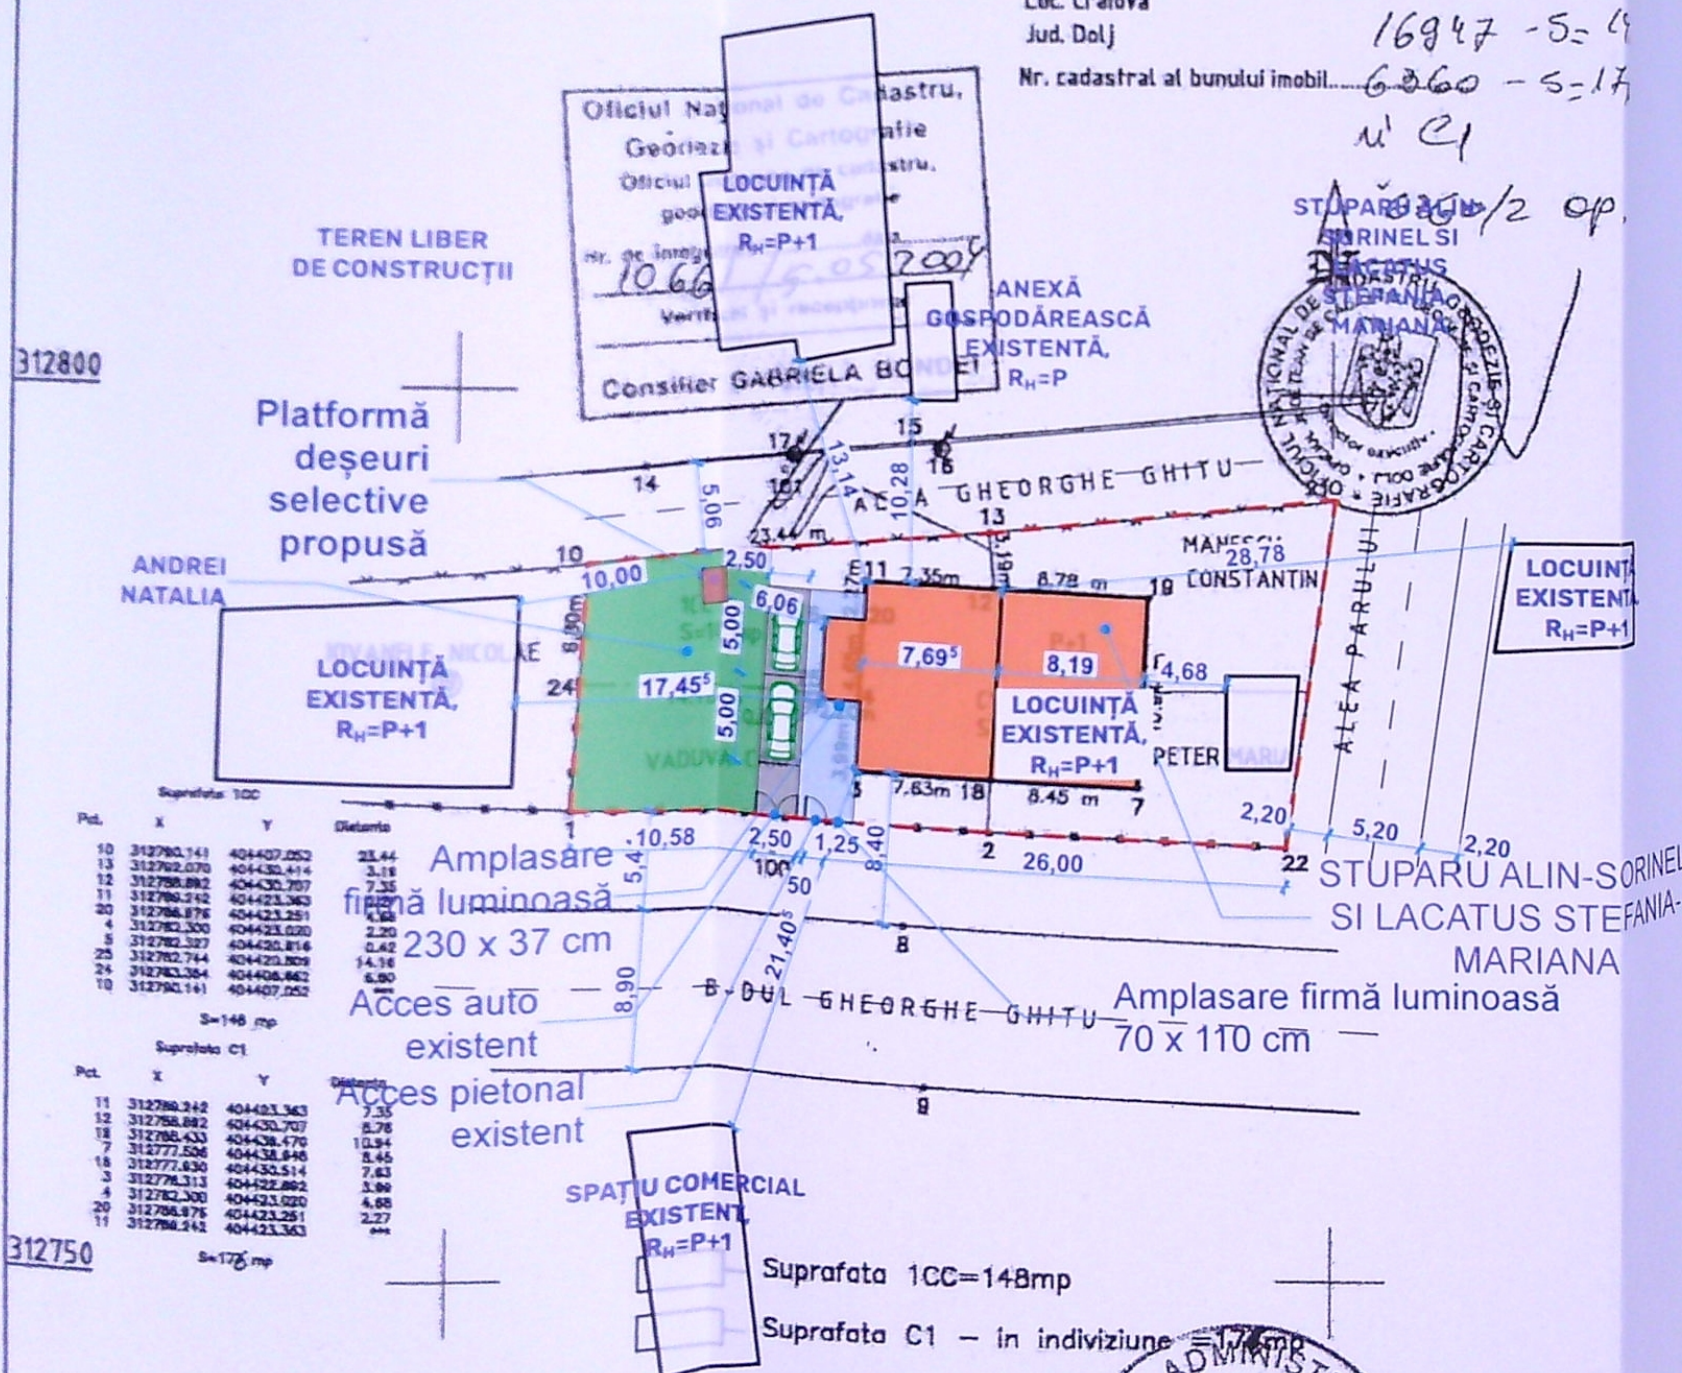

LEGENDĂ

- Limita de proprietate
- Schimbare de destinație din apartament în clinică
- alergologie, recompartimentări interioare nestructurale
- Alei carosabile, S= 33 mp
- Alei pietonale, S= 35 mp
- Spatiu verde, S= 153 mp

PRIMĂRIA MUNICIPIULUI CRAIOVA
VIZAT SPRE ÎNSCRIBARE
Nr. 2
Anexa la proiect de construire
din 2018

CATEGORIA "D" DE IMPORTANȚĂ, CLASA "I"

Verificator	Semnătură	Cerința	Referatul/Expertiza nr./ Data
Verif./Exp.	Nume	Beneficiar: S.C LIFEMED ART S.R.L. REPREZENTATA PRIN FRATOSTITEANU MAGDALENA MIHAELA	Nr. proiect: 06/2020
Șef proiect	LUX LUMO ARCHITECTURE S.R.L. C.U.I.: 41120993, J16/1497/2019 A: Jud. Dolj, mun. Craiova, str. Ana Ipătescu, nr. 107. et. 2, T: +40 752 188 540, E: alex@luxlumo.design	Jud. Dolj, com. Malu Mare, Ale. III Stejarului, nr. 5	Data: 2021
Proiectat	arh. A. Stăncescu	Titlu proiect: Schimbare destinație din apartament în clinică alergologie, recompartimentări interioare nestructurale, amplasare firme luminoase Jud. Dolj, Mun. Craiova, bld. Gheorghe Chițu, nr. 21	Faza: D.T.A.C.
Redactat	arh. A. Stăncescu	PLAN DE SITUAȚIE	Nr. planșă: A.02 Notificare
		Scara: 1:500	Format planșă: A3 (420x297 mm)

Sistem proiectie: STEREO 70

Numele si prenumele executantului: s-ing. BARA M.
Semnatura si stampila

Firmă casetă neluminoasă
2300x370 mm, litere
volumetrice neluminoase,
prindere mecanică

Firmă casetă neluminoasă
700x1100 mm, litere
volumetrice neluminoase,
prindere mecanică



Verificator	Nume	Semnătură	Cerința	Referatul/Expertiza nr./ Data
Verif./Exp.	LUX LUMO ARCHITECTURE S.R.L. C.U.I.: 41120993, J16/1497/2019 A: Jud. Dolj, mun. Craiova, str. Ana Ipătescu, nr. 107. et. 2, T: +40 752 188 540, E: alex@luxlumo.design		Beneficiar: S.C LIFEMED ART S.R.L REPREZENTATA PRIN FRATOSTITEANU MAGDALENA MIHAELA Jud. Dolj, com. Malu Mare, Ale. III Stejarului, nr. 5	Nr. proiect: 06/2021
	arh. A. Stăncescu		Titlu proiect: Schimbare destinație din apartament în clinica alergologie, recompartimentări interioare nestructurale, amplasare firme luminoase Jud. Dolj, Mun. Craiova, bld. Gheorghe Chițu, nr. 21	Data: 2021
				Faza: D.T.A.C.
				Nr. planșă:

