


PLAN DE AMPLASAMENT SI DELIMITARE scara 1:500

251615	Suprafata masurata(mp)	Adresa imobilului: intravilan
	277mp	Mun. Craiova, Str. Muntenia, Nr.28L, fost Nr.8-16, fost T36, P2, Jud. Dolj
		UAT: CRAIOVA

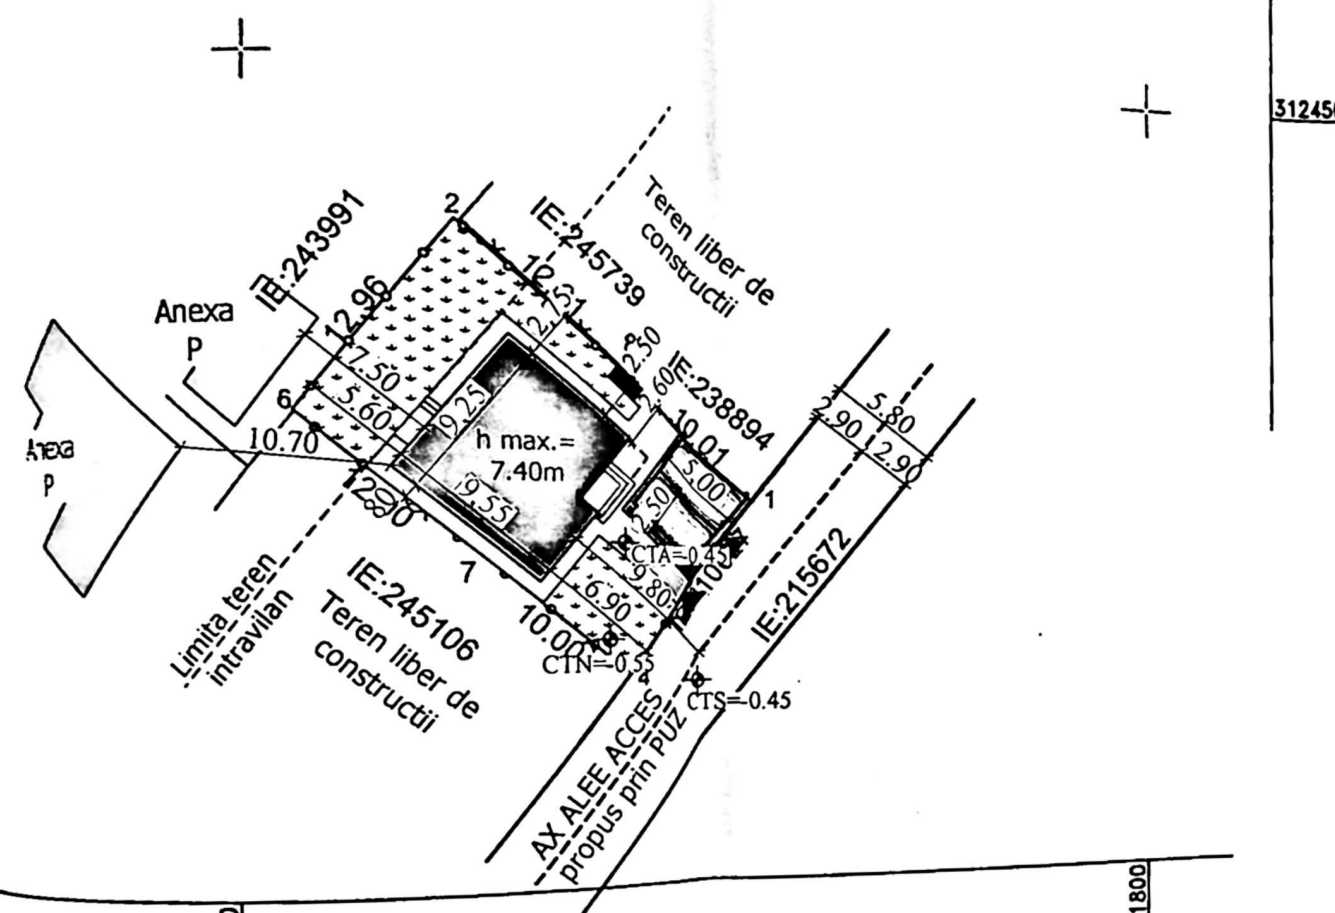

A. Date referitoare la teren

Suprafata masurata (mp)	Mentiuni
218	Teren intravilan partial imprejmuit cu gard de plasa de sarma si limita conventionala.
59	Teren extravilan partial imprejmuit cu gard de plasa de sarma, lemn si limita conventionala.
277	

B. Date referitoare la constructii

Suprafata construita la sol (mp)	Mentiuni
-	Suprafata constr. desfas. = --
-	

Suprafata masurata a imobilului = 277 mp
Suprafata din act = 277 mp

Executant
TOPOGRAPHY SRL
NR. 2444 CLASA III prin
ALEXANDRU DANIEL
NR. 0107/07.12.2010 CATEGORIA C
Masurarea masuratorilor la teren,
documentatiilor cadastrale si
acesteia cu realitatea din teren.

Inspector
Confirm introducerea imobilului in baza de date integrata si
atribuirea numarului cadastral
Semnatura si parafa
Data.....
Stampila BCPI
223305/2023
Bogdan-Sorin
Bala

09.2023



INDICATORI URBANISTICI:

Steren = 277.00 mp;
Sc existent = 0.00 mp;
Sd existent = 0.00 mp;
POT existent = 0.00%;
CUT existent = 0.00;

Sc propus = 83.10mp;
Sd propus = 166.20mp;
POT propus = 30.00%;
CUT propus = 0.60

Sc propus accese = 4.15mp
Sc propus balcon = 6.40mp
Sc propus balcon si accese = 10.55mp
Sd propus cu balcon si accese = 176.75mp



Legenda:

- Construire locuinta unifamiliala P+1
- Trepte acces
- Proiectie balcoane
- Alei auto
- Alei pietonale
- Spatiu verde S= 110.00mp
- Platforma gunoi colectare selectiva
- Imobile invecinate
- Acces auto
- Acces pietonal
- Limita proprietate





Clasa de importanta: IV
Categona de importanta: D

EXPERT / VERIFICATOR	NUME	SEMNTURA	CERNTA

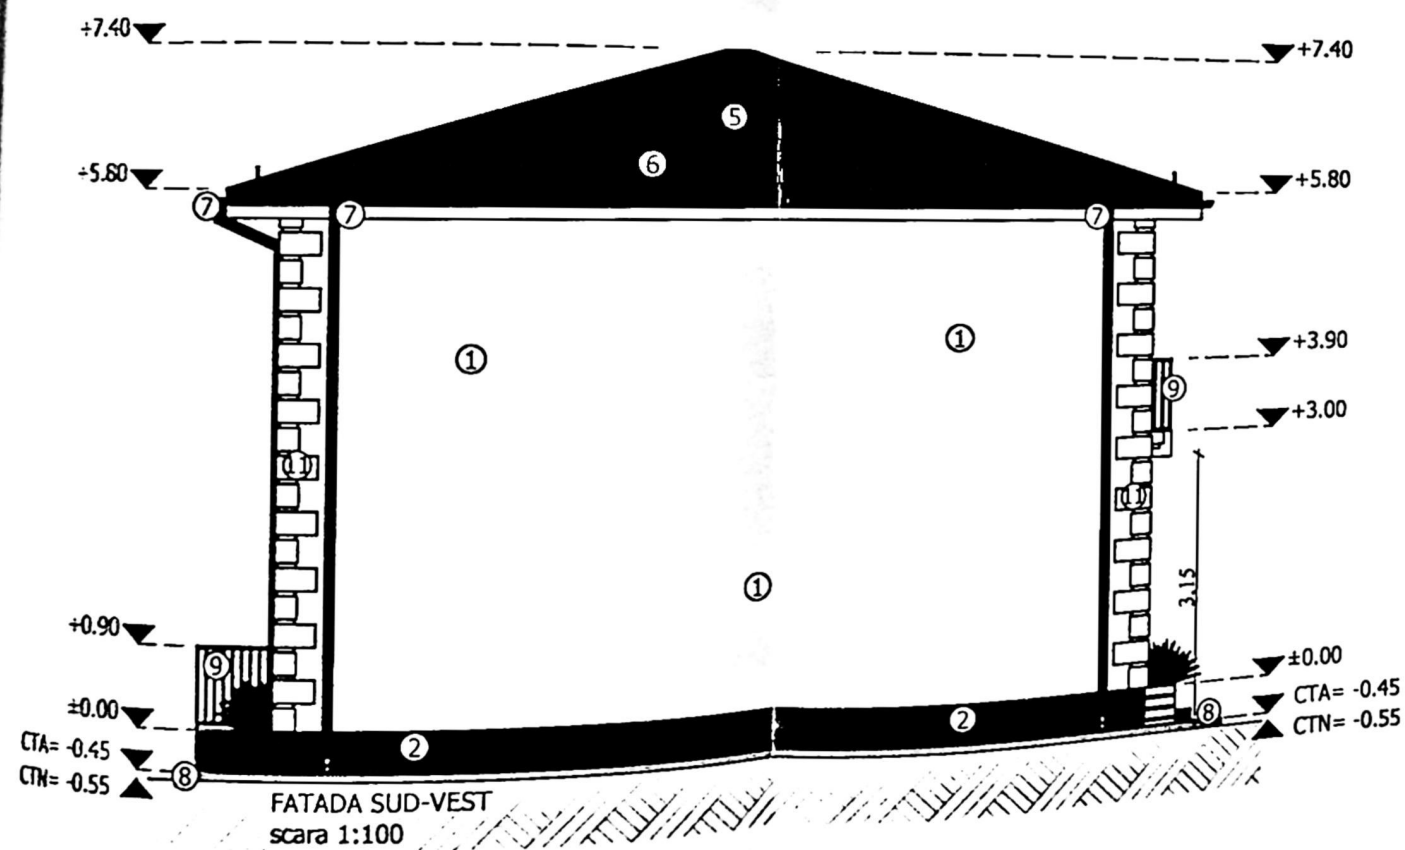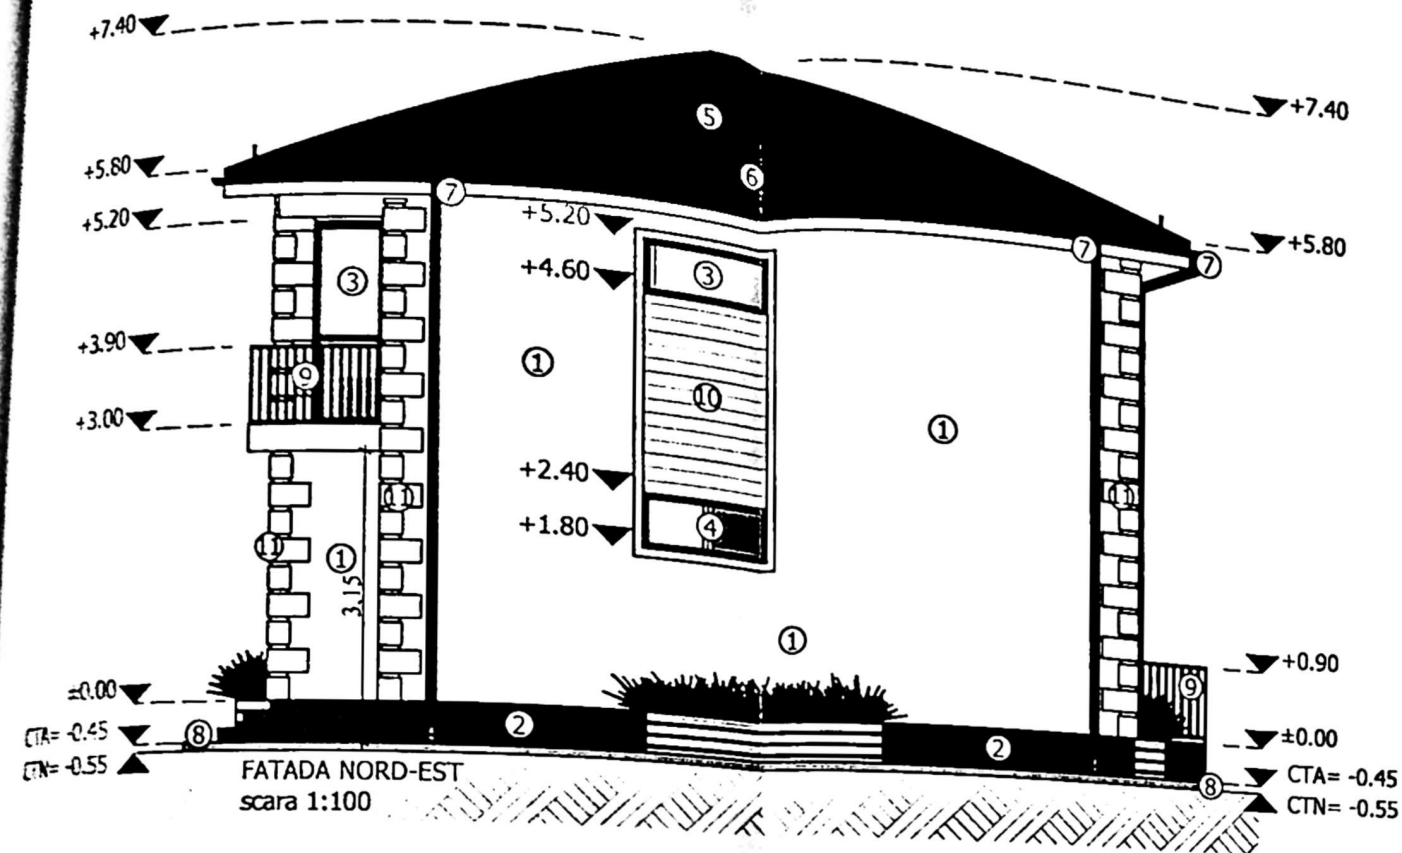

LEGENDA:

- ① TENCUIALA DECORATIVA DE EXTERIOR CULOARE ALB
- ② TENCUIALA SPECIALA SOCLU CULOARE GRI
- ③ TAMPLARIE PVC CULOARE GRI
- ④ TAMPLARIE PVC CU GEAM FIX SI STICLA SECURIZATA CULOARE GRI
- ⑤ INVELITOARE TABLA CULOARE GRI
- ⑥ OPRITORI ZAPADA
- ⑦ JGHEAB SI BURLAN TABLA CULOARE GRI
- ⑧ TROTUAR PROTECTIE
- ⑨ BALUSTRADA H=90
- ⑩ PLACAJ LEMN/IMITATIE LEMN
- ⑪ COLTAR DECORATIV

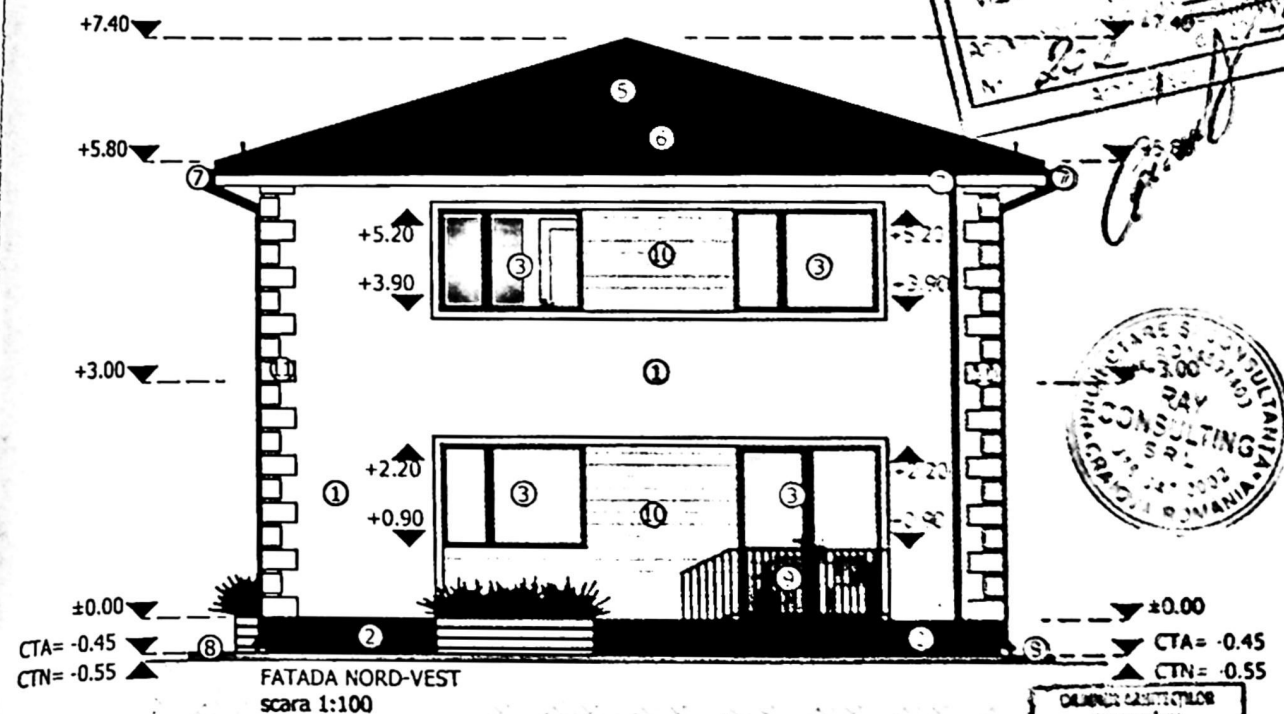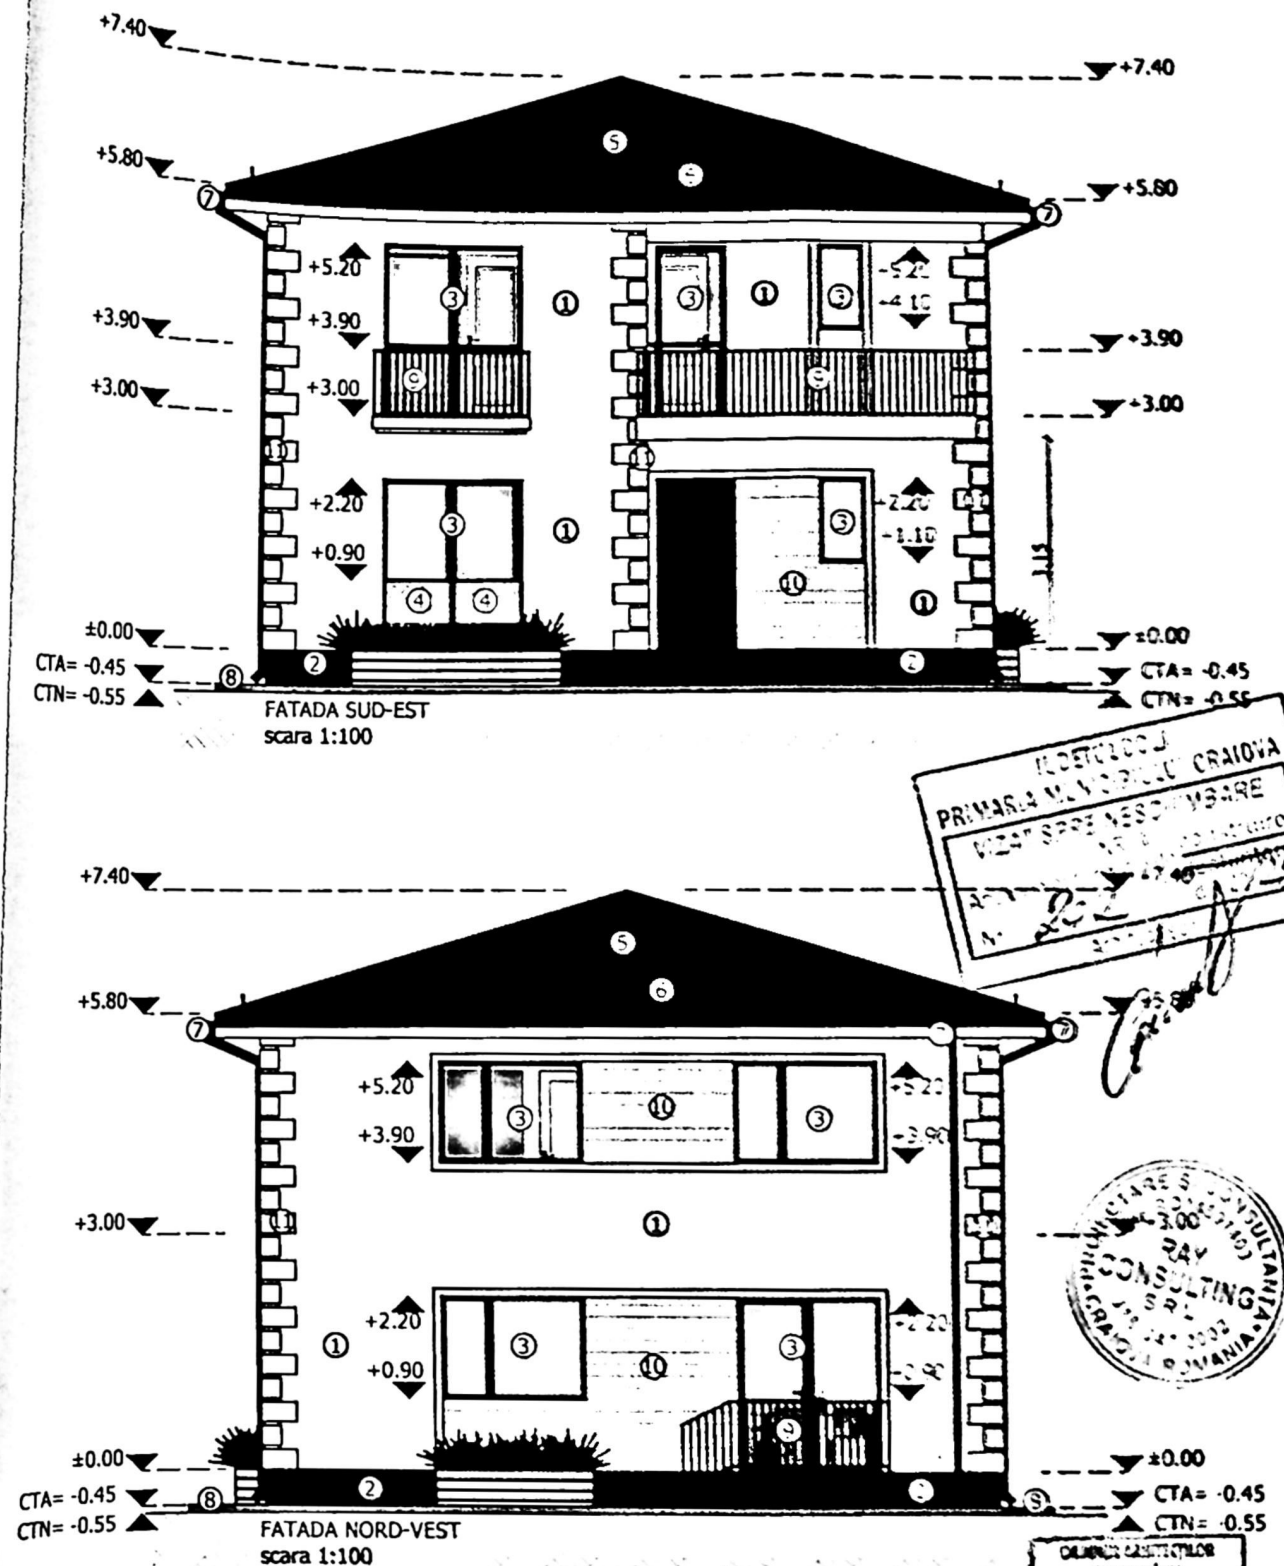

PROIECT DE
PRIMARIA MUNICIPIUL CRAIOVA
MATERIALE NEDIMENSIONARE
N. 2/2005



CONSULTING
S.R.L.
BULEVARDUL 1 DECEMBRIE 119
2005 CRAIOVA