


ANEXA
DECLARATIE SI DELIMITARE A IMOBILULUI
REZULTAT DUPA ALIPIRE
scara 1:500

scara 1.500

Nr. cadastral	Suprafata masurata a imobilului (mp)	Adresa imobilului
	552	Intravilan
Nr. Carte Funciara		mun. Craiova, str. Emil Racovita, nr. 22, fost nr. 18
		Unitatea Administrativ Teritoriala (UAT)
		CRAIOVA

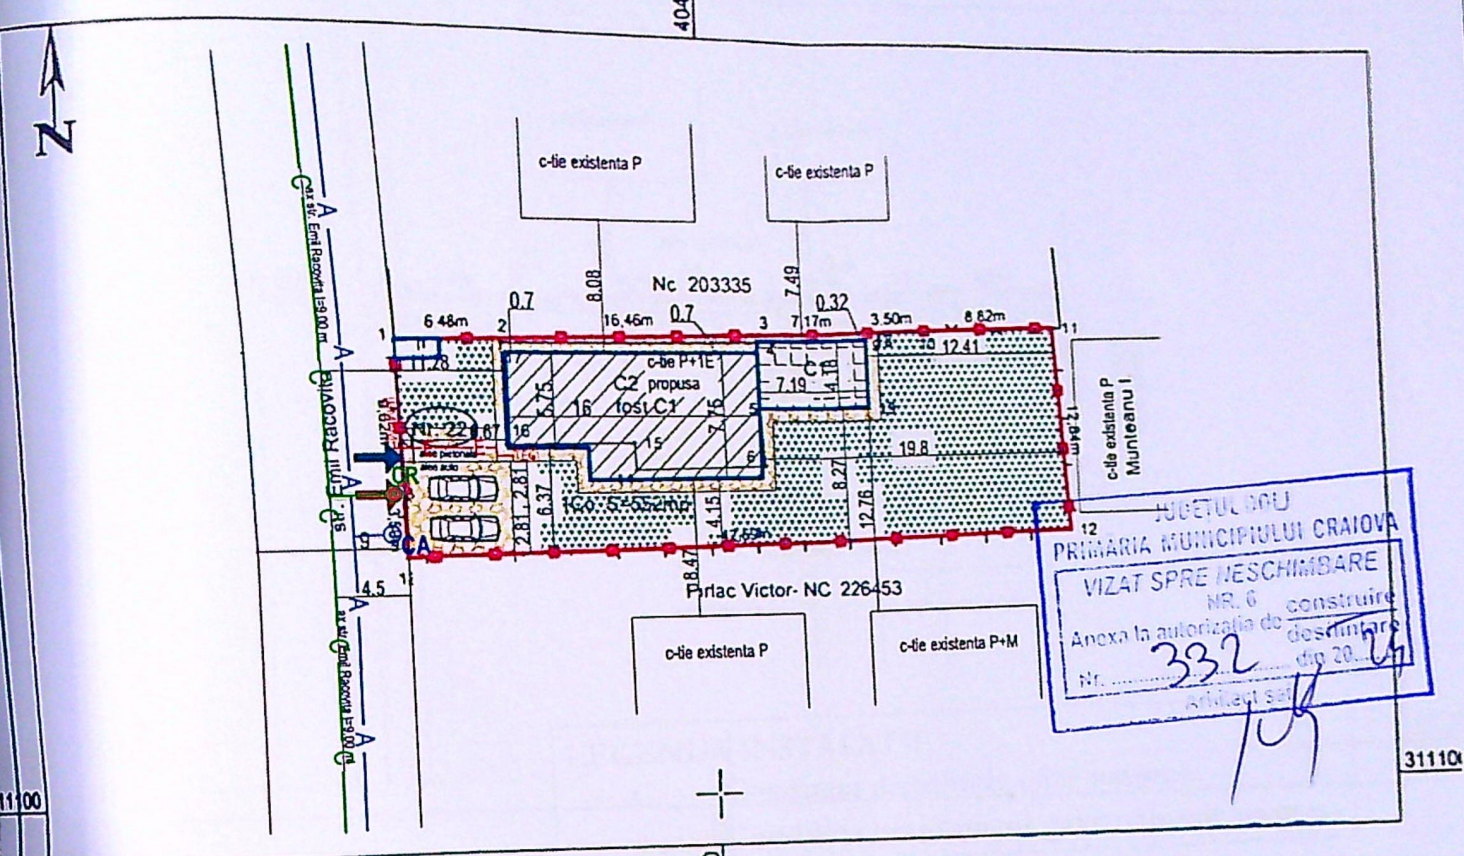

A. Date referitoare la teren

Nr. parcela	Categorie de folosinta	Suprafata (mp)	Mentiuni
1	Cc	552	Teren imprejuiat pe latura de nord cu gard de lemn, gard de sarma si limita conventionala LES s: pe latura de sud, est si vest cu gard de lemn
Total		552	

LEGENDA INSTALATII:

 BLOK DE MASURA SI PROTECTIE MONOFAZAT

 CONDUCTA DISTRIBUTIE APA-EXISTENTA

 BRANSAMENT APA PROPUS

B. Date referitoare la construcții

Cod structie	Destinatia	Suprafata construita la sol (mp)	Mentiiuni
C1	CA	21	Bucatarie, Scd=30mp
2 fost C1	CL	112	Locuinta parter, Scd=112mp
Total		133	Scd totala masurata a imobilului = 552mp

Suprafata totala masurata a imobilului = 552mp

Executant, TOPO ELCAD CONSULT SRL
Confirm executarea masuratorilor la teren.



Inspector
Confirm introducerea imobilului in baza de date
integrata si atribuirea numarului cadastral
Semnatura si stampila

Semnatura si stampila



FA	PR. NR. 36/2024
LUI	FAZA: D.T.
	Plansa: Re. 01

140
772

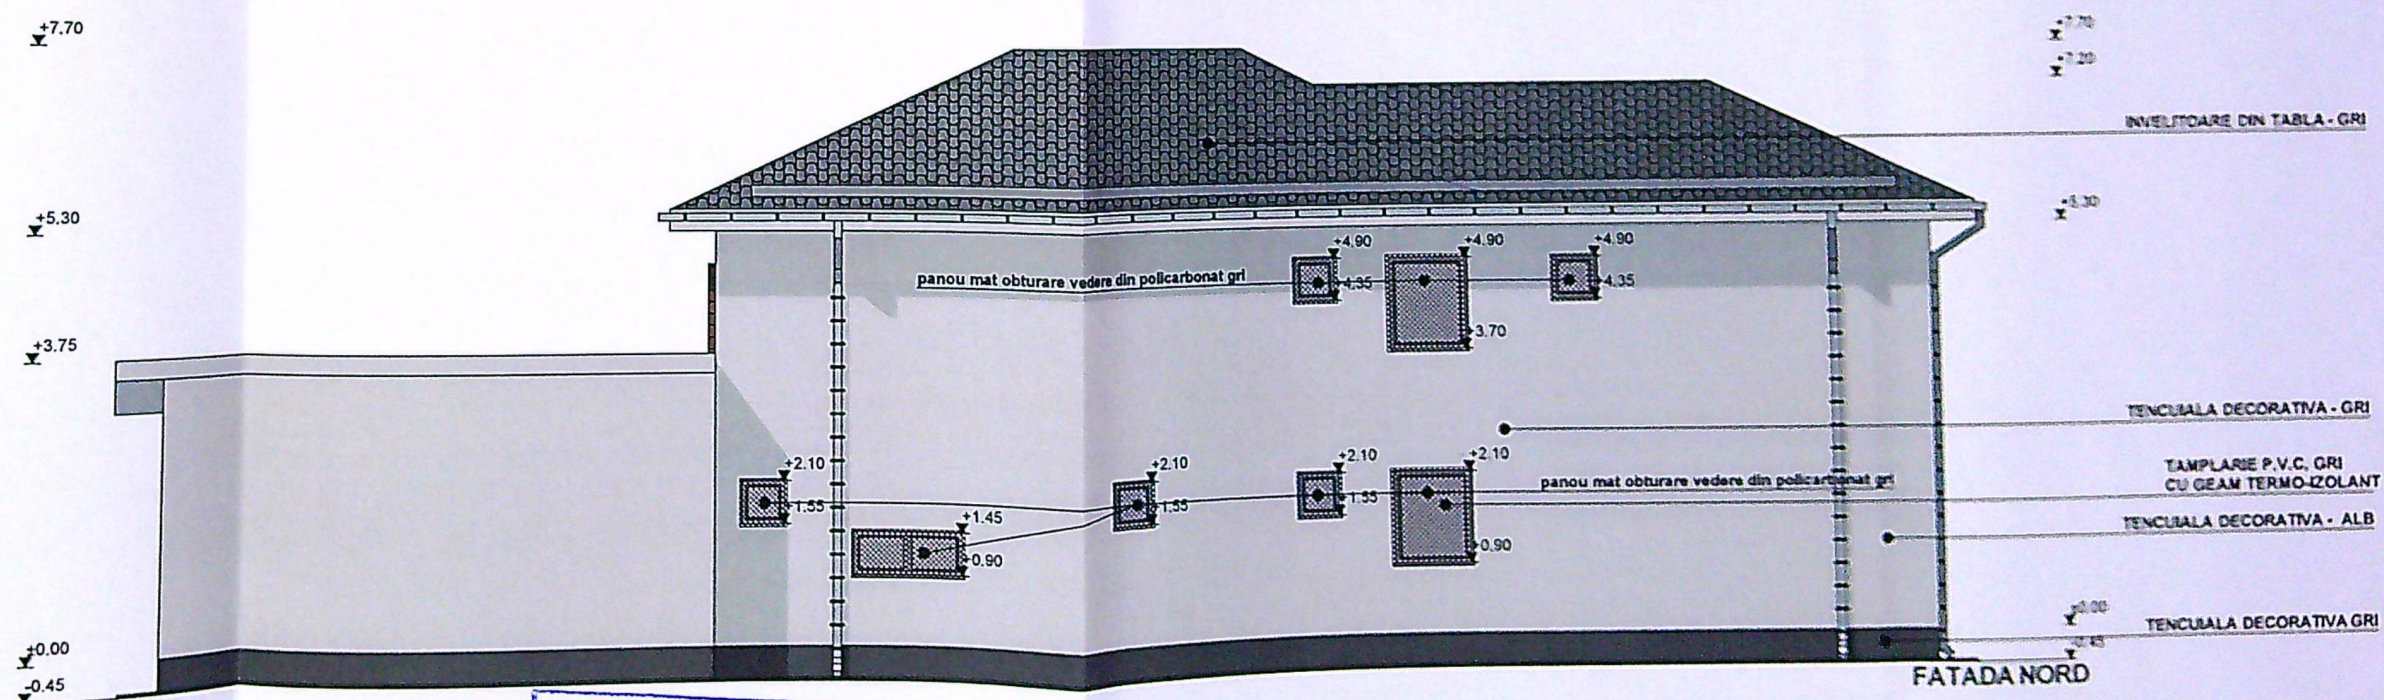
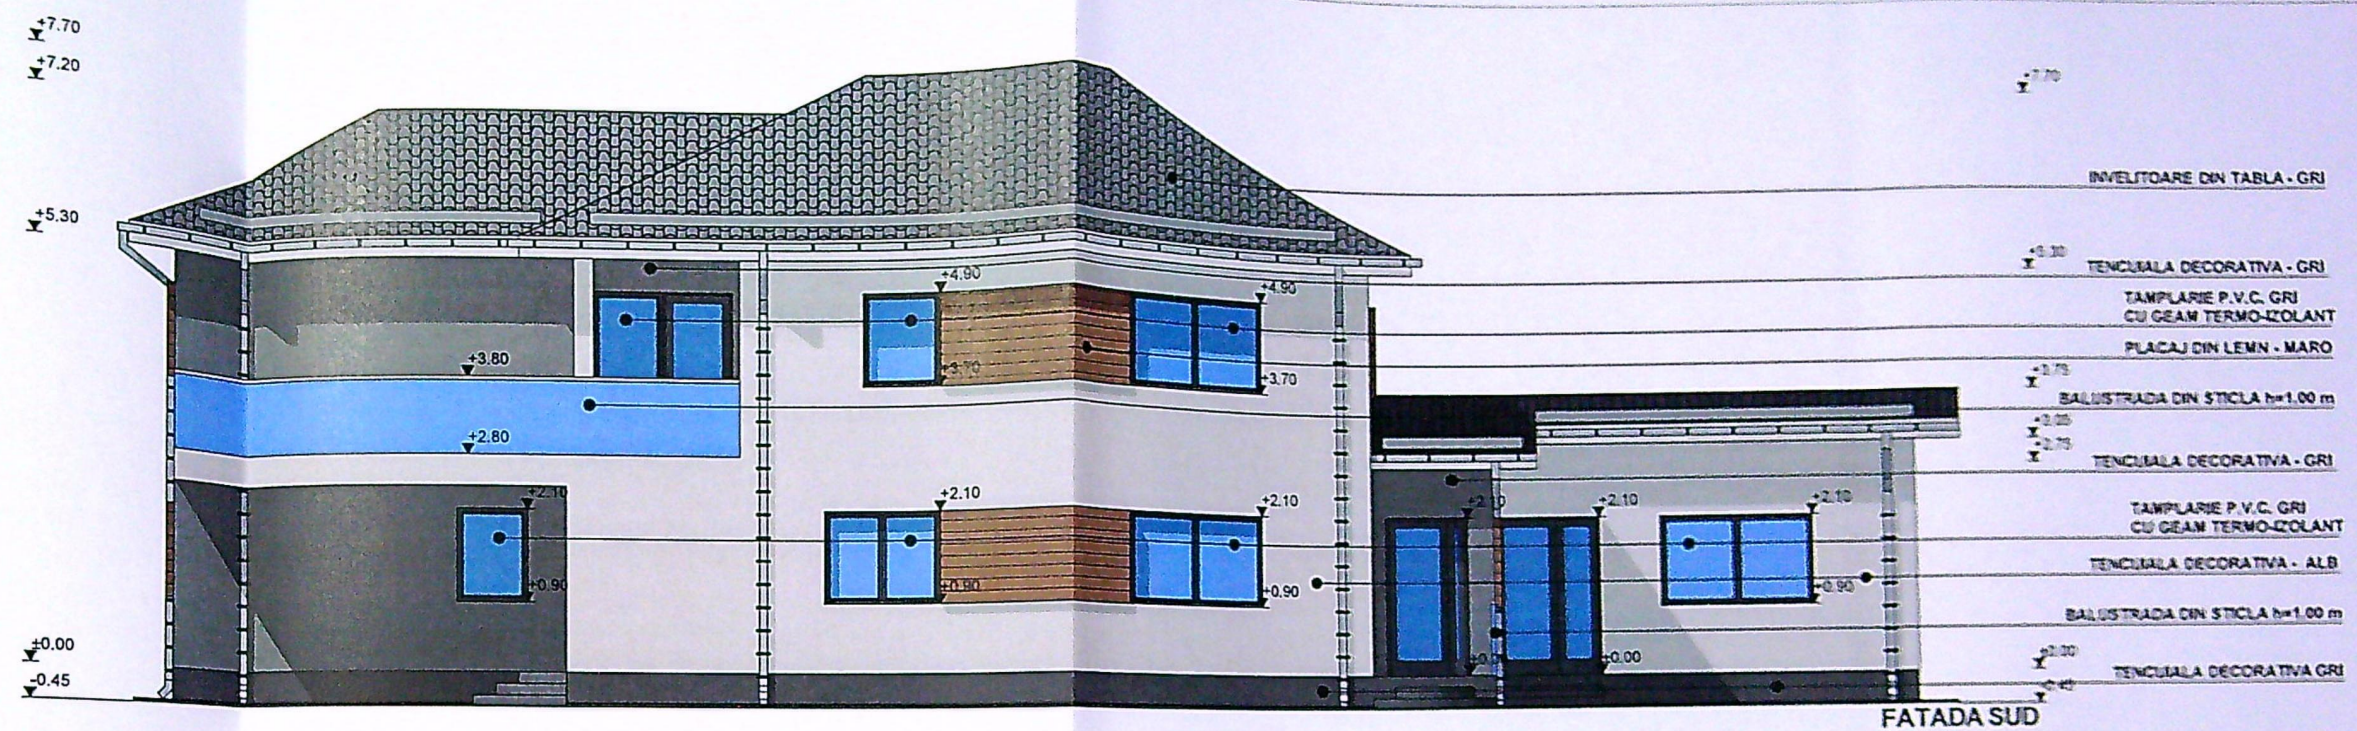


JUDETUL DOLJ
PRIMARIA MUNICIPIULUI CRAIOVA
VIZAT SPRE NESCHIMSARE
NR. 6
Anexa la autorizatia de construire
Nr. 332 din 20.09.2019
Arhitect sat

LEGENDA FINISAJE:

- INVELITOARE DIN PANOURI METALICE PE FERME METALICE - GRI
- PARAZAPEZI - GRI
- JGHEABURI SI BURLANE DIN TABLA - GRI
- TENCUALA DECORATIVA - ALB
- TENCUALA DECORATIVA - GRI
- PLACAJ LEMN - MARO
- TAMPLARIE P.V.C. CU GEAM TERMOPAN - GRI
- TENCUALA DE SOCLU - GRI

ORDINUL ARHITECTILOR
DIN ROMANIA
6482

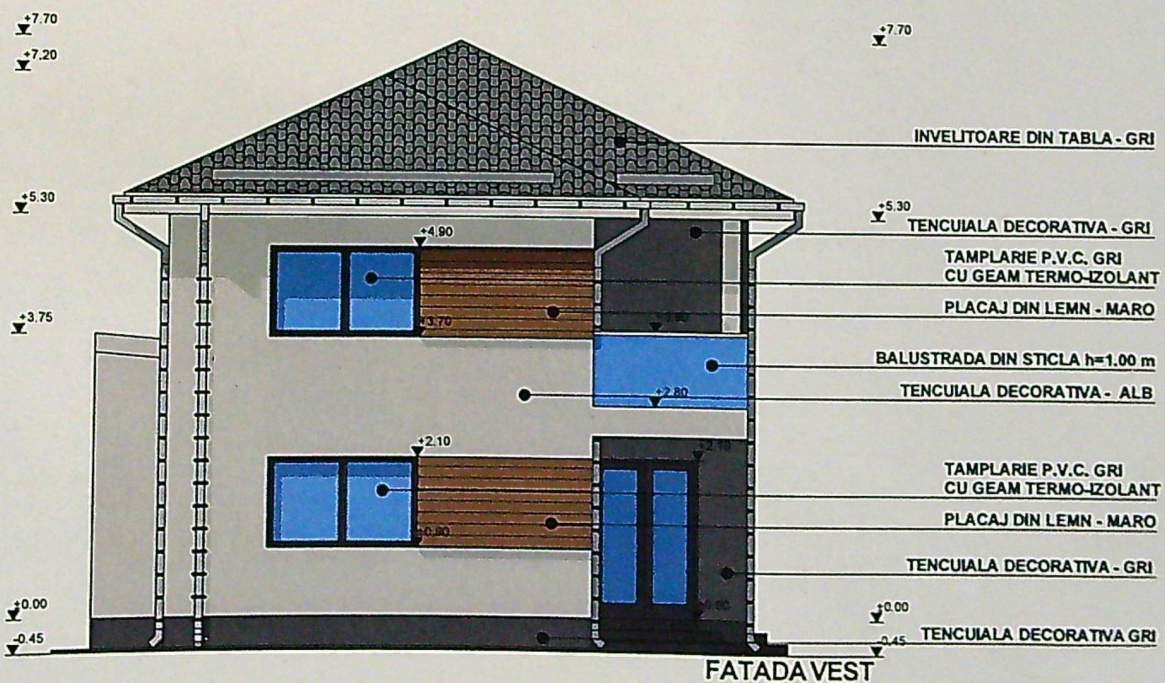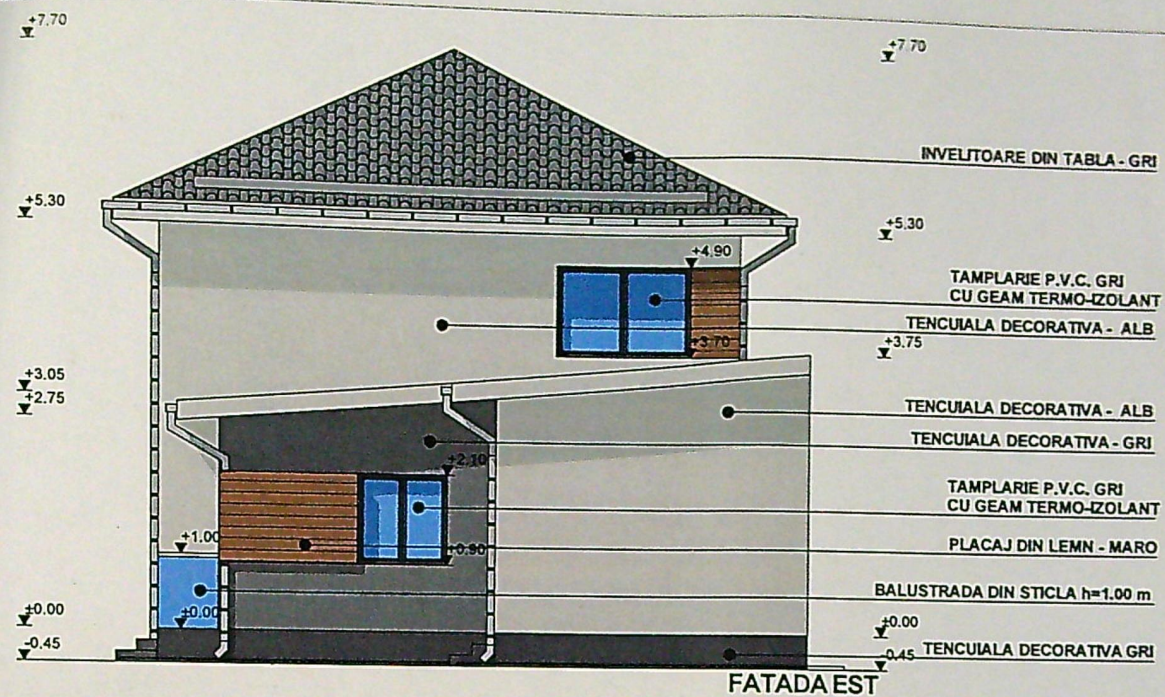

LEGENDA FINISAJE:

- INVELITOARE DIN PANOURI METALICE PE FERME METALICE - GRI
- PARAZAPEZI - GRI
- JGHEABURI SI BURLANE DIN TABLA - GRI
- TENCUIALA DECORATIVA - ALB
- TENCUIALA DECORATIVA - GRI
- PLACAJ LEMN - MARO
- TAMPLARIE P.V.C. CU GEAM TERMOPAN - GRI
- TENCUIALA DE SOCLU - GRI

ORDINUL ARHITECTILOR
DIN ROMANIA
6482
LINA
SIBUPLAN

PROIECTANT	NUME	SEMNAURA	CERINTA	REFERAT / EXPERTIZA NR. / DATA

Pr. nr.

11/2023

Faza
D.T.A.C.

A.14