



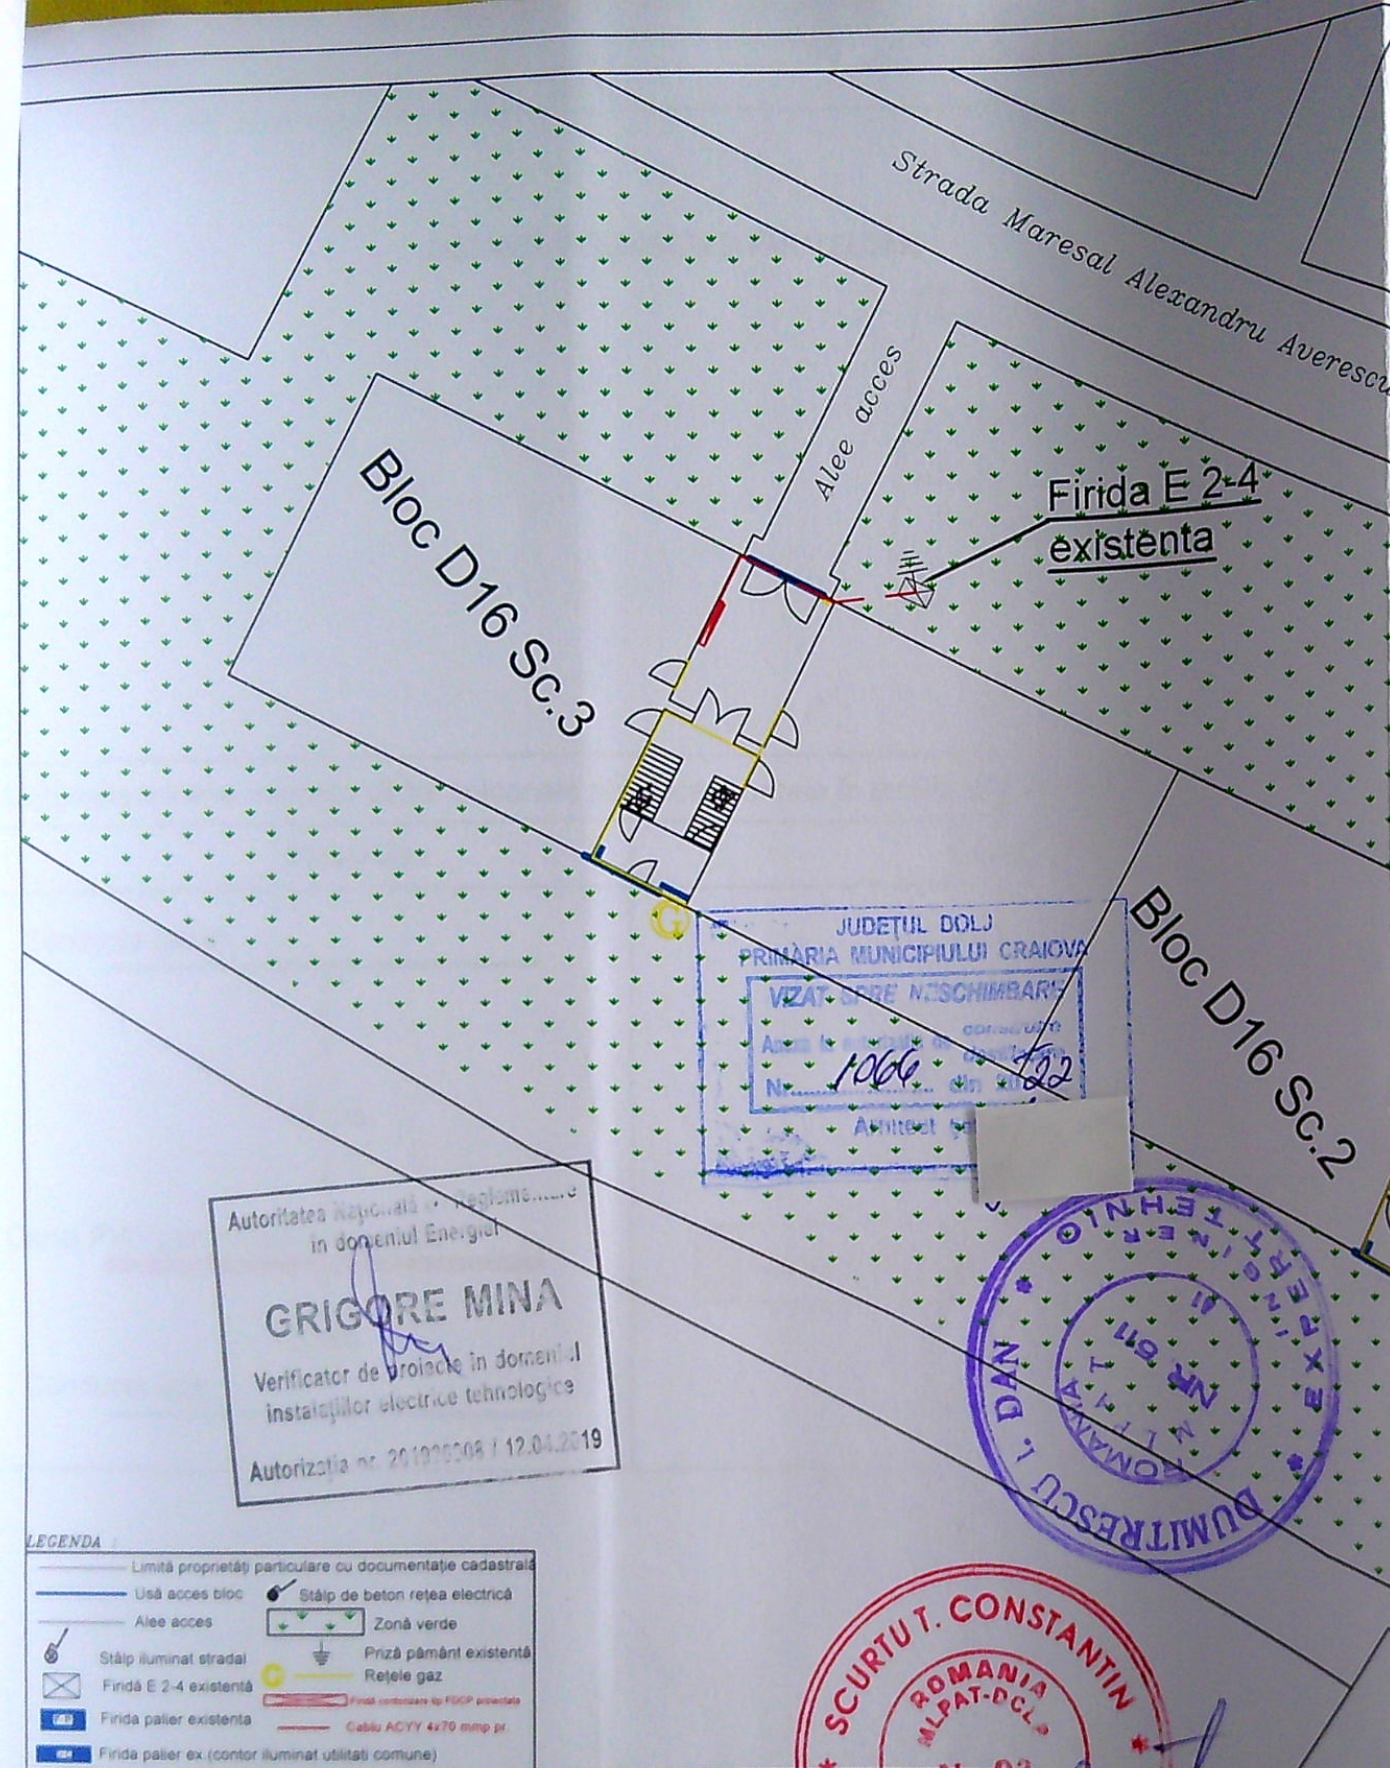

LEGENDA

—	Limită proprietăți particulare cu documentație cadastrală	●	Stâlp de beton rețea electrică
—	Ușă acces bloc	—	Zonă verde
—	Alee acces	—	Priză pământ existentă
⊙	Stâlp iluminat strădal	—	Rețea gaz
⊠	Firidă E 2-4 existenta	—	Firidă centralizată tip FDGP proiectată
⊠	Firidă palier existenta	—	Cablu AC/YY 4x70 mm² pr
⊠	Firidă palier ex (contor iluminat utilități comune)		

VERIFICATOR	NUME	SEMNATURA	CERINTA	REFERAT / NR. / DATA
VERIFICATOR/EXPERT				
expert ing. Dumitrescu D		scara A7		665/01.08.22
S.C. ALM POWER GROUP S.R.L. ATESTAT ANRE NR. 12577/29.05.2017			Beneficiar: DISTRIBUTIE ENERGIE OLTENIA SA	
SPECIFICATIE	NUME	SEMNATURA	Scara	Proiect nr.
SEF PROIECT	BING. ȘERBAN CONSTANTIN		1:250	33/2022
PROIECTANT	ING. FLORICEL IONUȚ		Data	Faza
PROIECTANT	ING. BUJOREANU ADRIAN		2022	PAC
			Titlu planșă: Plan de situație proiectată D16 Sc.2	Planșă nr.
				3

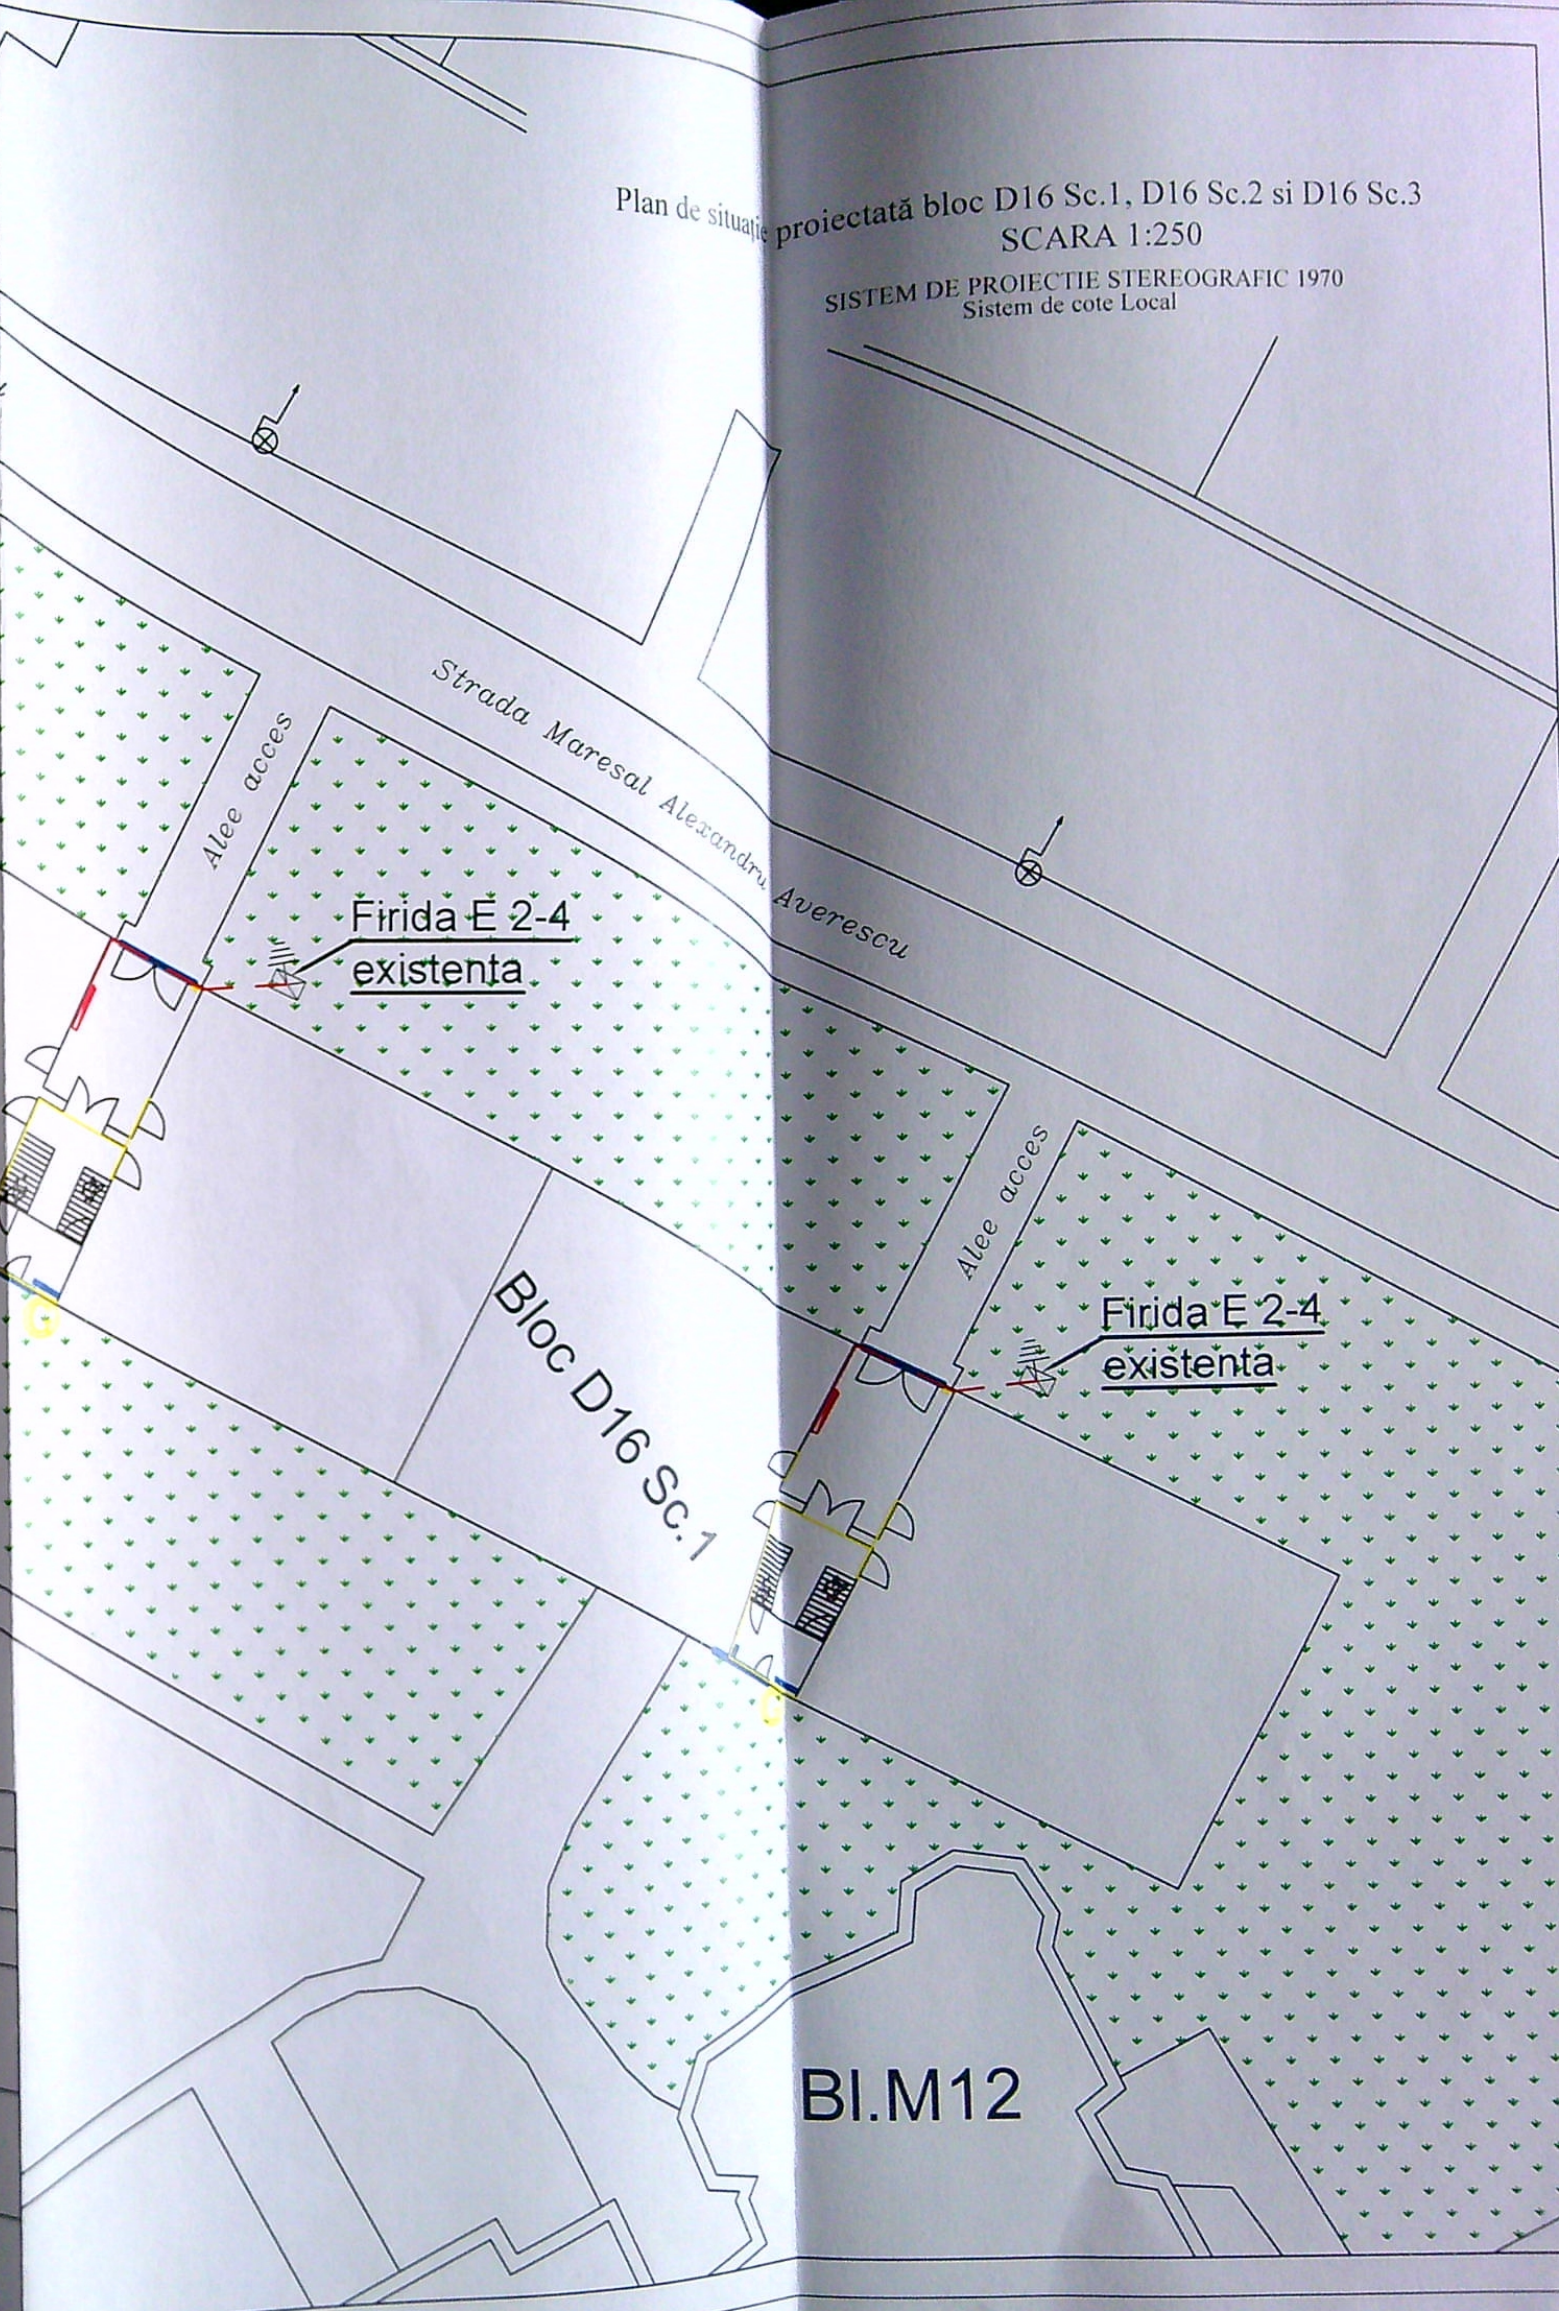

Plan de situație proiectată bloc D16 Sc.1, D16 Sc.2 și D16 Sc.3
SCARA 1:250
SISTEM DE PROIECTIE STEREOGRAFIC 1970
Sistem de cote Local