

nr. cad. 227288	Suprafata masurata (mp)	660
Adresa imobilului:		
Intravilan, Loc. Craiova, Str. Ana Ipatescu, Nr. 115 (fost nr. 105), Jud. Dolj		
Unitatea Administrativ Teritoriala(UAT):		
CRAIOVA		




A. Date referitoare la teren			Mentii
Categoria de folosinta	Suprafata (mp)		
Cc	660		Imprejmuire: Gard de metal intre pct. 14-13-86, limita constructiei intre pct. 14-20-32, si intre pct. 46-47-48-49-914-90, gard de beton intre pct. 90-89-73-72-71-32 si intre pct. 86-85-84-83-82-81-80-45
Total	660		
B. Date referitoare la constructii			Mentii
Cod	Destinatia	Suprafata construita la sol (mp)	
C1	CL	136	Locuinta din caramida, cu demisol si parter, acoperita cu tabla, detine certificat de performanta energetica, anul constructiei 1945, Scdesfasurata=272mp
C3	CA	33	Anexa -Parter - S. construita la sol. 33 mp, S. construita desfasurata.33 mp, din lemn, zidarie si tabla, acoperita cu tabla, anul constructiei 1945
C4	CA	31	Garaj din caramida, acoperita cu tabla, anul constructiei 1945


Foto Garsta

Foto de

Foto de

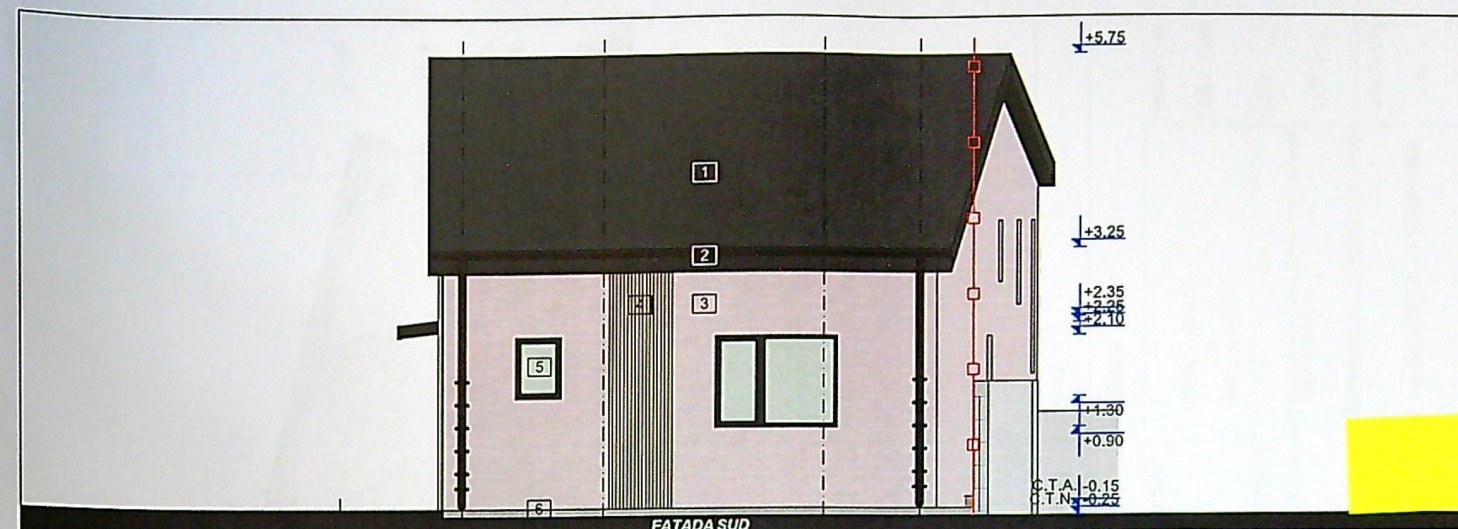


- LEGENDA
- 1) invelitoare din tabla culoare gri antracit
 - 2) sistem preluare ape-burlane si jgheaburi
 - 3) tencuiala decorativa - culoare alb
 - 4) riflaje de lemn - culoare maro
 - 5) tamplarie din PVC culoare gri antracit
 - 6) soclu placat cu gresie culoare gri

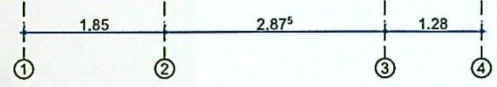


JUDETUL DOLOJ
PRIMĂRIA MUNICIPIULUI CRAIOVA
VIZAT SPRE NESCHIMBARE
NR. 5
Anexa la autorizatia de construire
Nr. 831 din 20.06
Arhitect Sel.


PROIECTARE SI CONSULTANTA
CIF-RO14591403
RAY
CONSULTING
S.R.L.
J16/347/2002
CRAIOVA-ROMANIA

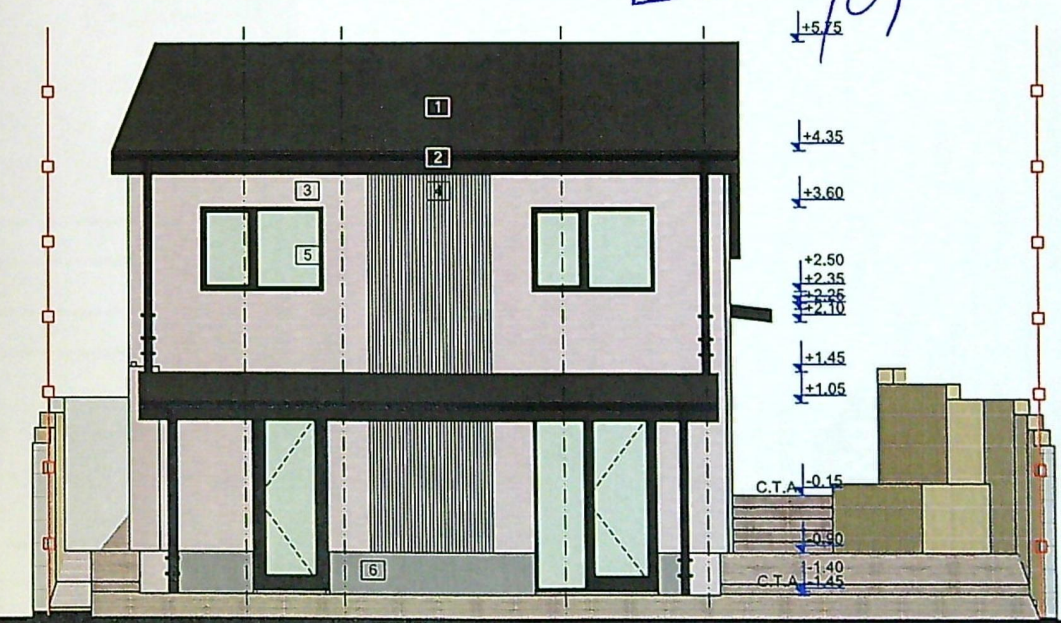

- LEGENDA
- 1) invelitoare din tabla culoare gri antracit
 - 2) sistem preluare ape-burlane si jgheaburi
 - 3) tencuiala decorativa - culoare alb
 - 4) riflaje de lemn - culoare maro
 - 5) tamplarie din PVC culoare gri antracit
 - 6) soclu placat cu gresie culoare gri

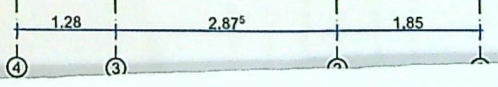

ORDINUL ARHITECTUR
DIN ROMANIA
8128
Irina-Gabriela
GAGIU

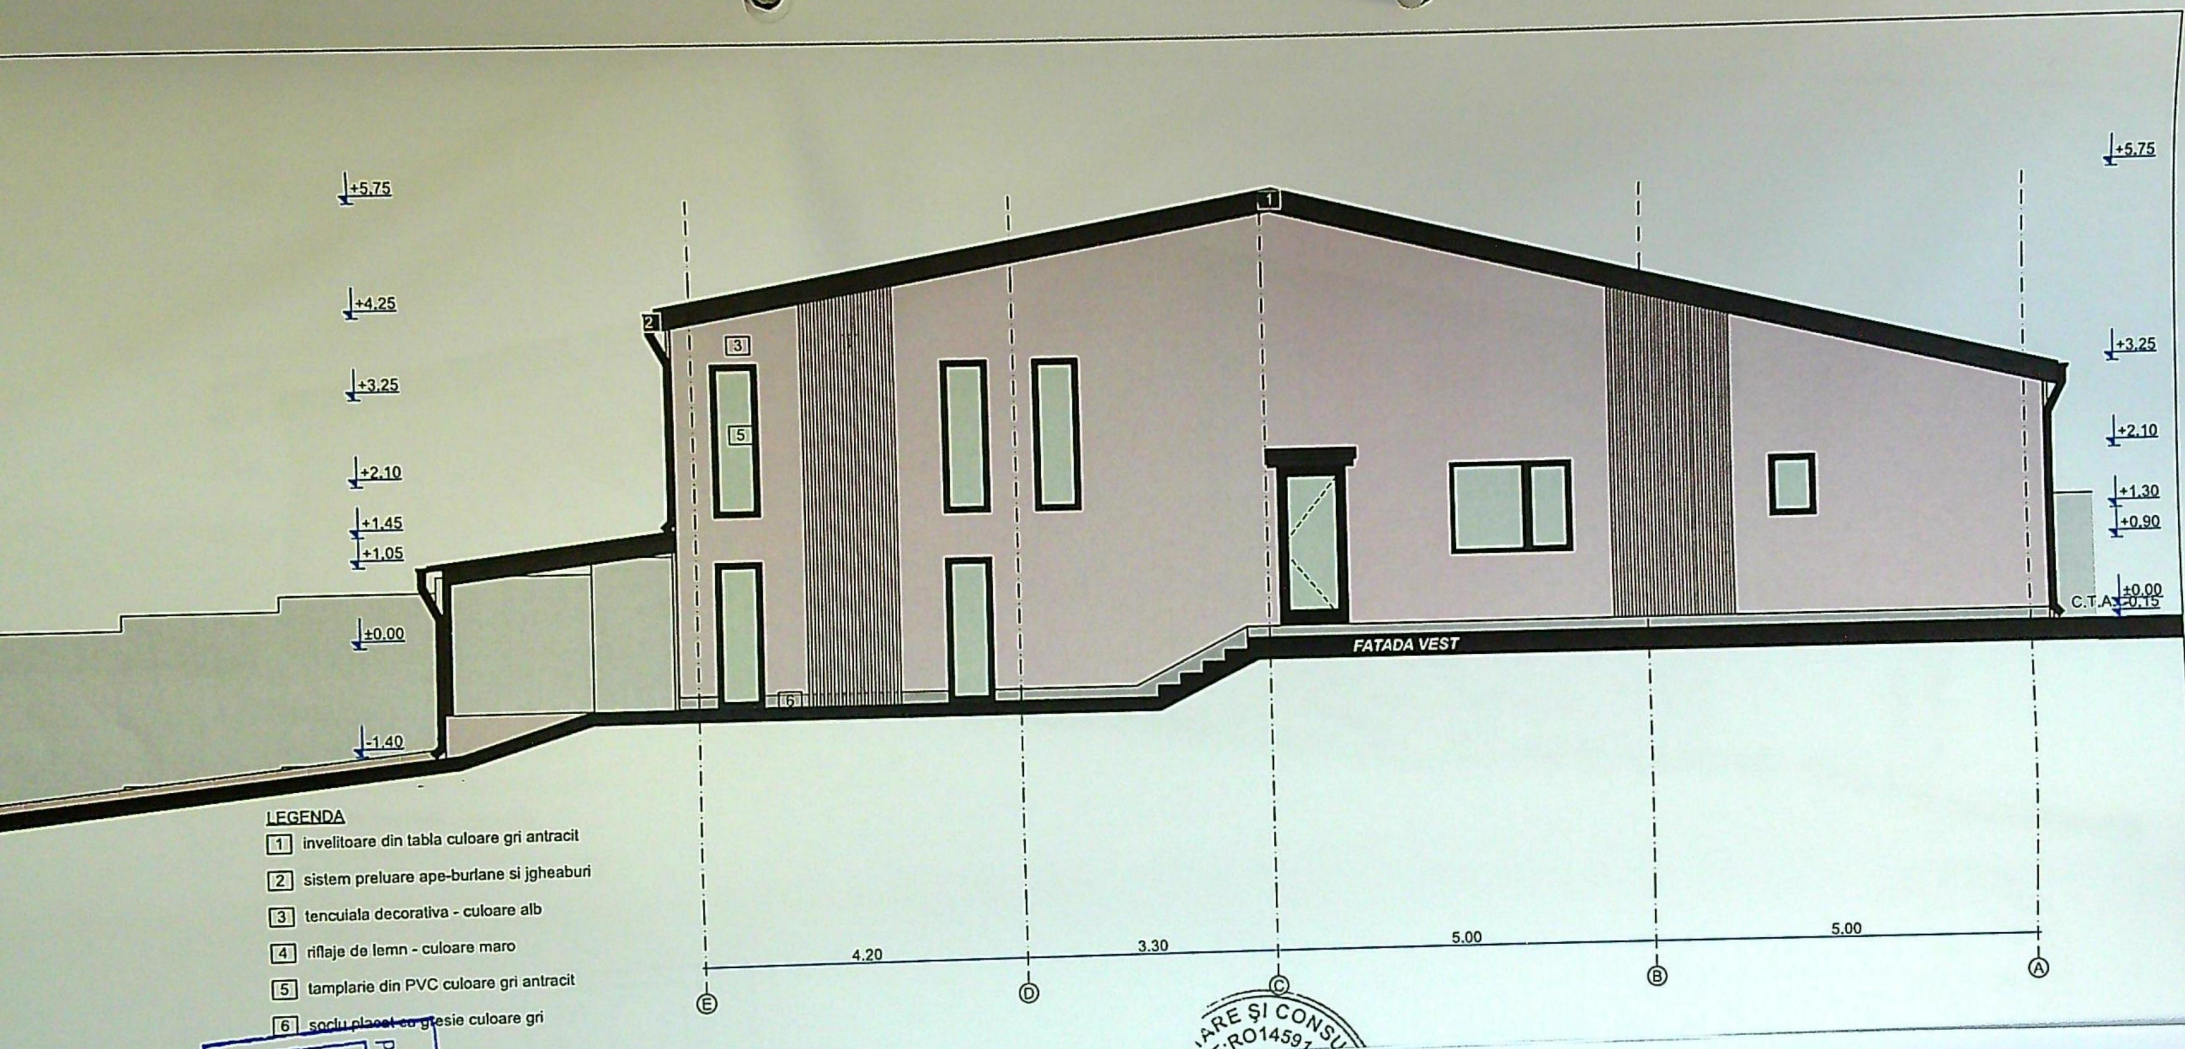

LEGENDA

- 1) invelitoare din tabla culoare gri antracit
- 2) sistem preluare ape-burlane si igheaburi
- 3) tencuiala decorativa - culoare alb
- 4) riflaje de lemn - culoare maro
- 5) tamplarie din PVC culoare gri antracit
- 6) soclu placat cu gresie culoare gri

ARE SI CONSU
RO14597

1000000
PRIMĂRIA MUNICIPIULUI CRAIOVA
VIZAT SPRE NESCHIMBARE
NR. 6 din 20.15
Anexa la autograful de
din 20.15
Nr. 1000000
Atestare

ORDINUL ARHITECTUR
DIN ROMANIA
8128
Irina-Gabriela
GAGIU
Arhitect cu drept de semnatura


CATEGORIA DE IMPORTAN
CLASA DE IMPORTAN

FOTO
CRISTIAN

±5.75

±3.60
±3.25
±2.80
±2.10

CTA ±0.00
CTA ±0.00

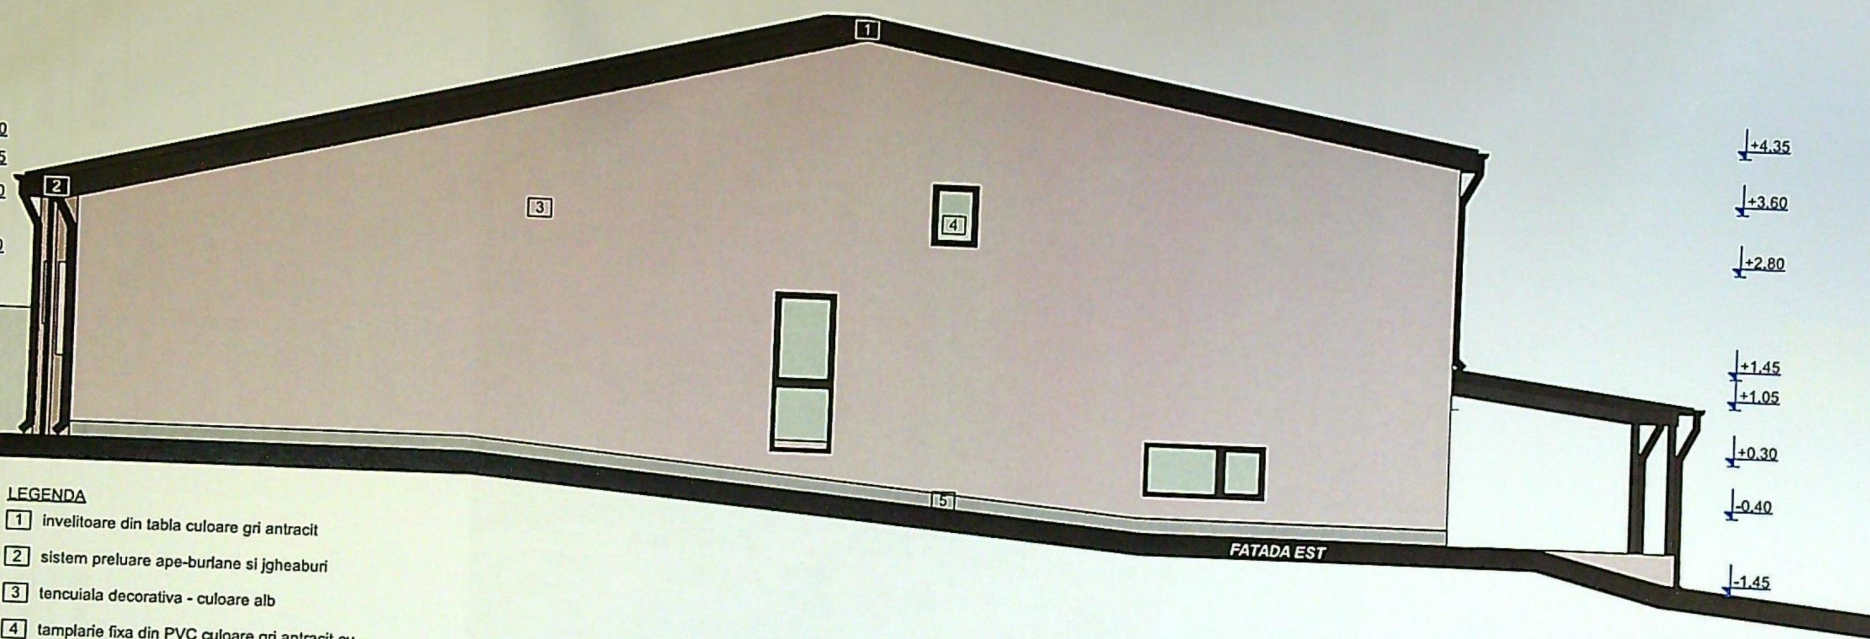

LEGENDA

- 1) invelitoare din tabla culoare gri antracit
- 2) sistem preluare ape-burlane si jgheaburi
- 3) tencuiala decorativa - culoare alb
- 4) tamplarie fixa din PVC culoare gri antracit cu geam mat pentru respectarea Codului Civil
- 5) soclu placat cu gresie culoare gri

ORDINUL ARHITECTURII
DIN ROMANIA
8128
Irina-Gabriela
CACH

PROIECTARE SI CONSULTANTA
CIF:RO14591403
RAY
CONSULTING
S.R.L.
J16/347/2002
CRAIOVA-ROMANIA

PRIMĂRIA MUNICIPIULUI
VIZAT SPRE ÎNSTRUȘIRE
NR. 5
Anexa la autorizația de construire
Nr. 831 din 20.12.2019
Arhitect Șef

CATEGORIA DE IMPORTANȚĂ
CLASA DE IMPORTANȚĂ

Foto Existenta

Simularea