

JUDETUL DOLJ
PRIMĂRIA MUNICIPIULUI CRAIOVA
VIZAT SPRE NESCHIMBARE
NR. 4
construire
ax strada Livezi
Nr. ...
Arhitect sc.

N

retragere imprejmuire

LOCUINTA Sp+P PROPUSA
Hmax=+5.20

LOCUINTA P+M
Hmax=+6.50

perete calcan
fara ferestre

NUMAR CADASTRU

STRADA LIVEZI

LEGENDA:

AMPLASAMENT STUDIAT:
Stere=492mp

REFACERE IMPREJMUIRE:

LOCUINTA Sp+P PROPUSA:
Sc= 148mp; Sd=172mp;

ANEXA P PROPUSA:
Sc= 24mp; Sd=24mp;

Sc totala= 172mp; Sd totala=172mp;

P.O.T.existent=0.0%; C.U.T. existent=0;
P.O.T.propus=34.96%; C.U.T. propus=0.44

BARACA ORGANIZARE DE SANTIER

WC ECOLOGIC

LOCUINTA P+1+M
Hmax=+7.30

perete calcan
fara ferestre

LOCUINTA P+1+M
Hmax=+6.20

A. Date referitoare la teren		
Parcela	Categoria de folosinta	Suprafata (mp)
	102	492
Total		492

Mentii

Imobilul este de teren si sarma si beton

Proiect nr.
/2019

Faza:
D.T.O.E.

Pl. nr.
A.01"



FATADA SUD-LOCUINTA SC 1:50

Proiect nr. 74-D/2019
Faza: D.T.A.C.
Pl. nr. A.07



placaj piatra

panou polycarbonat pentru obturare vedere Hmin=2.00m

tencuiala decorativa alba

tencuiala decorativa gri

JUDETUL DOLU
PRIMĂRIA MUNICIPIULUI CRAIOVA
VIZAT SPRE NESCHIMBARE
NR. 4
Anexa la autorizația de construire
Nr. 823
Arhitect șef



Proiect nr. 74-D/2019
Faza: D.T.A.C.
Pl. nr. A.08

învelișoare țigla
metalică gri

burlan țigla albă

îgheab țigla gri

JUDEȚUL DOLU
PRIMĂRIA MUNICIPIULUI CRAIOVA
VIZAT SPRE NESCHIMBARE
NR. 4 construcție
pe baza autorizăției de construire
nr. 893/2019 din 20.08.2019
Arhitect: Șer

tencuiala decorativa gri


panou policarbonat
pentru obturare vedere

tencuiala decorativa alba

Proiect nr.
74-D/2019

Faza:
D.T.A.C.

Pl. nr.
A.09

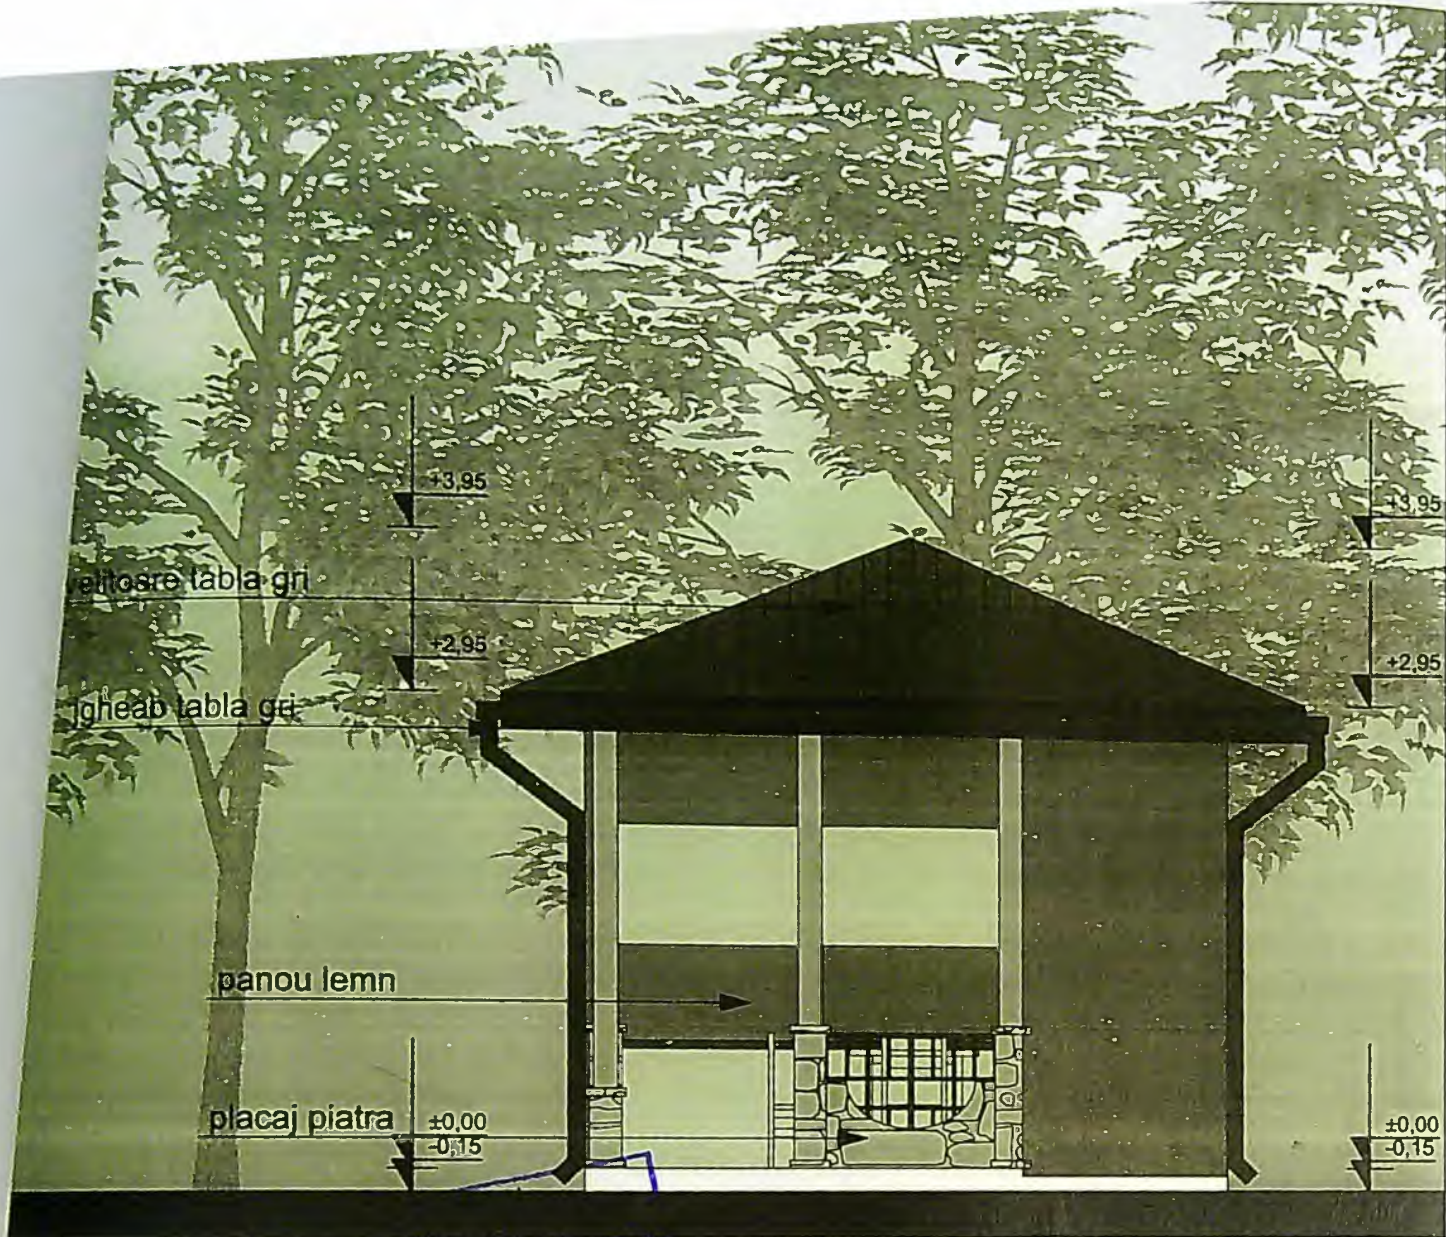

PRIMĂRIA MUNICIPIULUI
VIZAT SPRE NESCHIMBARE
NR. 4
Anexa la proiectul de construire
din 20.11.19
Arhitect S.S.
[Signature]

PRIMĂRIA MUNICIPIULUI GRADINA
VIZAT SPRE NESCHIMBARE
Nr. 1114
din 20.11.19
Arhitect S.S.
[Signature]

ORDINUL ARHITECTILOR
DIN ROMANIA
4191
Rodu Gabrie
POPESCU

INA	Proiect nr. 74-C/2019
ACERE	Faza: D.T.A.C.
	Pl. nr. A.13




PRIMARIA
VIZAT SPRE NESCIM
NR. 4
Anexa la autoritatea de construire
din 20...
Arhitect: *[Signature]*

PRIMARIA MUNICIPIUL CRANOV
VIZAT SPRE NESCIM
NR. 4
Anexa la autoritatea de construire
din 20...
Arhitect: *[Signature]*




ORDINUL ARHITECTURILOR
DIN ROMANIA
4191
Gabriel
ESCU

Proiect nr.
74-C/2019
Faza:
D.T.A.C.
Pl. nr.
A.14

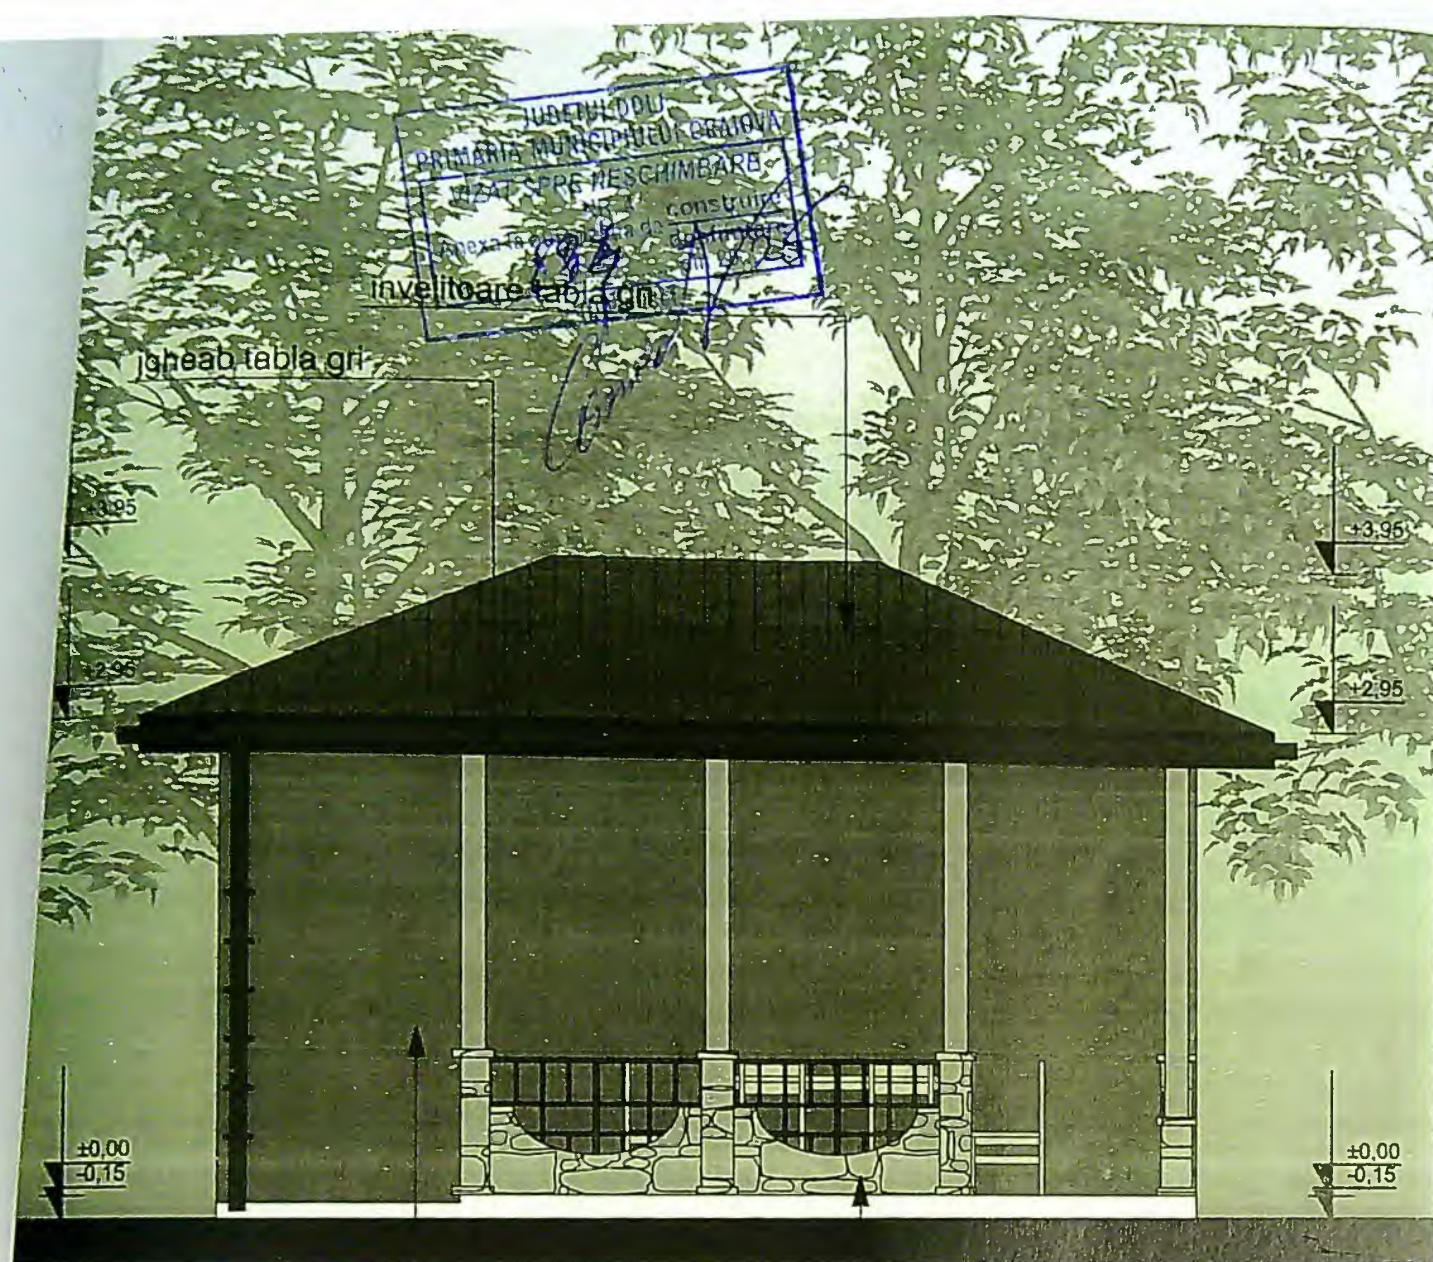


panou lemn

placaj piatra

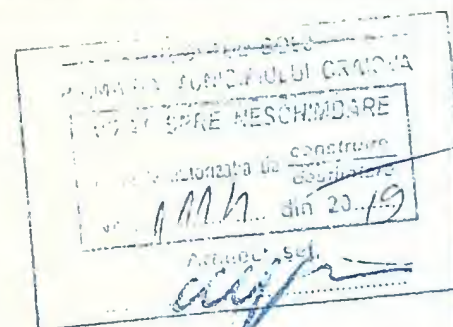


ORDINUL ARHITECTILOR
DIN ROMANIA
4191
cu Gabriela
POPESCU

INA	Proiect nr. 74-C/2019
ACERE	Faza: D.T.A.C.
	Pl. nr. A.15

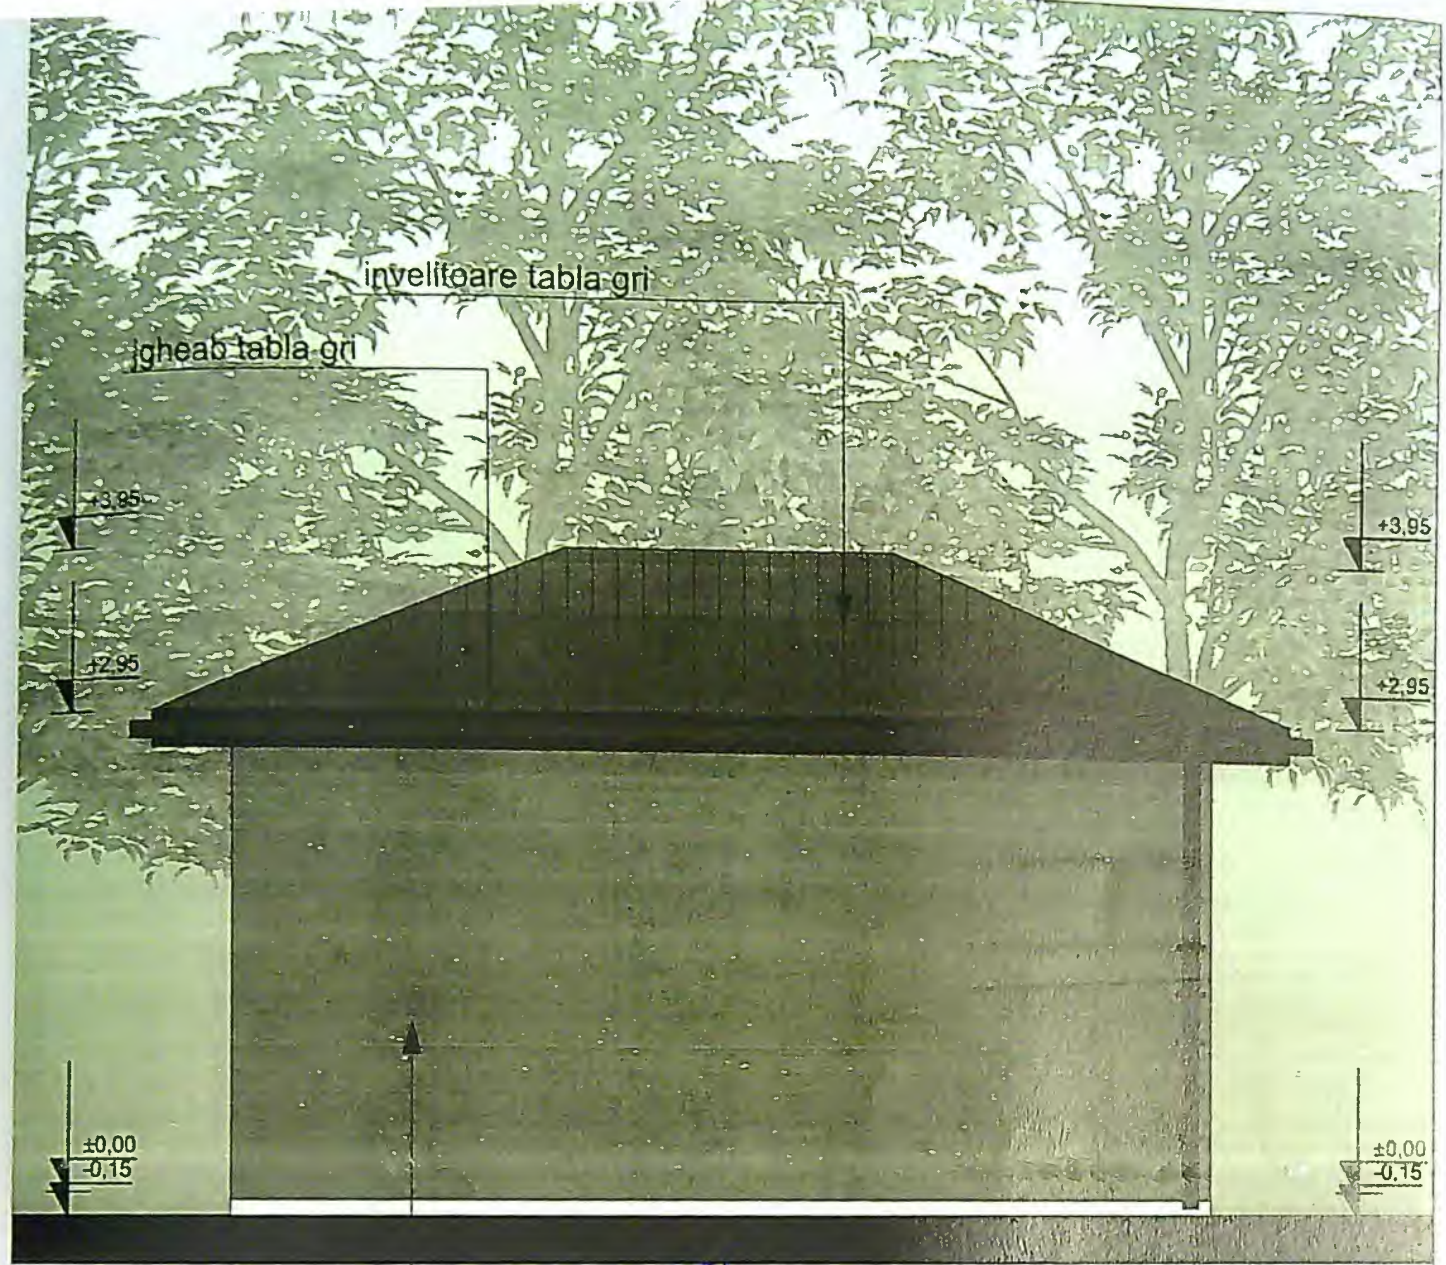

panou lemn

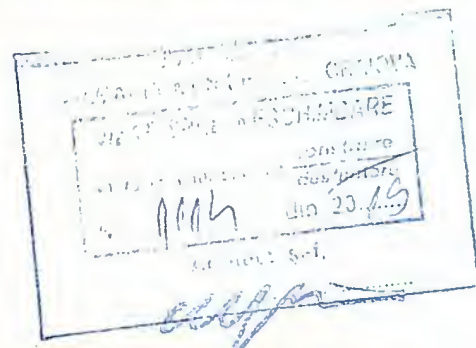

Proiect nr. 74-C/2019	
RE	Faza: D.T.A.C.
	Pl. nr. A.16