

Numele si prenumele proprietarilor:
MATEI ZAMFIR
MATEI CARMEN-IULIANA
 Adresa:
 Str. Calea Bucuresti, nr.12, bl.M8, sc.A, et.3, ap.9
 Loc. Craiova
 Jud. Dolj

Nr. cadastral al bunului imobil.....


Scara 1:1000

Judetul DOLJ
 Teritoriul adm. CRAIOVA
 Cod SIRUTA: 017069900
 Adresa imobil:
 Str. Muntenia, nr.114, (fosta T35, P79/1)



700

Agentia Nationala de Cadastru
 si Publicitate Imobiliara
 Oficiul Judetean de Cadastru
 si Publicitate Imobiliara
 Nr. de inregistrare 25880 din 28-07-05
 Valificat si recensionat
 Consilierul POPESCU MARIAN

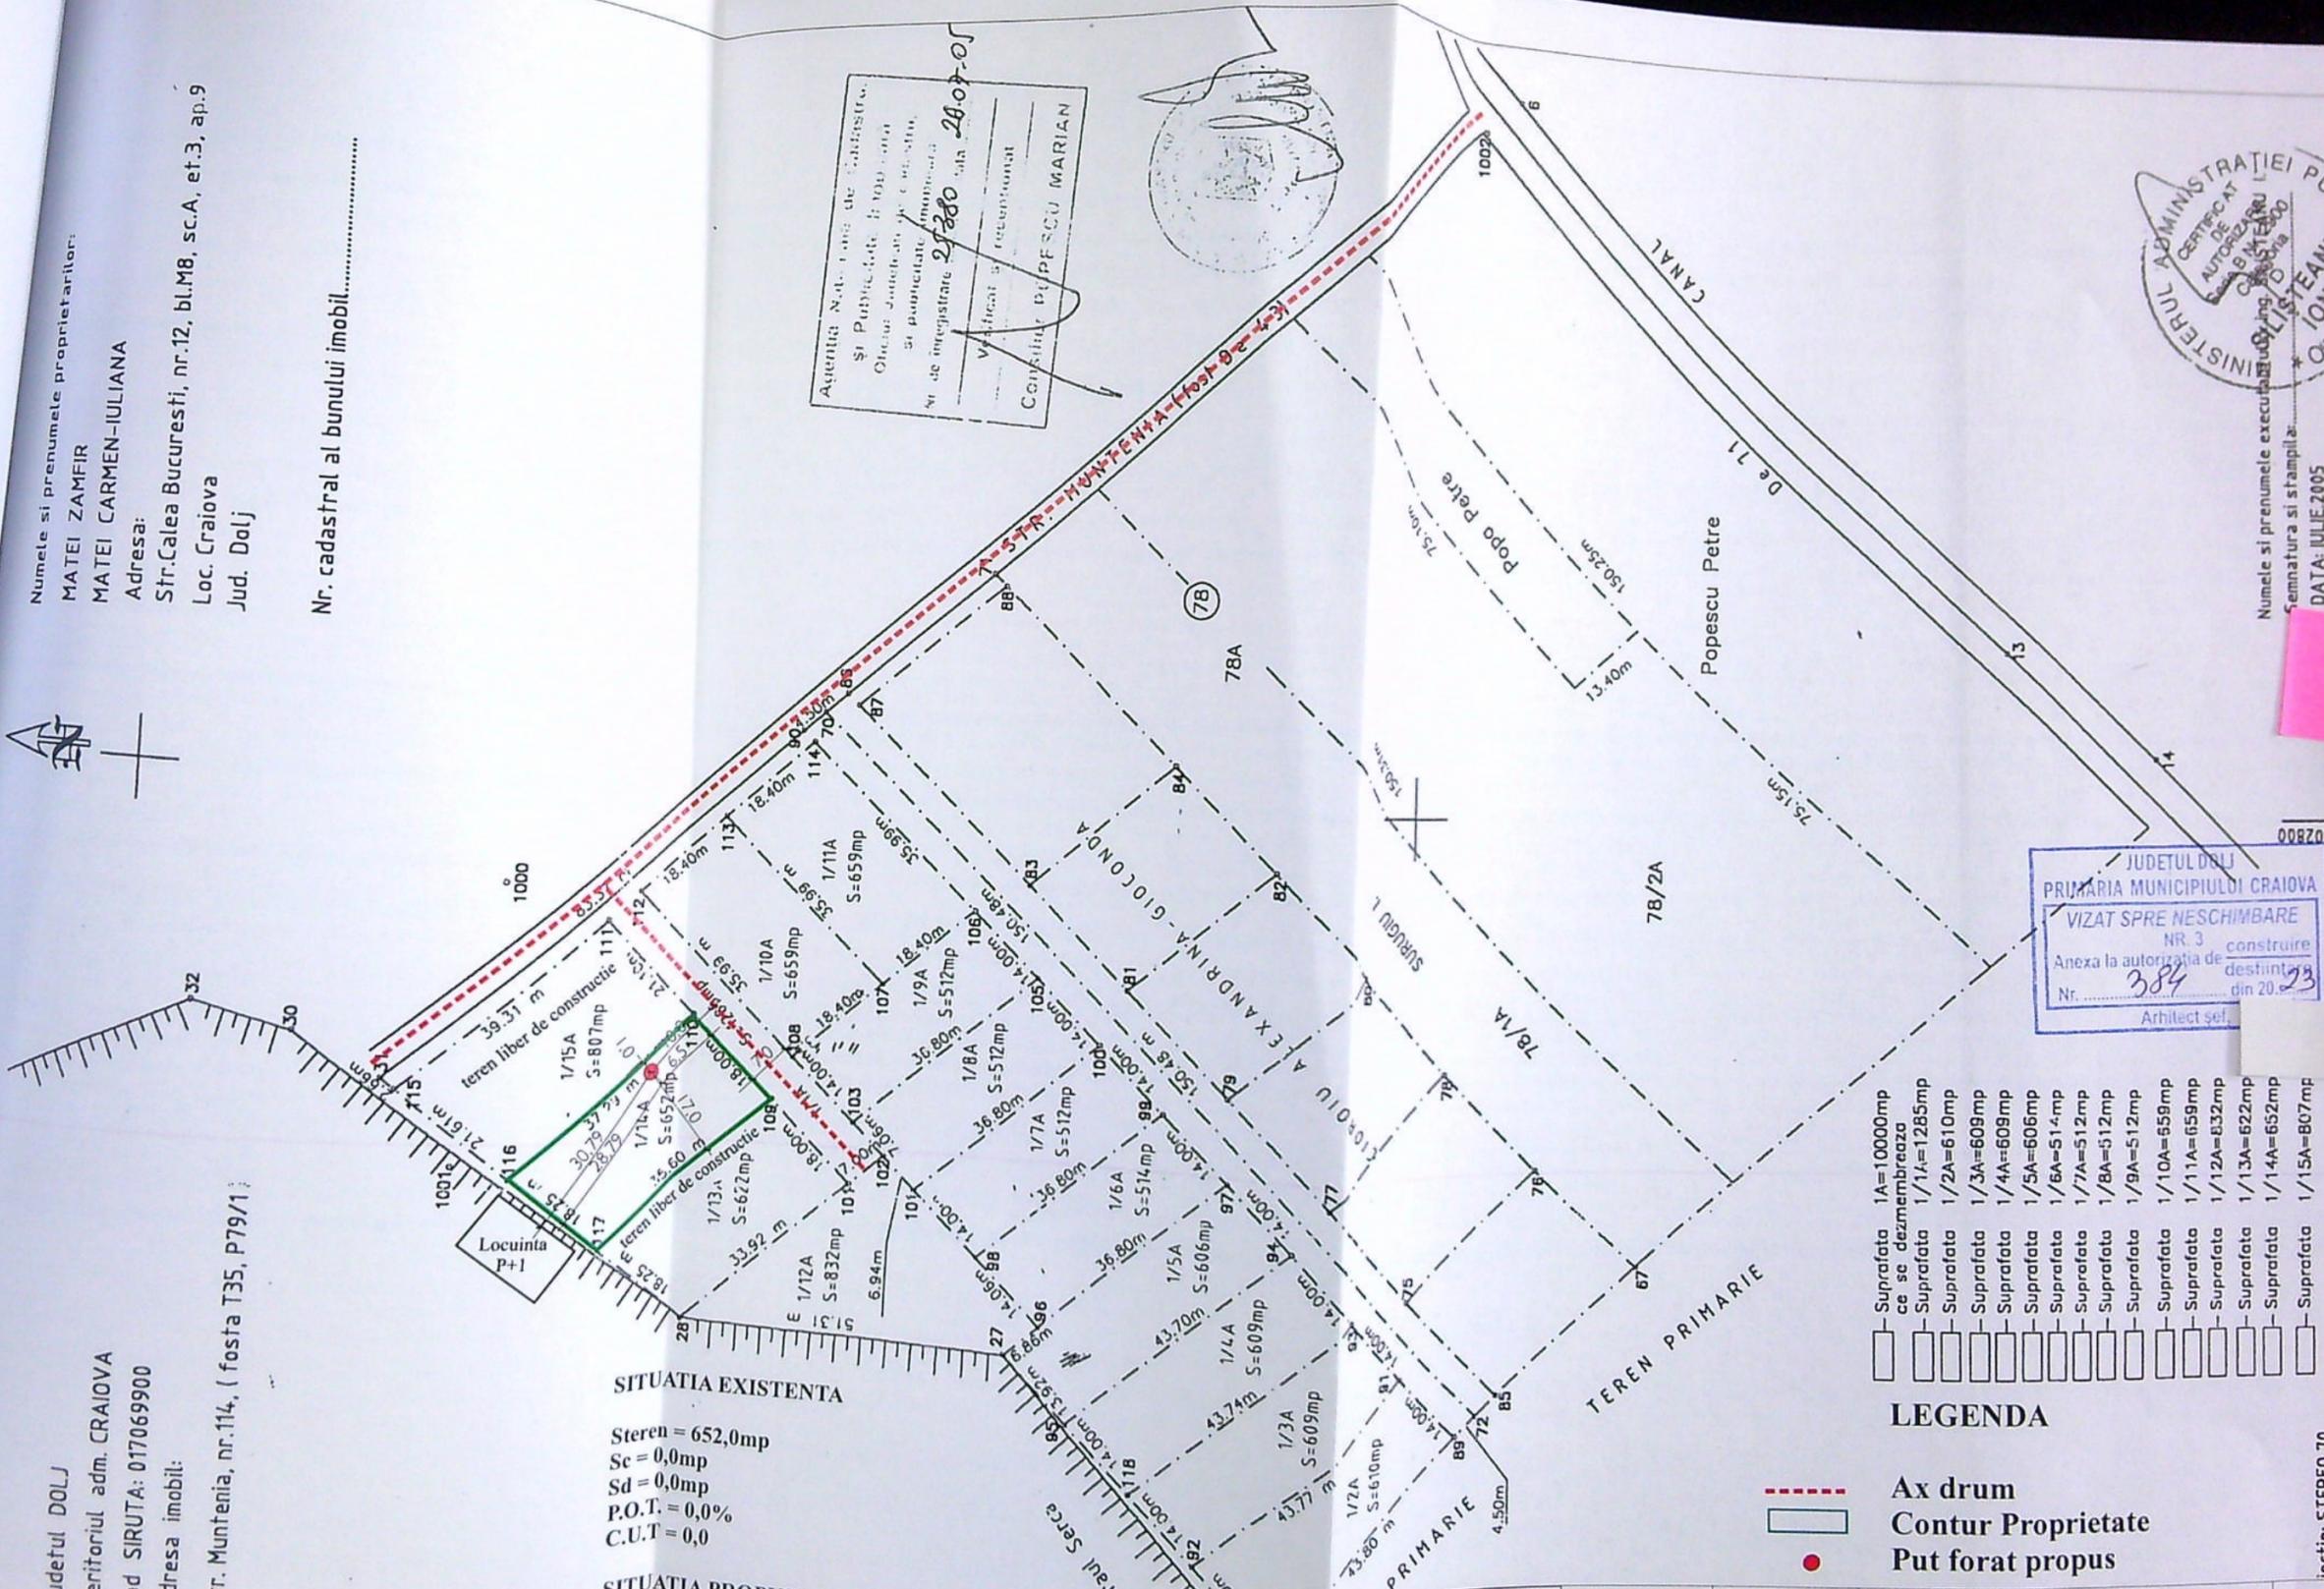

SITUATIA EXISTENTA
 Steren = 652,0mp
 Sc = 0,0mp
 Sd = 0,0mp
 P.O.T. = 0,0%
 C.U.T = 0,0

SITUATIA PROPUSA
 Steren = 652,0mp
 Sc = 0,0mp
 Sd = 0,0mp
 P.O.T. = 0,0%
 C.U.T = 0,0

JUDETUL DOLJ
 PRIMĂRIA MUNICIPIULUI CRAIOVA
 VIZAT SPRE NESCHIMBARE
 NR. 3
 Anexa la autorizatia de construire
 destinata
 Nr. 384 din 20.07.23
 Arhitect sef.

LEGENDA

	Suprafata 1A=10000mp
	ce se dezmembreaza
	Suprafata 1/1A=1285mp
	Suprafata 1/2A=610mp
	Suprafata 1/3A=609mp
	Suprafata 1/4A=609mp
	Suprafata 1/5A=606mp
	Suprafata 1/6A=514mp
	Suprafata 1/7A=512mp
	Suprafata 1/8A=512mp
	Suprafata 1/9A=512mp
	Suprafata 1/10A=659mp
	Suprafata 1/11A=659mp
	Suprafata 1/12A=632mp
	Suprafata 1/13A=622mp
	Suprafata 1/14A=652mp
	Suprafata 1/15A=807mp

Ax drum
 Contur Proprietate
 Put forat propus

CATEGORIA DE IMPORTANTA "D", CLASA DE IMPORTANTA "IV"				
VERIFICATORI / EXPERT	NUME	SEMNTURA	CERINTA A1	REFERAT / EXPERTIZA NR. / DATA
Sef proiect	arh. Georgescu D.		Scara 1/2000	Beneficiar: Popa Dumitru si Popa Emanuela
Proiectat	arh. Georgescu D.			Pr. simbol 137/2022
				FAZA D.T.A.C.
				A 04

NUMELE SI PRENUMELE EXECUTANTULUI
 SEMNATURA SI STAMPILA
 DATA: IULIE 2005

iectie: STEREO 70