

PLAN DE AMPLASAMENT SI DELIMITARE A IMOBILULUI INTRAVILAN Scara 1 : 500

57

Ex. 2.
BENEFICIAR
Anexa nr.10.2.1

Vr. Cadastral	Suprafata masurata a imobilului (mp)	Adresa : Craiova, Str. Dobrogea, Nr. 63 C (fost Cernle, T 35 P 52, fost Str. Dobrogea, Nr. 63) Jud. Dolj
21707	500 mp	
arte Funciara		UAT


A. Date referitoare la teren		
Categorie de folosinta	Suprafata (mp)	Mentiiuni
Cc	500	IMPREJMUIRI DIN GARDURI DE SCINDURA SI LIMITA CONVENTIONALA
	500	

B. Date referitoare la constructii		
Destinatia	Suprafata construita la sol	Mentiiuni

Suprafata totala masurata a imobilului = 500 mp
Suprafata din act = 545 mp

Executant Butoianu Ion
Confirm introducerea imobilului in baza de date integrate si atribuirea nr. cadastral
Semnatura si stampila

CERTIFICAT DE AUTORIZARE
Seria RO-DJ-F, Nr. 0046
ION BUTOIANU
CATEGORIA B
58520/2015
Oficiul de Cadastru si Publicitate Imobiliara Dolj
VADUVA TRAIAN
JUDETUL DOLJ
PRIMARIA MUNICIPIULUI CRAIOVA
VIZAT SPRE NESCHIMBARE
Anexa la autorizatia de construire
Nr. 22 din 20.11.16
Arhitect şef,

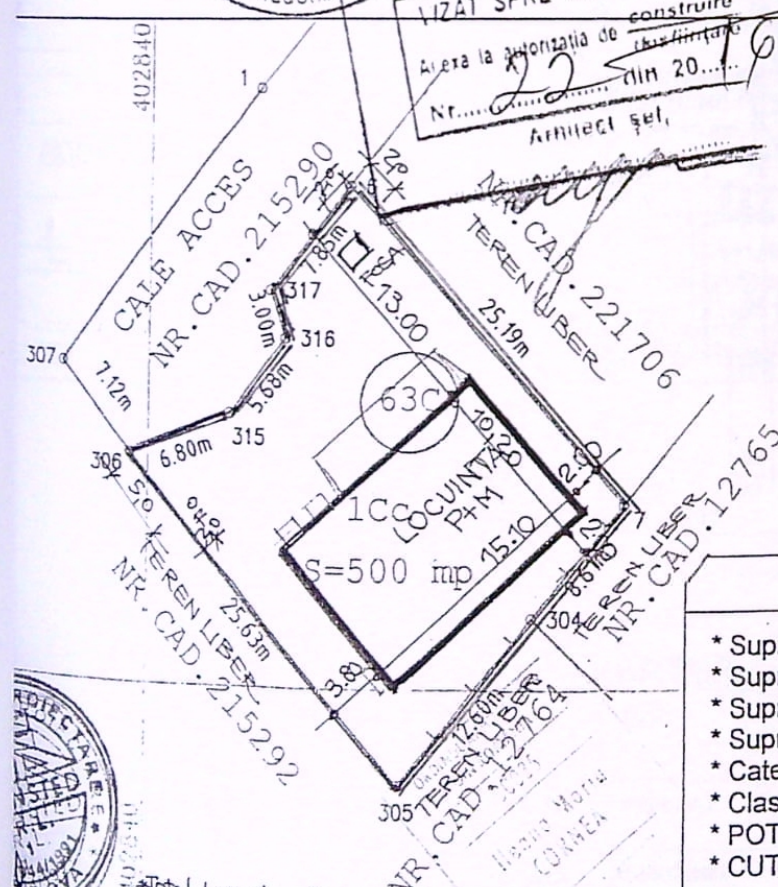

PRIMARIA MUNICIPIULUI CRAIOVA
VIZAT SPRE NESCHIMBARE
Anexa la autorizatia de construire
Nr. 1084 din 20.11.16
Arhitect şef.

INDICI CARACTERISTICI	
* Suprafata teren	500 mp.
* Suprafata Constr. Exist	—
* Suprafata Constr. Propusa	154,02 mp.
* Suprafata Desf. Propusa	308,04 mp.
* Categoria de importanta	D
* Clasa de importanta	IV
* POT exist	0 % propus
* CUT exist	0 % propus

Beneficiar: SOSA IONUȚ - MARIUS & SOSA MARINELA - SPERANȚA
STR. Alexandria nr. 6. CRAIOVA
Titlu proiect: LOCUINȚĂ P+M CU GARAJ, CAMERA TEHNICA SI MAGAZIE LA PARTER. PUT FORAT, FOȘA SEPTICA SI ÎMPREJMUIRE TEREN STR. DOBROGEA NR. 63C CRAIOVA.
SCARA 1:500
Arh. CORNEA ILEANA MARIA
Arh. CORNEA ILEANA MARIA

1831117160021
CRAIOVA
nr. 6., bl.
în calitate
UI
executării lucrărilor de
iterea autorizației de
D.L.J
....., sectorul cod
....., et., ap.
sau nr. cadastral

P+M CU GARAJ
CA, PUT FORAT
RI -

construire (D.T.A.C. +
..... din 2015 a fost
tul
od poștal
10., respectiv de
semnătură, înscris în
Legii nr. 184/2001
la Filialei teritoriale

fost efectuată de(7):
.....
.....
.....
.....
ia





strucțiilor; ori valoarea
rificare.
F.O.03.01.01




FATADA PRINCIPALA
SC. 1:100




FATADA LATERALA DREAPTA
SC. 1:100

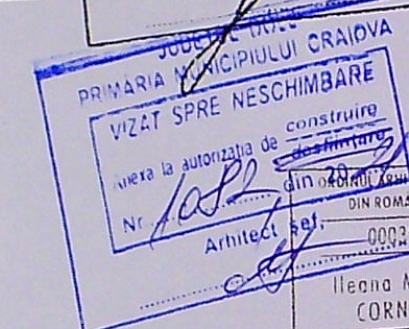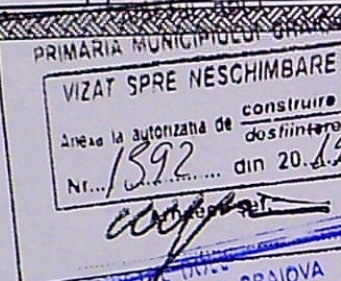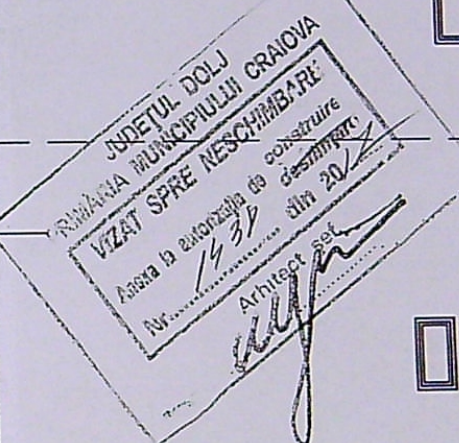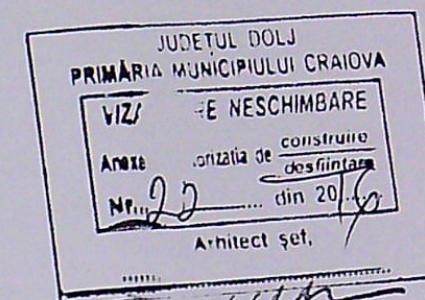

VERIFICATOR/ EXPERT	NUME	SEMNTURĂ	REFERAT	EXPERTIZA	NR.	DATA
SISTEM DE MANAGEMENT CERTIFICAT ID C280/M1957 ISO 9001 ISO 14001	S.C. "PROINSTED" S.R.L. CRAIOVA C.F. 2314239 - Reg. Com. J/16/944/1991 Str. A.I. Cuza, Bl. 150ap, Sc. D1, Ap. 10, CRAIOVA Telefon : 0351/409.418 , 0251/412594 e-mail : proinsted@yahoo-com		Beneficiari:	SOSA IONUT - MARIUS SI SOSA MARINELA - SPERANTA Craiova, str. Alexandria, nr. 6, judetul Dolj		
	Sef Proiect:	Arh. CORNEA ILEANA MARIA	Titlu proiect:	CONSTRUIRE LOCUINTA P+M CU GARAJ, CAMERA TEHNICA SI MAGAZIE LA PARTER, FOSA SEPTICA, PUT FORAT SI IMPREJMUIRE TEREN, CRAIOVA, STR. DOBROGEA, NR. 63 C, JUDETUL DOLJ		
	Proiectat:	Arh. CORNEA ILEANA MARIA	SCARA	1 : 100		
		Arh. CORNEA ILEANA MARIA	DATA	2015		
			Titlu planșă :	FATADA PRINCIPALA FATADA LATERALA DREAPTA		

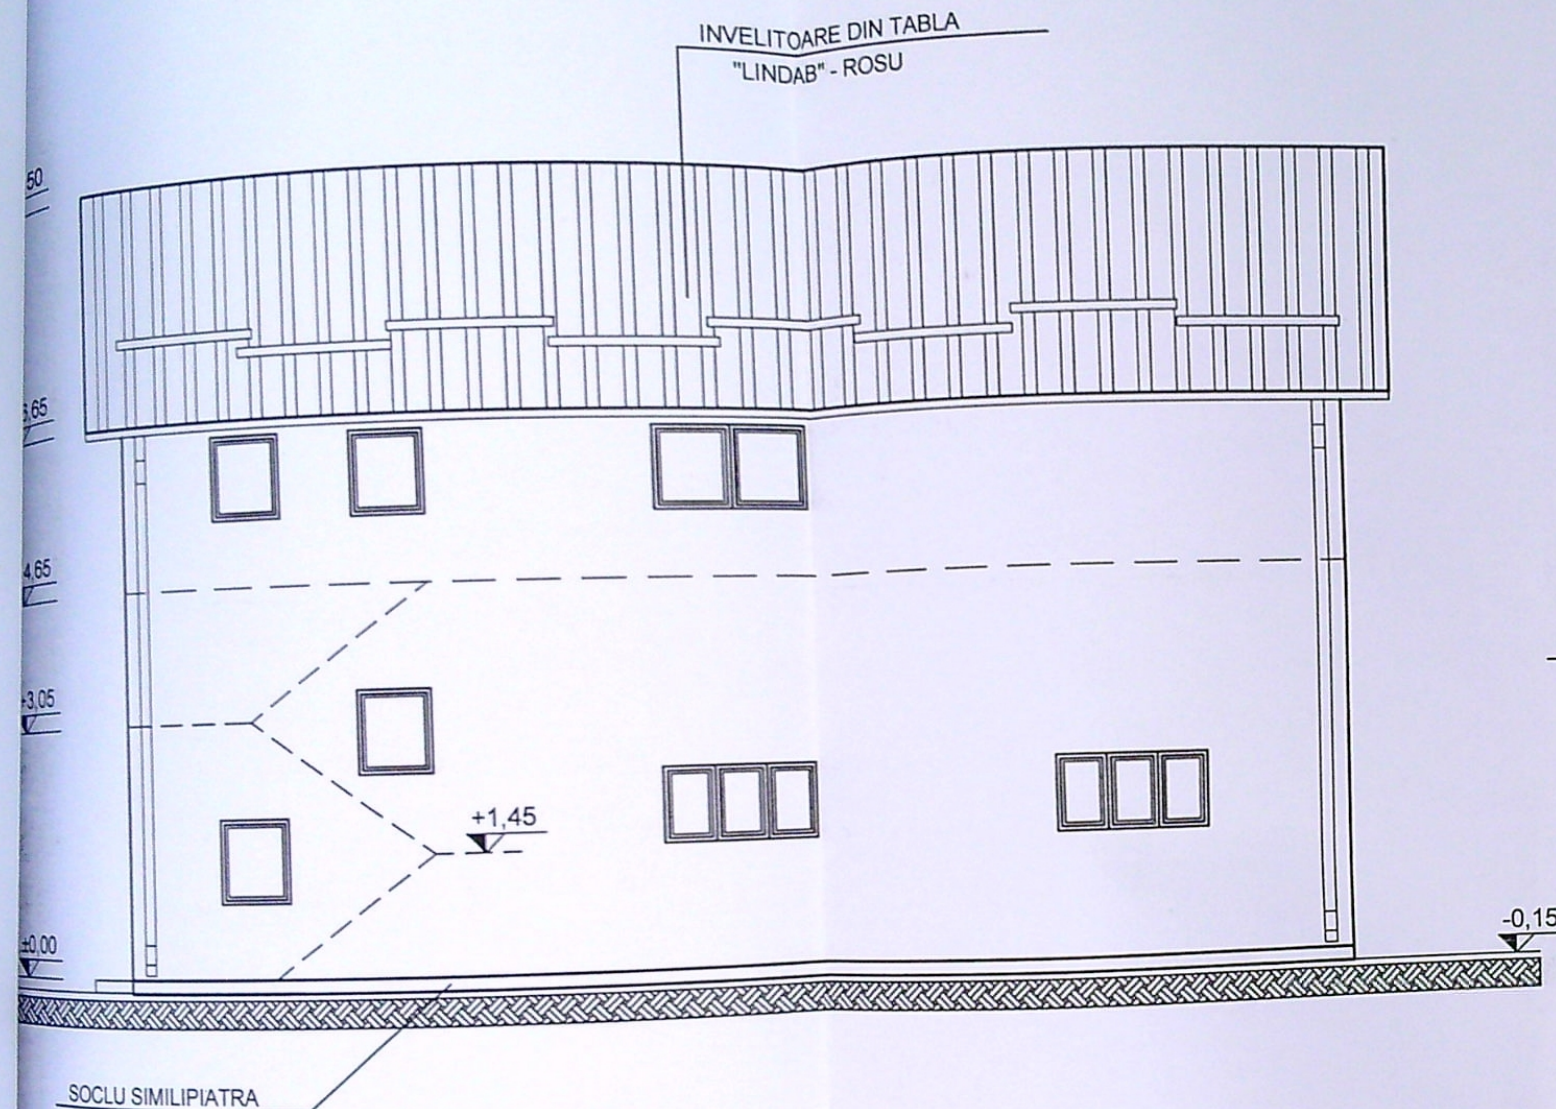

FATADA SECUNDARA
SC. 1:100

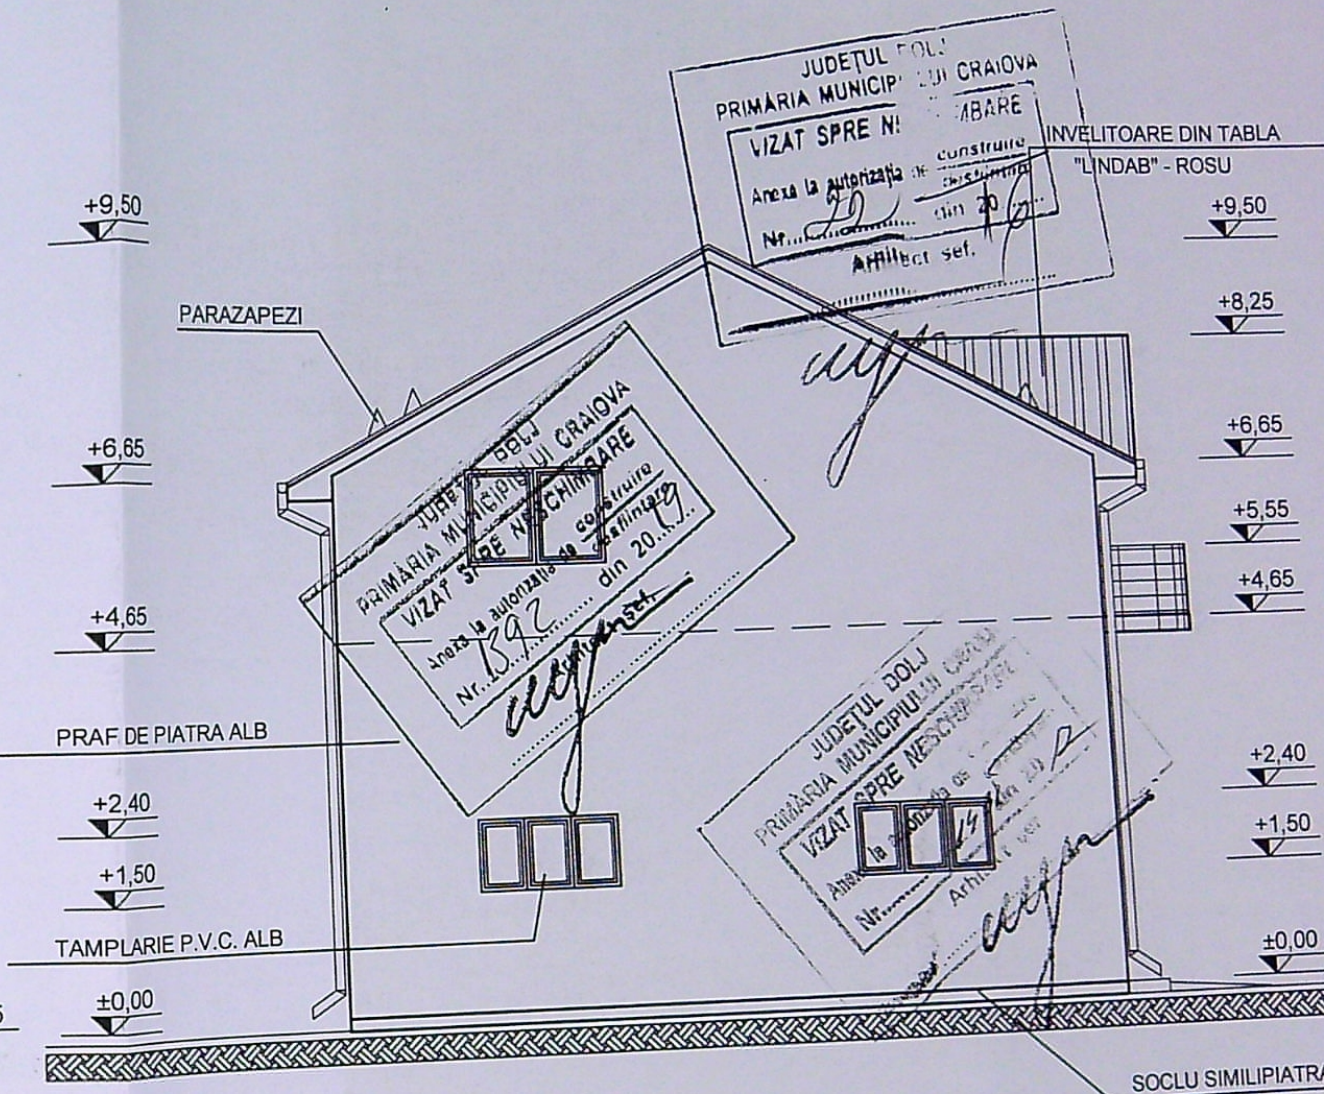

FATADA LATERALA STANGA
SC. 1:100

VERIFICATOR/ EXPERT	NUME	SEMNTURA	CERINTA	REFERAT	EXPERTIZA	NR.
S.C. "PROINSTED" S.R.L. CRAIOVA C.F. 2314239 - Reg. Com. J/16/944/1991 Str. A.I. Cuza, Bl. 150ap, Sc. D1, Ap. 10, CRAIOVA Telefon : 0351/409.418, 0251/412594 e-mail : proinsted@yahoo-com			Beneficiari: SOSA IONUT - MARIUS SI SOSA MARINELA - SPERANTA Craiova, str. Alexandria, nr. 6, judetul Dolj			
SISTEM DE MANAGEMENT CERTIFICAT ID C280/M1957 ISO 9001 ISO 14001			Titlu proiect: CONSTRUIRE LOCUINTA P+M CU GARAJ CAMERA TEHNICA SI MAGAZIE LA PARTER, FOSA SEPTICA, PUT FORAT SI IMPREJMUIRE TEREN CRAIOVA, STR. DOBROGEA, NR. 63 C, JUDETEL DOLJ			
Sef Proiect:	Arh. CORNEA ILEANA MARIA		SCARA 1 : 100	Titlu planşa :		
Proiectat:	Arh. CORNEA ILEANA MARIA		DATA 2015	FATADA SECUNDARA FATADA LATERALA STANGA		
Desenat:	Arh. CORNEA ILEANA MARIA					