SCARA 1:200

SISTEM DE PROIECTIE STEREOGRAFIC 1970

Sistem de cote Local

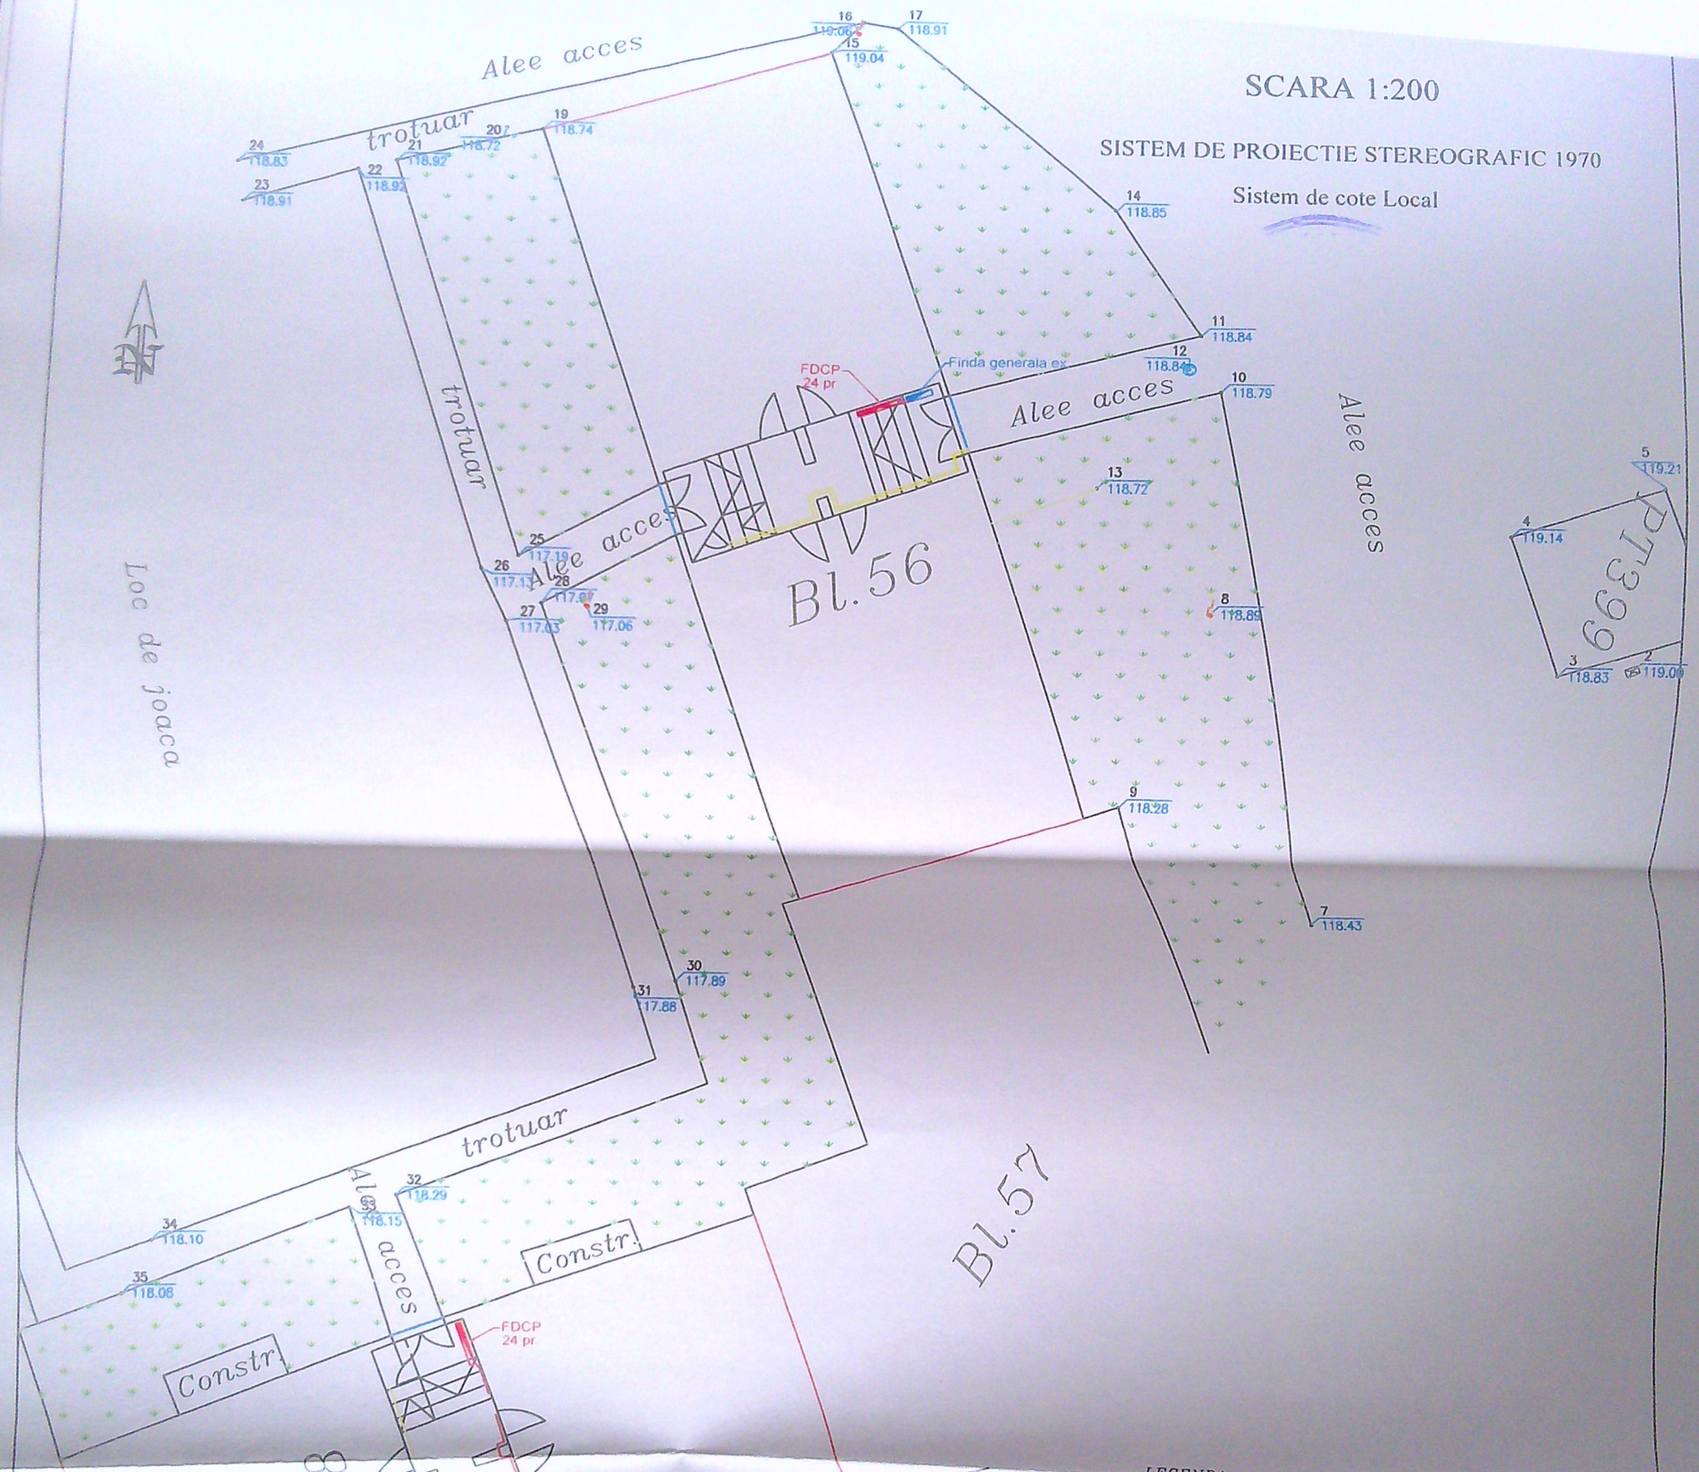

LEGENDA

- Limită proprietăți particulare cu documentație cadastrală
- Blocuri ce fac obiectul prezentei documentații tehnice
- Drum asfalt
- Numar cadastral
- Stâlp iluminat stradal
- Stâlp de beton rețea electrica
- Capac canal
- Rețele gaz
- Ușă acces bloc
- Zonă verde
- Firidă generală tip FG ex
- Firidă contonzare tip FDCP pr
- cablu ACYY 4x 70 mmp pr

JUDEȚUL DOLJ
PRIMARIA MUNICIPIULUI CRAIOVA
VIZAT SPRE NESCHIMBARE
Anexa la autorizația de construire de desființare
Nr. 1487 din 2021

Autoritatea Națională de Reglementare în domeniul Energiei
GRIGORE MINA
Verificator de proiecte în domeniul instalațiilor electrice tehnologice

MOGA I. ALEXANDRU
ROMANIA
MINIST. DCLP
NR. 59
A1
INGINER VERIFICATOR PROIECTE

CONSTANTINESCU I. DAN
NR. 511
EXPERT INGINER

VERIFICATOR	NUME	SEMNATURA	CERINTA	REFERAT / NR. / DATA
Verific.	Moga Alex.		A1	1261/13-XII-2021
Expert ing.	Constantinescu		A1	569/10.11.21

S.C. ALM POWER GROUP S.R.L.
ATESTAT ANRE NR. 12577/29.05.2017

SPECIFICATIE	NUME	SEMNATURA	Scara 1:200
SEF PROIECT	ing. Matei Alexandru		
PROIECTANT	ing. Floricel Ionuț		Data 2021
DESENAT	ing.Predoană Claudiu		

Beneficiar: SC DISTRIBUTIE ENERGIE OLTENIA SA

Titlul Lucării : " Modernizare branșamente prin montare FDCP/BMP aferente municipiul Craiova, zona cartier Brazda lui Novac (blocuri: M1, M2, M3, M4, M5, M6, 56, 58, R4, R5, R6, P1, P2, 28, P3, P4, R9, R10, R11, P6, P5, R13, R12, 49, 79,73, 81, 28, 31, 32, 44, 38B, 37A, 41A, 38A, 41B, 37B), zona Cartier Craiovita Noua (blocuri: 200E9, 200C, 200B, 200E11, 200J, 200G, 200F, 200R, 200S, 200E5, 200E3, 200E2, 200E6, 201T, 201H, 201F, 201M, 201N, 201K, 201P, 201S1, 201Z), jud Dolj

Titlul Planșei: PLAN DE SITUATIE PROIECTATA BL. 56 si 58

Proiect nr. 43

Faza PAC

Planșa nr. 3

42