


701458	428 mp	mun. Craiova, str. Brandusa, nr. 16 (fost str. Brandusa, nr. 14), jud. Dolj
701458	UAT	Craiova

A. Date referitoare la teren			
Nr. parcelă	Categoria de folosinta	Suprafata (mp)	Mentiiuni
1	Cc	428	Imobil partial imprejmuit cu gard de lemn, gard metalic, ziduri constructi.
Total		428	
B. Date referitoare la constructii			
Cod	Destinatie	Suprafata construita la sol	Mentiiuni
CI	CAS	161	Suprafata construita desfasurata S=249mp
Total		161	
Suprafata totala masurata a imobilului = 428mp			
Suprafata din act = 437,5mp			
Executant: Ionescu Mihai TOPO PROIECT SRL		Inspector	
Confirm executarea masuratorilor la teren, corectitudinea intocmirii documentatiei cadastrale si corespondenta acestora cu realitatea din teren		Confirm introducerea imobilului in baza de date integrata si atribuirea numarului cadastral	
Semnatura si stampila		Semnatura si parafa	
Data: 27.07.2017		Data:	
		Stampila BOPI	

- ALBI EXISTENTE IN INCINTA
- LIMITA DE PROPRIETATE
- IMPREJMUIRE EXISTENTA PE LATURA DE EST - STRADA BRANDUSA
- POARTA AUTOMATIZATA DE ACCES AUTO IN INCINTA
- ACCES PIETONAL EXISTENT
- IMPREJMUIRE PROPUA PENTRU REFACERE Ltotal=21.43m

S teren = 428,00mp
 S construita = 161,00mp
 S desfasurata = 249,00mp
 S alei pavate = 87,00mp
 S spatiu verde = 180,00mp
 POT = 37,61%
 CUT = 0,58

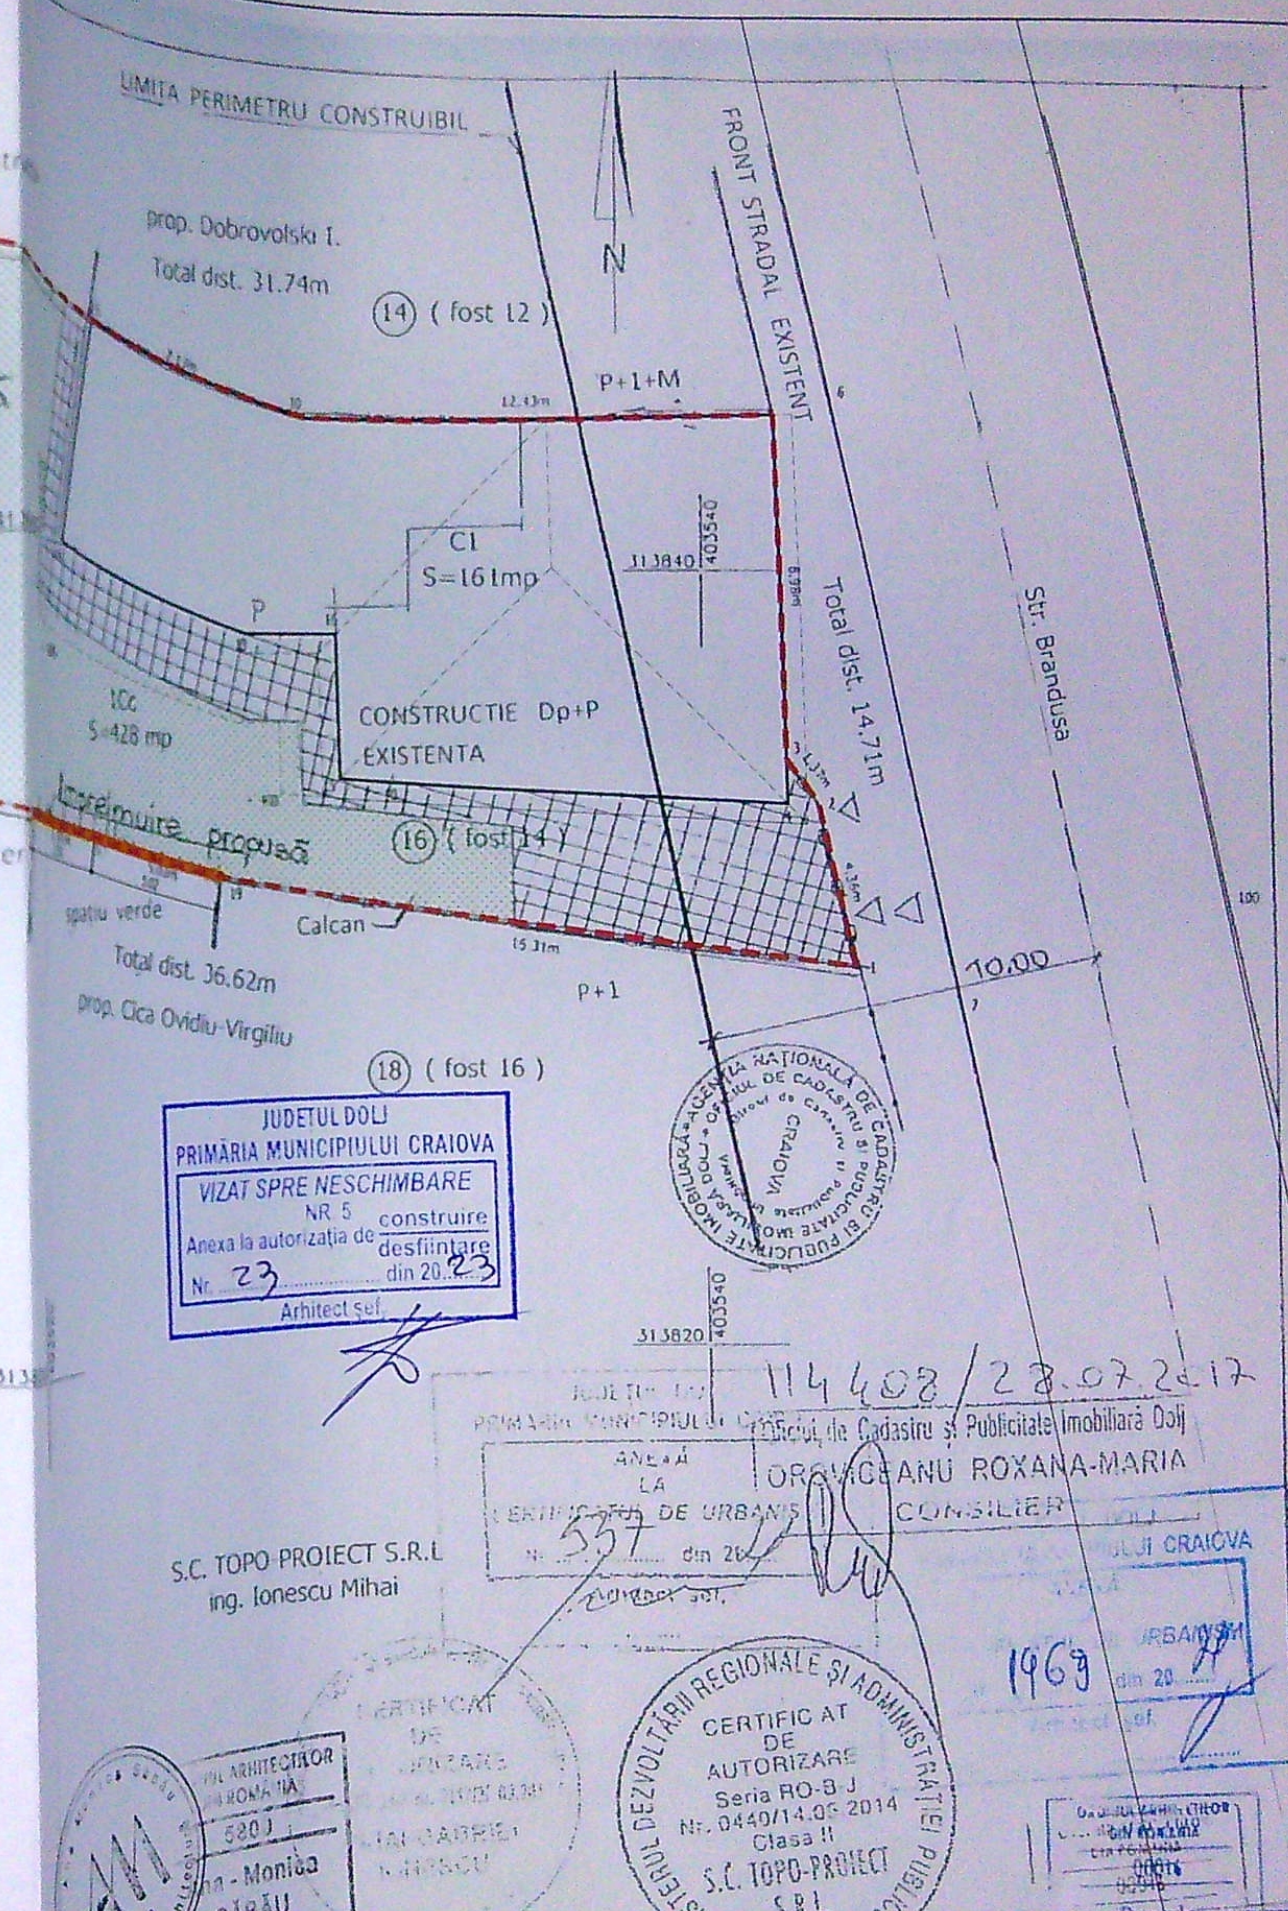


JUDETUL DOLJ
 PRIMĂRIA MUNICIPIULUI CRAIOVA
 VIZAT SPRE NESCHIMBARE
 NR 5
 Anexa la autorizatia de construire
 Nr. 23
 Arhitect șef



S.C. TOPO-PROIECT S.R.L.
 Ing. Ionescu Mihai

114408/28.07.2017
 ANEXA LA
 CERTIFICAT DE URBANISM
 Nr. 537 din 2017
 S.C. TOPO-PROIECT S.R.L.
 Ing. Ionescu Mihai

Beneficiari: ICONARU Ion-Danut ICONARU Laura-Samantha Amplasament: Jud. Dolj, Mun. Craiova Str. Brandusa 16 (fosta 14)	PR. NR. 3 /2022
Refacere imprejmuire pe latura de vest si partial pe latura de sud a proprietatii si inlocuire usa cu fereastra (la demisol)	D.T.A.C. PL NR. A01

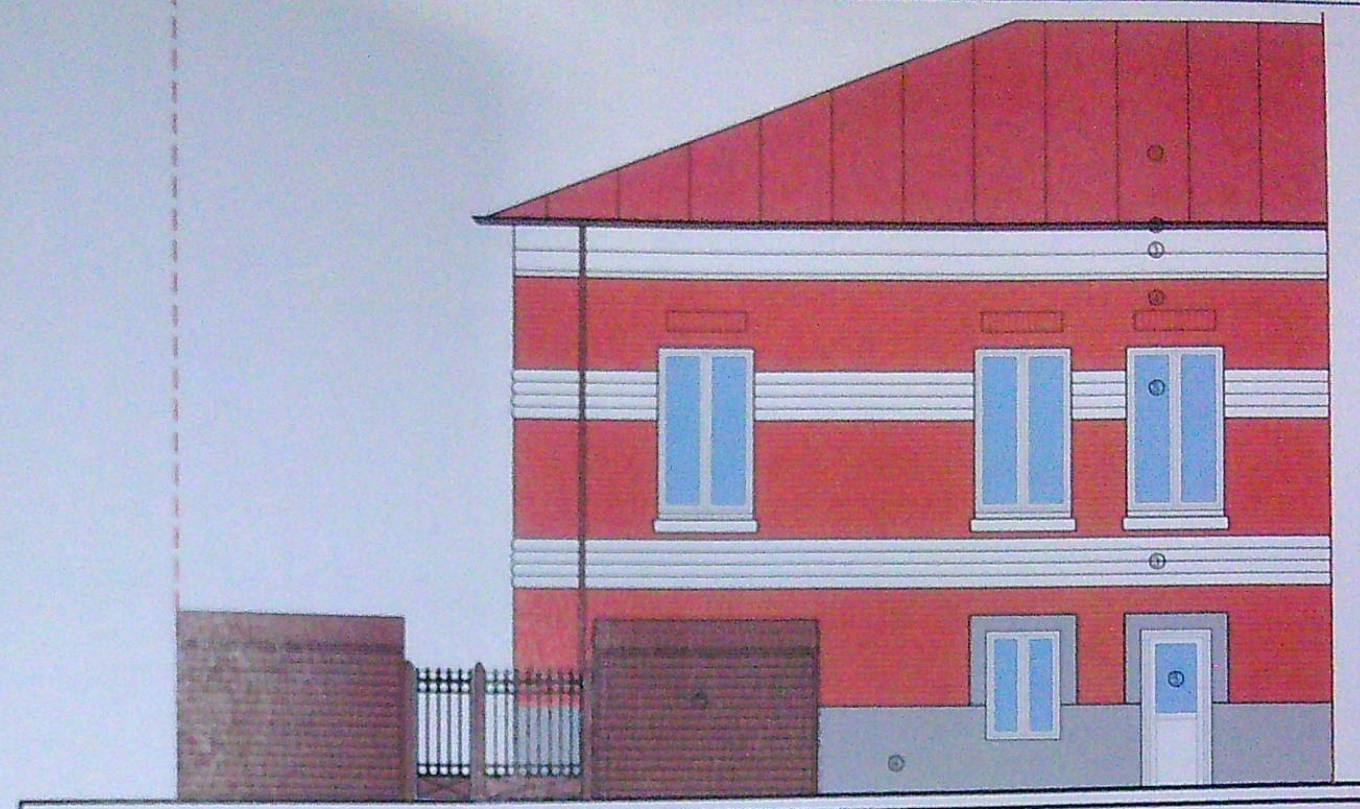

EXISTENT

- ① INVELITOARE DIN TABLA FALTUITA CULOARE CARAMIZIU
- ② JGHEAB DIN TABLA CULOARE CARAMIZIU
- ③ BRAU DECORATIV PROFILAT CULOARE ALB
- ④ PLACARE CU PIESE CERAMICE TIP KLUNKER CULOARE CARAMIZIU
- ⑤ TAMPLARIE PVC CU GEAM TERMOPAN CULOARE ALB
- ⑥ SOCLU TENCIALA DECORATIVA CULOARE BEJ
- ⑦ USA METALICA GARAU CULOARE MARO

JUDETUL DOLJ
PRIMĂRIA MUNICIPIULUI CRAIOVA
VIZAT SPRE NESCHIMBARE
NR. 5 construire
Anexa la autorizația de desființare
Nr. 23 din 2023
Arhitect șef,



PROPUNERE

- ① INVELITOARE DIN TABLA FALTUITA CULOARE CARAMIZIU
- ② JGHEAB DIN TABLA CULOARE CARAMIZIU
- ③ BRAU DECORATIV PROFILAT CULOARE ALB
- ④ PLACARE CU PIESE CERAMICE TIP KLUNKER CULOARE CARAMIZIU
- ⑤ TAMPLARIE PVC CU GEAM TERMOPAN CULOARE ALB
- ⑥ SOCLU TENCIALA DECORATIVA CULOARE BEJ
- ⑦ USA METALICA GARAU CULOARE MARO

ORDINUL ARHITECTILOR
DIN ROMANIA
580 J

CLASA DE IMPORTANȚĂ - IV

Ana - Monica CATEGORIA DE IMPORTANȚĂ - D

	ANA MONICA SĂBĂU BIROU INDIVIDUAL DE ARHITECTURĂ CIF 33469888 monica.sabau@gmail.com	Beneficiari: ICONARU Ion-Danut ICONARU Laura-Samantha Amplasament: Jud. Dolj, Mun. Craiova Str. Brandusa 16 (fosta 14)	PR. NR. 3 /2022
PROIECTAT	arh. Monica SĂBĂU	scara 1/100	D.T.A.C. PL. NR. A03

Refacere imprejmuire pe latura de vest si
parțial pe latura de sud a proprietatii si
inlocuire usa cu fereastră (la demisol)