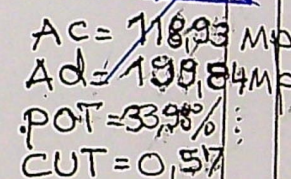


ANEXA NR. 10 la regulamen
A IMODI

scara 1:500

001801
$$LIMPREJ_{\frac{1}{4}} = 77,09 \text{ ML}$$

Nr. parcela	Categorie de folosinta	Suprafata (mp)
1/1	A	350
Total		350

CARC9AB=30,0MP

Teren imprejmuit partial: gard de sarma pe latura de Nord si limita conventionala pe latura de Est, Sud si Vest.

PARCARE = 25,0 MP

$$S.D. \text{ VERZI} = 100 \text{ M}$$

Cod	Destinatia	Suprafata construita la sol (mp)
-	-	-
Total		-

Suprafata totala masurata a imobilului = 350mp

Executant, TOPO ELCAD CONSULT SRL
Confirm executarea masuratorilor la teren
corectitudinea intocmirii documentatiei cadastrale si
corespondenta acesteia cu realitatea din teren
Semnatura si stampila


Inspector: _____
Confirm introducerea imobilului in baza de date
integrata si atribuirea numarului cadastral
Semnatura si stampila

CERTIFICAT DE AUTORIZARE SEMNTURA SI STAMPILA		CERTIFICAT DE AUTORIZARE SEMNTURA SI STAMPILA		REFERAT EXPERTIZA NR / DATA		PROIECT DS	
VERIFICATOR EXPERT	NUME	SEMNTURA	CERINTA	REFERAT EXPERTIZA NR / DATA			
VERIFICATOR EXPERT	NUME	SEMNTURA	CERINTA	REFERAT EXPERTIZA NR / DATA			
SOCIETATEA COMERCIALA DECARH STUDIO S.R.L. REG.COM. J16/1177/2016				BENEFICIAR RADU ALEXANDRU GABRIEL + MIHAELA			

SOCIETATEA COMERCIALA
DECARH STUDIO S
REG.COM 116417262

GERINTA	REFERAT EXPERIMENTAL
BENEFICIAR RADU ALEXANDRU GABRIEL + MIHAELA	

JUDEȚUL DOLJ
 PRIMĂRIA MUNICIPIULUI CRAIOVA
 VIZAT SPRE NESCHIMBARE
 NR. 5
 Anula la autorizatia de construire
 132 din 2026
 Arhitect,

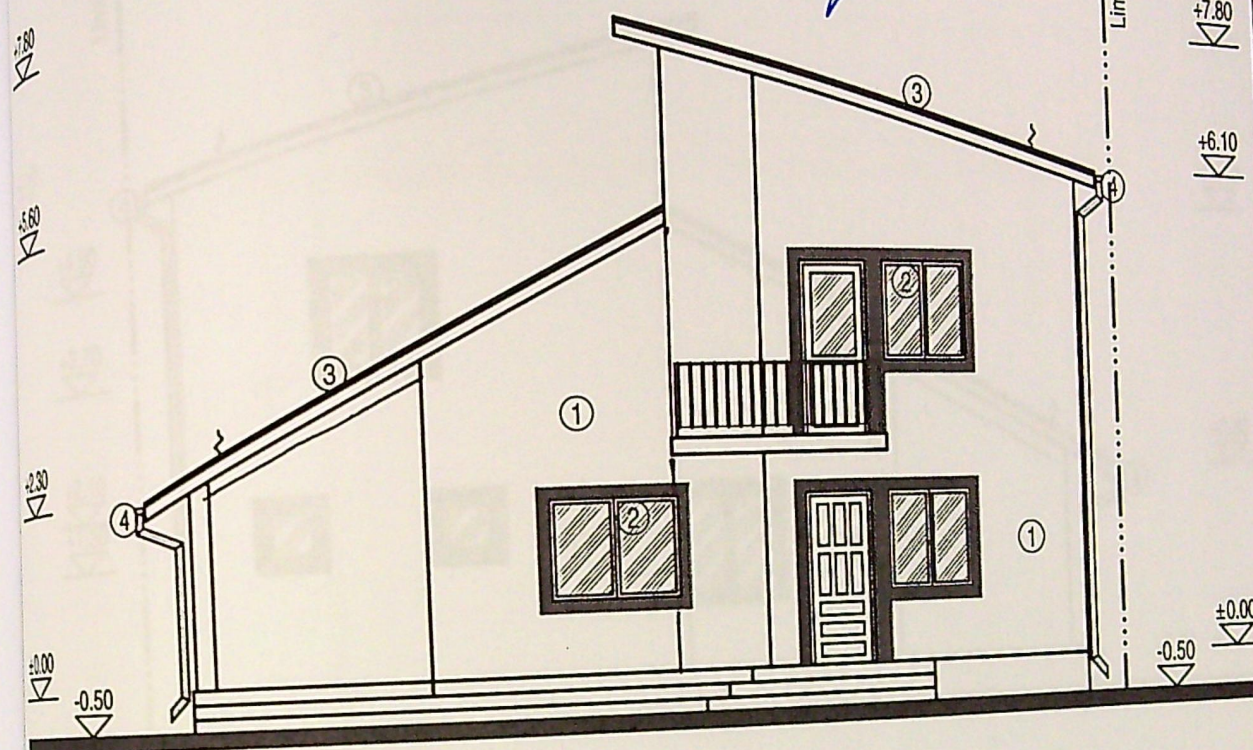

LEGENDA FINISAJE


1. TERMOSISTEM + TENCUIALĂ DECORATIVĂ (ALB IVOIR + GRI ANTRACIT)
2. TÂMLĂRIE P.V.C. (WENGHE) CU GEAM TERMOIZOLANT
3. ȚIGLĂ METALICĂ (WENGHE)
4. JGHEABURI ȘI BURLANE DIN TABLĂ



PROIECTOR / EXPERT	NUME	SEMNAȚURA	CERINȚA	REFERAT / EXPERTIZĂ - NR. /
DECARH STUDIO SRL			Beneficiar	
SPECIFICATIE	NUME			
SEF PROIECT				
PROIECTANT				
DESEN				

SOCIETATEA COMERCIALĂ
DECARH STUDIO S.R.L.
 REG. COM. J16/1177/2012 - CUI 30413988
 BD. 1 MAI, NR. 77, BLOC 1
 CRAIOVA

JUDETUL DOLJ
 PRIMĂRIA MUNICIPIULUI CRAIOVA
 VIZAT SPRE NESCIMIRE
 NR. 5
 Anexa la autorizația de construire
 Nr. 137 din 2026
 Arhitect șef,

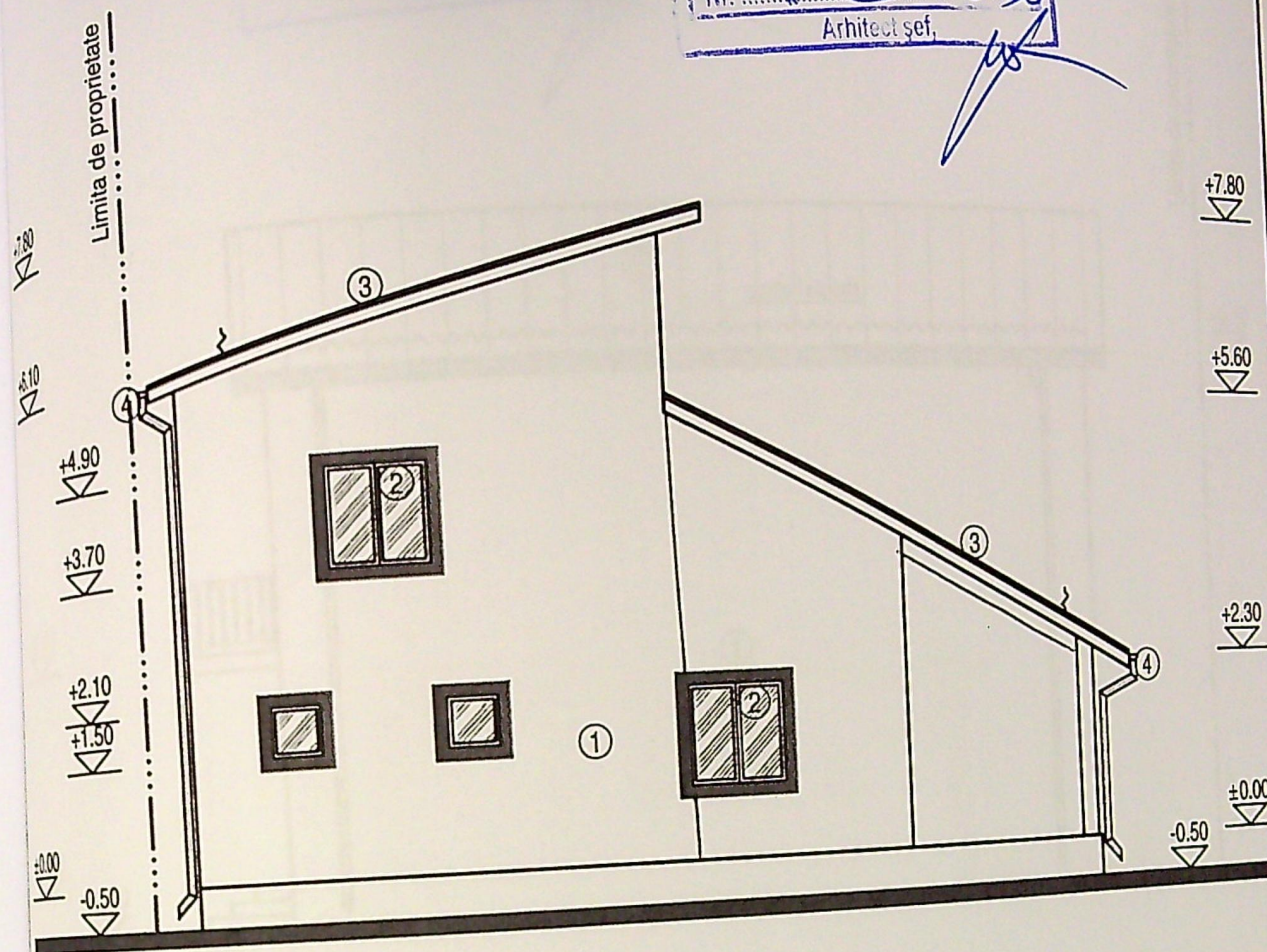


- LEGENDA FINISAJE**
1. TERMOSISTEM + TENCUIALĂ DECORATIVĂ (ALB IVOIR + GRI ANTRACIT)
 2. TÂMLĂRIE P.V.C. (WENGHE) CU GEAM TERMOIZOLANT
 3. ȚIGLĂ METALICĂ (WENGHE)
 4. JGHEABURI ȘI BURLANE DIN TABLĂ




INDICATOR / EXPERT	NUME	SEMNAȚURA	CERINȚA	REFERAT / EXPERTIZA NR. / DATA
DECARH	DECARH			
SPECIFIC				
ȘEF PROI				
PROIECT				
DESENAT				


JUDETUL DOLOJ
PRIMĂRIA MUNICIPIULUI CRAIOVA
VIZAT SPRE NESCHIMBARE
NR. 5 construire
Anexa la autorizația de desființare
Nr. 132 din 20.06
Arhitect sef.

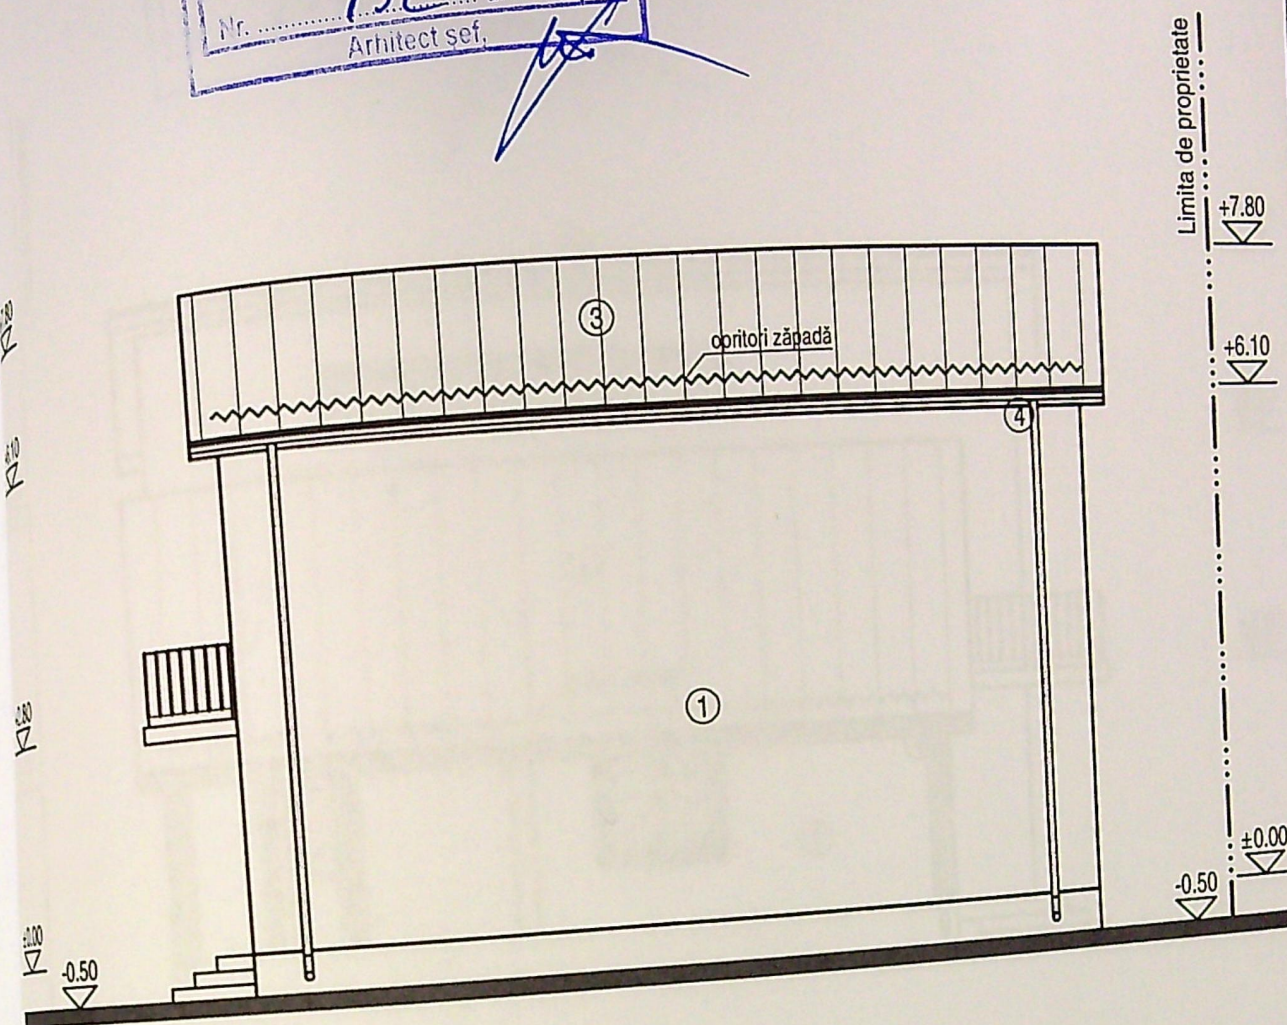

- LEGENDA FINISAJE**
1. TERMOSISTEM + TENCUIALĂ DECORATIVĂ (ALB IVOIR + GRI ANTRACIT)
 2. TÂMLĂRIE P.V.C. (WENGHE) CU GEAM TERMOIZOLANT
 3. ȚIGLĂ METALICĂ (WENGHE)
 4. JGHEABURI ȘI BURLANE DIN TABLĂ

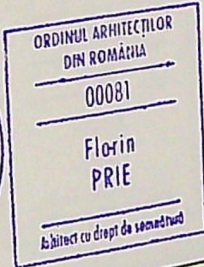

JUDEȚUL DOLJ
 PRIMĂRIA MUNICIPIULUI CRAIOVA
 VIZAT SPRE NESCIMBARE
 NR. 5 construire
 Anexa la autorizația de construire
 din 20.02.2012
 Nr. 132
 Arhitect șef.

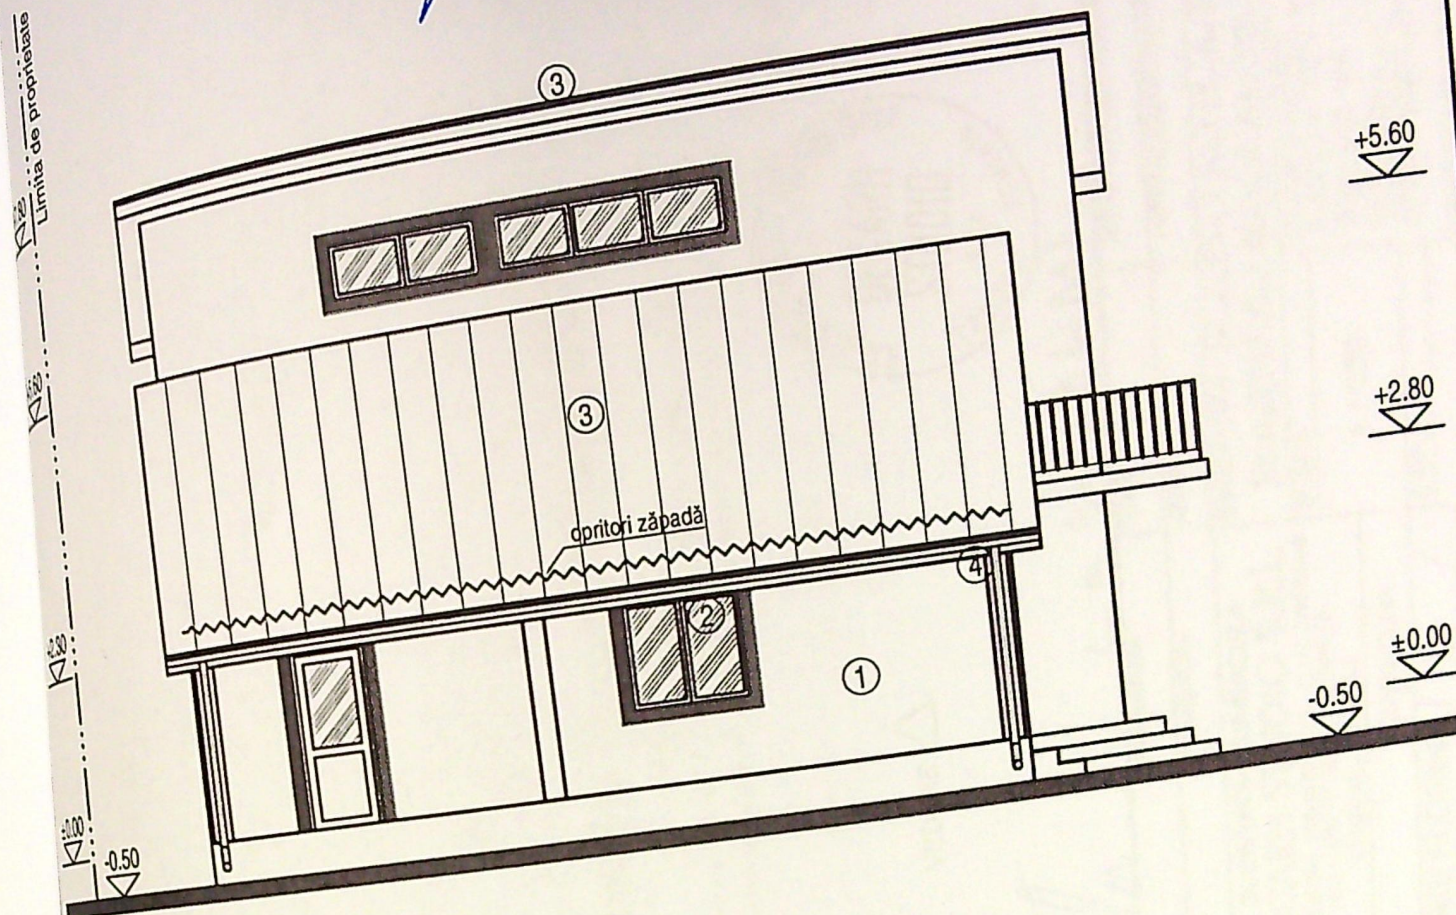

- LEGENDA FINISAJE**
1. TERMOSISTEM + TENCUIALĂ DECORATIVĂ (ALB IVOIR + GRI ANTRACIT)
 2. TÂMLĂRIE P.V.C. (WENGHE) CU GEAM TERMOIZOLANT
 3. ȚIGLĂ METALICĂ (WENGHE)
 4. JGHEABURI ȘI BURLANE DIN TABLĂ



MODIFICATOR / COPERT	NUME	SEMNAȚURĂ	DATA