


LEGENDA

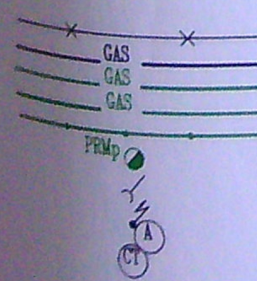

Limita de proprietate
Conducta distributie gaze naturale redusa presiune existenta, PE100 SDR11 Dn125mm; L=417,00m
Conducta distributie gaze naturale redusa presiune proiectata, PE100 SDR11 Dn125mm; L=49,00m
Conducta distributie gaze naturale redusa presiune proiectata, PE100 SDR11 Dn90mm; L=3,00m; Q=5,00Nmc/h
Bransament GN redusa presiune proiectat, PE100 SDR11 Dn32mm; L=3,00m; Q=5,00Nmc/h
Post de reglare masurare propus, regulator de 10Nmc/h, conform acord acces
Rasuflatoare cu capac
Stalp energie electrica
Punct de legatura cu conducta in functiune
Cap terminal final al conductei nou proiectate

Retea GN existenta redusa presiune
PE100 SDR11 Dn125mm


Punct de cuplare
la conducta existenta


Retea GN proiectata redusa presiune
PE100 SDR11 Dn125mm; L=163,00m

Str. Aleea 2 Malinului

VERIFICATOR EXPERT		NUME	SEMNATURA	CERINTA	REFERAT/EXPERTIZA NR. DATA	Proiect nr. 147
S.C. INSTPRO S.R.L. DRAGASANI		Beneficiar: ENGIE ROMANIA S.A.			Proiectat si executat: S.C. INSTPRO S.R.L.	
Str. Traian, nr.30, Dragasani, Jud. Valcea		Abonat: BULACU MARIA			Faza:	
J38/55/1999, R 11444947, tel./fax:0250811060		Str. ANA ASLAN, Nr.4, Ap.3			Planşa nr.	
Localitatea: CRAIOVA, Jud. DOLJ		Titlu proiect:			Extindere retea si bransament gaze naturale presiune redusa	
SPECIFICATIE		NUME	SEMNATURA	Scara:	Titlu planşa:	
Sef proiect	Ing. Oprea Mihai			1:500	PLAN DE SITUATIE	
Proiectat	Ing. Costache Sorin			Data:		
Desenat	Ionescu Emil			2021		

OBS:
Probele de presiune se fac in regim de MEDIE-presiune
in lungimea bransamentului este inclus si capatul de bransament

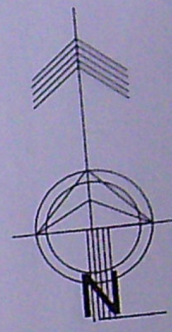

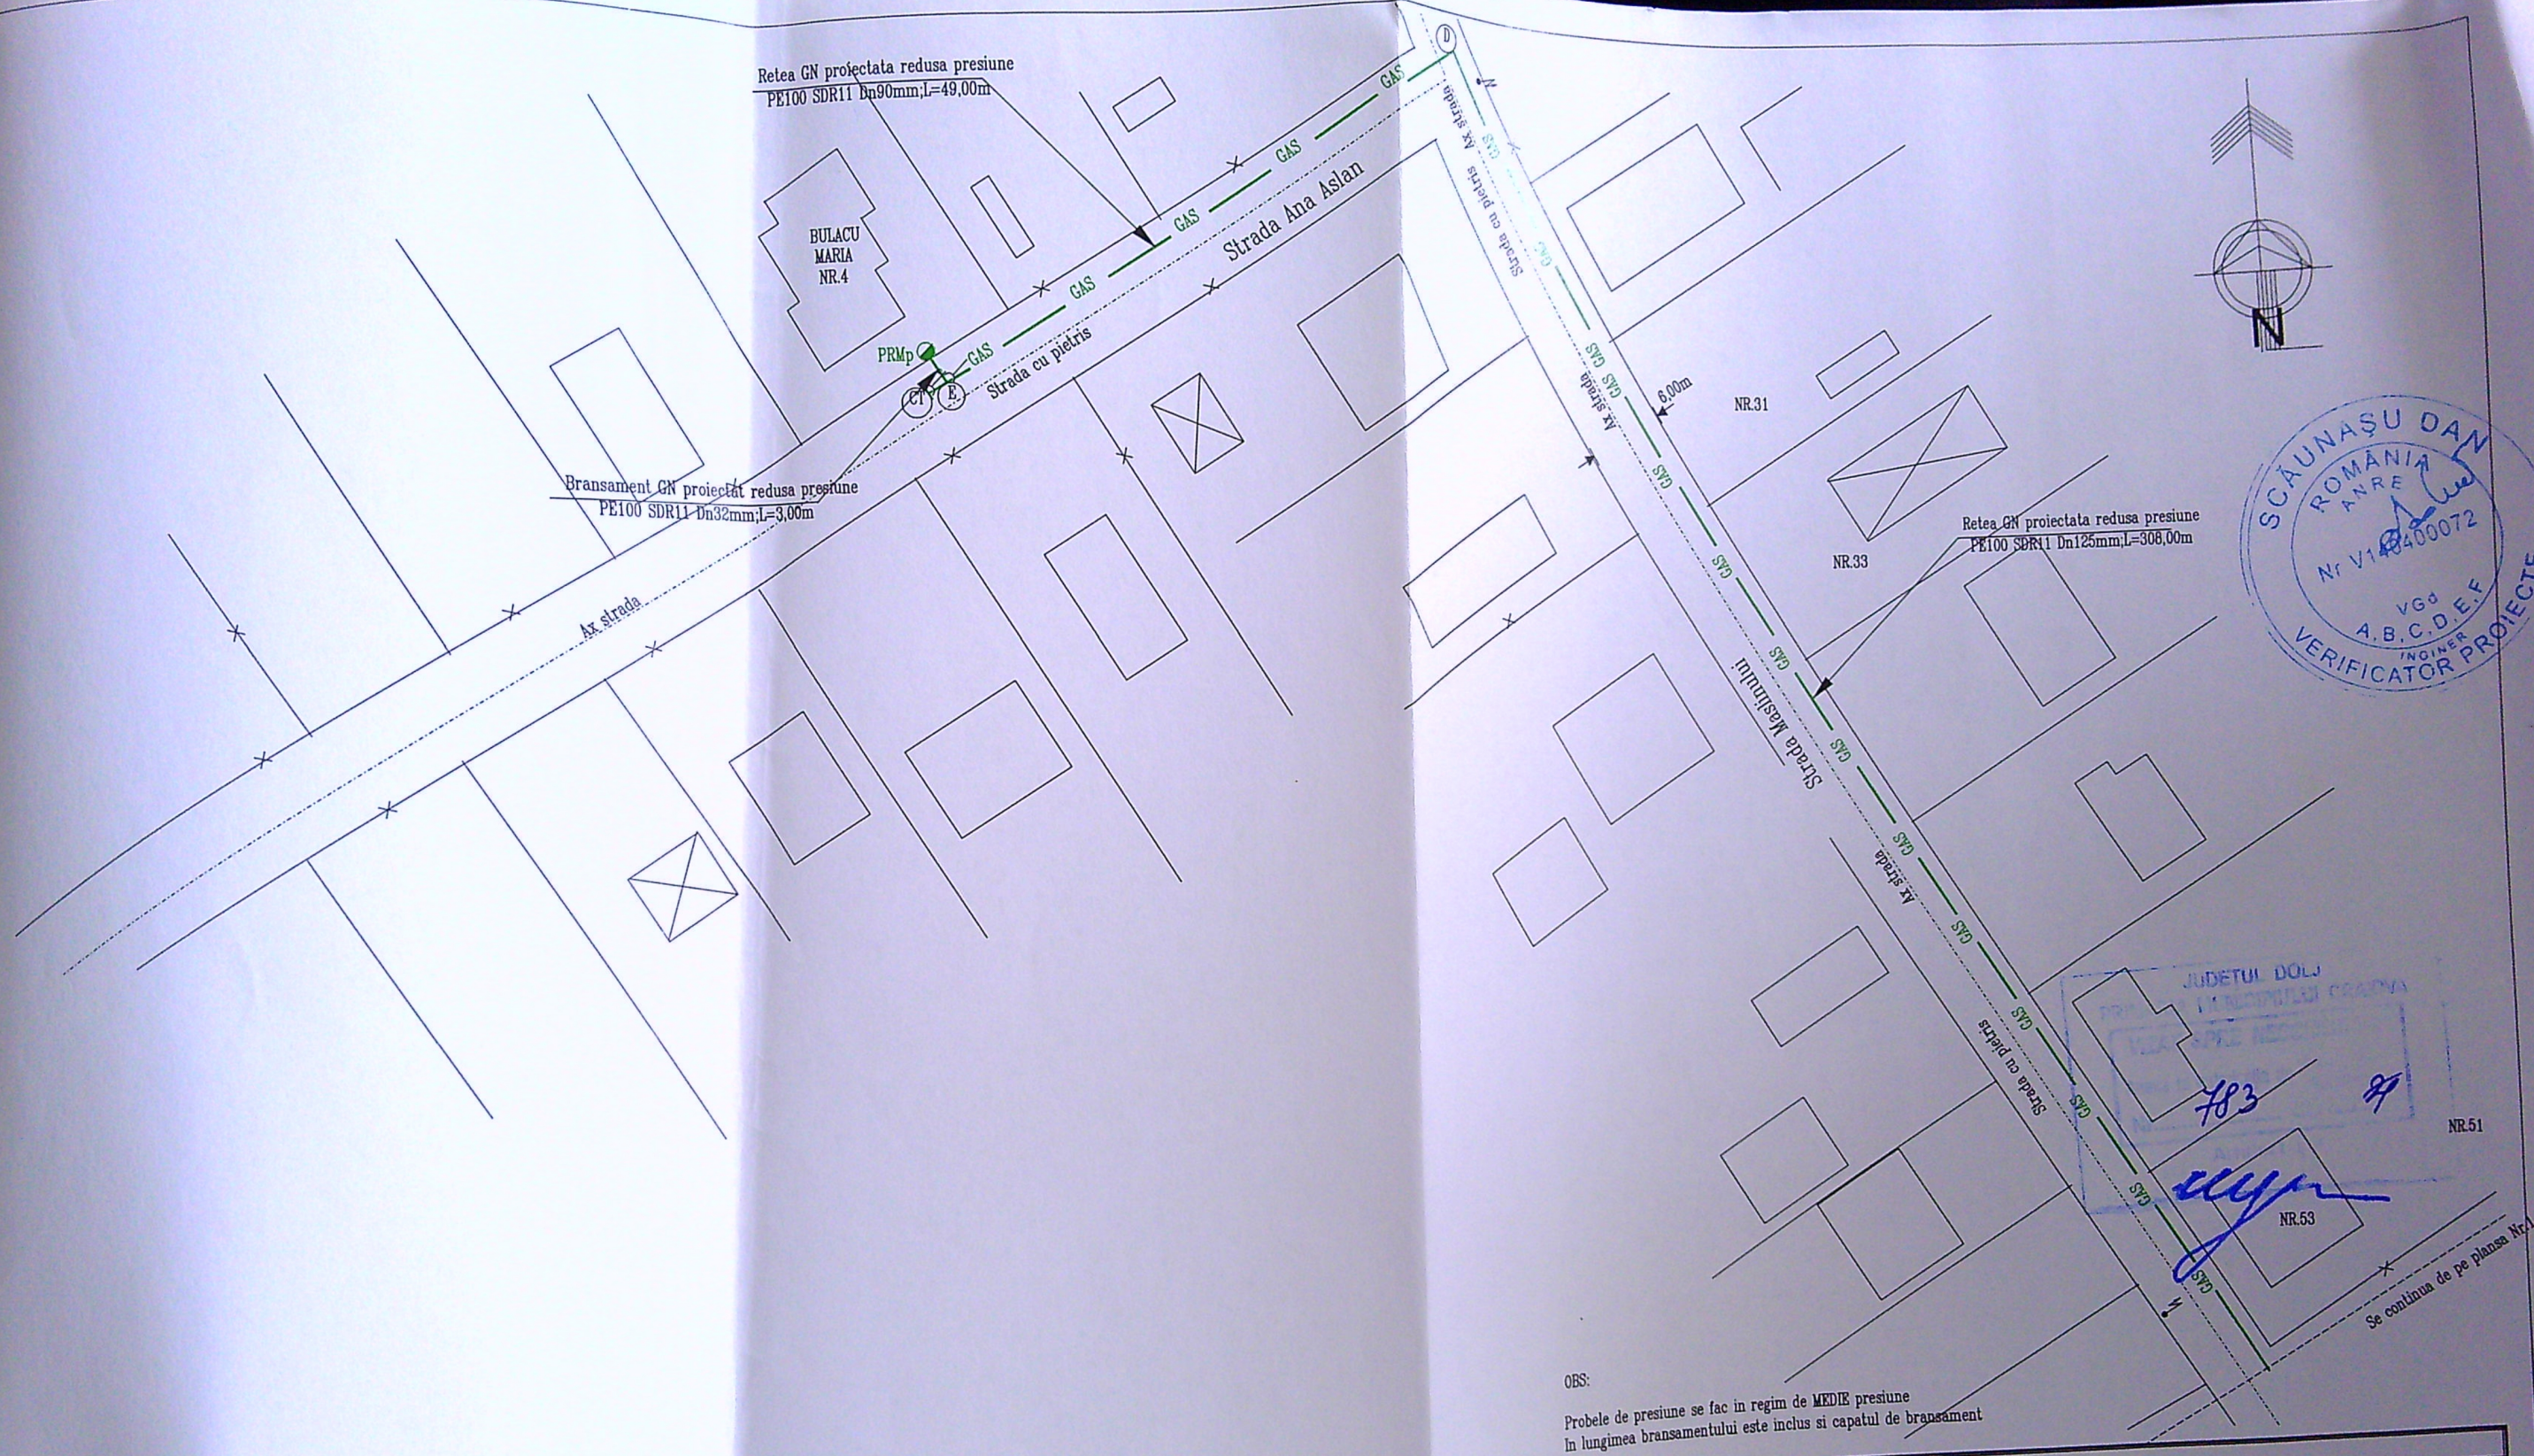

LEGENDA

- x—x— Limita de proprietate
- GAS— Conducta distributie gaze naturale redusa presiune existenta, PE100 SDR11 Dn125mm; L=417,00m
- GAS— Conducta distributie gaze naturale redusa presiune proiectata, PE100 SDR11 Dn125mm; L=49,00m
- GAS— Conducta distributie gaze naturale redusa presiune proiectata, PE100 SDR11 Dn90mm; L=49,00m
- GAS— Conducta distributie gaze naturale proiectat, PE100 SDR11 Dn32mm; L=3,00m; Q=5,00Nmc/h
- Bransament GN redusa presiune proiectat, regulator de 10Nmc/h, conform acord acces
- PRMP Post de rglare masurare propus, regulator de 10Nmc/h, conform acord acces
- Rasufatoare cu capac
- Stalp energie electrica
- Punct de legatura cu conducta in functiune
- Cap terminal final al conductei nou proiectate

VERIFICATOR EXPERT	NUME	SEMNAURA	CERINTA	REFERAT/EXPERTIZA NR. DATA	
S.C. INSTPRO S.R.L. DRAGASANI Str. Traian, nr. 30, Dragasani, Jud. Valcea J38/55/1999, R 11444947, tel./fax: 0250811060				Beneficiar: ENGIE ROMANIA S.A. Proiectat si executat: S.C. INSTPRO S.R.L. Abonat: BULACU MARIA Str. ANA ASLAN, Nr. 4, Ap. 3 Localitatea: CRAIOVA, Jud. DOLJ	Proiect nr. 17.7
SPECIFICATIE	NUME	SEMNAURA	Scara:	Titlu proiect:	Plansa nr.
Sel proiect	Ing. Oprea Mihai		1:500	Extindere retea si bransament gaze naturale presiune redusa	
Proiectat	Ing. Costache Sorin		Data:	Titlu planşa:	PLAN DE SITUATIE
Desenat	Ionescu Emil		2021		