


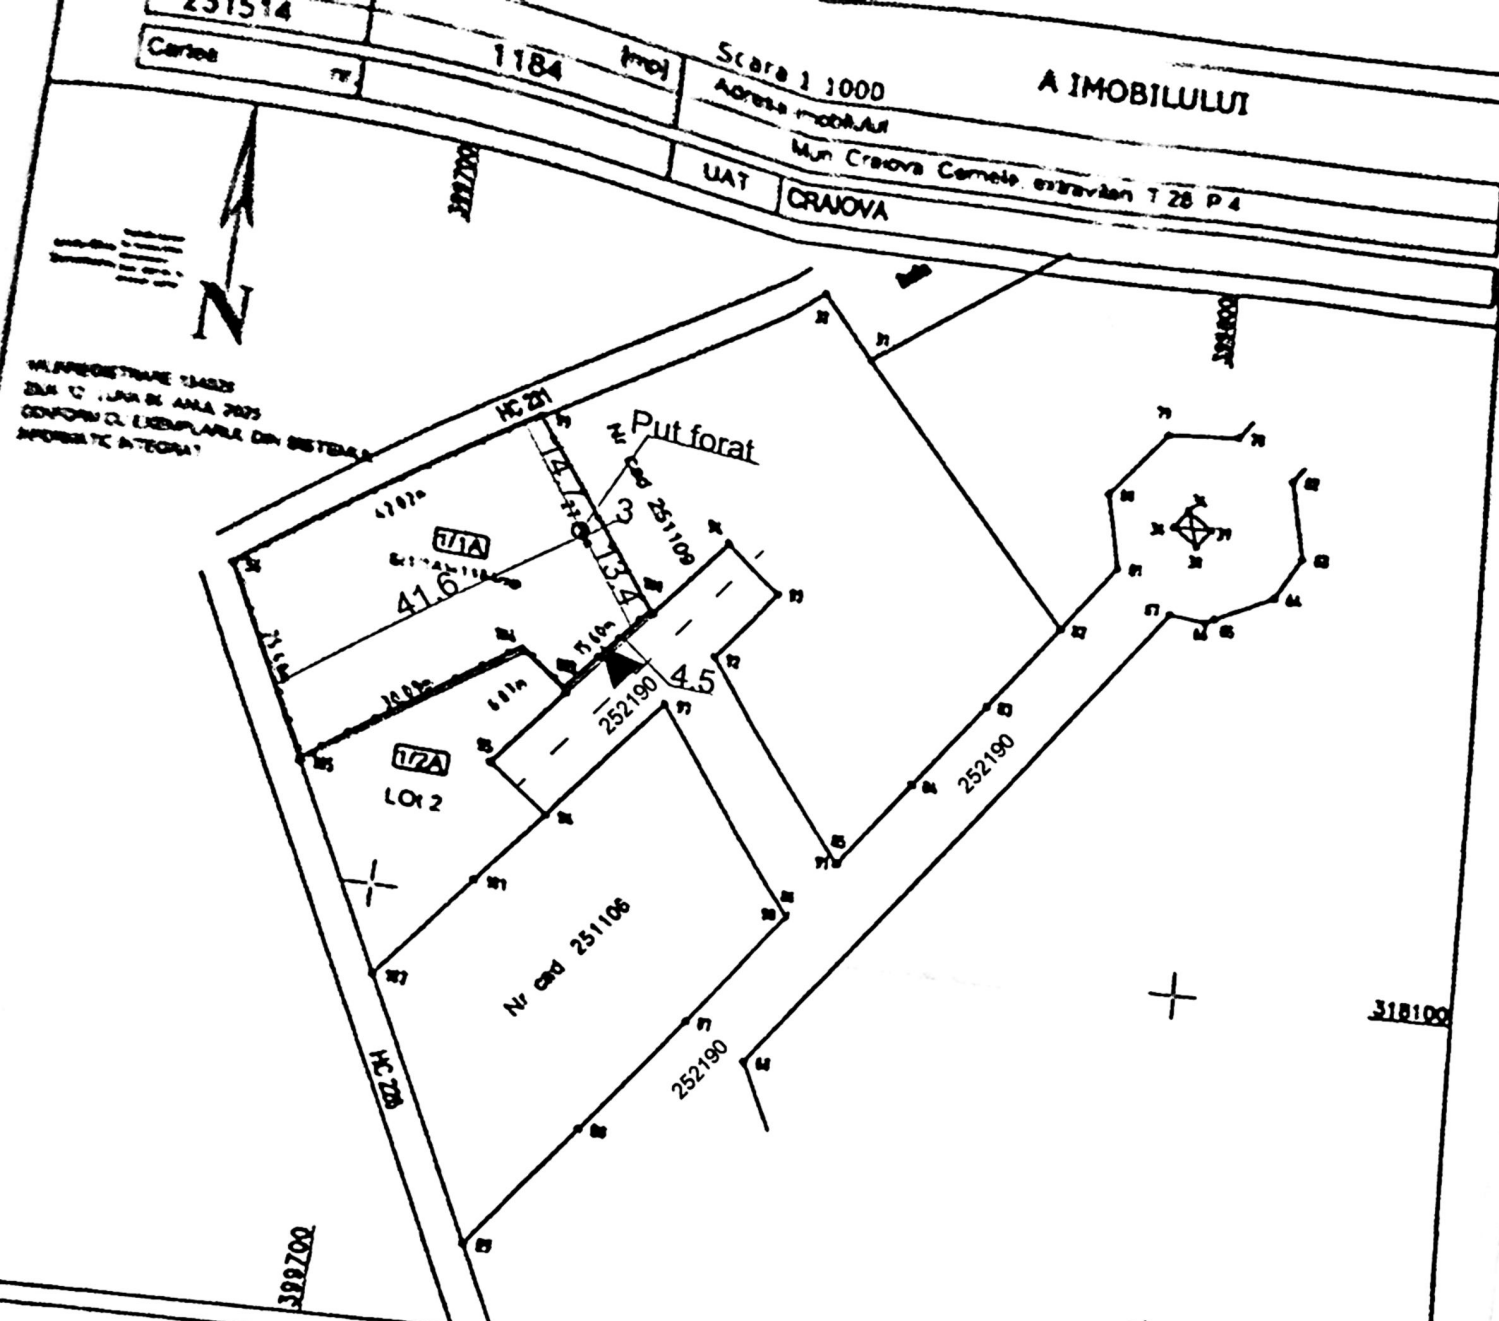


LEGENDA

- Limita proprietate
- Imprejmuire teren
- Construire put forat
- Acces auto si pietonal

BILANT TERITORIAL

Suprafata teren = 1184.00mp
 S. construita existenta=0.00 mp
 S. desfasurata existenta =0.00 mp
 S. construita propusa =0.00 mp
 S. desfasurata propusa =0.00 mp
 POT existent = 0 %
 CUT existent = 0.0
 POT propus = 0 %
 CUT propus = 0.0
 Lungime imprejmuire = 146.42 ml

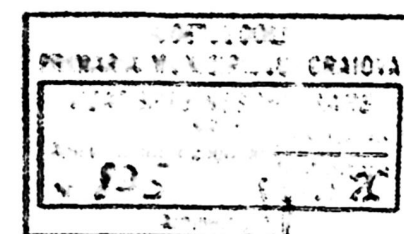

A Date referitoare la teren			
Nr. parcele	Categorie de folosinta	Suprafata [mp]	Mențiuni
1/1	A	1184	Teren nelapropiat
Total		1184	LOT 1

B Date referitoare la constructii			
Cod	Destinatie	Suprafata construita la sol [mp]	Mențiuni
Total			

Suprafata totala masurata a imobilului = 1184mp
 Suprafata din act = mp

Executant: SIMION ADRIAN
 CATEGORIA DE LUCRARI: B, C, SERIA DJ, NR. 201

Conținutul prezentei planșe este în conformitate cu planșele de proiectare și cu planșele de execuție.

Adrian Simion
 Semnat digital de Adnan Simion
 Data 2022.06.17 13:43:20 +03:00

Inspector
 Conținutul prezentei planșe este în conformitate cu planșele de proiectare și cu planșele de execuție.

Maria Basescu
 Semnat digital de Maria Basescu
 Data 2022.07.01 08:16:58 +03:00

Nr. proiect
 17/2025

Faza
 P.A.C.

A - 02