



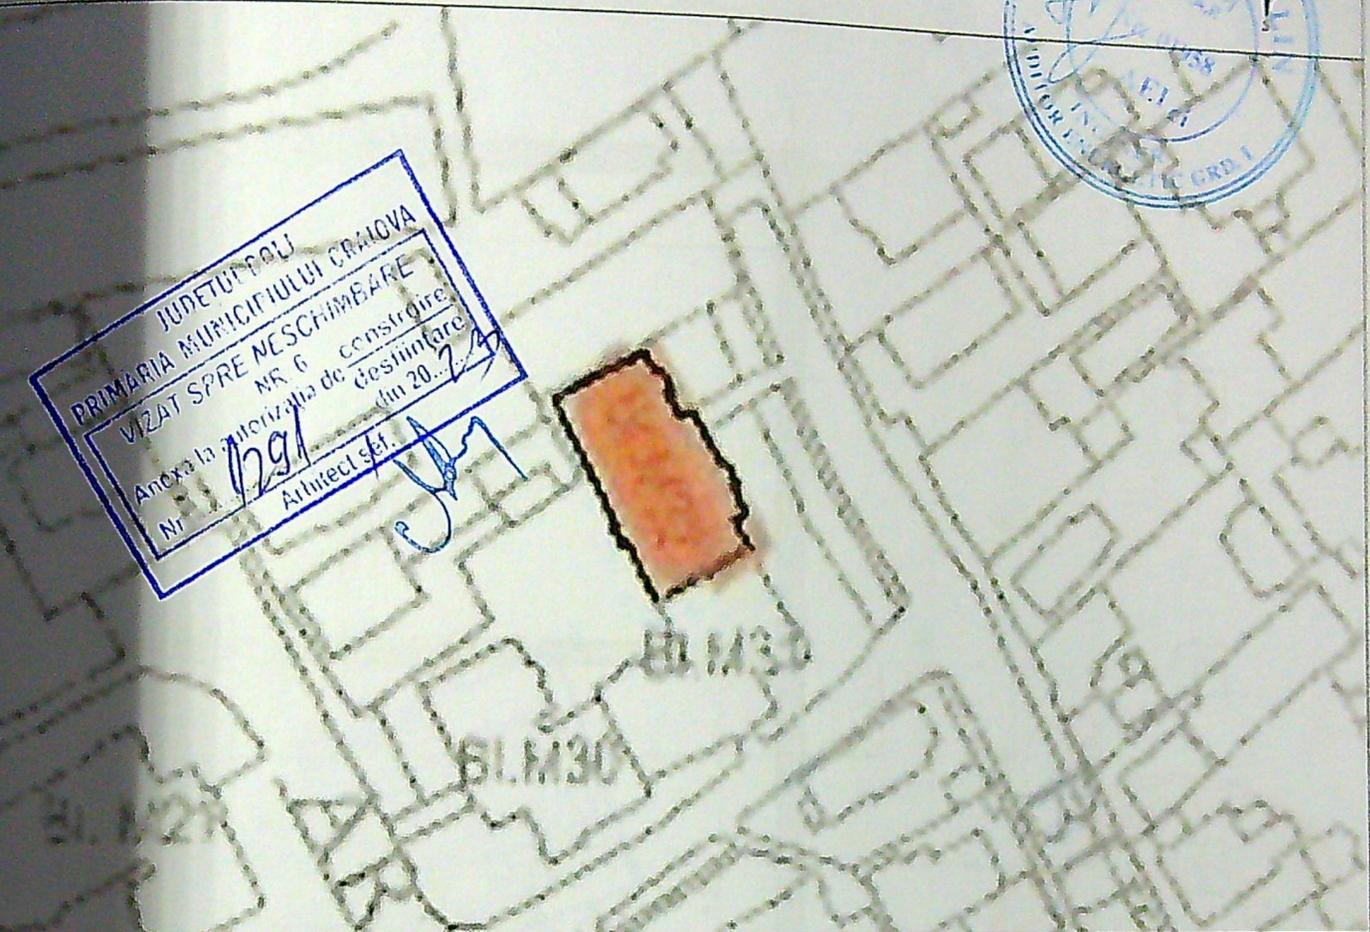


JUDETUL DOLOJ
 PRIMARIA MUNICIPIULUI CRAIOVA
 VIZAT SPRE NESCHEMARE
 NR. 6 construire
 Anexa la autorizatia de
 destinatie
 din 20...
 Nr. 1291
 Arhitect s.e.f. [Signature]




Fotode

Exp
 Tehnica

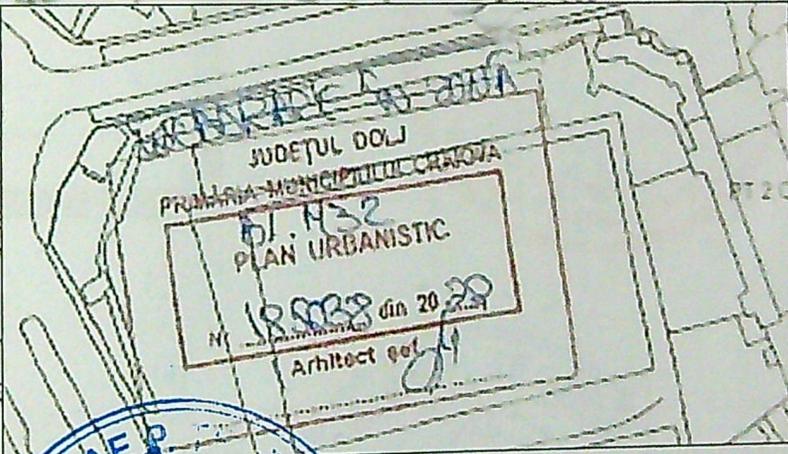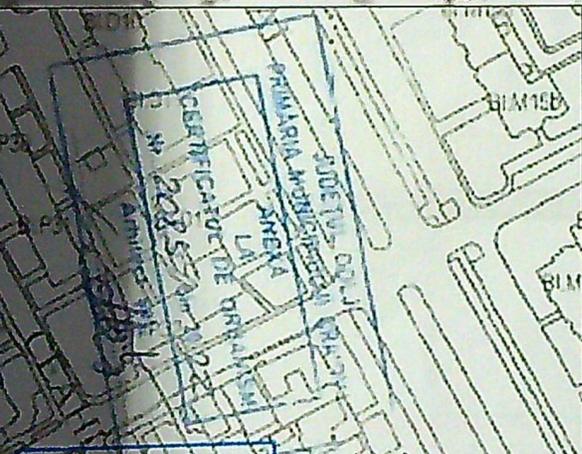

Resturi


ORDINUL ARHITECTILOR
 DIN ROMANIA
 3992

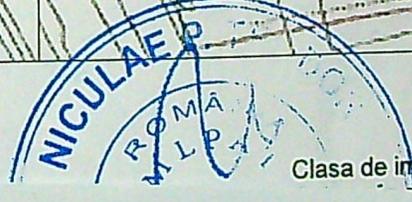

Clasa de importanta : "III" (cf. P100-1/2013)
 sau importanta : "C" (cf. HGR 766/1997)

nr.
 A.C.
 Planşa
 RA101

120

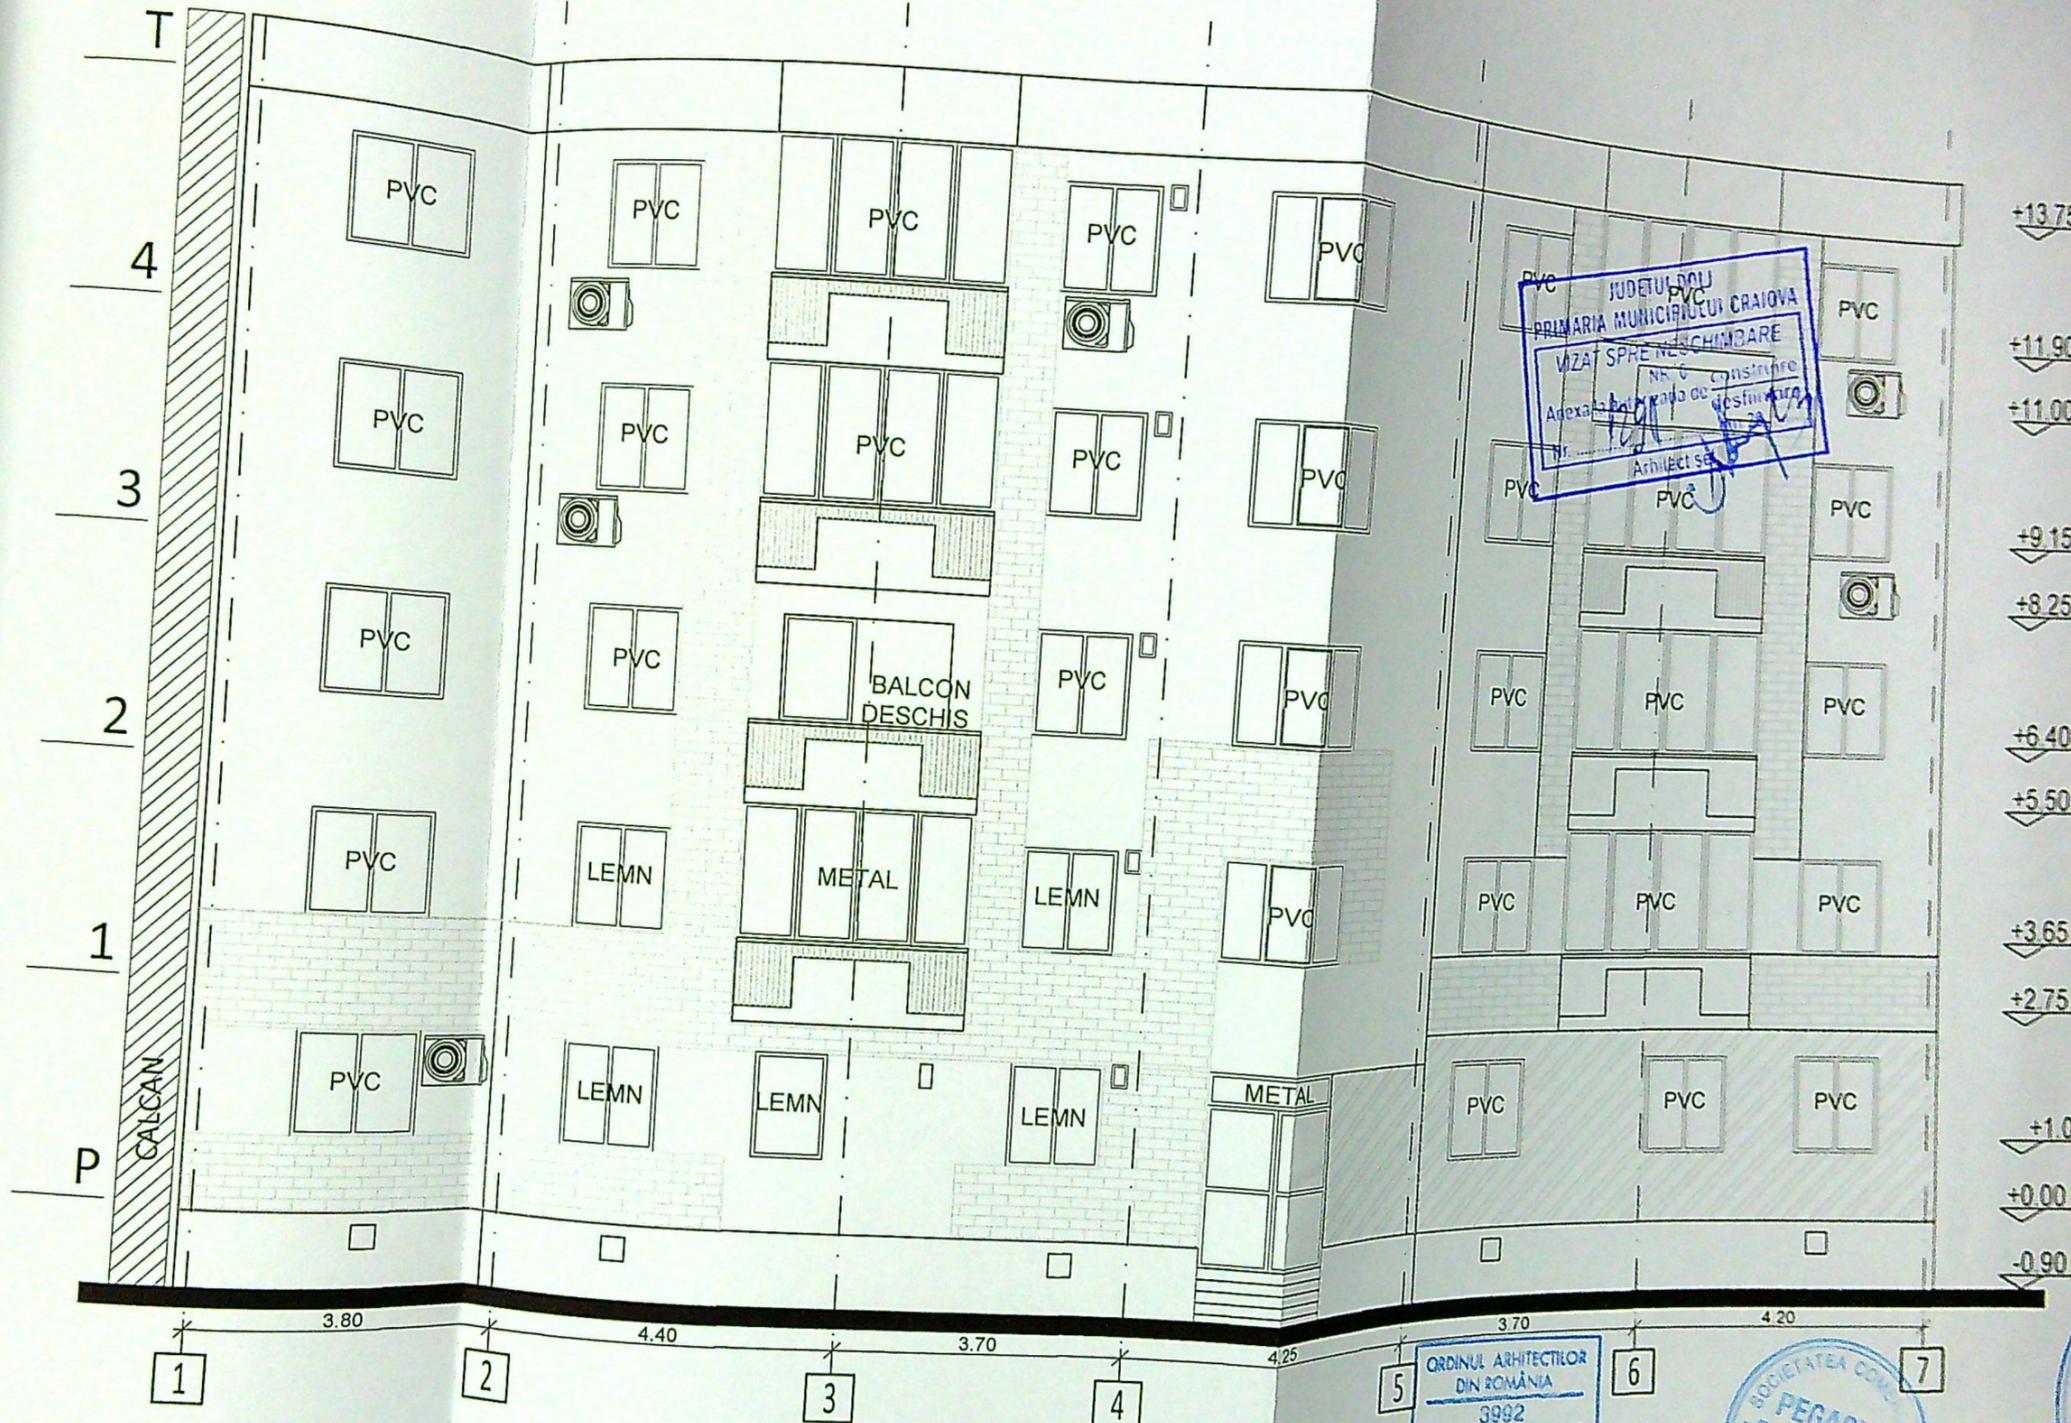

FATADA NORD-EST

LEGENDA:

-  - TERMOIZOLATII EXISTENTE
-  - CARAMIDA APARENTA



JUDETUL DOLO
 PRIMARIA MUNICIPIULUI CRAIOVA
 VIZAT SPRE RECONSTRUIRE
 Nr. 6
 Arhitect se
 Arhitect se




ORDINUL ARHITECTILOR
 DIN ROMANIA
 3992
 Elena - Claudia
 OSMAN
 Arhitect cu drept de semnatura



PROIECTANT:

S.C. CONCRETE & DESIGN
 SOLUTIONS S.R.L.

BENEFICIAR:

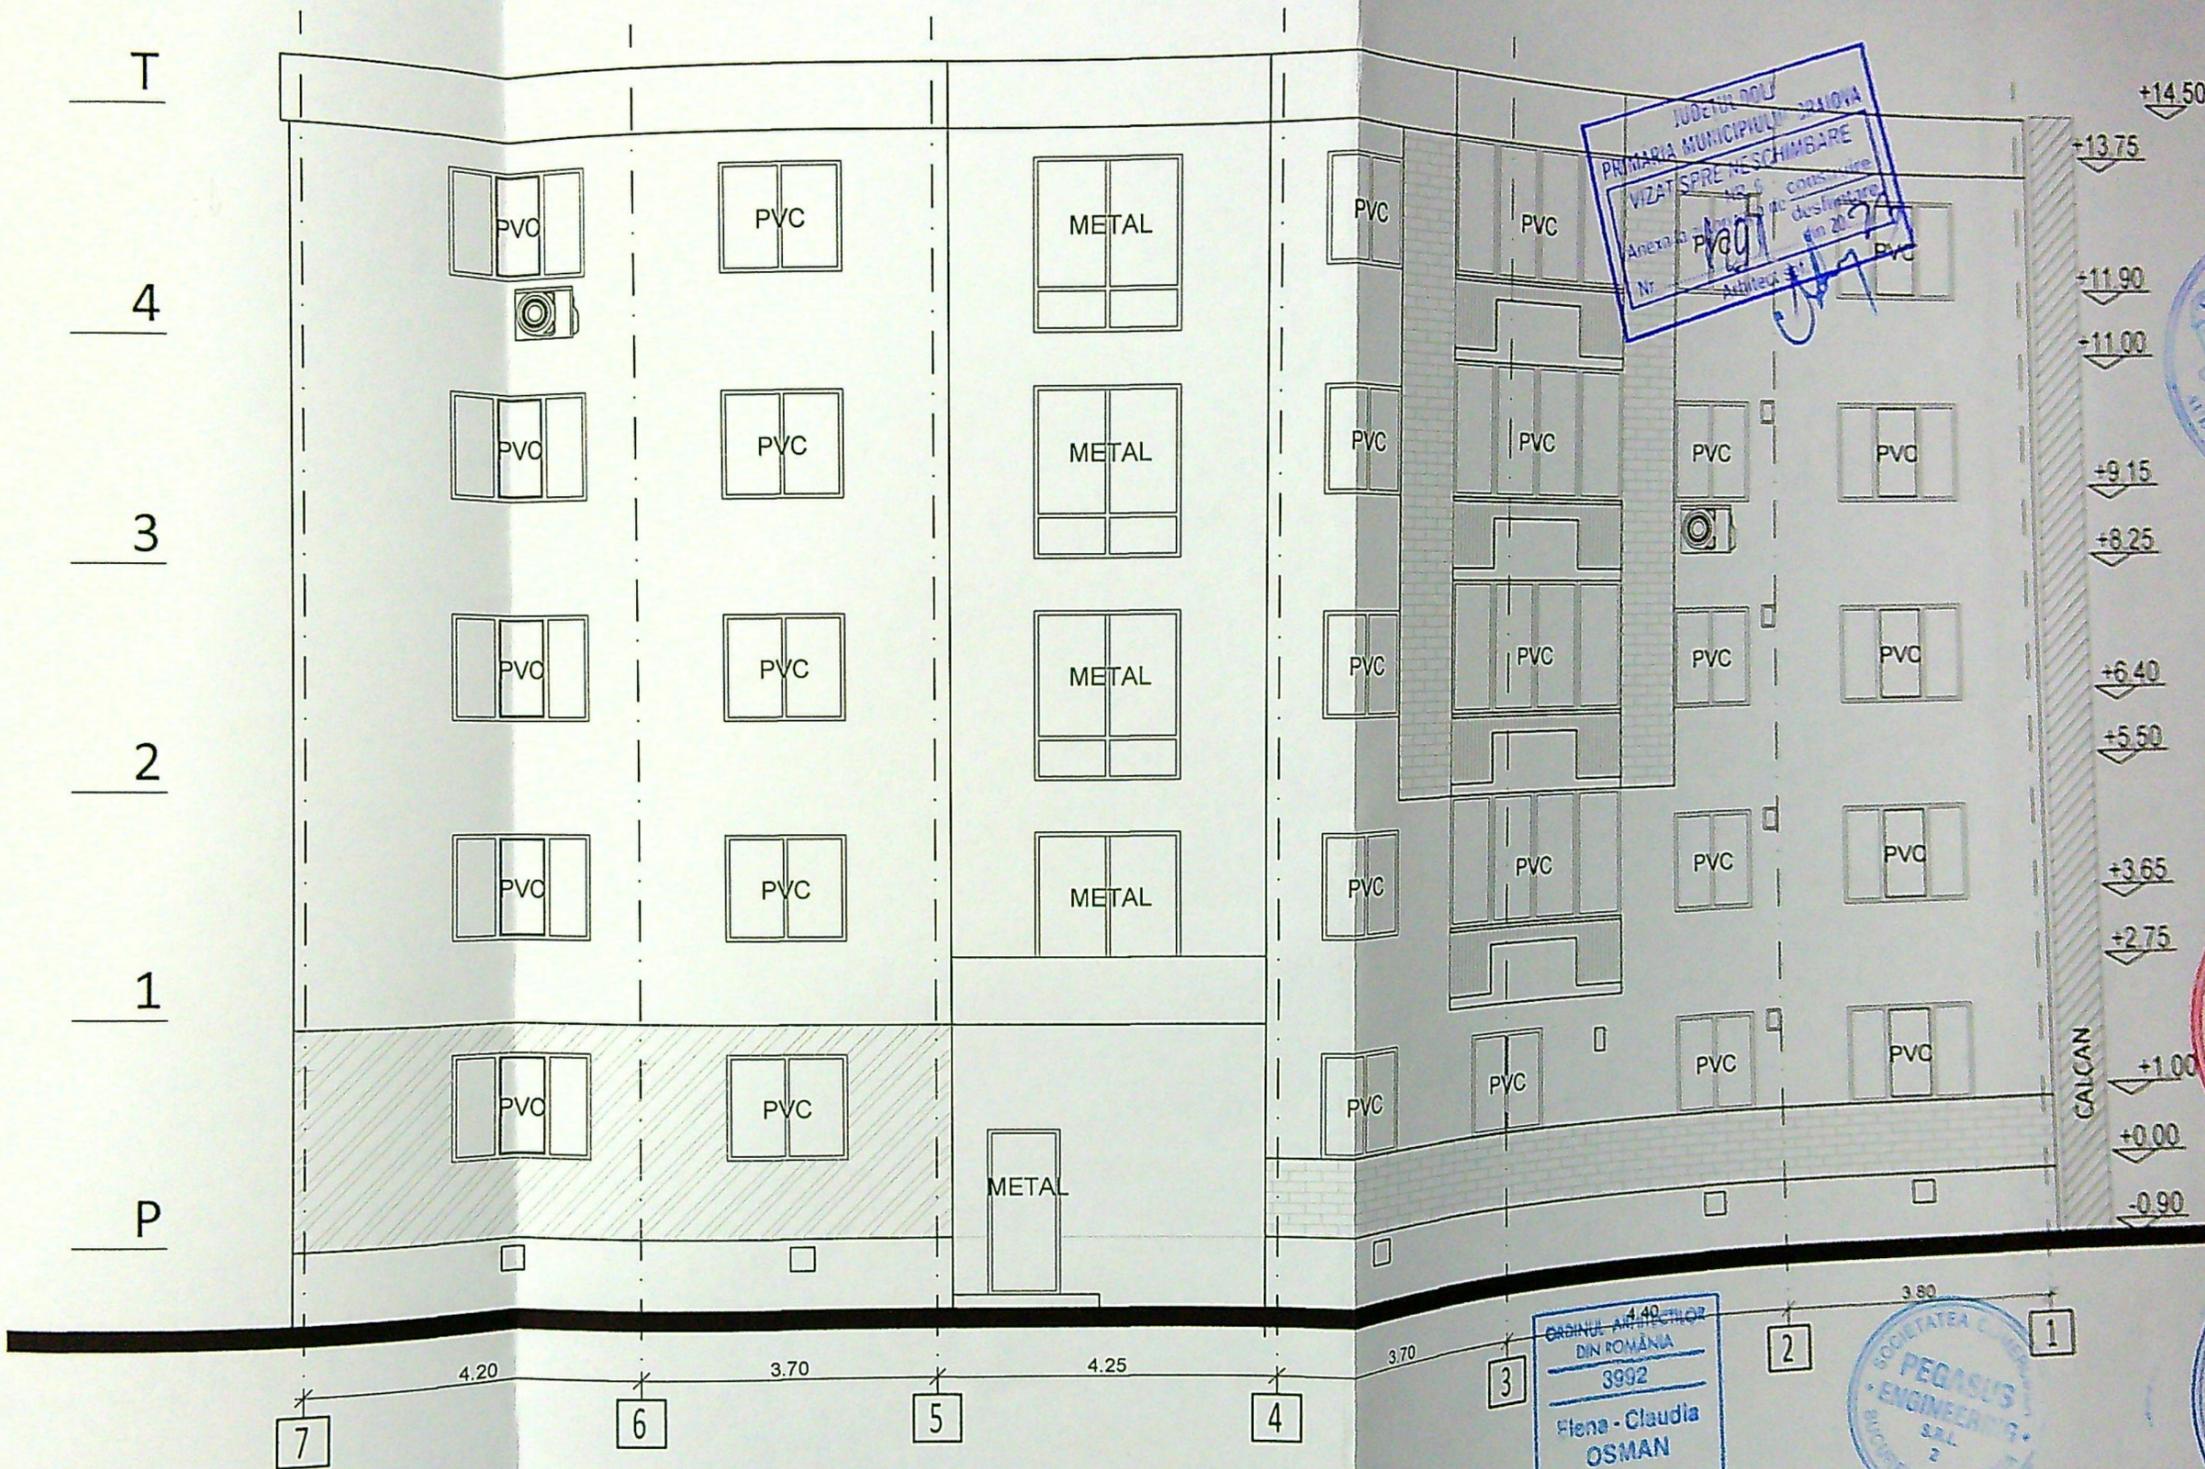

FATADA SUD-VEST

LEGENDA:

-  - TERMOIZOLATII EXISTENTE
-  - CARAMIDA APARENTA

Clasa de importanta : "III" (cf. P100-1/2013)
 Categoria de importanta : "C" (cf. HGR 766/1997)

JUDETUL DOLJ
 PRIMARIA MUNICIPIULUI PRIOVA
 VIZAT SPRE NESCIMBARE
 Anexa la proiectul de constructii
 Nr. 274
 Aditiei nr. 1

STEFAN P. CATALIN
 ROMANIA
 Nr. 01958
 A.E.I. cl. I
 INGINER
 INDIPLIN (PROIECTARE SI CONSTRUCTII)

* NEGOESCU T. GABRIEL
 ROMANIA
 Nr. 107
 S.I.C.C.P.E.I.
 ARHITECT
 VERIFICATOR PROIECT



NICULAE P. TEODOR
 ROMANIA
 Nr. 05065
 S.I.C.C.P.E.I.

ORDINUL ARHITECTILOR
 DIN ROMANIA
 3992
 Filena - Claudia
 OSMAN
 Arhitect cu dreptul de semnatura

SOCIETATEA CATALIN
 PEGASUS
 ENGINEERING
 S.R.L.
 BUCURESTI

PROIECTANT: S.C. CONCRETE & DESIGN SOLUTIONS S.P.A. BENEFICIAR:




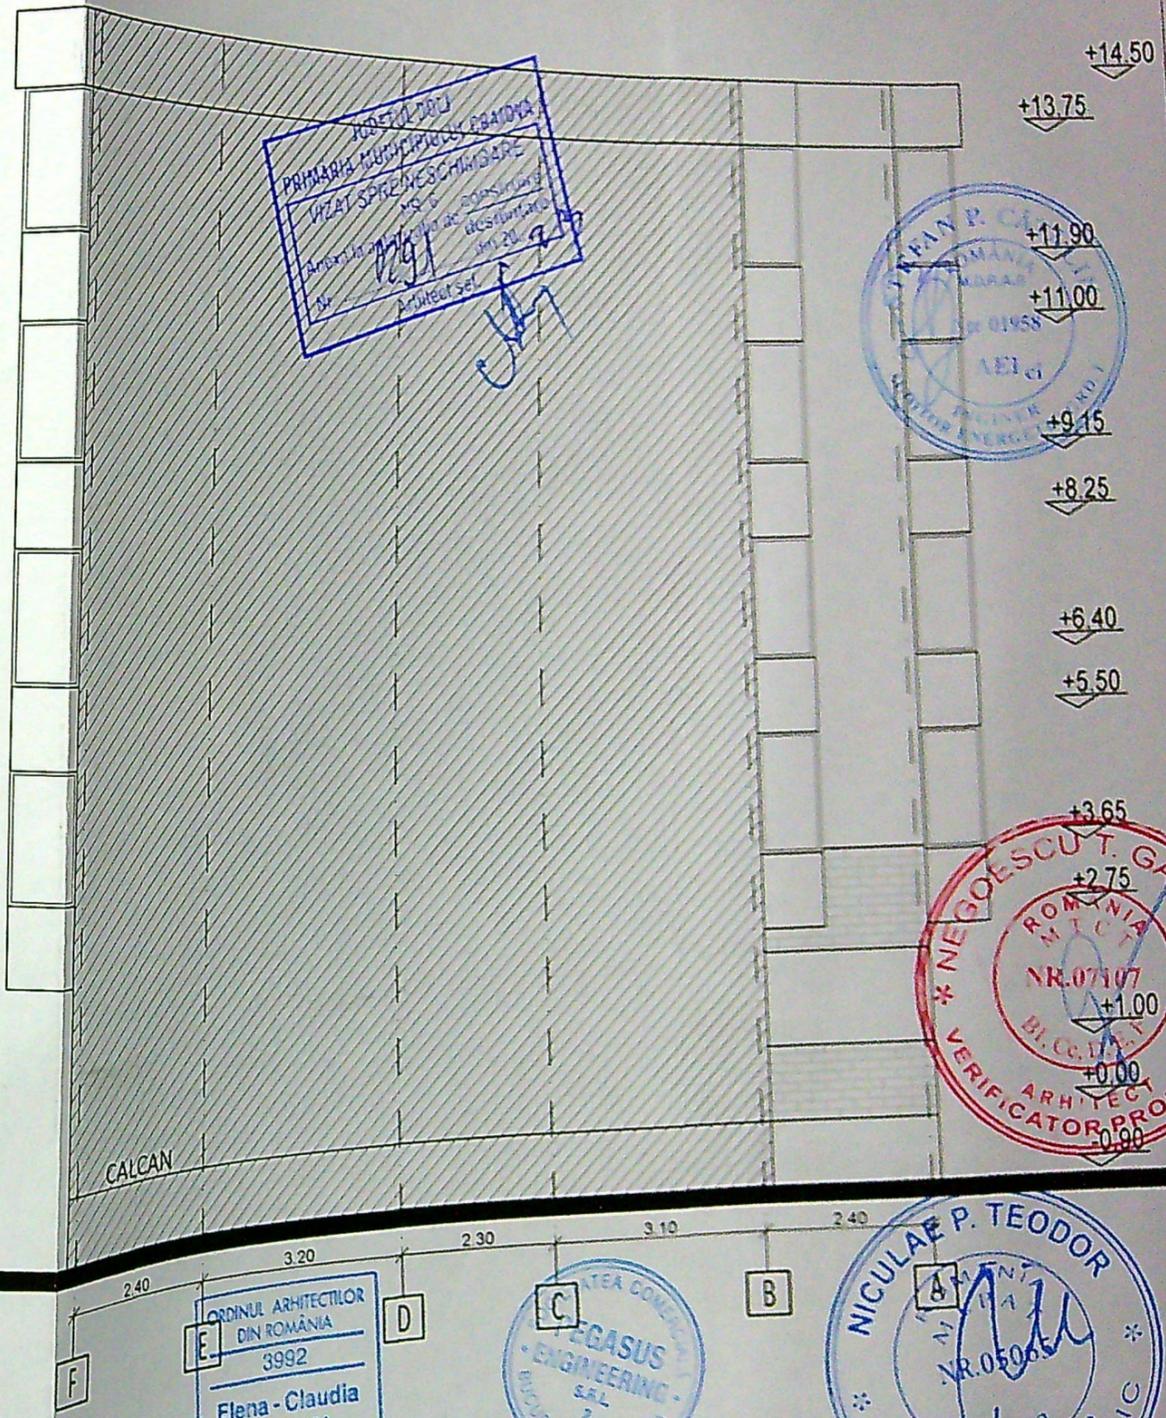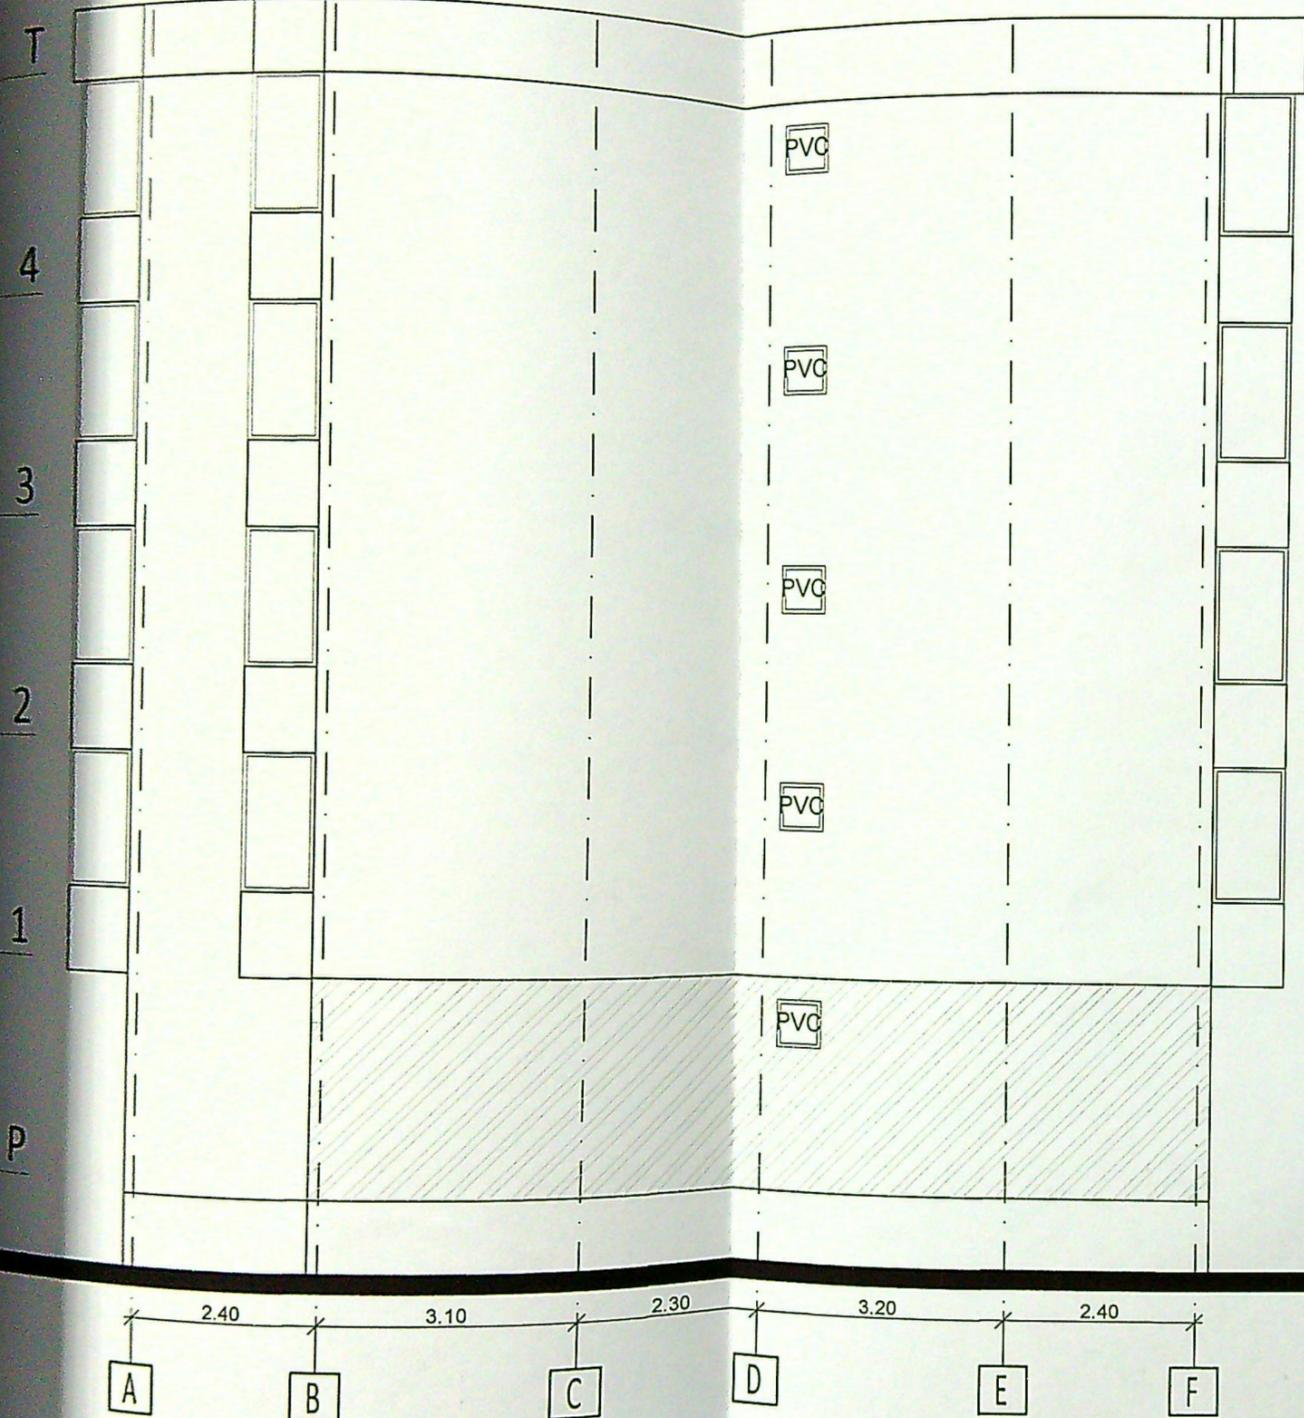

FATADA SUD-VEST

FATADA NORD-EST

LEGENDA:

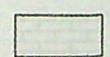-  - TERMOIZOLATII EXISTENTE
-  - CARAMIDA APARENTA

Clasa de importanta : "III" (cf. P100-1/2013)
 10" (cf. HCR 766/1997)



PROIECT DE
 PRIMĂRIE MUNICIPIUL EBANOKA
 WZAT SPRE NESCHIMBARE
 Arhitect: [Signature]
 Arhitect sef: [Signature]



ORDINUL ARHITECTILOR
 DIN ROMANIA
 3992
 Elena - Claudia
 OSMAN



S.C. CONCRETE & DESIGN

PRO
 ASOCIE

EN

Seş prof

Proiect