


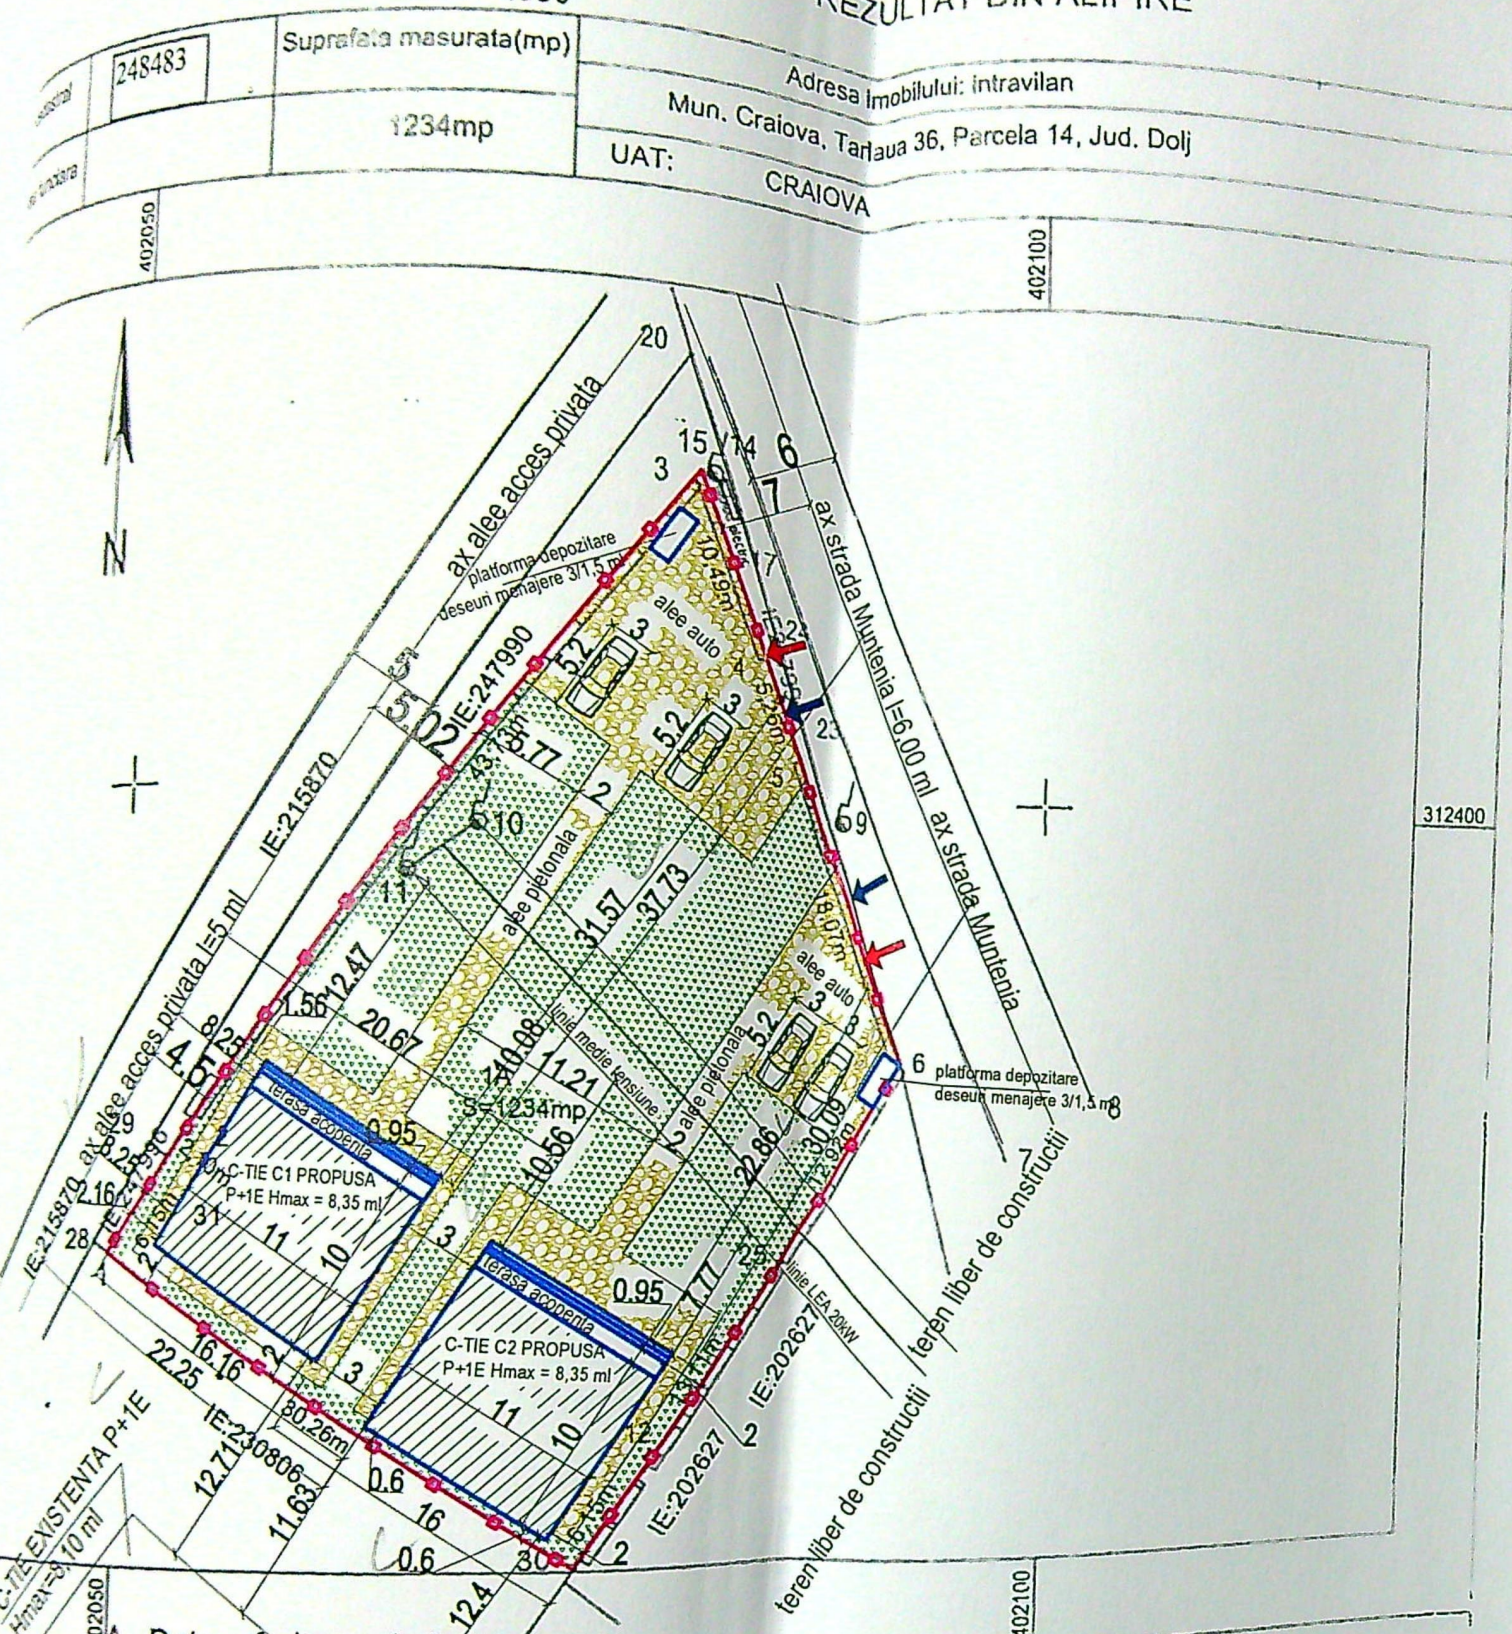

A. Date referitoare la teren			Mentii
Categoria de folosinta	Suprafata masurata (mp)		
A	1234		Teren partial imprejmuit- Gard din beton, porti metalice, si linia conventionala.
Total	1234		

B Date referitoare la constructii			Mentii
Destinatia	Suprafata construita la sol (mp)		
		Supraf. construita desfasurata=	
TOTAL			

Suprafata masurata a imobilului = 1234mp

Executant

ND TOPOGRAPHY SRL
S.A. SERIA RO-B-J NR. 1199 CLASA III prin
COMAROMI ALEXANDRU DANIEL
S.A. SERIA RO-DJ-F NR. 0107/07.12.2010 CATEGORIA C
Confirmarea intocmirii documentatiilor cadastrale si
concordanta acestora cu realitatea din teren.
Semnatura electronica

Inspector

Confirm introducerea imobilului in baza de date integrata si
atribuirea numarului cadastral
Semnatura si parafa
Stampila BCPI
Gabriela Bondei
Semnat digital
Gabriela Bondei
Data: 2021.10.30 10:35:24 +03

LEGENDA

- Limita proprietate
- Constructie propusa
- Alei betonate si parcani S=385,00 mp
- Spatiu verde S=580,60 mp
- 4 locuri parcare cu dimensiune 3,0/5,2 ml
S=62,40 mp (suprafata inclusa in alei
betonate si parcani)
- 2x Acces pietonal incinta l=1,20 ml
- 2x Acces auto incinta l=3,50 ml
- 2x Platforma depozitare deseuri menajere cu
dimensiunile 1,5 ml / 3 ml
S=4,5 mp

BILANT TERITORIAL

Suprafata teren = 1234.00 mp

S. construita existenta = 0.00 mp

S. desfasurata existenta = 0.00 mp

S. construita propusa = 241.00 mp

S.c. C1= S.c. C2 = 120,45 mp

S. desfasurata propusa spre construire = 482.00 mp

S.d. C1= S.d. C2 = 241,00 mp

POT existent = 0.00 %

CUT existent = 0.00

POT propus = 19,52 %

CUT propus = 0.390



CTN = -50 cm

CTA = -45 cm

CTS = -45 cm

Clasa importanta: IV

Categoria de importanta: D

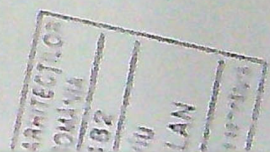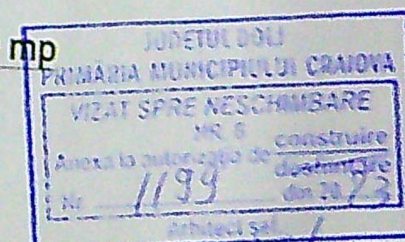

INVELITOARE DIN TABLA MARO

TENCUIALA DECORATIVA ALB

CARAMIDA APARENTA

TAMPLARIE P.V.C. MARO

CU GEAM TERMO-IZOLANT

BALUSTRADA h=1.00 m

TENCUIALA DECORATIVA ALB

CARAMIDA APARENTA

TAMPLARIE P.V.C. MARO

CU GEAM TERMO-IZOLANT

BALUSTRADA h=1.00 m

CARAMIDA APARENTA

FATADA NORD

INVELITOARE DIN TABLA MARO

TAMPLARIE P.V.C. MARO
CU GEAM TERMO-IZOLANT

TENCUIALA DECORATIVA ALB

TAMPLARIE P.V.C. MARO
CU GEAM TERMO-IZOLANT

CARAMIDA APARENTA

FATADA SUD

PRIMĂRIA MUNICIPIULUI CRAIOVA

VIZAT SPRE NESCHIMBARE

NR. 6

Anexa la autorizația de

Nr. 1199

Arhitect șef

LEGENDA FINISAJE:

- INVELITOARE DIN TABLA PE SARPANTA DIN LEMN MARO

- TENCUIALA DECORATIVA

- CARAMIDA APARENTA

- TAMPLARIE P.V.C. CU GEAM TERMO-IZOLANT

- TENCUIALA DE SOCLU - CARAMIDA APARENTA

ORDINUL ARHITECTILOR
MUNICIPIUL CRAIOVA

VERIFICAT
EXPERT

P.F.A. BAR
Tel: 0734.18

Sef proiect

Proiectat

Desenat

INVELITOARE DIN TABLA MARO
 TENCUIALA DECORATIVA ALB
 CARAMIDA APARENTA
 TAMPLARIE P.V.C. MARO
 CU GEAM TERMO-IZOLANT

BALUSTRADA h=1.00 m

TAMPLARIE P.V.C. MARO
 CU GEAM TERMO-IZOLANT
 CARAMIDA APARENTA

BALUSTRADA h=1.00 m

CARAMIDA APARENTA

FATADA EST

INVELITOARE DIN TABLA MARO

TENCUIALA DECORATIVA ALB

TAMPLARIE P.V.C. MARO
 CU GEAM TERMO-IZOLANT
 CARAMIDA APARENTA
 BALUSTRADA h=1.00 m

TENCUIALA DECORATIVA ALB
 CARAMIDA APARENTA

TAMPLARIE P.V.C. MARO
 CU GEAM TERMO-IZOLANT
 BALUSTRADA h=1.00 m

CARAMIDA APARENTA

FATADA VEST

JUDEȚUL DOLOJ
 PRIMĂRIA MUNICIPIULUI CRAIOVA
 VIZAT SPRE NESCHIMARE
 NR. 6
 Anexa la autorizația de construire
 Nr. 1199 din 2012

LEGENDA FINISAJE:

INVELITOARE DIN TABLA PE SARPANTA DIN LEMN MARO
 TENCUIALA DECORATIVA
 CARAMIDA APARENTA
 TAMPLARIE P.V.C. CU GEAM TERMO-IZOLANT
 TENCUIALA DE SOCLU - CARAMIDA APARENTA

ORDINUL ARHITECTILOR
 ROMANIA
 6482

Liviu
 BURLAN

Indrept de semnatura

Pr. nr.
 08/2022


Faza
 D.T.A.C.

A.09

146



FATADA NORD

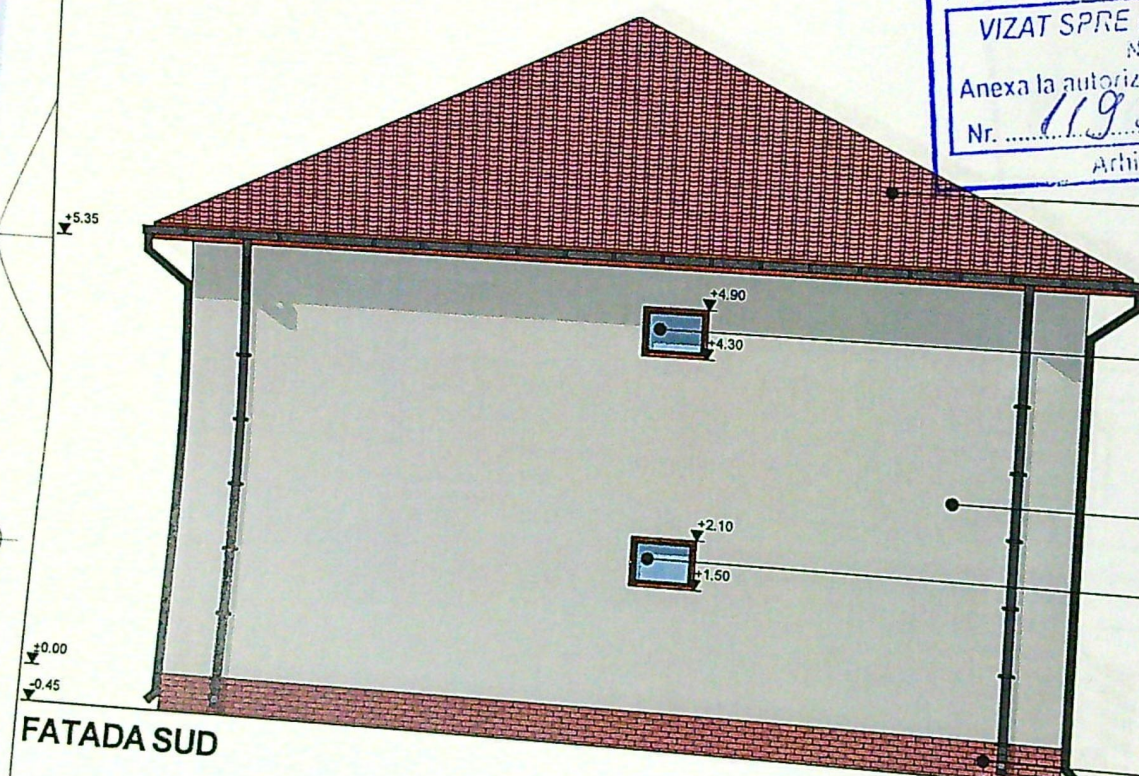


FATADA SUD

JUDETUL DOLU
PRIMĂRIA MUNICIPIULUI CRAIOVA
VIZAT SPRE NESCIMBARE
 NR. 6 construire
 Anexa la autorizatia de desfiintare
 Nr. 1199 din 20.02.23
 Arhitect sel. 1/6


LEGENDA FINISAJE:
 - INVELITOARE DIN TABLA PE SARPANTA DIN LEMN MARO
 - TENCUIALA DECORATIVA

ARHITECTILOR
 ROMANIA
 5482
 LIVIU
 BURLAN
 cu drept de semnatura
 Pr. nr.
 08/2022
 Faza
 D.T.A.C.
 A.13

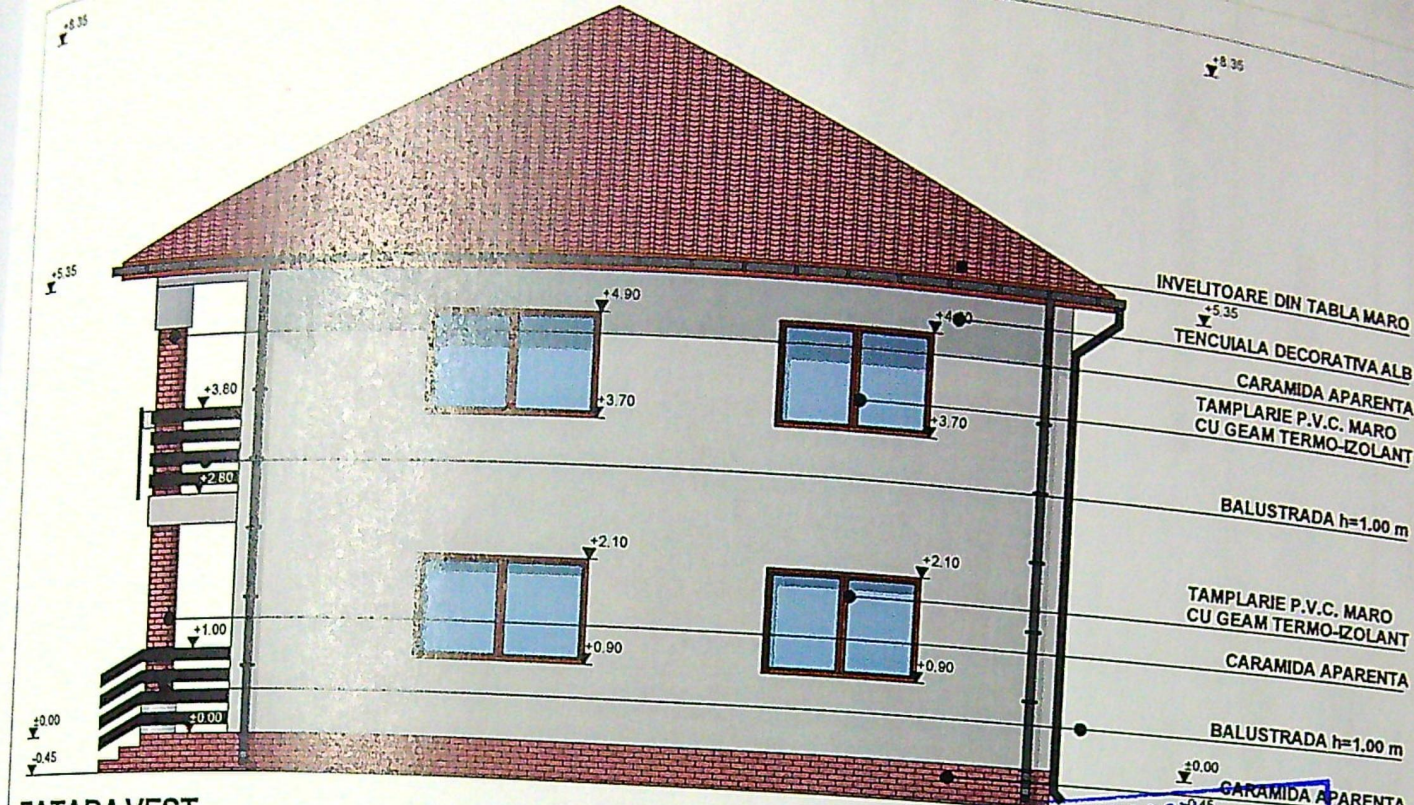

FATADA VEST

JUDETUL DO
 PRIMĂRIA MUNICIPIULUI CRAIOVA
 VIZAT SPRE NESCHIMBARE
 NR. 6 construire
 Anexa la autorizația de demolare
 1199 din 20.2.23
 arhitect sel. [signature]

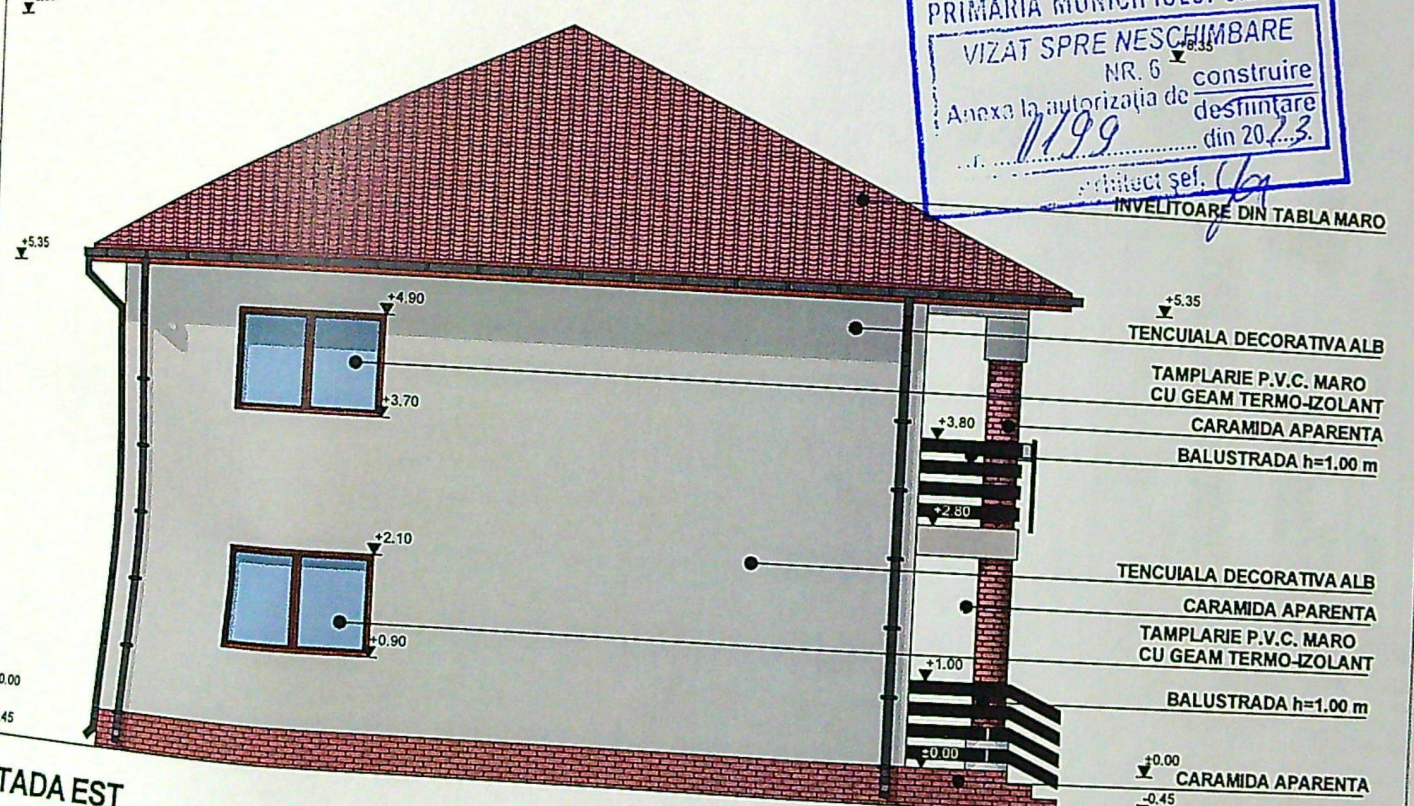

FATADA EST

LEGENDA FINISAJE:

- INVELITOARE DIN TABLA PE SARPANTADIN LEMN MARO
- TENCUIALA DECORATIVA
- CARAMIDA APARENTA
- TAMPLARIE P.V.C. MARO CU GEAM TERMO-IZOLANT

ORDINUL ARHITECTILOR
 IN ROMANIA
 82
 VIU
 PLAN
 [signature]
 nr.
 08/2022
 Faza
 D.T.A.C.
 A.14