


PLAN DE SITUATIE SCARA 1:500

JUDETUL DOLJ
PRIMARIA MUNICIPIULUI CRAIOVA
VIZAT SPRE NESCHIMBARE
NR. 7
Anexa la autoritatea de construire
Nr. 1022 din 20.04.2024
Arhitect set.



LEGENDA:


- CORP C3 PROPUSA - HALA
- CORP C1, C2 EXISTENT - FARA INTERVENTII PROPUSE

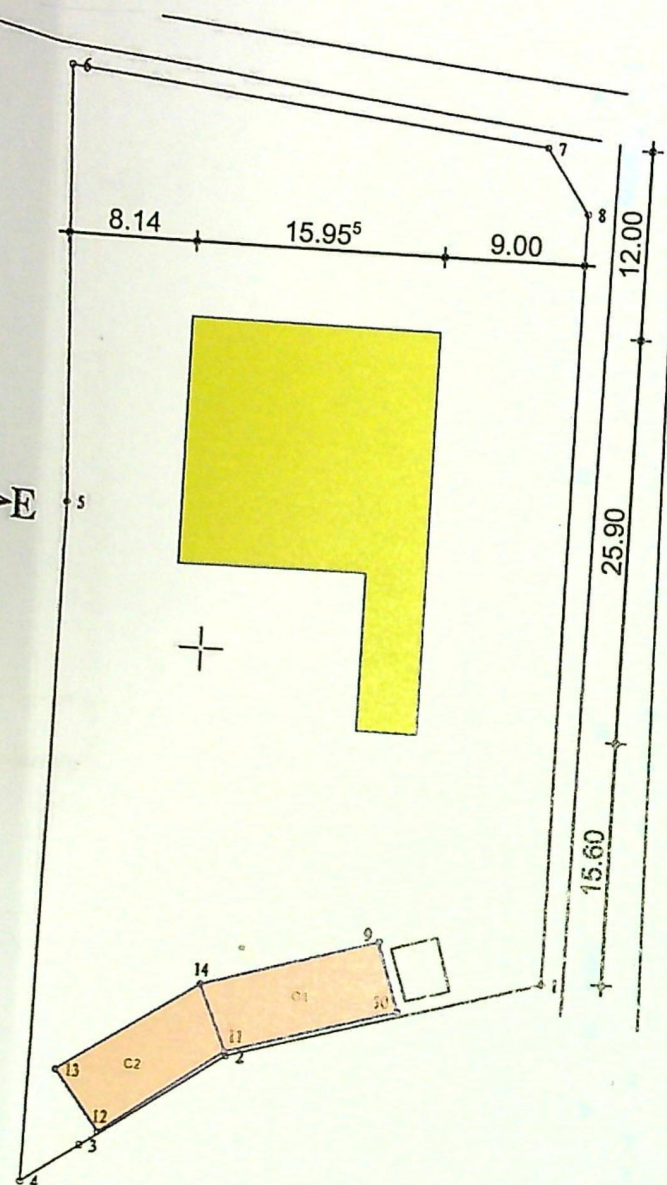

Nr. cadastral	Suprafata masurata a imobilului (mp)	Adresa imobil:
	2352	Zona Hanul Rosu mun. Craiova, jud. Dolj
Nr. Carte Funciara		Unitate Administrativ Teritoriala (UAT)
		Craiova

Cod	Destinatie	Suprafata construita la sol (mp)	Mentiuni
C1		63	
C2		57	

PLAN DE INCADRARE IN ZONA SCARA 1:5000

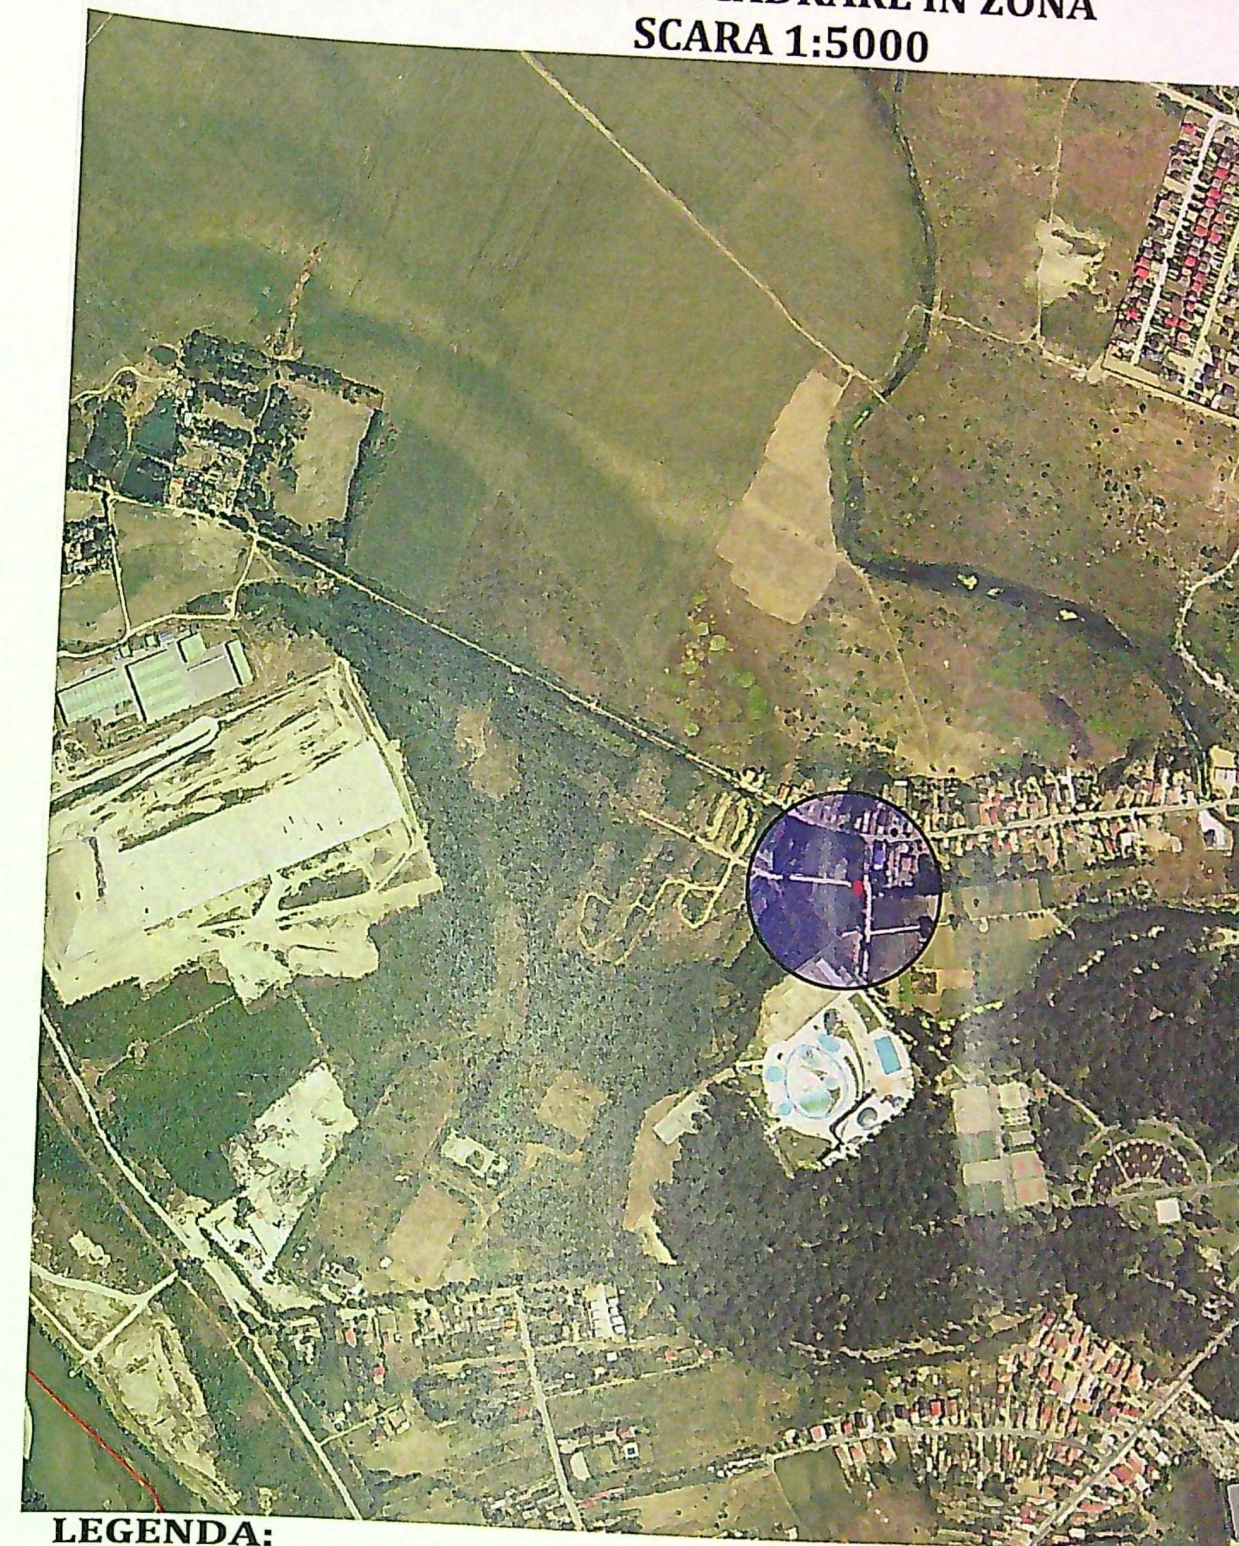


LEGENDA:

- zona amplasament




Clasa si categoria de importanta:

Constructia se incadreaza in categoria "D" (conform HGR nr. 766/1977, cap. II, art. 20) si clasa IV de importanta (conform normativ P 100/1-2013)

ORDINUL ARHITECTILOR
DIN ROMANIA
10636
Alexandru
ZORLESCU

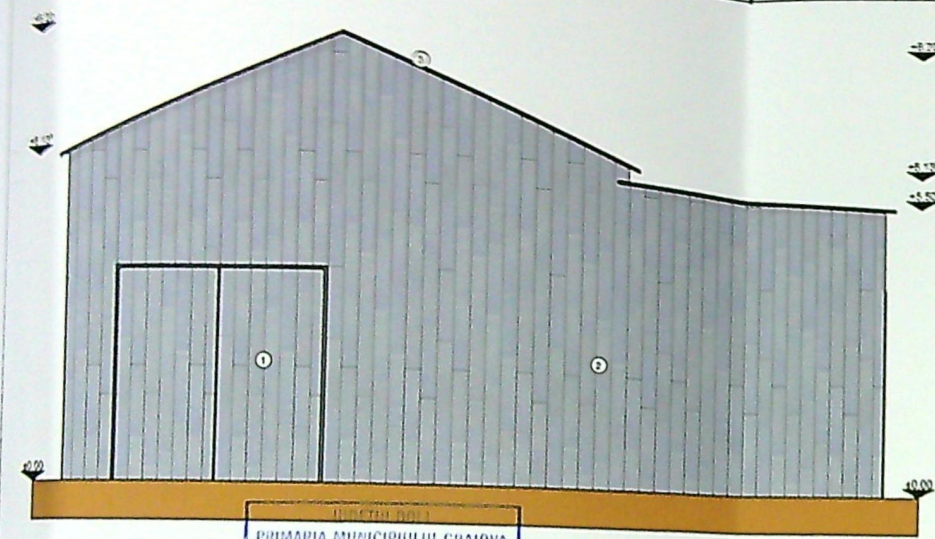

PRIMĂRIA MUNICIPIULUI CRAIOVA
 VIZAT SPRE ÎN SCHIMBARE
 NR. 7
 Anexa la autorizația de construire
 Nr. 1022 / 24
 Arhitect: [signature]

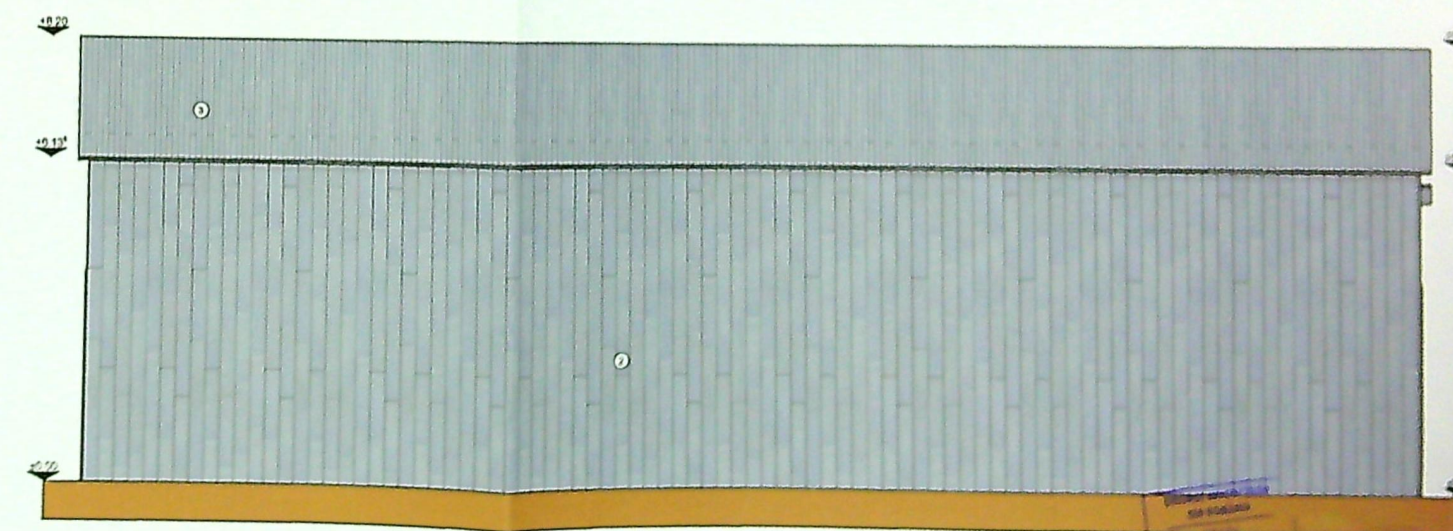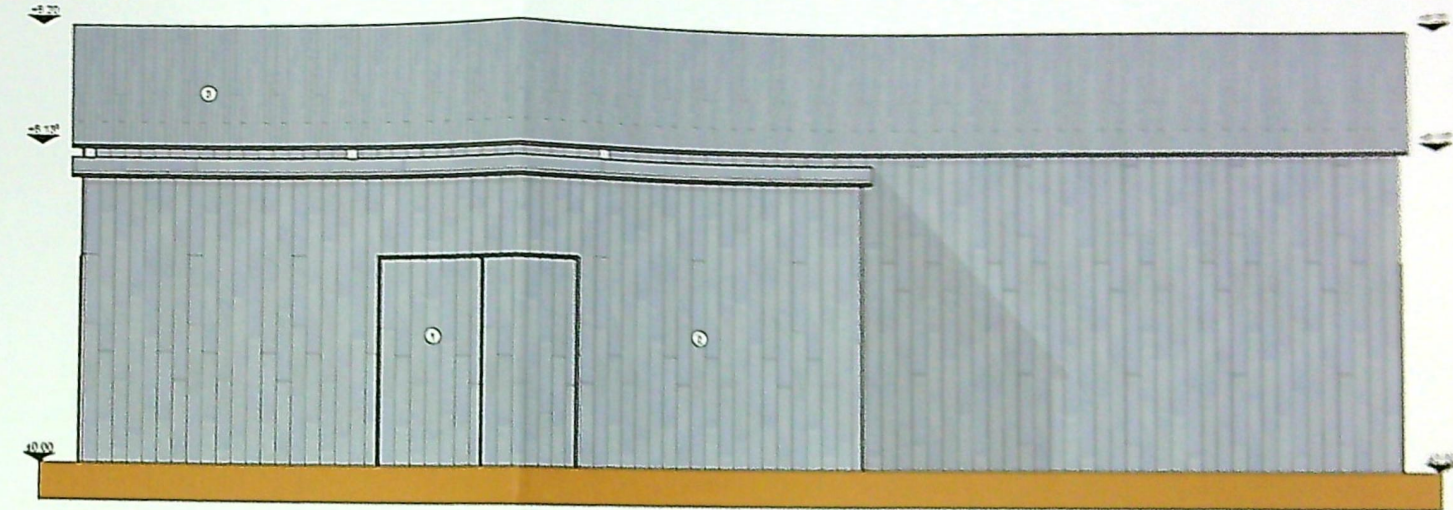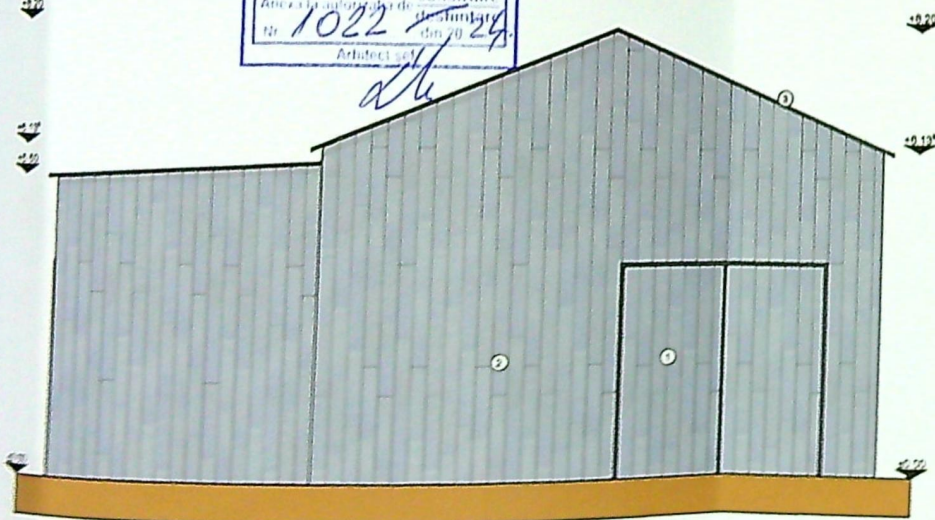

Proiectant	Per. nr.
L. CRACIUN	524/2024
PROIECTANT	Faza
PROIECTANT	DTAC
PROIECTANT	Planșă
PROIECTANT	A2

LEGENDA:
 - Linia punctată: P.L. 10%
 - Linia solidă: P.L. 10%
 - Linia întreruptă: P.L. 10%

Linia și categoria de importanță: