

Adresa mobil

Str. Alea Bucegi, nr. 10 A.

(Tarlaua 73, parcul 1)

Nr. cadastral al bunului imobil


7643

Adresa

Strada Alea Bucegi, nr. 10A

- Craiova - Dolj -

INCOLOC
OFICIUL JUDEȚEAN DE CADASTRU,
CRAIOVA, JUDEȚUL DOLJ
Nr. 4153/2013 B. 12.2000
VERIFICAT ȘI RECEPȚIONAT
ÎNTR-UN ROST GHEORGHIU

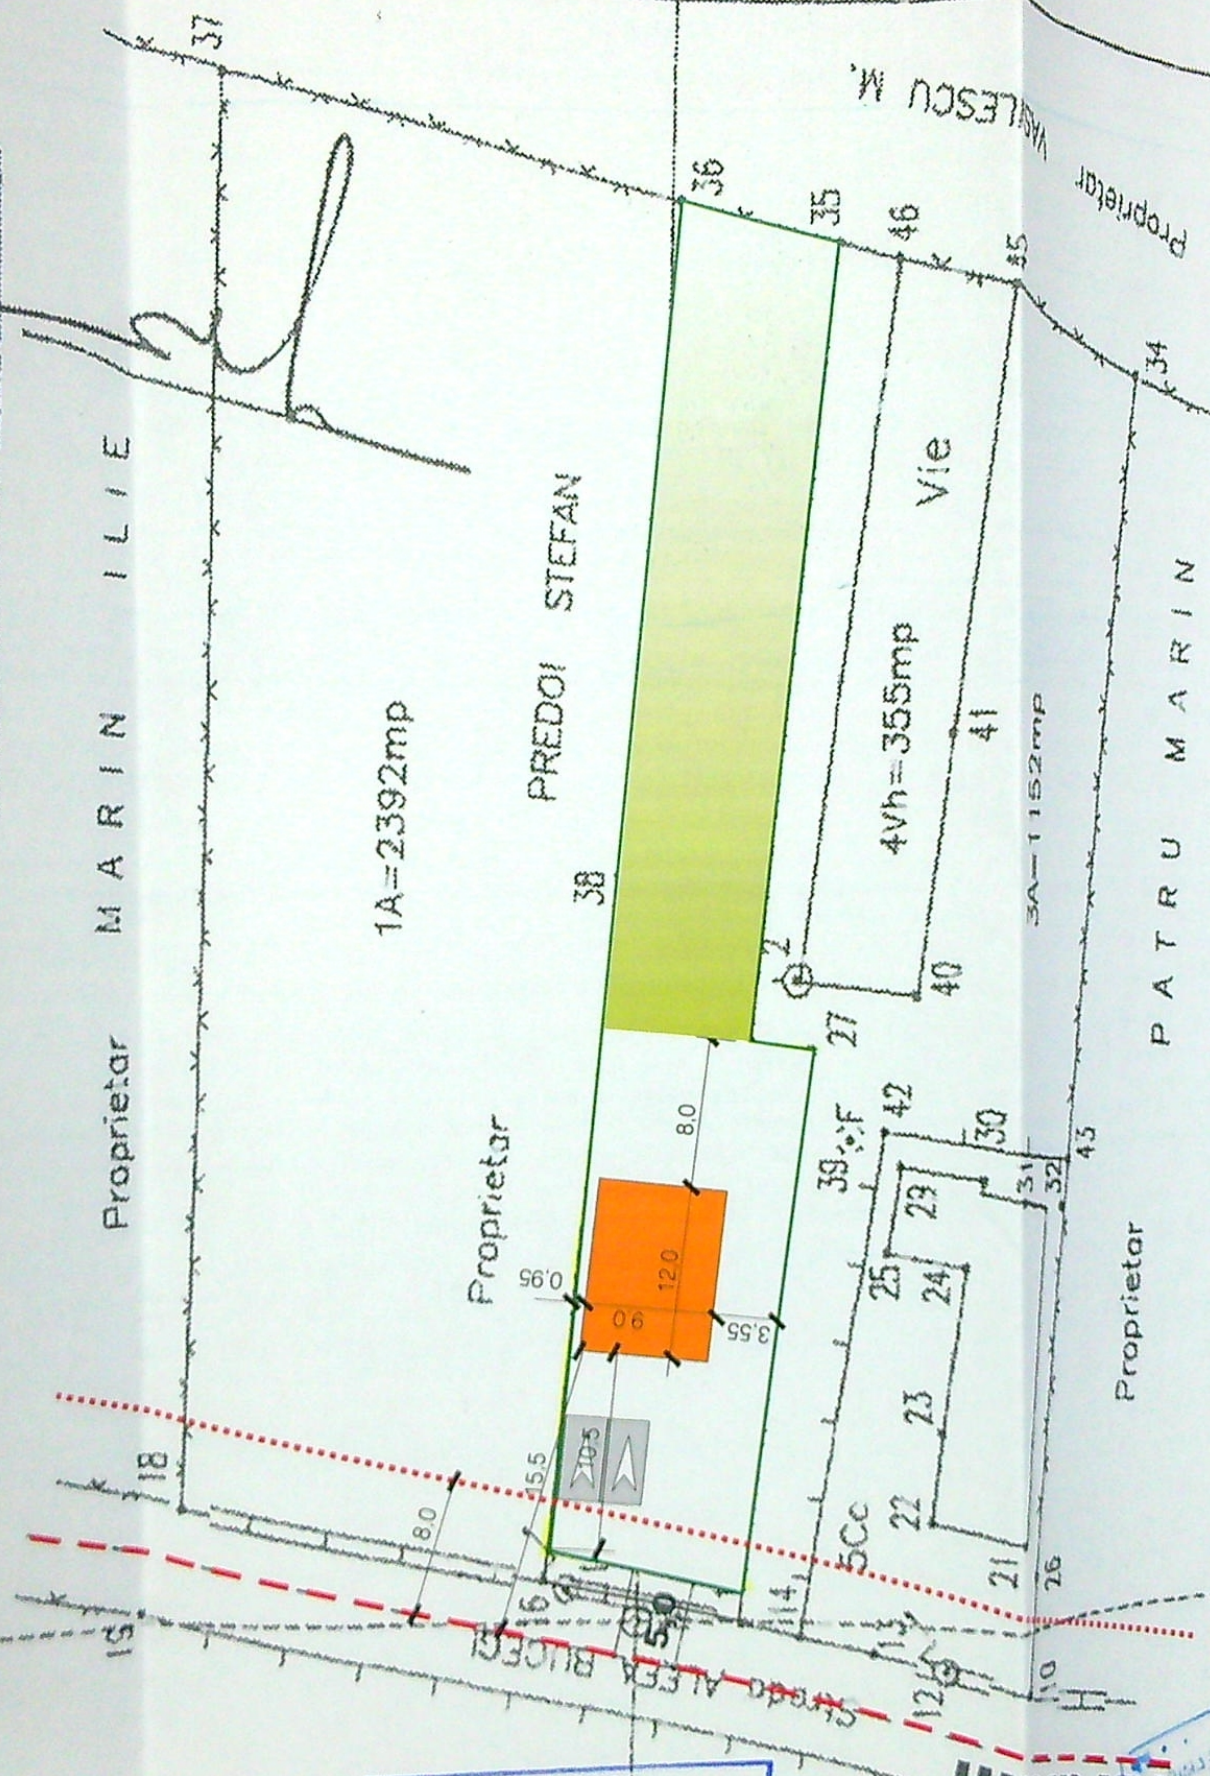

JUDEȚUL DOLJ
PRIMĂRIA MUNICIPIULUI CRAIOVA
VIZAT SPRE NESCHIMBARE
NR. 3
Anexa la autorizația de construire
Nr. 80
Arhitect sef

COORDONATE	Y	DISTANTA
404085.752	44.110	10.612
404084.970	41.530	4.112
404083.150	39.007	8.007
404079.893	35.527	15.527
404079.500	30.891	50.891
404003.423	25.128	25.128
403995.990	7.480	7.480
403995.133	11.031	11.031
403999.005	5.128	5.128
403999.542	4.015	4.015
	13.614	13.614

JUDEȚUL DOLJ
PRIMĂRIA MUNICIPIULUI CRAIOVA
VIZAT SPRE NESCHIMBARE
Anexa la autorizația de construire
Nr. 80

LEGENDA

- Ax drum
- Contur Proprietate
- Locuinta P+1 propusa
- Retragere constructie
- 8,0m din ax drum conform CU nr. 2929 din 23.09.2005
- 2 Locuri de parcare
- 2,5x5mx2 = 5,0x5,0m
- Spatiu plantat S = 485,0mp


PROPOS
Steren = 1005,74mp
Sc = 108,0mp
Sd = 216mp
P.O.T. = 10,7383%
C.U.T. = 0,2447

JUDEȚUL DOLJ
PRIMĂRIA MUNICIPIULUI CRAIOVA
VIZAT SPRE NESCHIMBARE
Anexa la autorizația de construire
Nr. 80

VERIFICATOR/EXPERT	NUME	Semnatura	CERTIFICAT A1	Beneficiar	Pr. simbol
S.C. DAL DESIGN S.R.L. C.U.1.2327581, J16/2382/10.08.1992 0723/696 076, tel/fax 0251/533 187/189 com. Bucovat, sat Leamna de Jos, nr. 244, Jud. Dolj	arh. Georgescu D.	Scara 1/500	12.2022	Dragan Constantin si Dragan Titina	44/2005
Sef proiect	arh. Georgescu D.	Scara 1/500		LOCUINTA P+1 modificare tema de protectare pe parcursul executiei	FAZA D.T.A.C.
Proiectat	arh. Georgescu D.			Craiova, Jud. Dolj, str. Bucegi, nr. 26A	A 02
Desenat	arh. Georgescu D.			Plan de Situatie	



Tencuiala cu praf de piatra - Crem
 Soclu - mozaic buciardat - gri
 Invelitoare - tabla tip "lindab" rosie
 Tamplarie PVC alb cu geam termopan

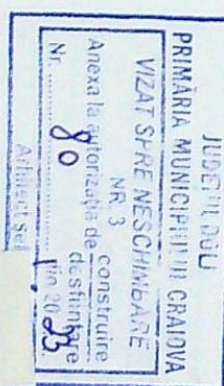


VERIFICATOR/ EXPERT	NUME	SEMNATURA	CERINȚA A1	REFERAT / EXPERTIZA NR. / DATA
SC DAL DESIGN SRL C.U.I 2327581, J16/2382/1992, Com.Cosoveni, sat Leamna de Jos, nr.244			Data 09.2005	Beneficiar: Dragan Constantin si Dragan Titina, bd, Dacia bl. 33IVA, sc, 1, ap. 18, Craiova, Dolj
Sef proiect	arh. Daniel Georgescu		scara:	LOCUINTA P + 1 modificare tema de proiectare pe parcursul executiei Craiova, jud, Dolj, str. Bucegi, nr. 26A
Proiectat	arh. Daniel Georgescu			Faza A.C.+P.T.
Desenat	arh. Daniel Georgescu		1:50	FATADA PRINCIPALA A - 07

Proiectat	Ing. Barbu Gabriel Mihai		
Desenat	Ing. Barbu Gabriel Mihai	12.2022	PLAN FUNDATII R - 01




+8,35
+6,90
+5,44
+2,75
±0,00
-0,60

Tencuiala cu praf de piatra - Crem
Soclu - mozaic buciardat - gri
Invelitoare - tabla tip "lindab" rosie
Tamplarie PVC alb cu geam termopan

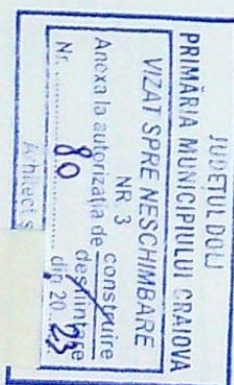


VERIFICATOR/ EXPERT	NUME	SEMNATURA	CERINTA A1	REFERAT / EXPERTIZA NR. / DATA	
SC DAL DESIGN SRL C.U.I 2327581, J16/2382/1992, Com.Cosoveni, sat Leamna de Jos, nr. 244				Beneficiar: Dragan Constntin si Dragan Titina, bd, Dacia bl. 33IVA, sc, 1, ap. 18, Craiova, Dolj	Pr. nr.44/2005
Sef proiect	arh. Daniel Georgescu	 Daniel Georgescu	Data 09. 2005	Pr. nr.44/2005	
Proiectat	arh. Daniel Georgescu			LOCUINTA P + 1 modificare tema de proiectare pe parcursul executiei Craiova, jud, Dolj, str. Bucegi, nr. 26A	
Desenat	arh. Daniel Georgescu			Faza A.C.+P.T.	
				FATADA LATERALA STANGA	
			scara: 1:50	A - 08	

Proiectat	Ing. Barbu Gabriel Mihai	[Signature]	12.2022	PLAN FUNDATII	R - 01
Desenat	Ing. Barbu Gabriel Mihai				

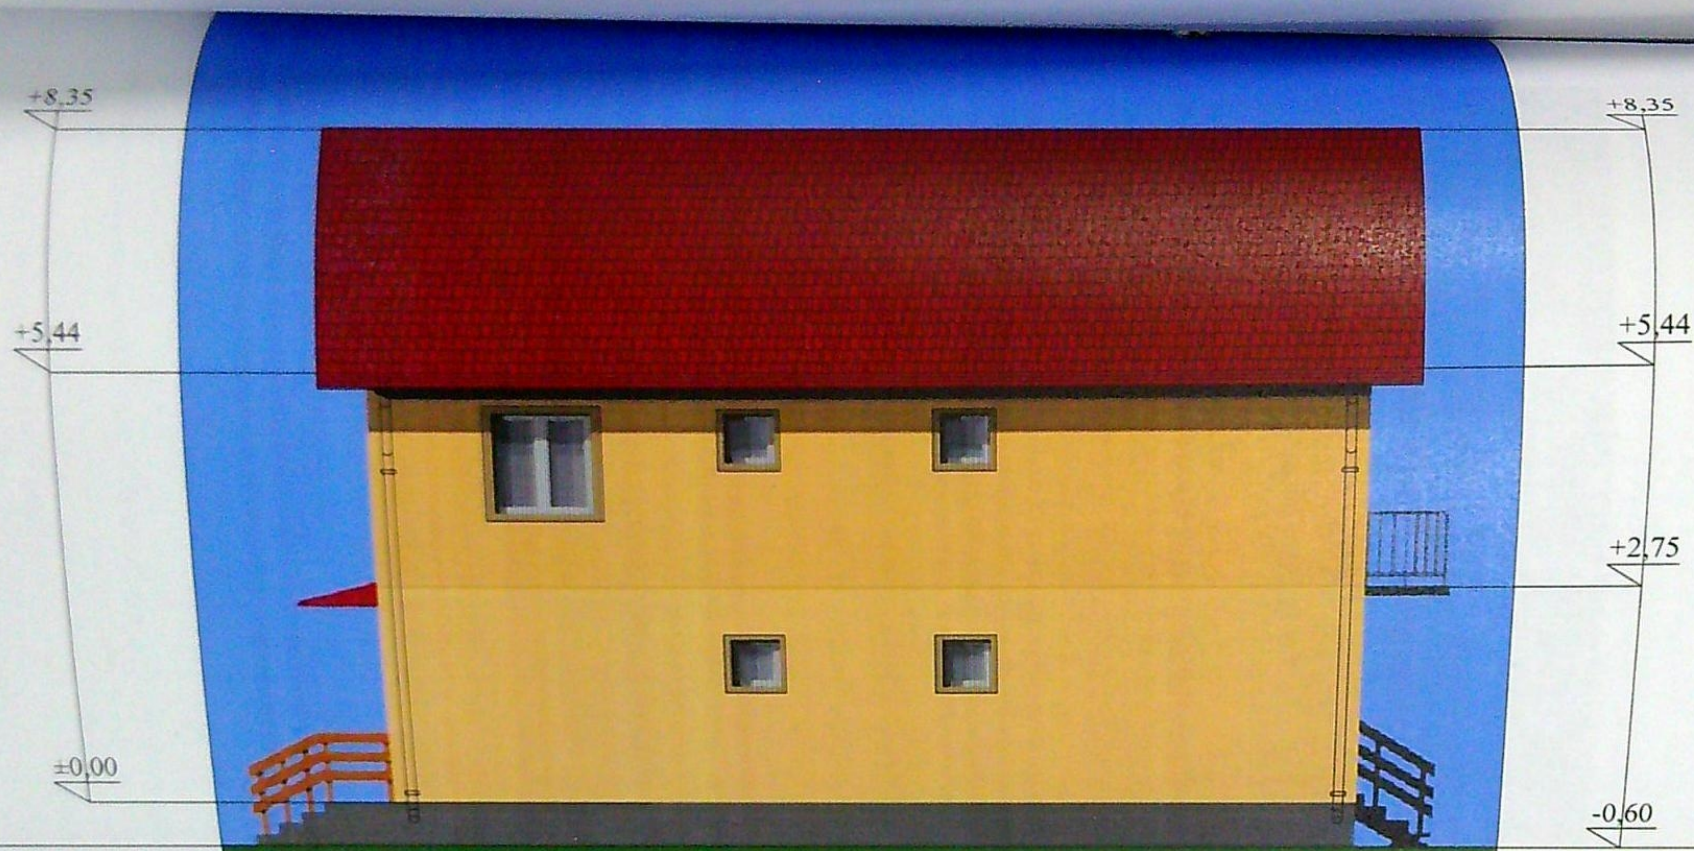

Tencuiala cu praf de piatra - Crem
Soclu - mozaic buciardat - gri
Invelitoare - tabla tip "lindab" rosie
Tamplarie PVC alb
Panouri din polycarbonat mat
pentru obturarea vederii

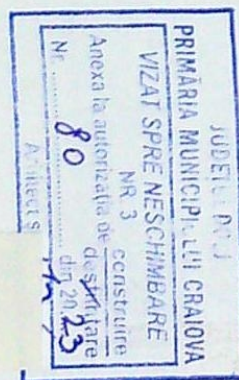


VERIFICATOR/ EXPERT	NUME	SEMNATURA	CERINTA A1	REFERAT / EXPERTIZA NR. / DATA
SC DAL DESIGN SRL C.U.I 2327581, J16/2382/1992. Com.Cosoveni, sat Leamna de Jos, nr.244			Data 09. 2005 scara:	Beneficiar: Dragan Constantin si Dragan Titina, bd, Dacia bl. 33IVA, sc. 1, ap. 18, Craiova, Dolj
Sef proiect	arh. Daniel Georgescu			LOCUINTA P + 1 modificare tema de proiectare pe parcursul executiei Craiova, jud, Dolj, str. Bucegi, nr. 26A
Proiectat	arh. Daniel Georgescu			Faza A.C.+P.T.
Desenat	arh. Daniel Georgescu		1:50	FATADA POSTERIOARA A - 09

Proiectat	Ing. Barbu Gabriel Mihai		
Desenat	Ing. Barbu Gabriel Mihai	12.2022	PLAN FUNDATII R - 01



Tencuiala cu praf de piatra - Crem
 Soclu - mozaic buciardat - gri
 Invelitoare - tabla tip "lindab" rosie
 Tamplarie PVC alb cu geam termopan

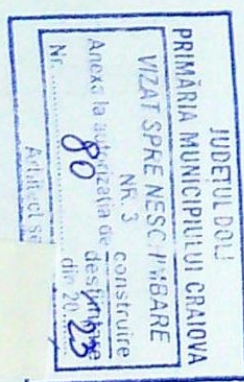

		ORDINUL DE ÎNTEȚINUT DIN ROMÂNIA			
		4275			
VERIFICATOR/ EXPERT	NUME	SEMNATURA	GERINTA A1	REFERAT / EXPERTIZA NR. / DATA	
SC DAL DESIGN SRL C.U.I 2327581, J16/2382/1992, Com.Cosoveni, sat Leamna de Jos, nr.244			Data 09. 2005	Beneficiar: Dragan Constantin si Dragan Titina, bd, Dacia bl. 33IVA, sc, 1, ap. 18, Craiova, Dolj	Pr. nr.44/2005
Sef proiect	arh. Daniel Georgescu		scara:	LOCUINTA P + 1 modificare tema de proiectare pe parcursul executiei Craiova, jud, Dolj, str. Bucegi, nr. 26A	Faza A.C.+P.T.
Proiectat	arh. Daniel Georgescu				
Desenat	arh. Daniel Georgescu		1:50	FATADA LATERALA DREAPTA	A - 10

Proiectat	Ing. Barbu Gabriel Mihai		12.2022	PLAN FUNDATII	R - 01
Desenat	Ing. Barbu Gabriel Mihai				