




- LEGENDA:
- Limita proprietății particulare cu
 - Usă acces bloc
 - Usă acces
 - Stâlpi iluminat strădal
 - Rețele gaz
 - Firda palier ex. (contor iluminat u
 - Firda palier existența

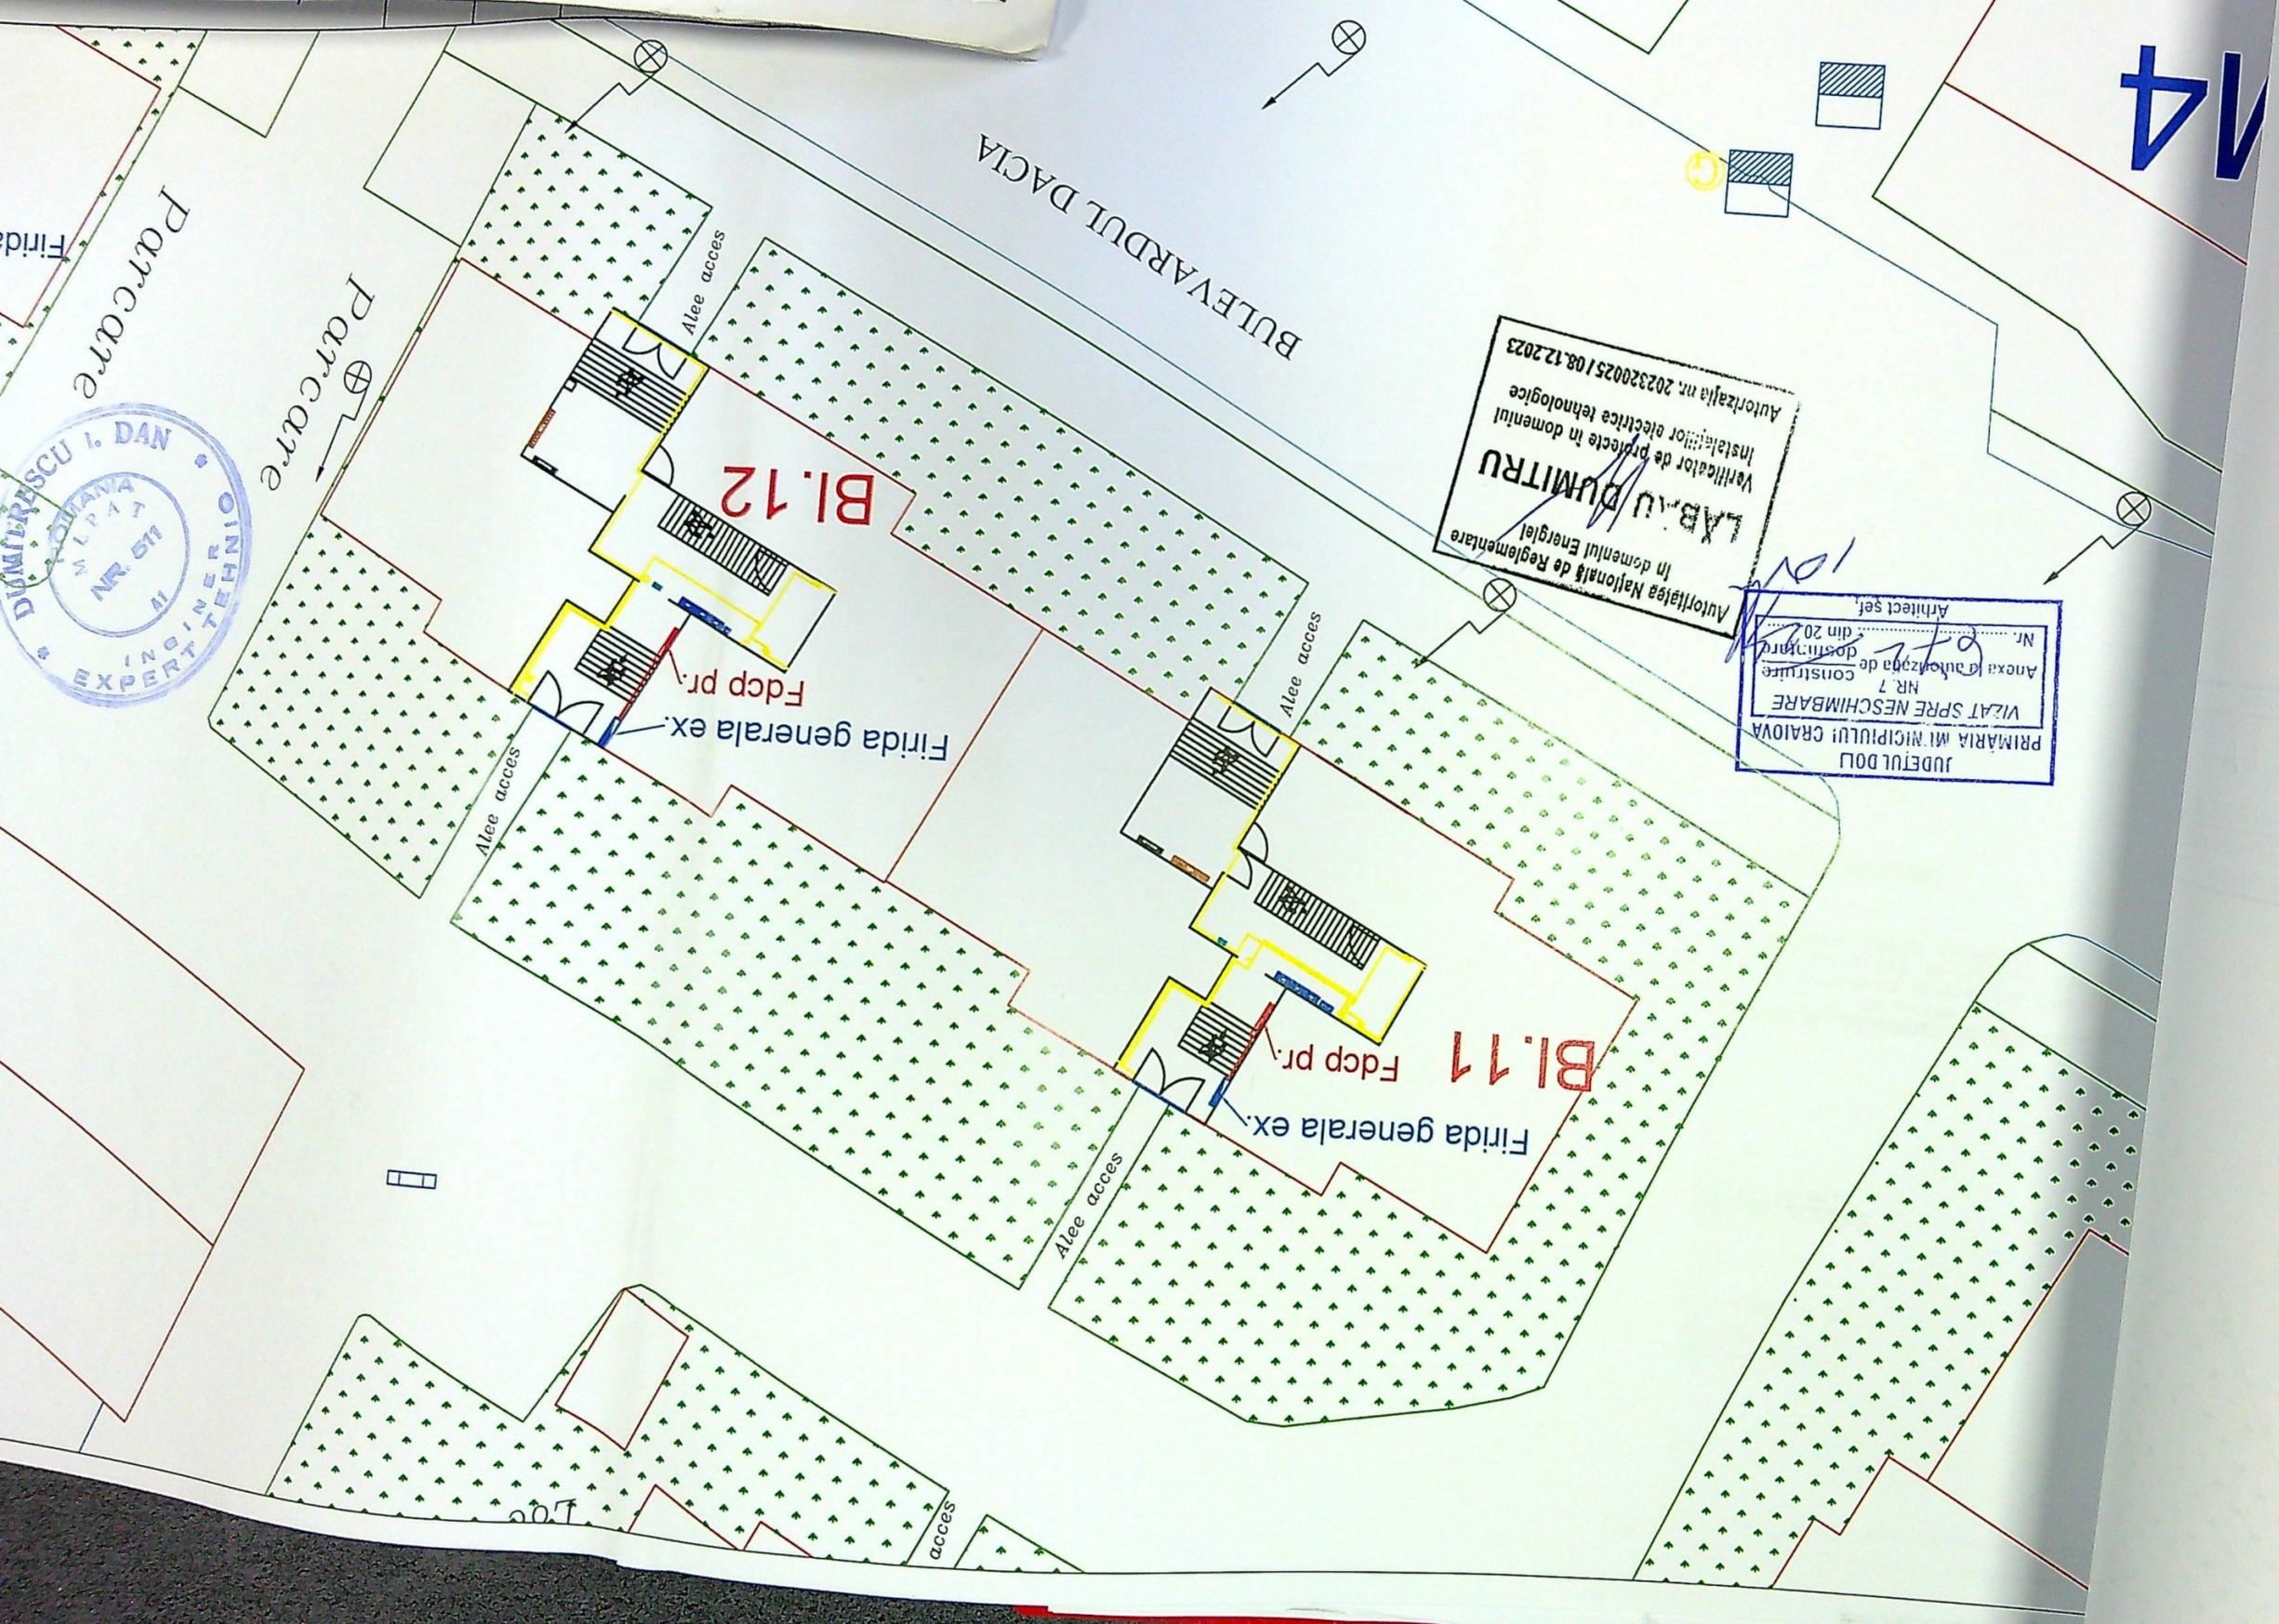

Autoritatea Națională de Reglementare
In domeniul Energiei
LABRU DUMITRU
Verificator de proiecte în domeniul
Instalații electrice tehnologice
Autorizația nr. 202320025/08.12.2023

JUDEȚUL DOLO
PRIMĂRIA MUNICIPIULUI CRAIOVA
VIZAT SPRE NESCHIMBARE
NR. 7
Anexa la autorizația de construire
din 20...
Nr. ...
Arhitect șef,

14