
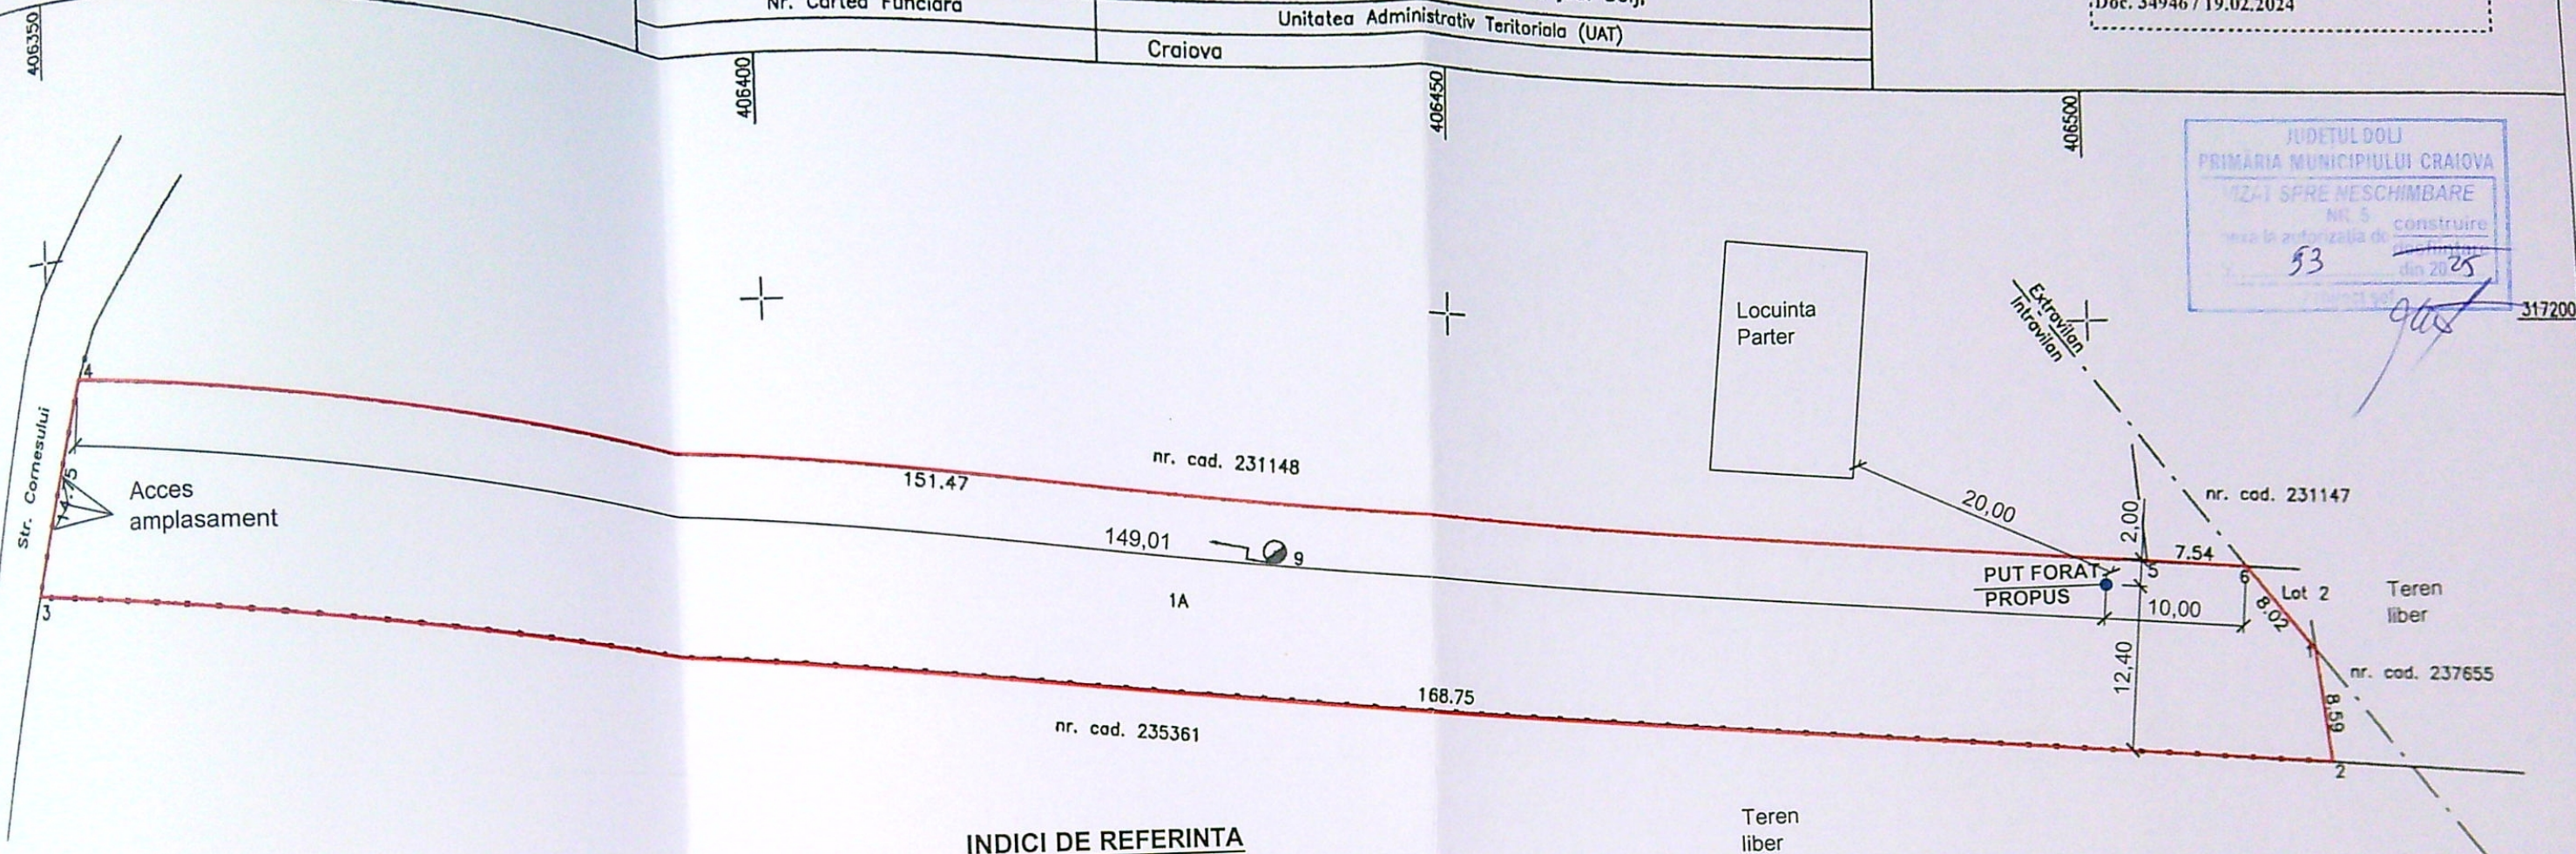


Nr. cadastral	Suprafata masurata a imobilului (mp)	Adresa imobilului
	2387	Municipiul Craiova, tarla 12, parcela 2, jud. Dolj;
Nr. Cartea Funciara		Unitatea Administrativ Teritoriala (UAT)
		Craiova

Oficiul de Cadastru și Publicitate Imobiliară
Dolj
Doc. 34946 / 19.02.2024

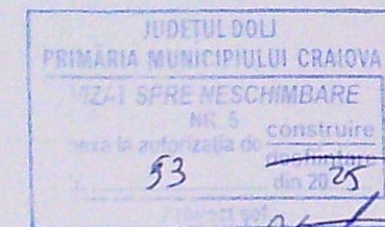

INDICI DE REFERINTA
Suprafata teren S = 2 387mp

SITUATIA EXISTENTA
Sconstr = 0,00 mp
Sdesf. = 0,00 mp
P.O.T. = 0,00 %
C.U.T. = 0,00

SITUATIA PROPUSA :
Sconstr = 0,00 mp
Sdesf. = 0,00 mp
P.O.T. = 0,00 %
C.U.T. = 0,00

LEGENDA:

— LIMITA DE PROPRIETATE
PF ● PUT FORAT PROPUS

A. Date referitoare la teren			
Nr. parcela	Categorie de folosinta	Suprafata (mp)	Mentiuni
1	A	2387	Teren partial imprejmuit cu: limita conventionala pe latura de nord, limita conventionala pe latura de est, gard de metal pe latura de sud, gard de metal pe latura de vest;
Total		2387	-

B. Date referitoare la constructii			
Cod	Destinatie	Suprafata construita la sol (mp)	Mentiuni
-	-	-	-
Total		-	-

Suprafata totala masurata a imobilului = 2387 mp

NOTA:
Conform prevederilor art.27. alin.(2) din Ordinul Ministerului Sanatatii nr.119/2014 amplasarea putului forat se va face cu respectarea distantei de 10,00m radial fata de orice sursa posibila de poluare(fosa septica, harna, latrina, depozit gunoi, etc.)

core
corespondenta acestora cu realitatea din teren

Semnatura si stampila: **ION-VALERIU STANCU**
Data: 08.02.2024
VERIFICATOR EXPERT

Semnatura si parafa: **Adrian Ilie IOSIF**
Data: 28.02.2024
CORESPONDENT / EXPERTIZA NR. / DATA

S.C. GIURGIULESCU PROIECT S.R.L. C.U.I. 22401917, J16/1767/2007, tel. 0723/089739, 0765/237543 str. Brazda lui Novac, nr.79, bl.C8, sc.1, ap.29, CRAIOVA, jud. Dolj		Data 10.12.2024	Beneficiar: STAN STEFAN SI STAN VIORICA	Pr. nr.: 122/2024
Sef proiect Proiectat Desenat	Ing. C-tin. Giurgulescu Ing. C-tin. Giurgulescu Ing. C-tin. Giurgulescu	scara: 1: 500	Titlu proiect: REALIZARE PUT FORAT Craiova, str. Drumul Cornesului, nr. 132, jud. Dolj	Faza: D.T.A.C. A - 02
			Titlu plansa: PLAN DE SITUATIE	