


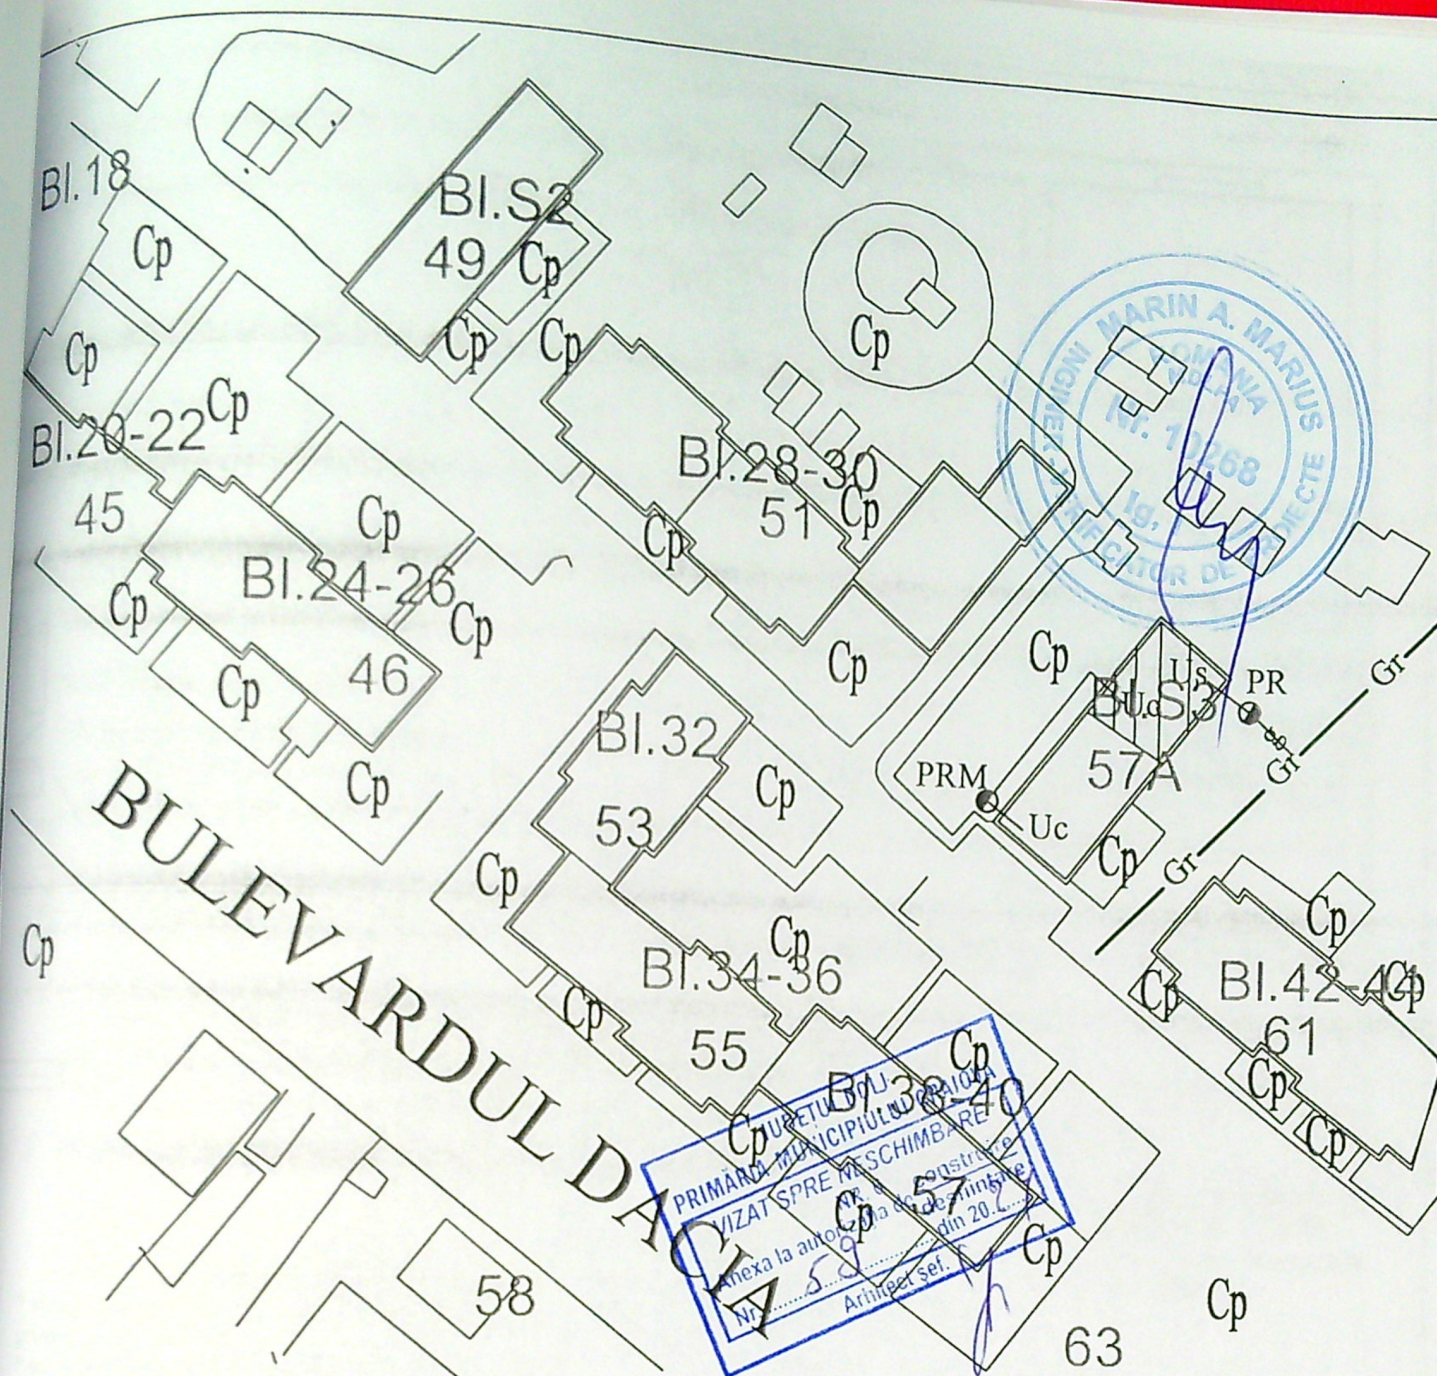

LEGENDA:

- Conducta distributie gaze naturale P.R. - PE100 SDR11
- g — Br. g. n. P.R. - PE100 SDR11 De 63 mm - existent
- PRex (deserveste I.U. separata - Us)
- PRMex (deserveste I.U. comuna - Uc pentru cele doua scari)
- Uc — I.U. comuna cu contorizare unica - Uc
- Us — I.U. separata pe casa scarii dirijata pe verticala pe o coloana - proiectata
- ▨ Imobil la care se executa lucrari de gaze naturale

JUDEȚUL DOLJ
PRIMĂRIA MUNICIPIULUI CRAIOVA
ANEXA
LA
CERTIFICATUL DE URBANISM
Nr. 1860 din 20.....
Arhitect șef,
3

MIHAELA DELIA MIHAELA
INSTALATOR AUTORIZAT
GAZE NATURALE
TIP PGIU
Leg. nr. 105190049/27.05.2019



REFERAT / EXPERTIZA NR. / DATA:	A4
BENEFICIAR: BOGDAN ILEANA LAVINIA Craiova, Bld Dacia, Nr. 57A, bl. S3, sc. 2, ap. 8	PROIECT 185/2023
PROIECT: SEPARARE INSTALATIE DE UTILIZARE GAZE NATURALE PE CASA SCARII IN VEDEREA CONTORIZARII INDIVIDUALE PE APARTAMENTE	FAZA P.T.
TITLU PLANSĂ : PLAN DE SITUATIE	PLANSĂ NR. G1