

Titlu cadastral	246182	Coordonate longitudinale (m)	315550.430
Coordonate latitudinale (m)	400377.863	Coordonate longitudinale (m)	315551.304
Coordonate latitudinale (m)	400382.120	Coordonate longitudinale (m)	315531.304
Coordonate latitudinale (m)	400386.167	Coordonate longitudinale (m)	315501.131
Coordonate latitudinale (m)	400392.670	Coordonate longitudinale (m)	315501.921
Coordonate latitudinale (m)	400398.016	Coordonate longitudinale (m)	315503.665
Coordonate latitudinale (m)	400408.331	Coordonate longitudinale (m)	315466.340
Coordonate latitudinale (m)	400417.566	Coordonate longitudinale (m)	315413.177
Coordonate latitudinale (m)	400430.683	Coordonate longitudinale (m)	315409.282
Coordonate latitudinale (m)	400413.117	Coordonate longitudinale (m)	315445.936
Coordonate latitudinale (m)	400408.338	Coordonate longitudinale (m)	315416.452
Coordonate latitudinale (m)	400395.470	Coordonate longitudinale (m)	315467.493
Coordonate latitudinale (m)	400391.855	Coordonate longitudinale (m)	315481.350
Coordonate latitudinale (m)	400389.513	Coordonate longitudinale (m)	315493.515
Coordonate latitudinale (m)	400387.386	Coordonate longitudinale (m)	

INVENTAR COORDONATE STEREO 1970

IMOBIL : Loc. Craiova, Jud. Dolj,  
Str. Brestei nr. 499A, 501, str. Poligonului nr. 126G, 132 (fost Cernele P390/1,  
T55 P45 Lot 1, fost T55 P46 fost Lot 1), Jud. Dolj

NC 246182, CF 246182 Craiova

TEREN I Cc

Numar Punct	Y [m]	X [m]
19	400377.863	315550.430
20	400382.120	315551.304
21	400386.167	315531.304
22	400392.670	315501.131
23	400398.016	315501.921
24	400408.331	315503.665
25	400417.566	315466.340
26	400430.683	315413.177
27	400413.117	315409.282
14	400408.338	315445.936
28	400395.470	315416.452
29	400391.855	315467.493
30	400389.513	315481.350
31	400387.386	315493.515

Suprafata = 2134mp




Executant Ing. Chirca Valeriu  
Seria RO-DJ-F, nr. 0259. CATEGORIA C



Supr. constr. = Supr. dest. = 253,81mp  
Supr platforma: s= 224,0mp

POT existent: 1190 % CUT existent: 0,11  
POT propus: 1190 % CUT propus: 0,11

- Constructie studiată
- Platforma studiată
- Imprejmuire propusa
- lot teren proprietate personala

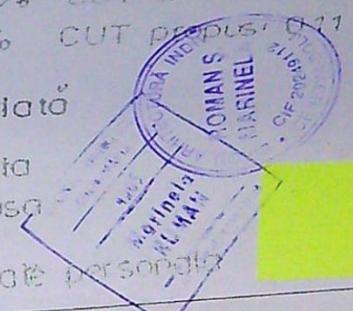

EXPERT/VERIFICATOR	NUME	SEMNAȚUR	CERINȚĂ	REFERAT/EXPERTIZĂ/NUMAR/DATE	Pr.nr.
BIA ARH.M.ROMAN				Beneficiar: PETCU ION SI PETCU IOANA	169/2021
Proiectat	arh. M. Roman			Titlu proiect: Construire spatiu comercial cu destinatie comercializare materiale si instalatii sanitare, lucrari executate fara A.C., str. Brestei 499A	faza: DTAC PLNR.
Desenat	arh. M. Roman			Titlu planșe: PLAN SITUATIE	
Sef proiect	arh. M. Roman				

A. Date referitoare la teren			
Nr. parcela	Categorie de folosinta	Suprafata (mp)	Atenți
1	Cc	2134	teren intravilan (altul intravilan)
2	A	1310	teren intravilan (teren intravilan)
3	A	2134	teren intravilan (teren intravilan)
Total			

Suprafata totala masurata a imobilitatii: 2134mp

Executant: CHIRCA VALERIU  
Seria RO-DJ-F, nr. 0259, CATEGORIA C  
Data: 2021.01.19

Inspector: Tudor Chimoiu  
Data: 2021.01.21

gh  
1884  
11




FATADA PRINCIPALA

LEGENDA

- 1 - PANOURI SANDWICH CULOARE GRI
- 2 - SOCLU BETON
- 3- INVELITOARE CU PANOURI SANDWICH
- 4- JGHEABURI METALICE VOPSITE IN CAMP ELECTROSTATIC
- 5- BURLANE METALICE VOPSITE IN CAMP ELECTROSTATIC
- 6. TAMPLARIE CU GEAMURI TERMOIZOLANTE

EXPERT/VERIFICATOR	NUME	SEMNTURA	CEBINTA	REFERAT/EXPERTIZA/NUMAR/DATE	Pr.nr.
	BIA ARH.M.ROMAN			Beneficiar: PETCU ION SI PETCU IOANA	109/2021
Proiectat	arh.M.Roman			Titlu proiect Construire spatiu comercial cu destina	DTAC
Desenat	arh. M.Roman			comercializare materiale si instalatii	PL.NR.
Sef proiect	arh. M.Roman			sanitare-tucrari executate fara A.C.,str.Brestei+99	
				Titlu pla FATADA PRINCIPALA	

JUDEUL DOLO  
 PRIMARIA MUNICIPIULUI CRAIOVA  
 VIZAT SPRE NESCAMBARE  
 NR. 2  
 Anexa la autorizatia de constru  
 desfiint  
 din 2013  
 Nr. +0.00

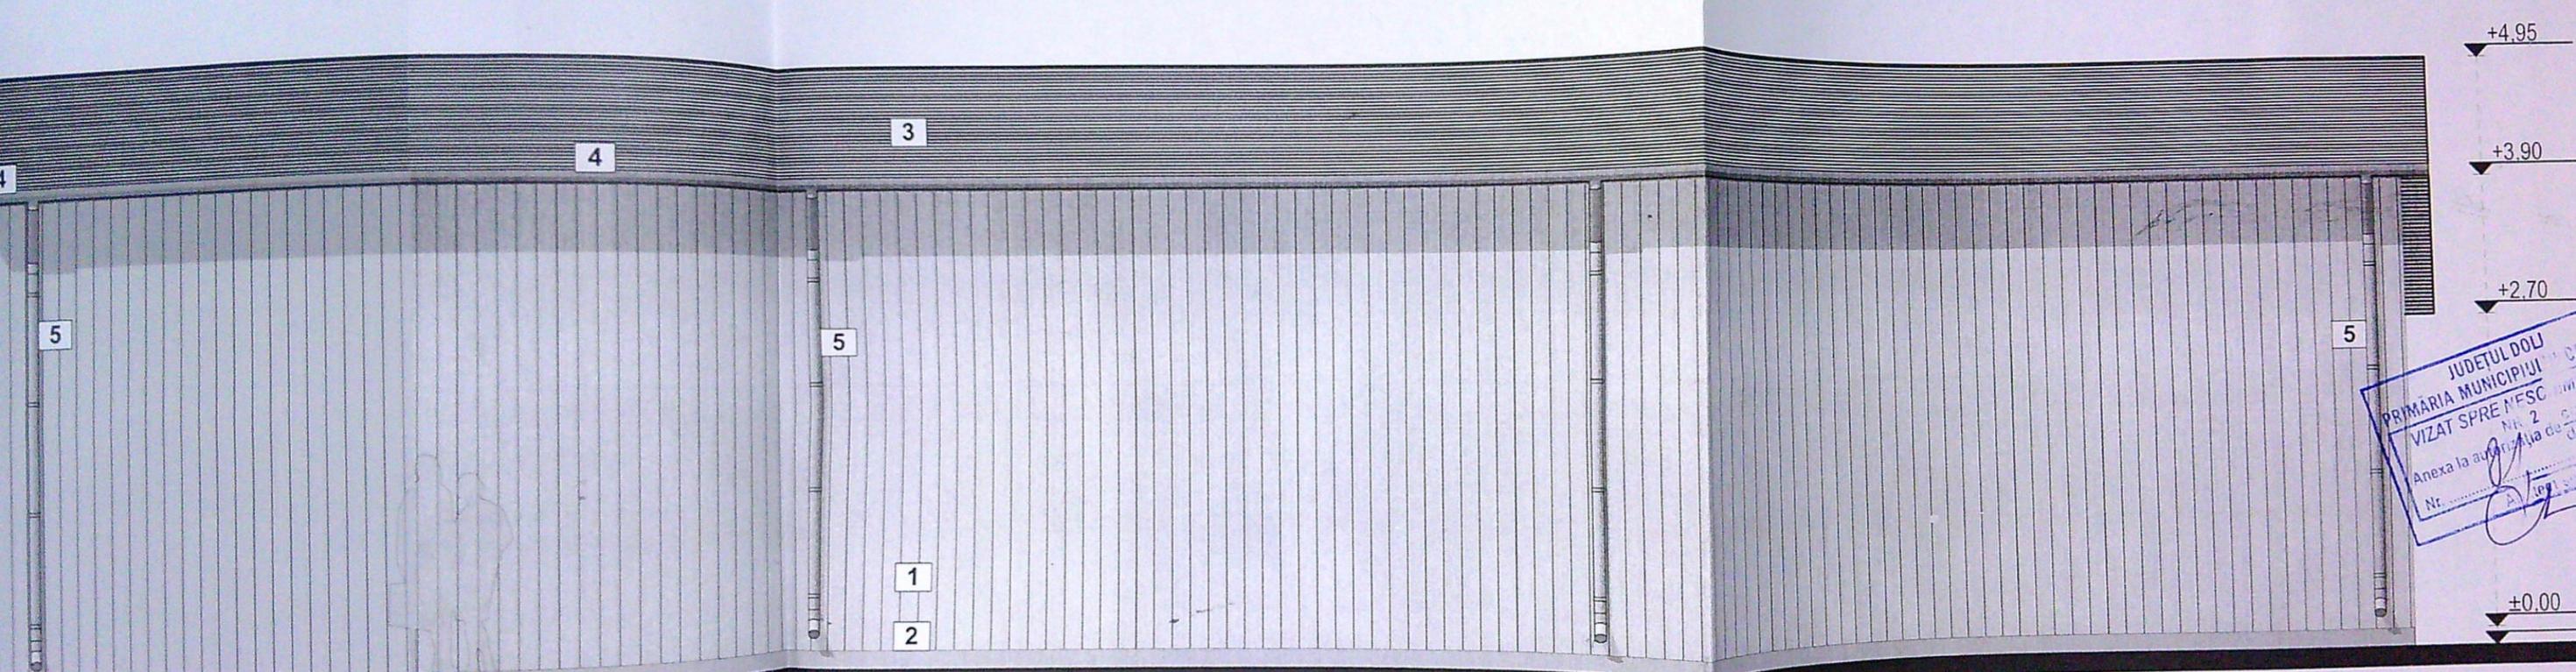

JUDETUL DOLU  
 PRIMARIA MUNICIPIULUI  
 VIZAT SPRE PESC  
 Nr. 2  
 Anexa la autorizația de  
 Nr. /


**LEGENDA**

- 1 - PANOURI SANDWICH CULOARE GRI
- 2 - SOCLU BETON
- 3- INVELITOARE CU PANOURI SANDWICH ELECTROSTATIC
- 5- BURLANE METALICE VOPSITE IN CAMP ELECTROSTATIC

**FATADA LATERALA DREA**



EXPERT/VERIFICATOR	NUME	SEMNATURA	CERINTA	REFERAT/EXPERTIZA/NUMAR/DATE
	BIA ARH.M.ROMAN			Beneficiar: PETCU ION SI PETCU IOANA
Proiectat	arh. M. Roman			Titlu proiect: Construire spatiu comercial cu scara: comercializare materiale si instalatii sanitare - lucrari executate fara A.C. str. Bres
Desenat	arh. M. Roman		scara:	
Se	arh. M. Roman		data:	
				Titlu planse: FATADA LATERALA DREA

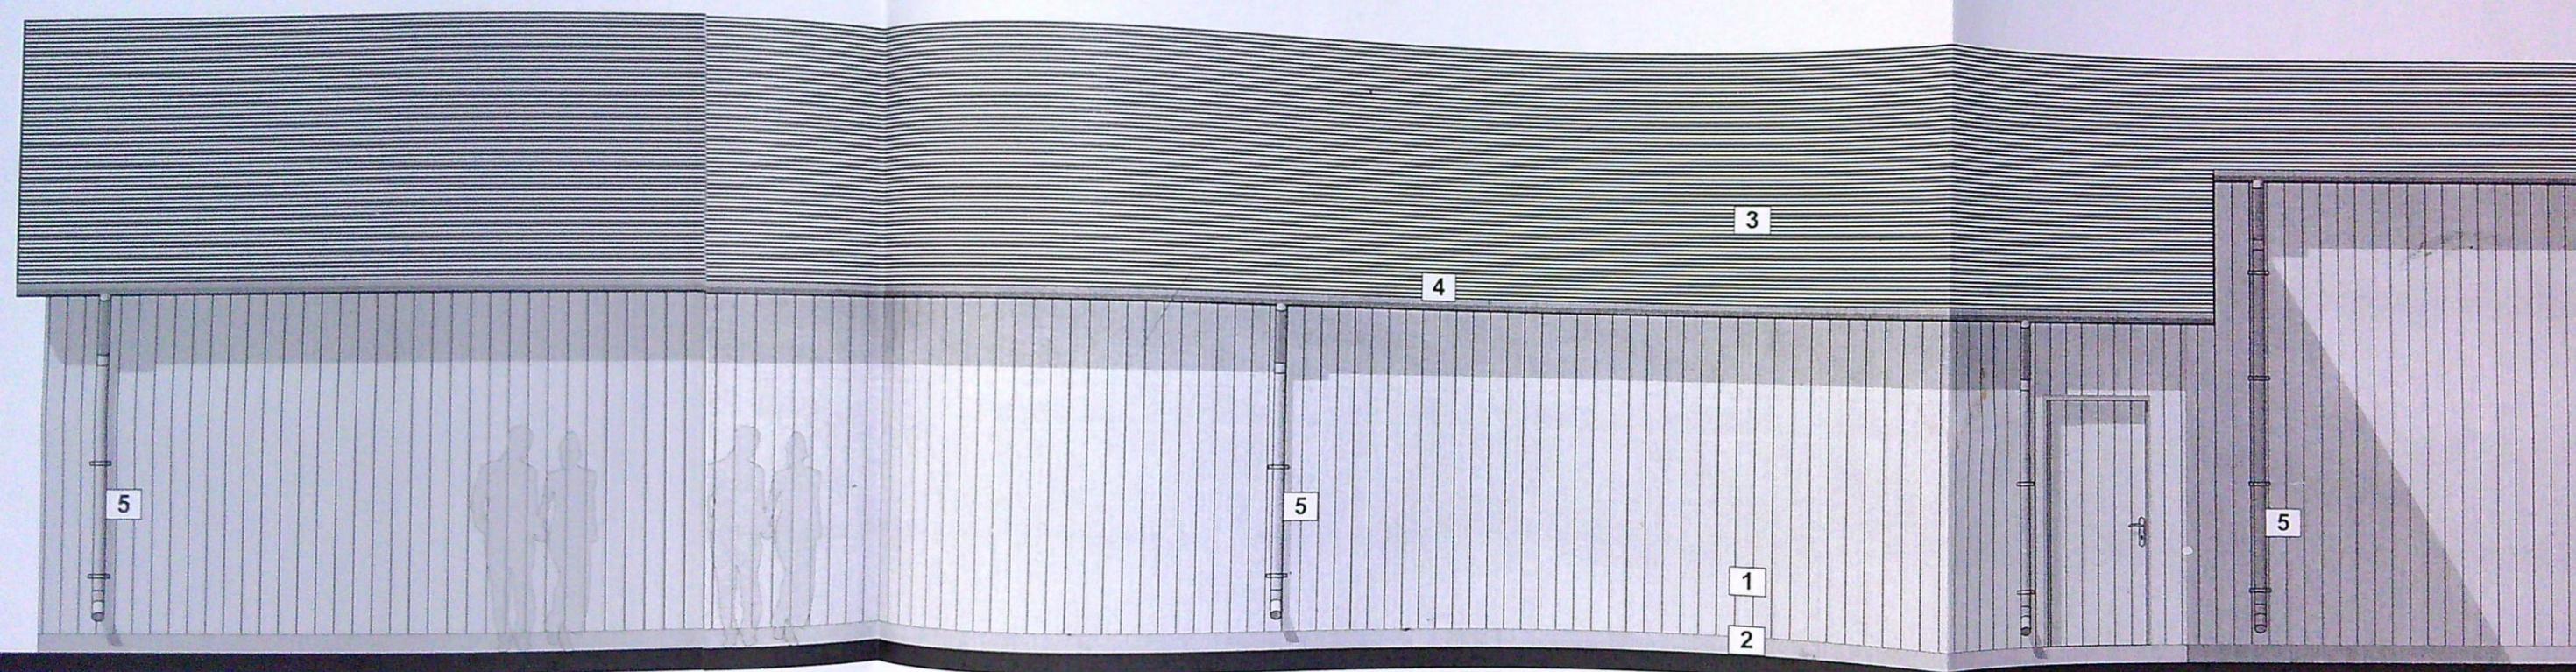


**LEGENDA**

- 1 - PANOURI SANDWICH CULOARE GRI
- 2 - SOCLU BETON
- 3- INVELITOARE CU PANOURI SANDWICH
- 4- JGHEABURI METALICE VOPSITE IN CAMP ELECTROSTATIC
- 5- BURLANE METALICE VOPSITE IN CAMP ELECTROSTATIC

**FATADA LATERALA**

EXPERT/ VERIFICATOR	NUME	SEMNATURA	CERINTA	REFERAT/EXPER
	<b>BIA ARH.M.ROMAN</b>			Beneficiar
Proiectat	arh. M. Roman			Titlu proiectCon
Desenat	arh. M. Roman		scara:	destinatia comer
Seif	arh. M. Roman		data:	sanitare-tucari-e A.C.,str.Brestel49
				Titlu planse FA

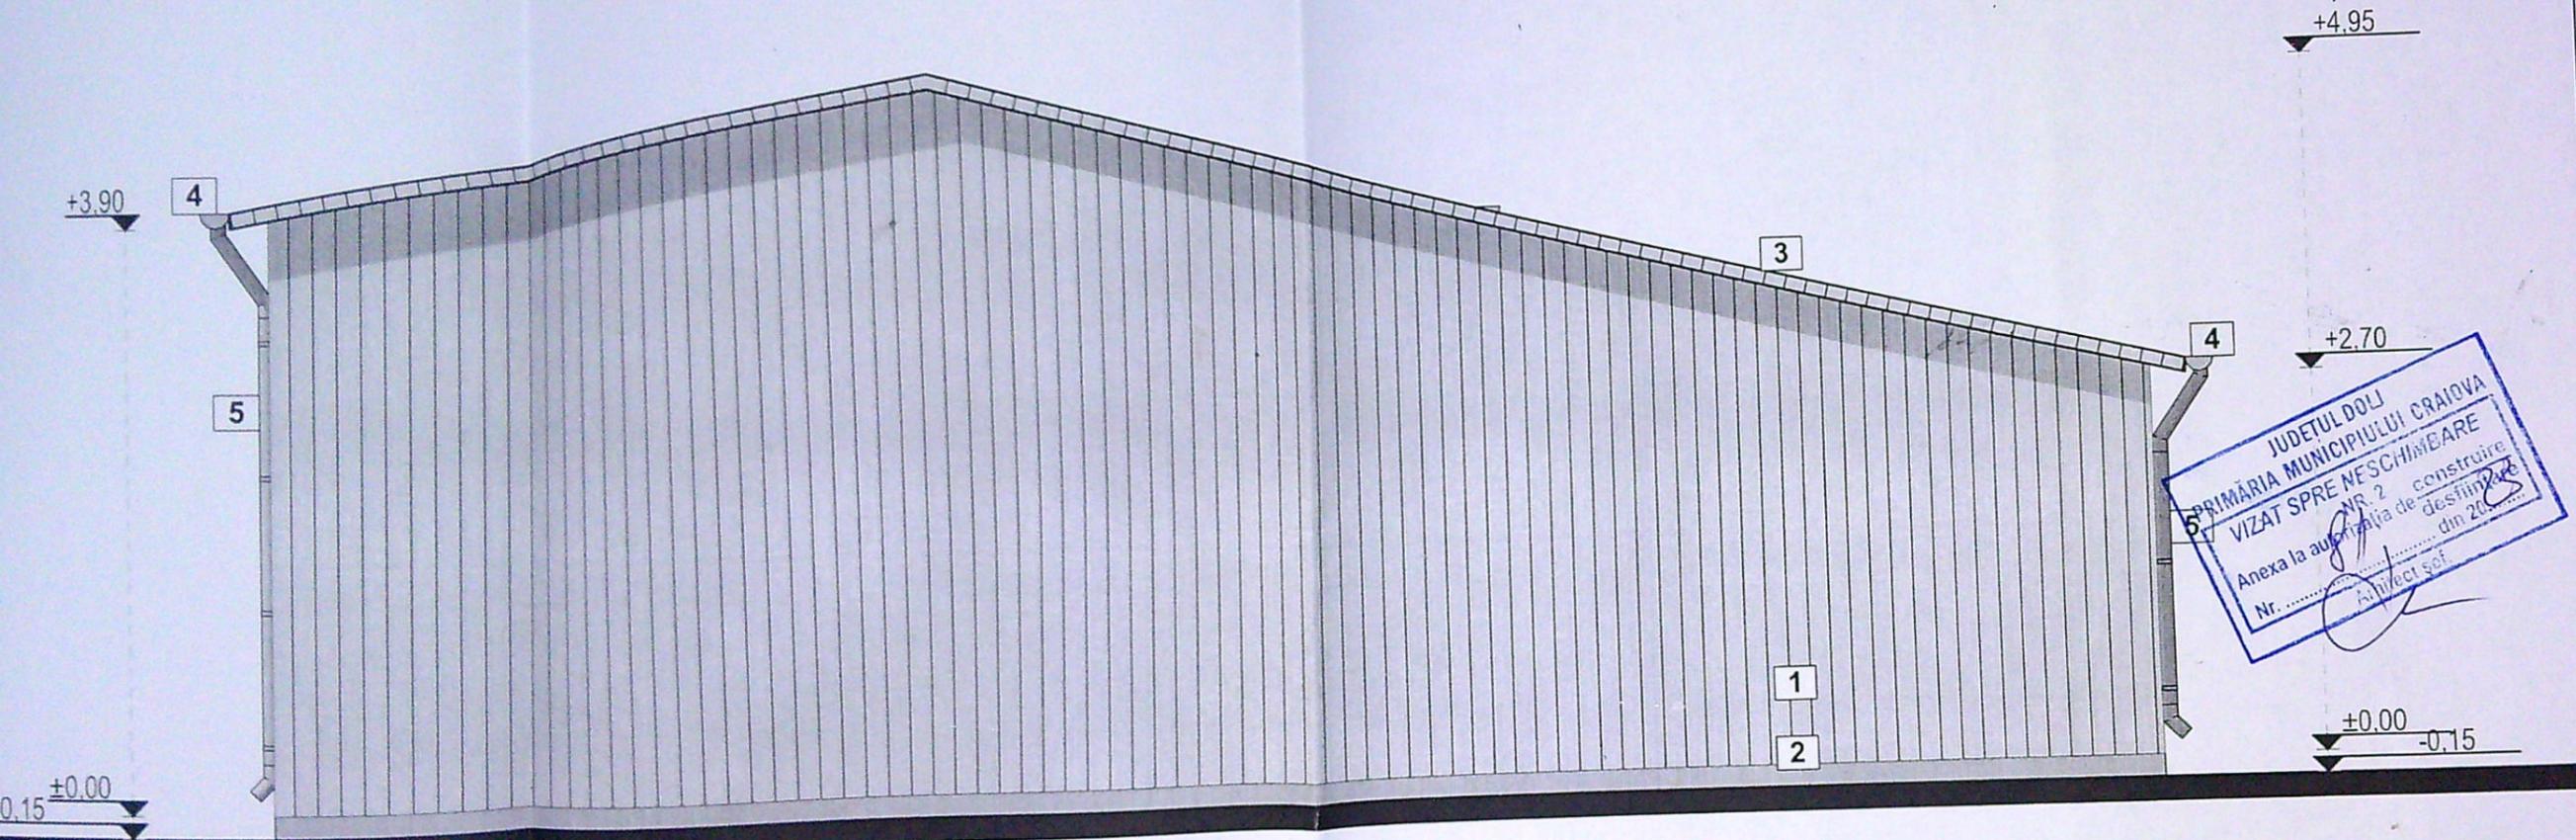

JUDEȚUL DOLU  
 PRIMĂRIA MUNICIPIULUI CRAIOVA  
 VIZAT SPRE NESCHEMARE  
 Anexa la autorizația de construire  
 Nr. .... din 20...  
 Arhitect șef

### FATADA POSTERIOARA

#### LEGENDA

- 1 PANOURI SANDWICH CULOARE GRI
- 2 CLU BETON
- 3 ISOLATOARE CU PANOURI SANDWICH
- 4 CHEABURI METALICE VOPSITE IN CAMP TROSTATIC
- 5 PLANE METALICE VOPSITE IN CAMP TROSTATIC



EXPERT/VERIFICATOR	NUME	SEMNATURA	CERINTA	REFERAT/EXPERTIZA/NUMAR/DATE	Pr.nr.
	<b>BIA ARH.M.ROMAN</b>			Beneficiar: <b>PETCU ION SI PETCU IOANA</b>	1/09/2021
Proiectat	arh. M. Roman			Titlu proiect Construire spatiu comercial cu destinatia comercializare materiale si instalatii sanitare-tucrari executate fara	faza: DTAC
Desenat	arh. M. Roman		Scara:	A.C., str. Brestei 499A	PL.NR.
Șef proiect	arh. M. Roman		data:	Titlu planse FATADA POSTERIOARA	