


Plan de amplasament și delimitare a imobilului
(Intravilan)
Scara 1:200

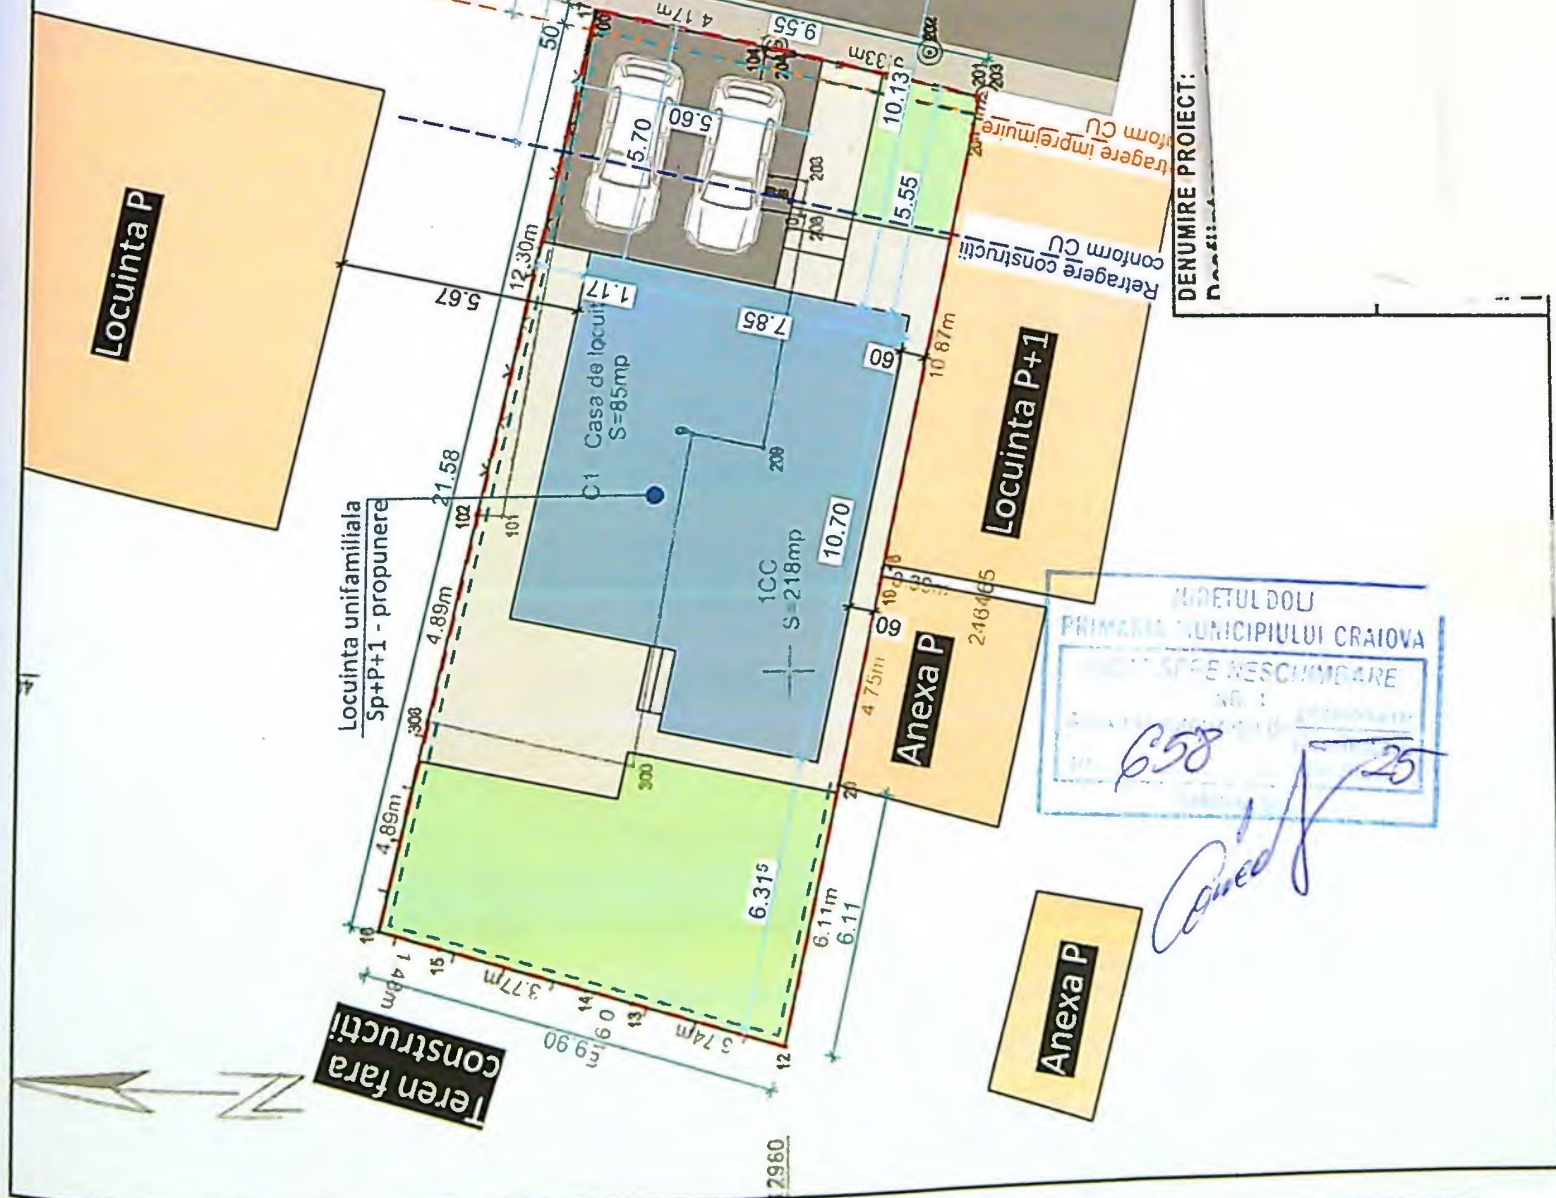

DISTANTA FATA DE VECINATATI	blndul	INDICATORI:
NORD		S. teren = 218mp
		S.c. pr = 76.3 mp
EST		S.d. pr = 196 mp
		P.O.T. pr = 35%
SUD		C.U.T. pr = 0.90
		S.u. pr = 152.45 mp
VEST		S.loc. pr = 48.67 mp
		S. balcoane = 19.62 mp
		S. podest acces = 1.5 mp
		S. carosabil = 31.98 mp
		S. pietonal = 51.86 mp
		S. sp. verzi = 57.86 mp
		Nr. loc. parcare = 2 buc.
		L. Imprejmuire = 47.09 m





- LEGENDA**
- Locuinta unifamiliala Sp+P+1 propusa
 - Constructii vecine
 - Suprafata carosabila
 - Suprafata pietonala
 - Suprafata spatii verzi
 - Limita de proprietate
 - Imprejmuire propusa
 - Ax strada
 - Retragere imprejmuire conform CU
 - Retragere constructii conform CU

Suprafata totala masurata la nivelul terenului = 218mp
Suprafata din act = 230mp
Inspector
Executanti: ing. Tudor Cosmin-Gabriel
Autoritate categorica A, seria RO-B-F, nr. 2006
Conform executarea masuratiilor la teren.
Conform noutatilor in planul de constructii.
Conform noutatilor in planul de constructii.

DENUMIRE PROIECT:
Faza:
D.T.A.C.
Plansa nr:
A-00

ARHITECTURA
PRIMA
MUNICIPIULUI CRAIOVA
PROIECT DE CONSTRUCTII
NOI
658
25

PS
stade
superior

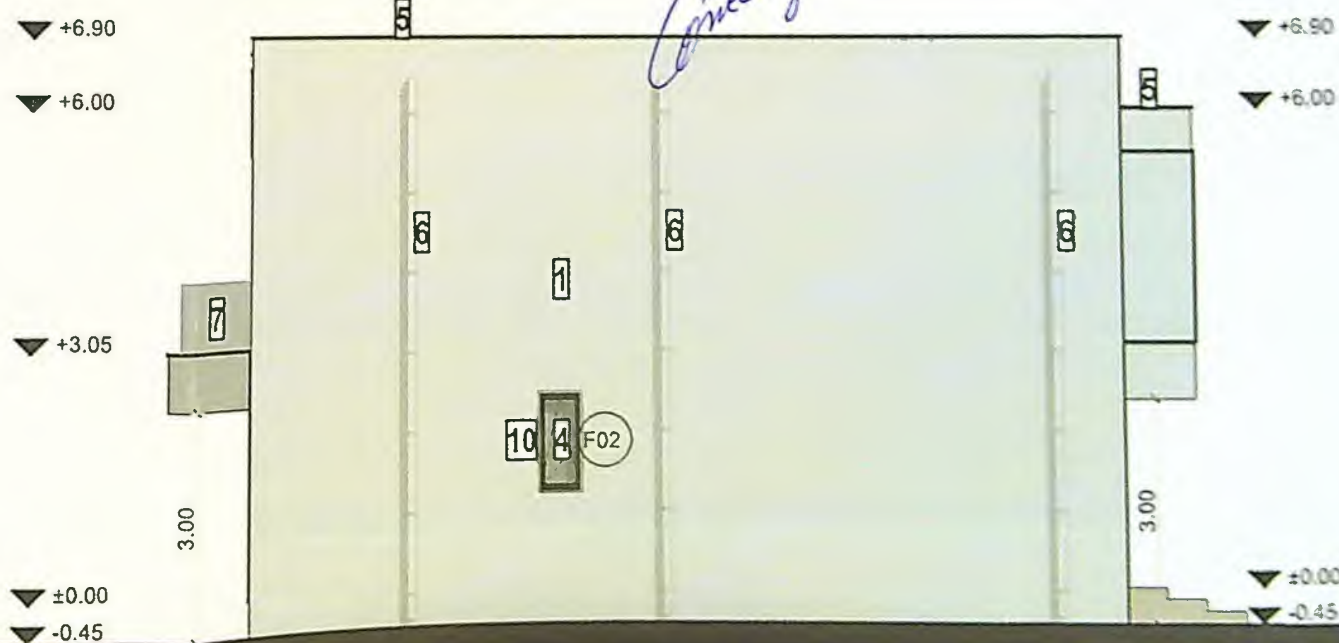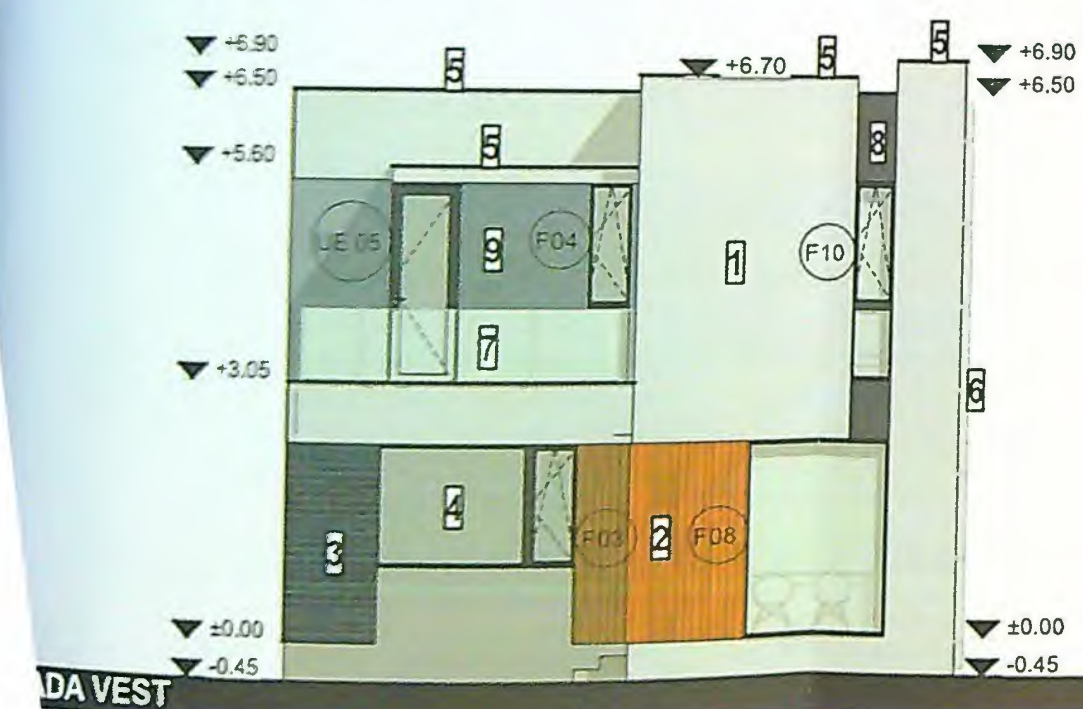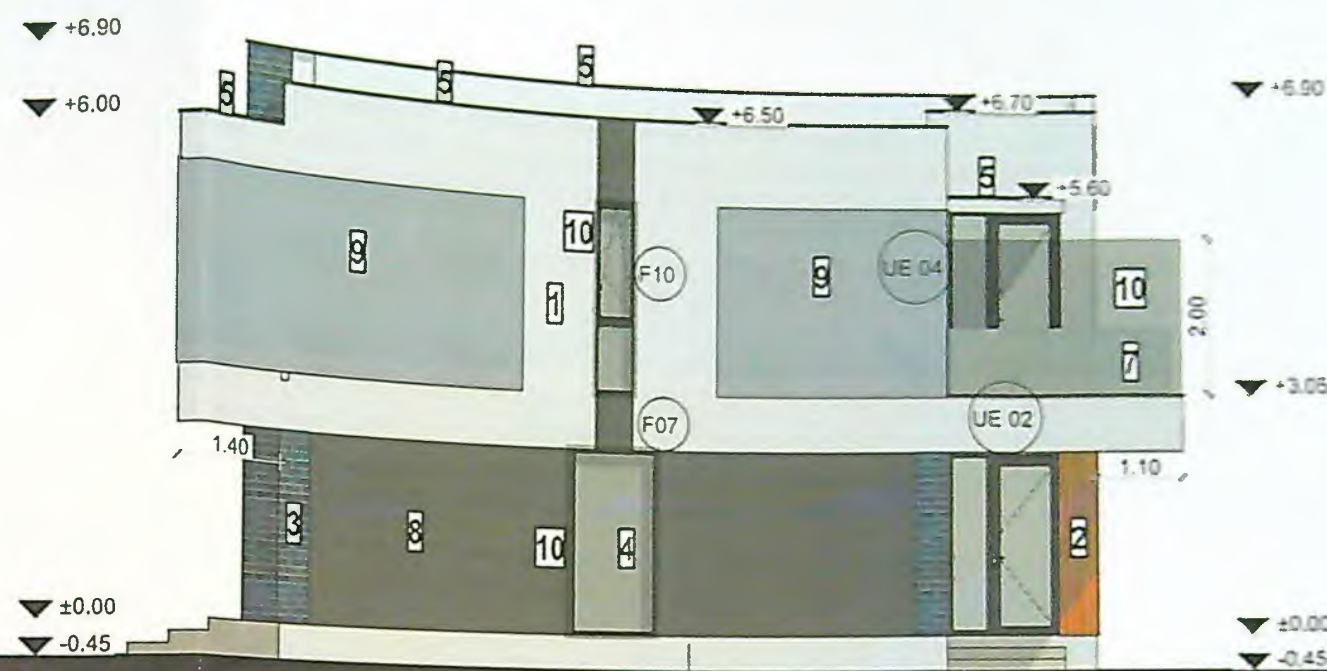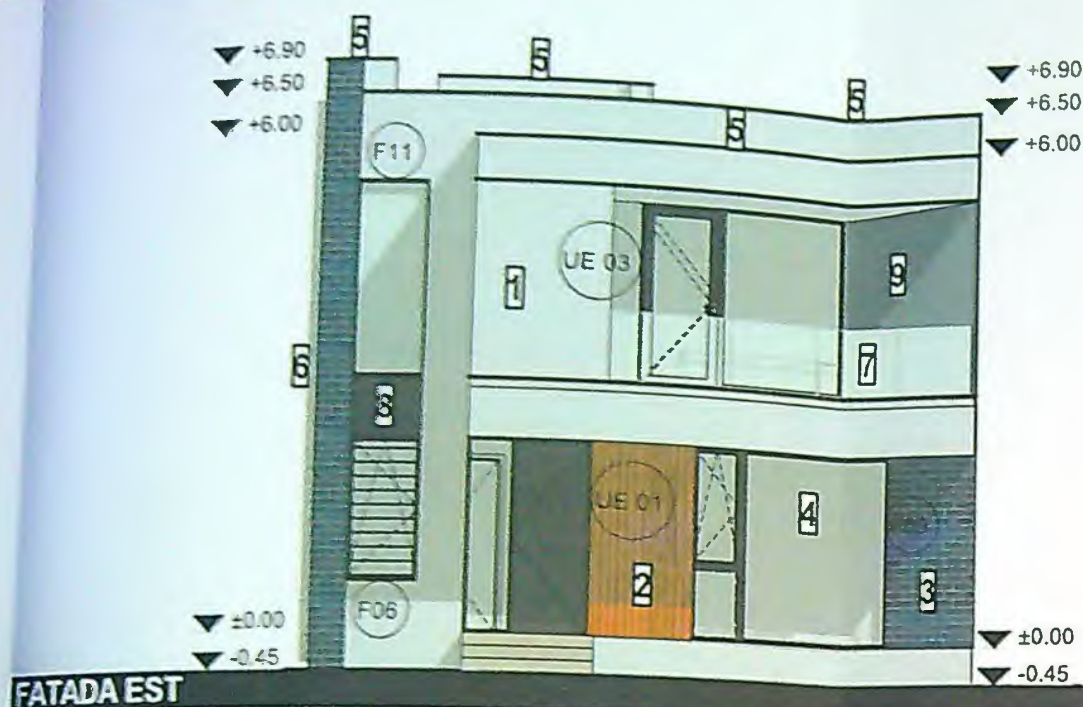


LEGENDA

1. Tencuiala decorativa pentru exterior - culoare alb
2. Placare cu pin tratat termic - culoare natur
3. Placare cu caramida aparenta - culoare gri
4. Tamplarie PVC cu geam tripan low-e - culoare gri antracit
5. Sort de tabla
6. Burlane din tabla prevopsita - culoare alb
7. Parapet din sticla securizata
8. Tencuiala decorativa pentru exterior - culoare gri inchis
9. Tencuiala texturata pentru exterior - culoare gri deschis
10. Panou policarbonat fumuriu pe structura metalica

Acest proiect este realizat folosind ArchiCAD licenta nr. 2-2473386 si este proprietatea intelectuala a S.C. 3B STUDIO S.R.L. Orice reproducere partiala sau totala poate fi facuta doar cu acordul prealabil al S.C. 3B STUDIO S.R.L.

CLASA DE IMPORTANTA - IV
CATEGORIA DE IMPORTANTA - D
G.R.F. - I

NOTA:
Toate inaltimile (usi, ferestre, parapeti etc.) sunt date de la cota finita a nivelului curent.
In timpul realizarii constructiei se vor studia plansele (arhitectura, rezistenta, instalatii) pe durata executiei pentru a corela toate specialtatile

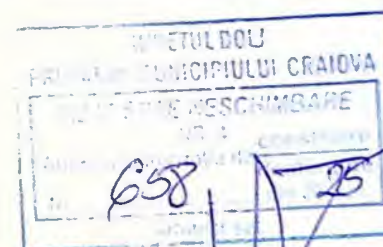

Faza:	
D.T.A.C.	
Scara:	Plansa nr:
1:100	A-11

Fatade