


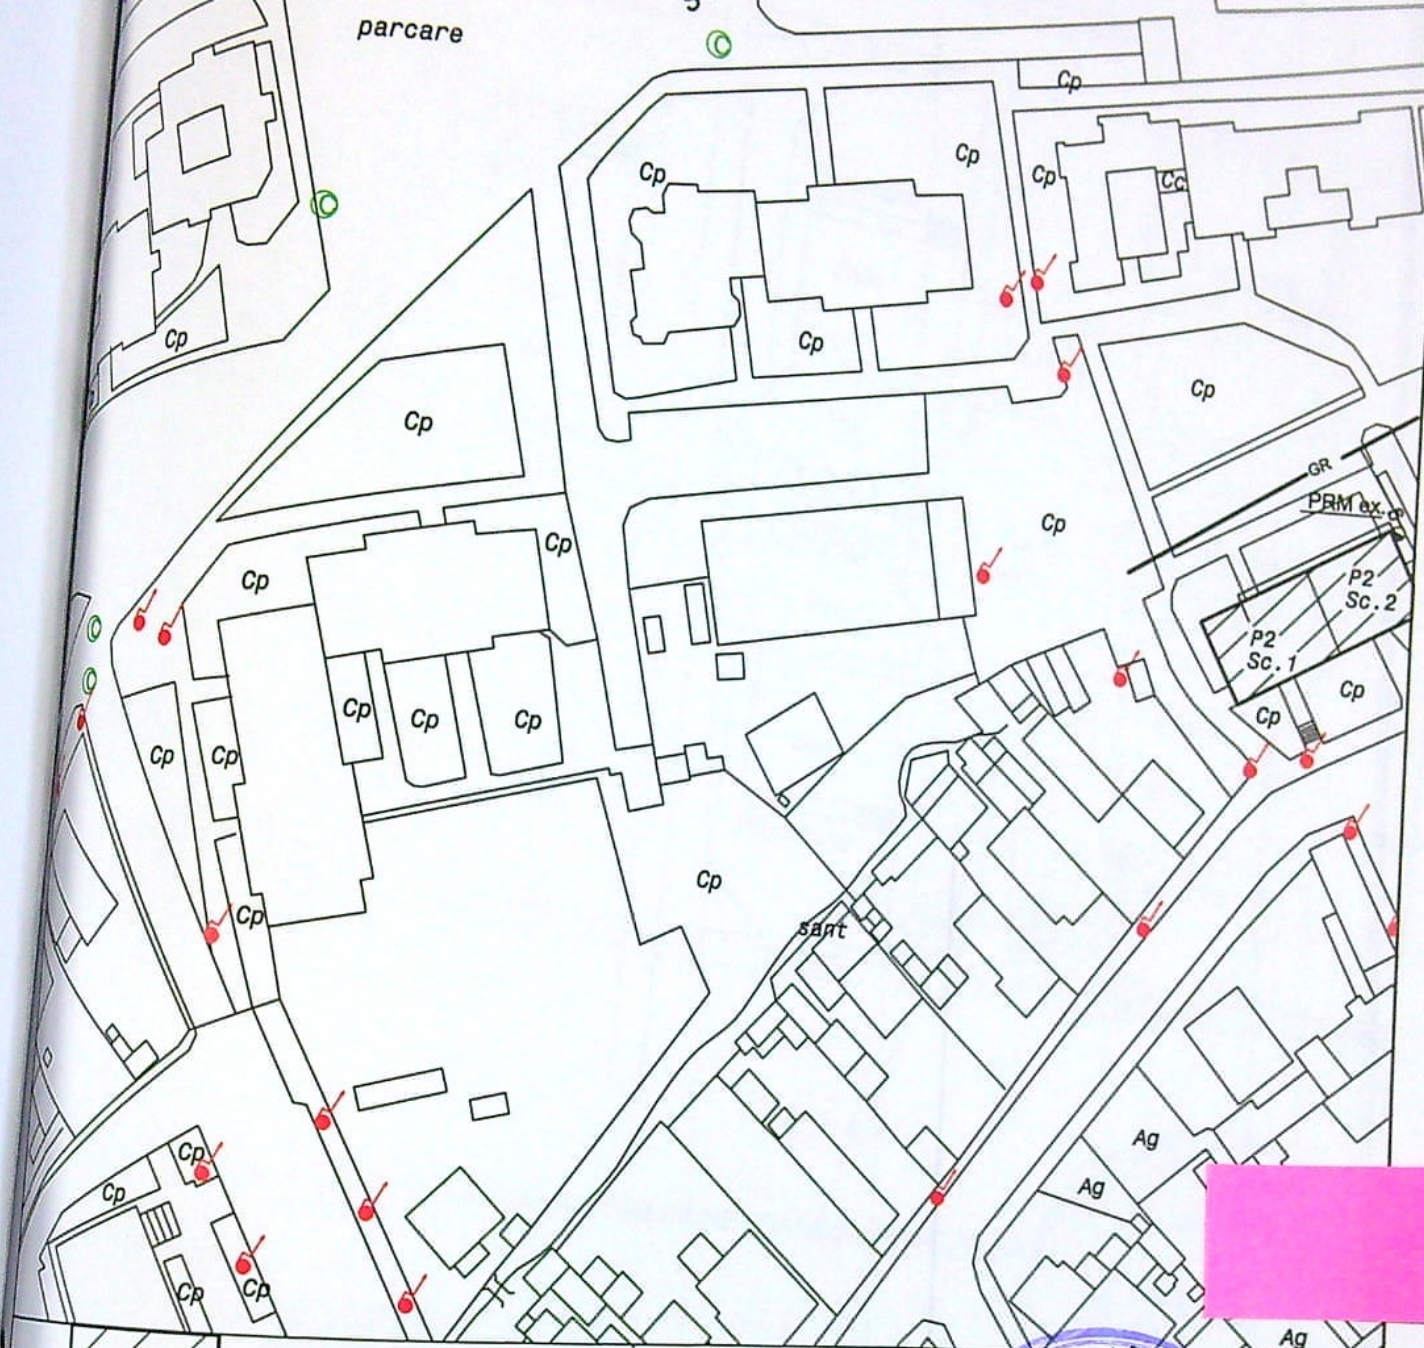

GR
g
●

imobil la care se proiecteaza instalatie de g n
Retea distributie g n presiune redusa
bransament g n presiune redusa, existenta
post de reglare-(masurare), existent

instalatie de utilizare montata aparent



PROIECTANT (operator economic)
SC PALPROIECT SRL CRAIOVA
Inst. aut. proiectant: Ing. Tudorache Lucian
gr. P.U. I.U., nr. 112160383/2021

JUDETUL DOLJ
VIZAT SPRE NESCHIMBARE
NR. 3
Anexa la autorizatia de construire
Nr. 275 din 2023
Arhitect sef, I. Dan

EXECUTANT (operator economic)
S.C.
(semnatura autorizata si stampila)
Inst. aut. executant:
(nume, prenume, autorizata)
Semnatura:

Semnatura:

VERIF. MLPAT	NUME:	SEMNTURA:	CERINTA	REFERAT / EXPERTIZA NR. / DATA	PROIECT NR.1/23
VERIFICATOR EXPERT:	NUME:	SEMNTURA:	CERINTA	REFERAT / EXPERTIZA NR. / DATA	PROIECT NR.1/23
S.C. PALPROIECT SRL				BENEFICIAR: GRECU GHEORGHITA	FAZA: AC/DTh
SPECIFICATIE	NUME	SEMNTURA	SCARA: 1:500	PROIECT: SEPARARE INSTALATIE DE UTILIZARE GAZE NATURALE PENTRU CONTORIZARE PE APARTAMENT, Str. Lalelelor, nr. 5, bl. P2, sc. 1, ap. 16, Craiova, jud. DOLJ	PLANSĂ NR. 61
DEF. PROIECT:	Ing. Tudorache L.				
PROIECTAT:	Ing. Tudorache L.				
DESENAT:	Ing. Tudorache L.				