


Serv. Petricăni
 Str. Ludwig van Beethoven
 domeniul public cor 2258
 HG. 14/2008, 21.10.2018
 Copie

BRĂCĂCESCU ANA
 CNP: 281125163193
 Verificator de proiecte
 de instalații electrice
 Autorizație nr. 20192000122 din 2019
 Valabil până la data 31.03.2025

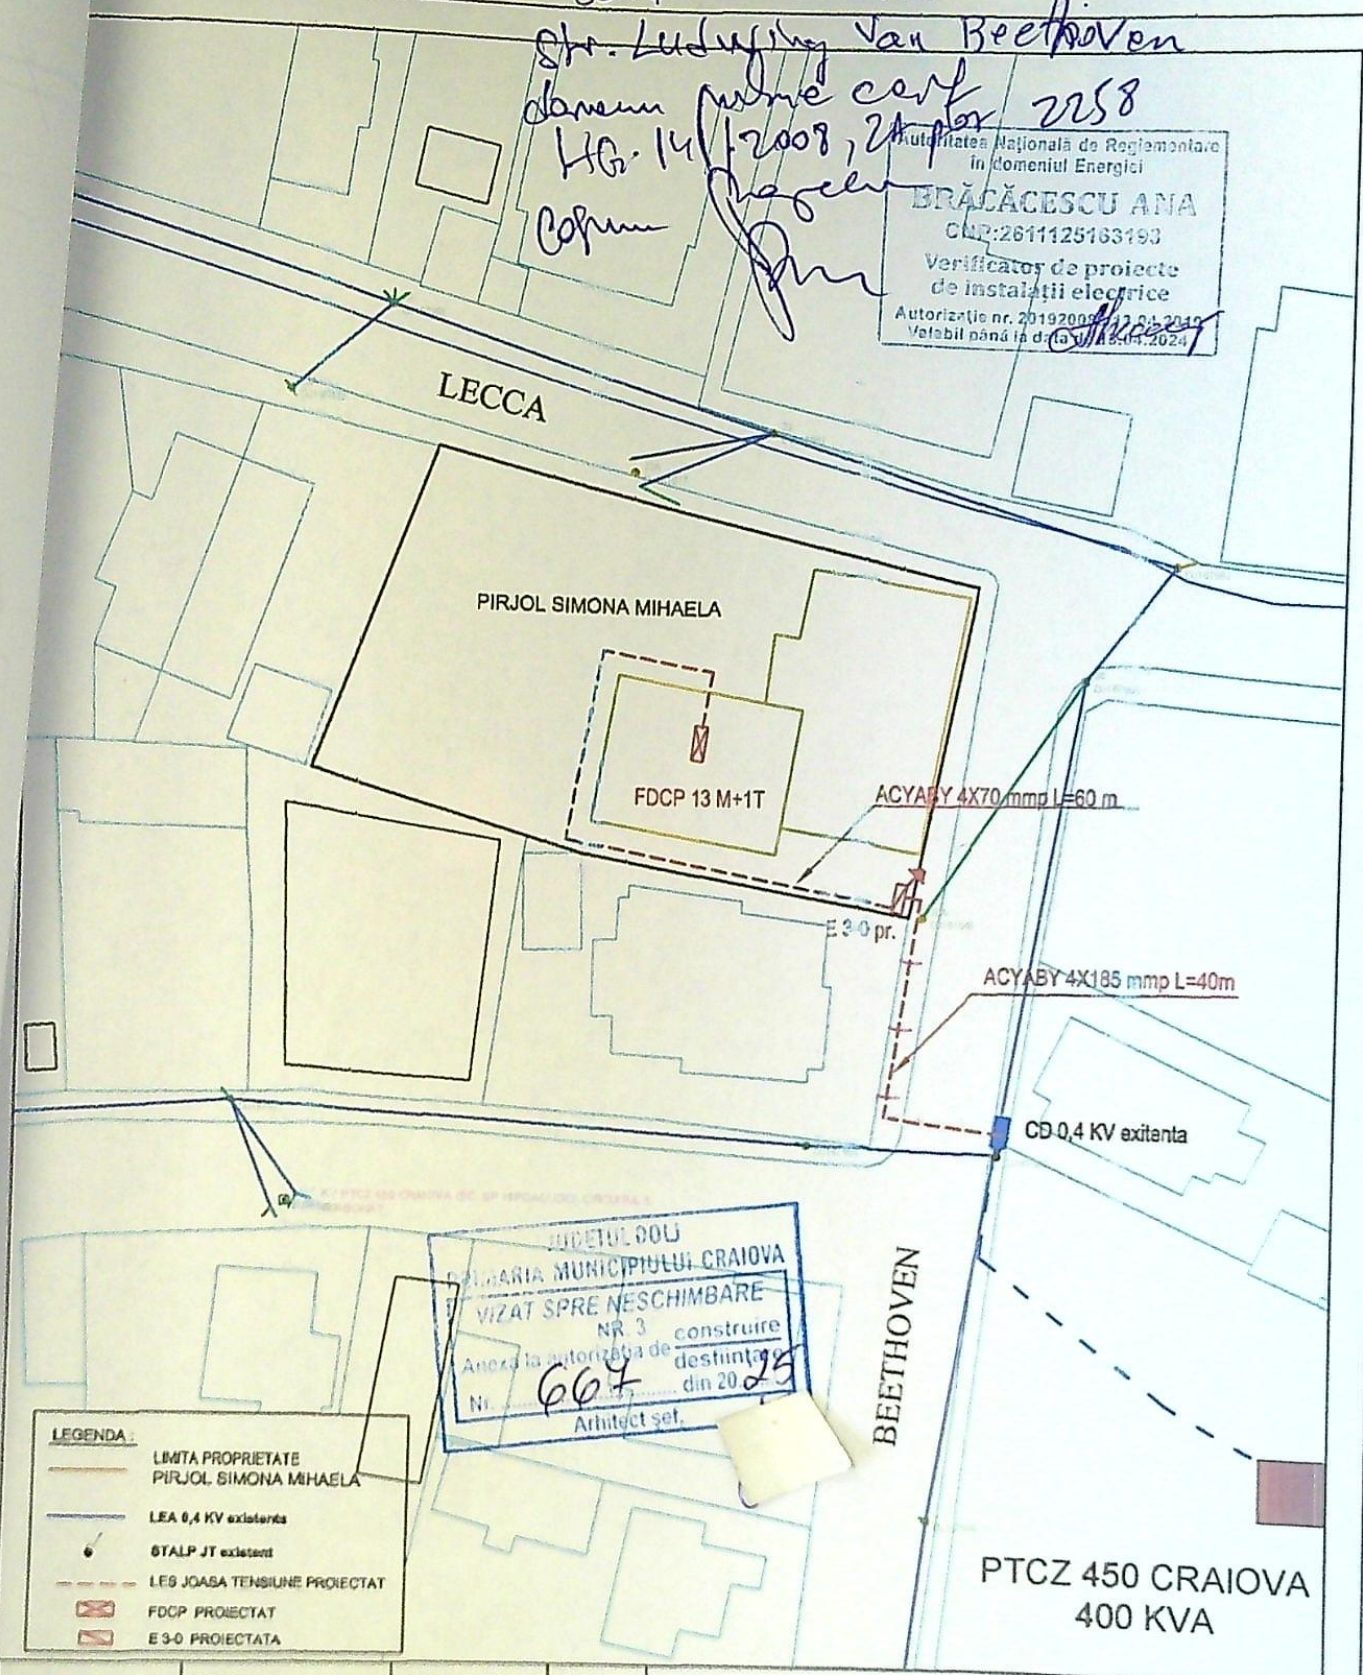

- LEGENDA:**
- LIMITA PROPRIETATE PIRJOL SIMONA MIHAELA
 - LEA 0,4 KV existenta
 - STALP JT existenti
 - - - - - LES JOASA TENSIUNE PROIECTAT
 - ⊠ FDCP PROIECTAT
 - ⊠ E 3-0 PROIECTATA

JUDEȚUL DOLJ
 PRIMĂRIA MUNICIPIULUI CRAIOVA
 VIZAT SPRE NESCHIMBARE
 NR. 3
 Anexa la autorizația de construire
 din 20.05.25
 Nr. 604
 Arhitect set.

	NUME	SEMNAȚURA	CERINȚA	REFERAT / NR. / DATA
VERIFICATOR/EXPERT				
S.C. EXPERT PRO S.R.L. Atestat ANRE nr. 6589 tip Bp, C1A				Beneficiar: DISTRIBUTIE ENERGIE OLȚENIA SA
				Proiect nr. 758/2025
SPECIFICATIE	NUME	SEMNAȚURA	Scara	Alimentare cu energie electrica „CONSTRUIRE LOCUINTA INDIVIDUALA” situat in localitatea CRAIOVA, strada CONSTANTIN LECCA, nr.33, judetul Dolj, PIRJOL SIMONA MIHAELA
SEF PROIECT	Ing. Bracacescu A.		1:500	
PROIECTAT	Ing. Priponitu D.		Data 2025	Titlu plansa: PLAN DE SITUATIE SITUATIA PROIECTATA
DESENAT	Ing. Priponitu D.			
				Faza PTE
				Plansa nr. D-03

55