

PLAN DE AMPLASAMENT SI DELIMITARE
(intravilan)
scara 1:1000

Nr. cadastral	Suprafata masurata	Adresa imobilului
223010	1651 m.p.	Strada Fintina Popova Nr. 28A-CORP 2/2
Cartea funciara nr.		
	UAT	MUNICIPIUL CRAIOVA

A. Date referitoare la teren				Mentiiuni
Nr.	Categoria de folosinta	Suprafata (m.p.)	Valoare de impozitare	
2/2	Cc	1651		inpreimuit gard beton, metal
Total		1651		

Confirm introducerea in baza de date integrată si atribuirea numărului cadastral
Semnătura și parafa


Inspector:

Confirm introducerea in baza de date integrată si atribuirea numărului cadastral
Semnătura și parafa



LEGENDA:

- S TEREN = 1651.00 mp
- IMOBIL LOCUINTE P+2
S CONSTRUITA = 495.00 m²
S DESFASURATA = 1485.00 m²
P.O.T. PROPUS = 30.00 %
C.U.T. PROPUS = 0.9
- CIRCULATII AUTO - S = 616,60 mp
- SPATII VERZI - S = 222,15 mp
- 24 LOCURI PARCARE IN INCINTA
S = 276,00 mp

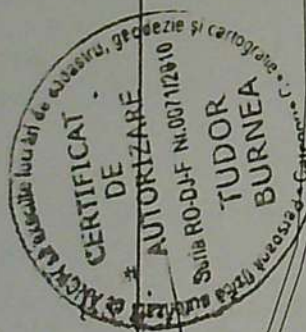


Data: 04.2015

311400

404400

SISTEM DE PROIECTIE STEREO 70

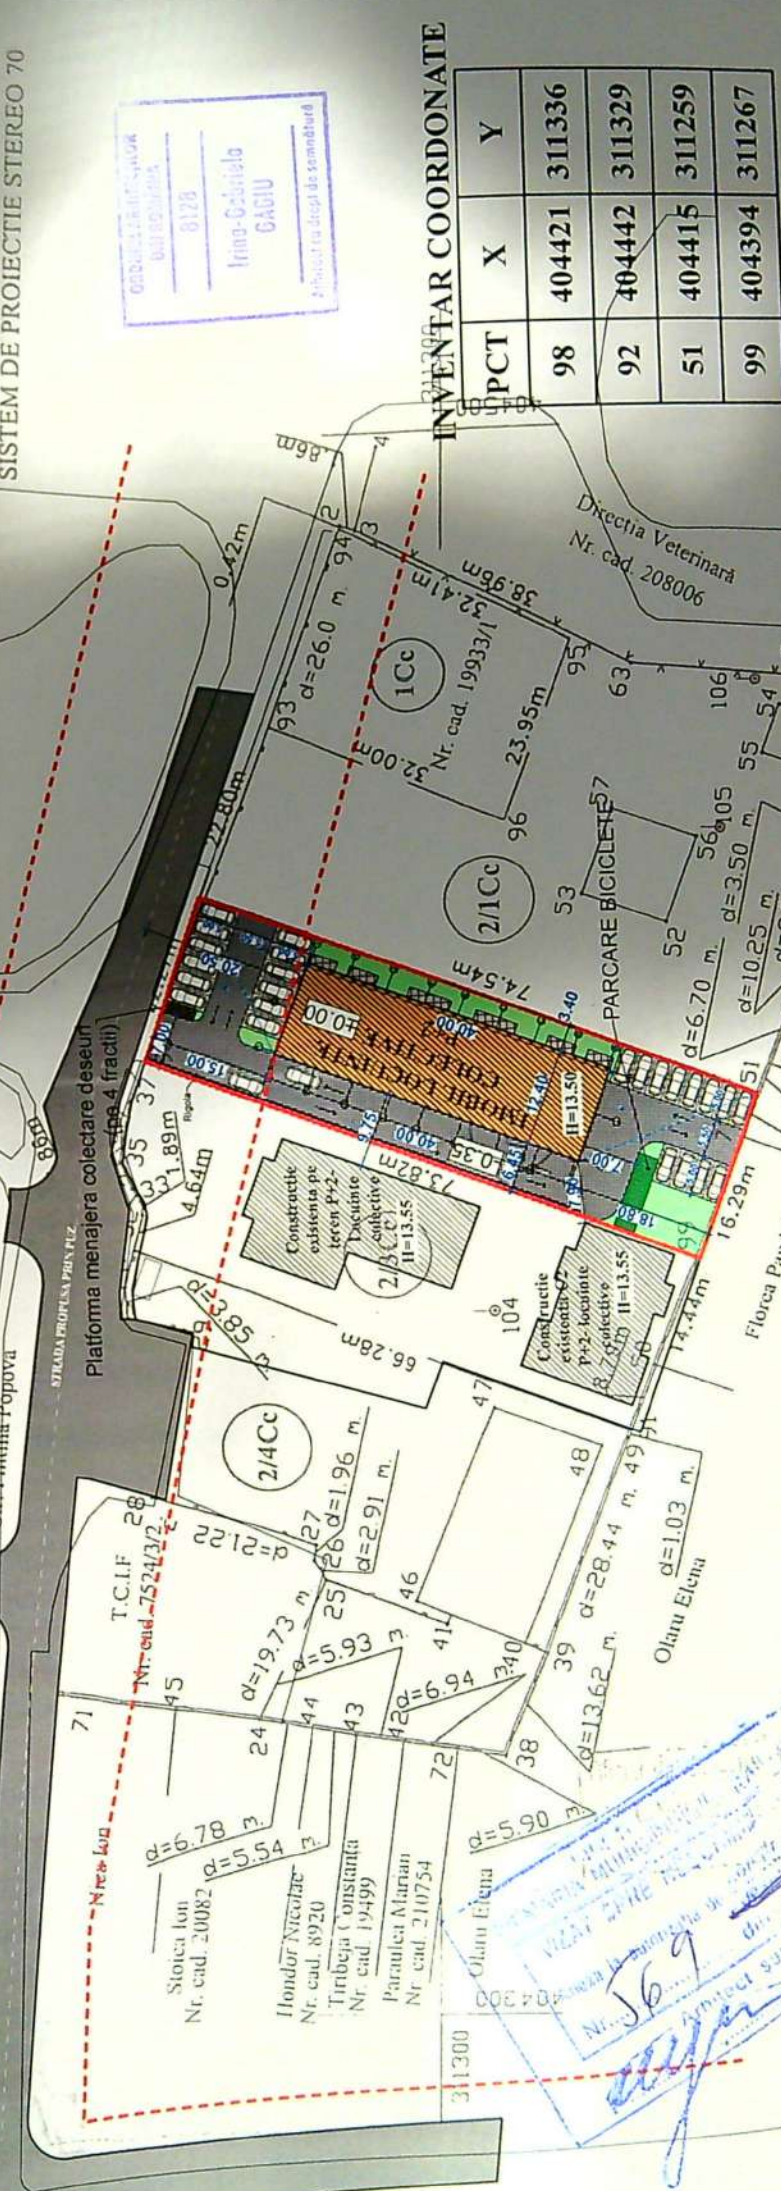

INVENTAR COORDONATE		
PTCT	X	Y
98	404421	311336
92	404442	311329
51	404415	311259
99	404394	311267

VERIFICATOR	NUME	CERINTA	REFERAT - Nr./DATA
EXPERT	NUME	CERINTA	EXPERTIZA - Nr./DATA
BENEFICIAR:			
NACFLOR S.R.L.			
PROIECT NR: 174 / 2020			
FAZA: D.T.A.C			
PLANISA NR: A01			
A3(297x420)			



S.C. RAY CONSULTING S.R.L. - PROIECTANT GENERAL
CUI: 14591403, J16/34171/2002

VERIFICATOR	NUME	SEMNATURA	1:1000
EXPERT	NUME	CERINTA	EXPERTIZA - Nr./DATA
BENEFICIAR:			
NACFLOR S.R.L.			
PROIECT NR: 174 / 2020			
FAZA: D.T.A.C			
PLANISA NR: A01			
A3(297x420)			

CONSILIUINTECHNICAL COLECTIVE P+2	D.T.A.C
ADRESA: Str. Eftimia Popova, nr. 3C, Man. Craiova, Jud. Dolj	
TITLUL PLANISA: PLAN DE SITUATIE PE SUPPORT CADASTRAL	
A3(297x420)	


Protectie alu - tabla
culoare gri antracit



FATADA VEST

ORDINUL MUNICIPIULUI CRAIOVA
PRIMĂRIA MUNICIPIULUI CRAIOVA
VIZAT ȘI REVEREND
Anul 2020
Arhitect în drept de semnătură

ORDINUL ARHITECTILOR
ROMÂNIA
8128
Irina-Gabriela
GAGIU
Arhitect în drept de semnătură

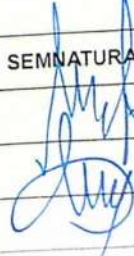VERIFICATOR	NUME	CERINTA	REFERAT - N
EXPERT	NUME	CERINTA	EXPERTIZA
 CALITATE ELABORATORI	S.C. RAY CONSULTING S.R.L - PROIECTANT GENERAL CUI: 14591403, J16/347/2002 TEL: 0765/338.615, 0767/812.794		BENEFICIAR: NA
	NUME	SEMNATURA	SCARA:
SEF PROIECT	ing. Andrei Dragota		1:100
PROIECTAT	arh. Irina - Gabriela Gagi		DATA:
	arh. Irina - Gabriela Gagi		2020
			TITLU PROIECT: CONSTR
			ADRESA:  TITLU PLANSA:



FATADA EST

Încalzire: tablă fatuită
culoare gri antracit

Protecție atic - tablă
culoare gri antracit

Jgheab tablă
culoare gri
Pergolă tablă
culoare gri
Burlan tablă
culoare gri

Tămplă
culoare gri
geam
Tencuială
culoare gri


Placaj

Teracotă
culoare gri
Jantă

ORDINUL ARHITECTURILOR
DIN ROMANIA
8128
Irina-Gabriela
GAGIU
Arhitect cu drept de semnătură

PRIMĂRIA MUNICIPIULUI IRIȘA
VIZAT ȘI PE NECONȘTIINȚĂ
Anexa la proiectul de construcție
Nr. 169 din 2021

VERIFICATOR	NUME	CERINTA	REFERAT - Nr./DATA
EXPERT	NUME	CERINTA	EXPERTIZA - Nr./DATA
BENEFICIAR: NACFLO			
TITLU PROIECT: CONSTRUIRE IM COLECT			
ADRESA: Str. Fintina Popova, nr. 1			
TITLU PLANSA: FATADA			
S.C. RAY CONSULTING S.R.L. - PROIECTANT GENERAL CUI: 14591405, J160347/2002		SCARA: 1:100	
ing. Andrei Dragota		DATA: 2020	
arh. Irina - Gabriela Gagi			
arh. Irina - Gabriela Gagi			

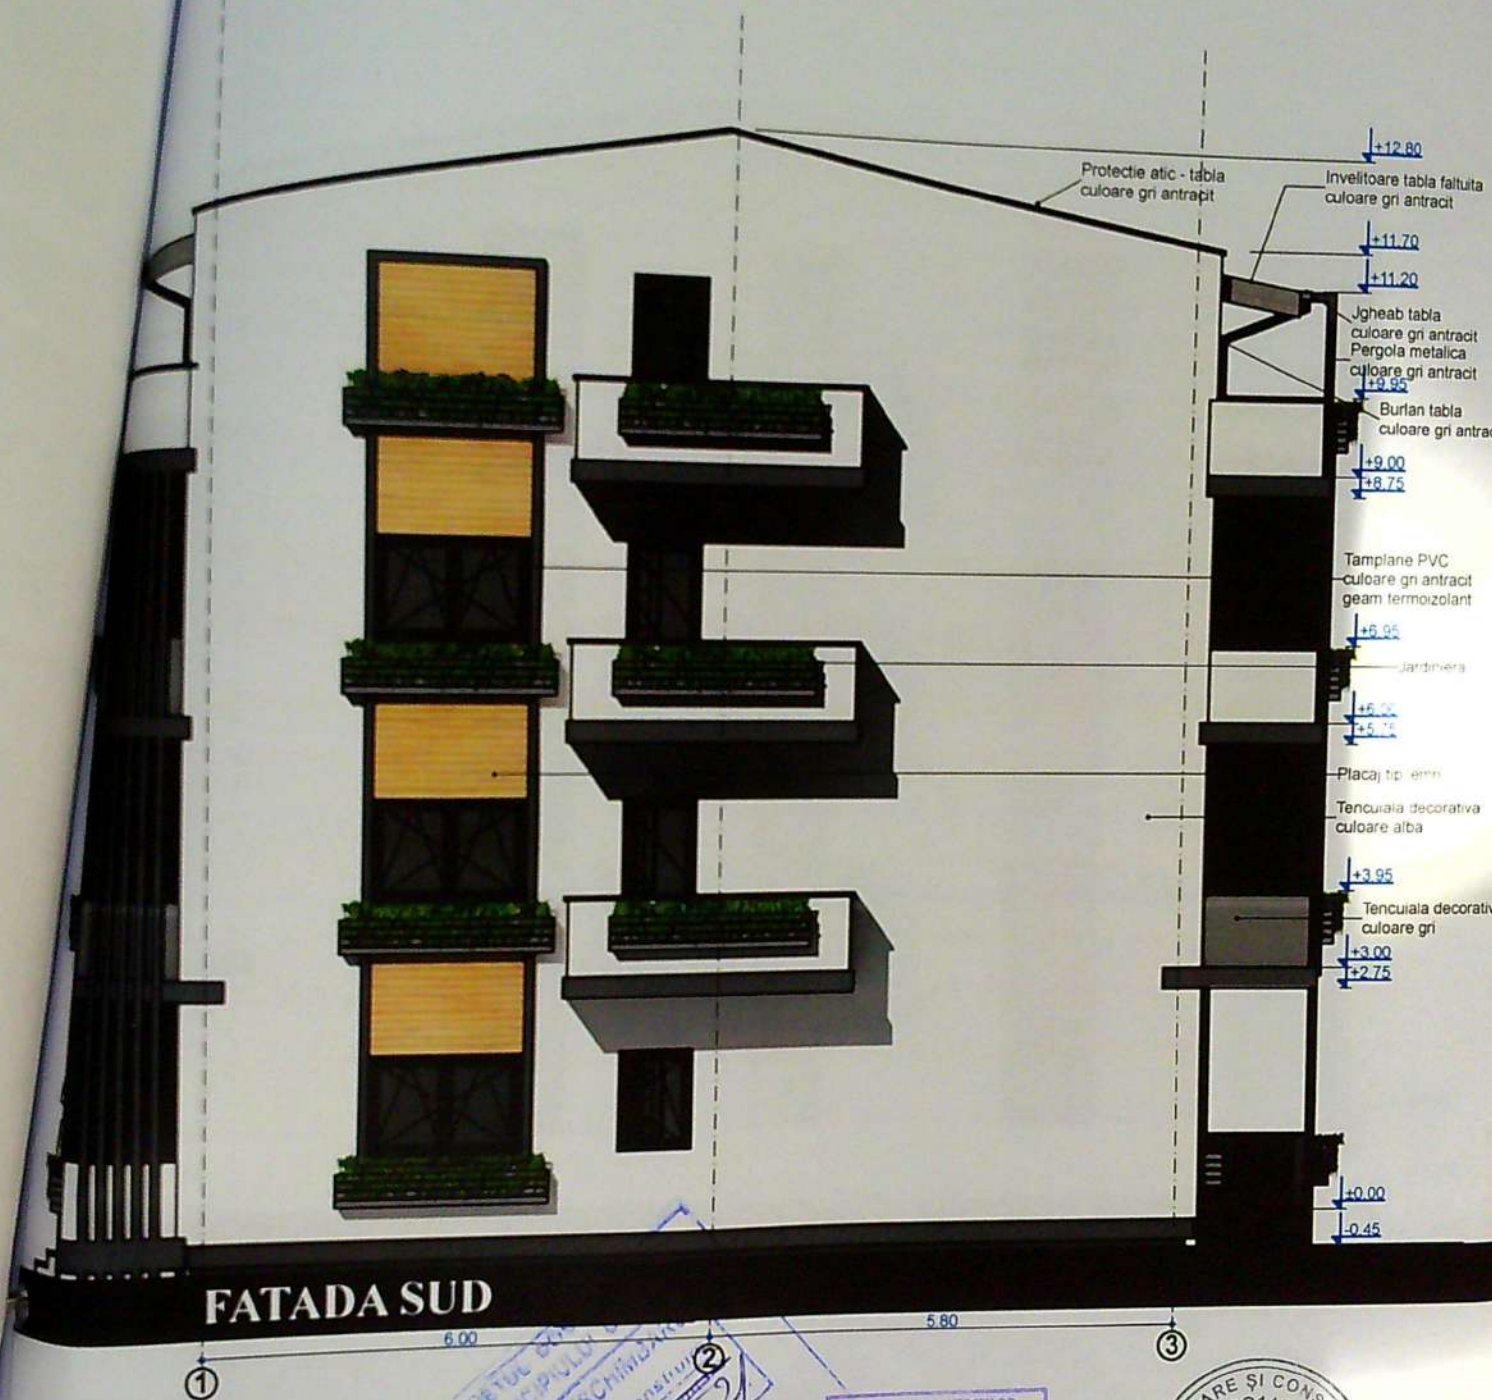


FATADA SUD

JUDEȚUL BOTOȘANI
 RAJA MUNICIPALĂ
 VIZAT SPRE ÎNSUȘIRI
 Anexa la proiect de construcție
 Nr. 567/2021
 16/07/2021

ORDINUL ARHITECTILOR
 DIN ROMANIA
 8128
 Irina-Gabriela
 GAGIU
 Arhitect cu drept de semnătură

PROIECTARE ȘI CONSULTANȚĂ
 C.F. RO14591403
 RAY
 CONSULTING
 S.R.L.
 J16/347/2002
 CRAIOVA - ROMANIA

VERIFICATOR	NUME	CERINTA	REFERAT - Nr./DATA
EXPERT	NUME	CERINTA	EXPERTIZA - Nr./DATA
Ray Consulting CALITATE ELABORATORI SEF PROIECT		S.C. RAY CONSULTING S.R.L. - PROIECTANT GENERAL TEL: 0765/338.615, 0767/812.784 CUI: 14591403, J16/347/2002	BENEFICIAR: NACFLOR S.R.L. PROIECT NR: 174 / 2020
NUME	SEMNTURA	SCARA:	TITLU PROIECT:
ing. Andrei Dragota		1:100	CONSTRUIRE IMOBIL LOCUINTE COLECTIVE P+2
		DATA:	ADRESA: Str. Flintina Popova, nr. 3C, Mun. Craiova, Jud. Dolj
		2021	TITLU PLANSA:
			FATADA SUD
			PLANSĂ NR: A.09

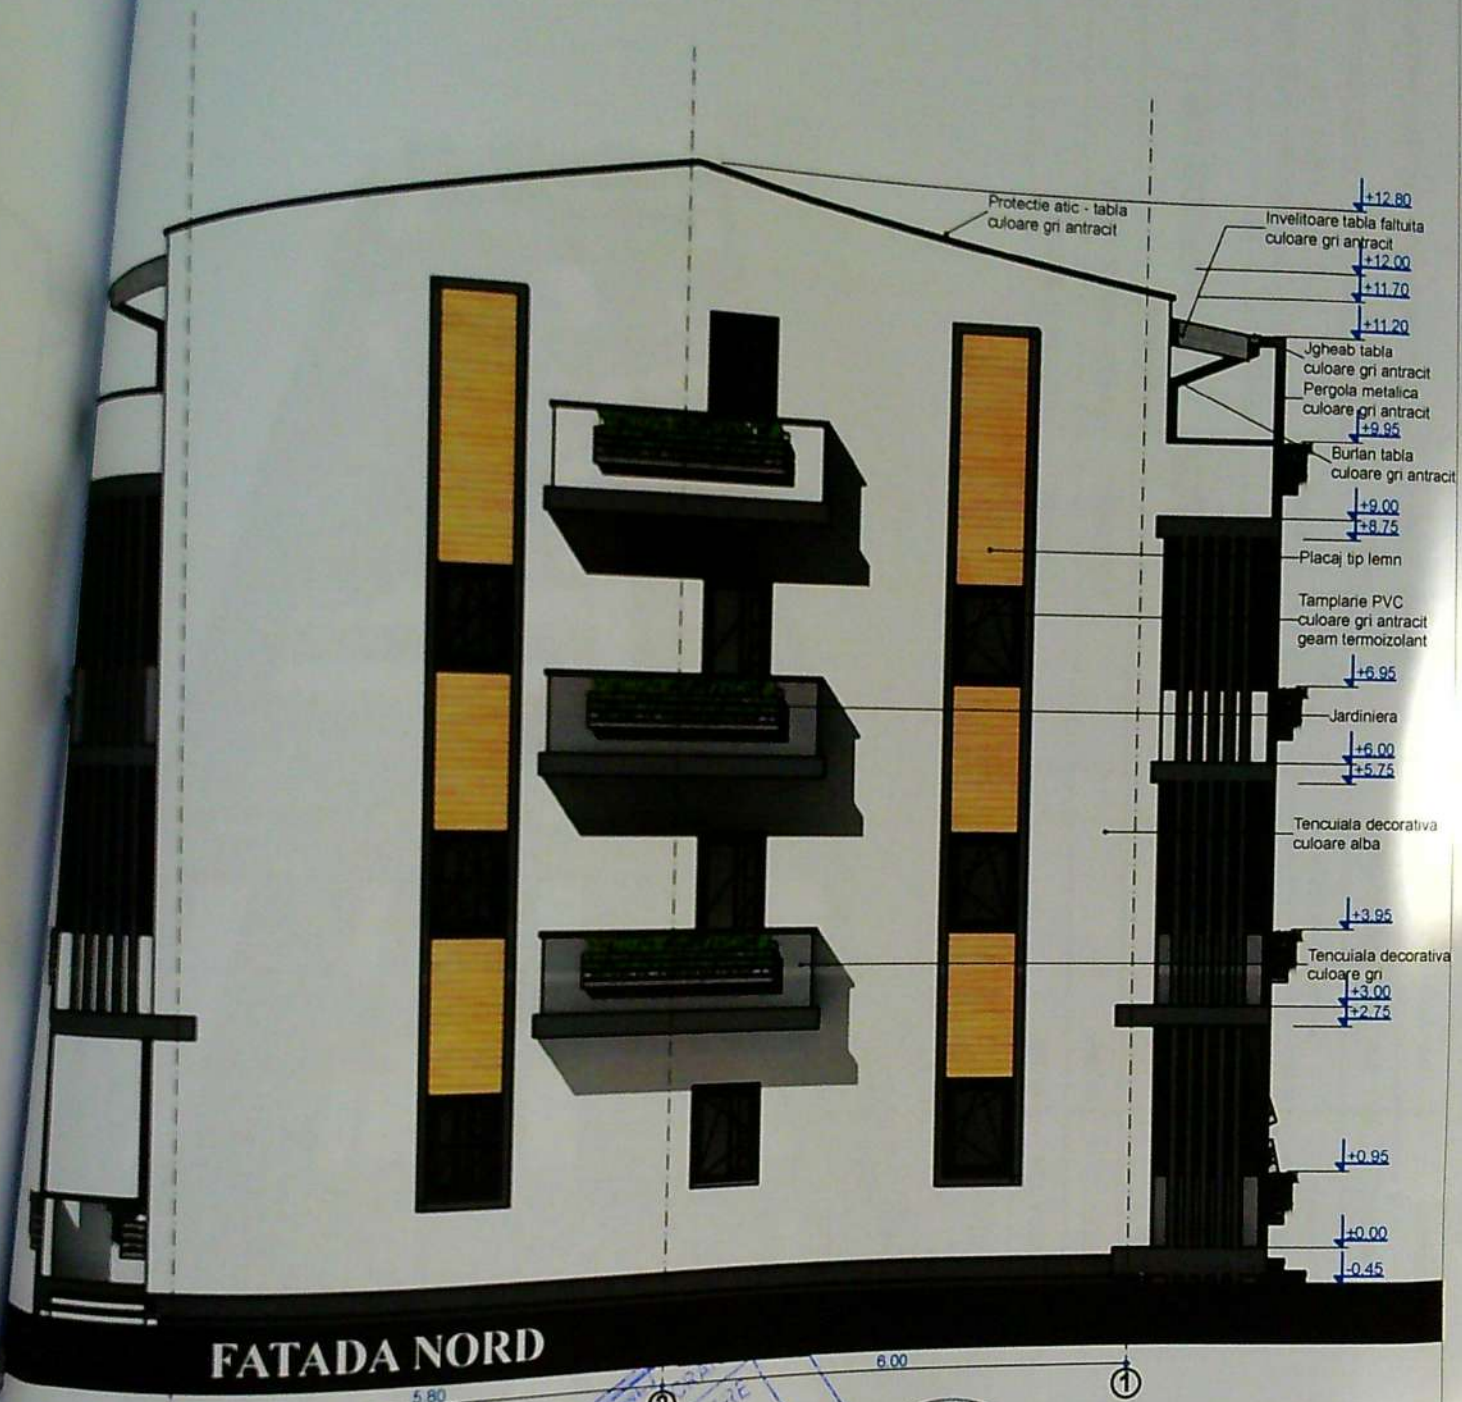

FATADA NORD

JUDEȚUL DOLJ
 PRIMĂRIA MUNICIPIULUI CRAIOVA
 VIZAT SPRE NESCINDARE
 Anexa la autorizația de construire
 Nr. 569 din 2021
 Arhitect Șef,

PROIECTARE ȘI CONSULTANȚĂ
 CUI: RO14591403
RAY CONSULTING
 S.R.L.
 J16/347/2002
 CRAIOVA - ROMANIA

ORDINUL ARHITECTILOR
 DIN ROMANIA
 8128
 Irina-Gabriela
 GAGIU
 Arhitect cu drept de semnătură

VERIFICATOR	NUME	CERINTA	REFERAT - Nr./DATA
EXPERT	NUME	CERINTA	EXPERTIZA - Nr./DATA
S.C. RAY CONSULTING S.R.L. - PROIECTANT GENERAL CUI: 14591403, J16/347/2002		BENEFICIAR: NACFLOR S.R.L.	
SCARA: 1:100		PROIECT NR: 174 / 2020	
TITLU PROIECT: CONSTRUIRE IMOBIL LOCUINTE COLECTIVE P+2		FAZA: D.T.A.C	
ADRESA: Str. Fintina Popova, nr. 3C, Mun. Craiova, Jud. Dolj		PLANSĂ NR: A.10	
TITLU PLANSĂ: FATADA NORD			

Ray Consulting
 CALITATE
 ELABORATORI
 SEE PROIECT

NOME
 ing. Andrei Dragota
 SEMNATURA
 DATA:
 2021