



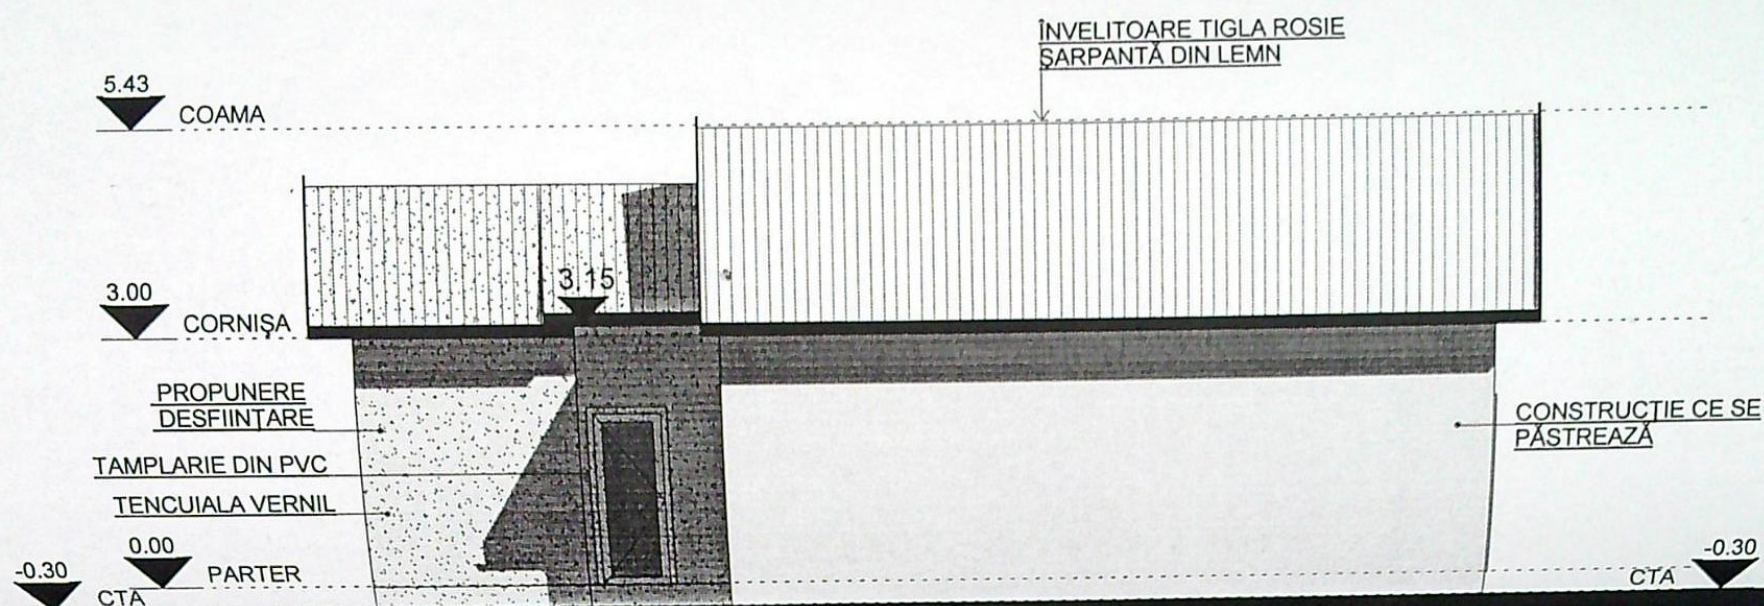

FAȚADA SUD-EST PROPUNERE DESFIINȚARE PARȚIALĂ CORP C1 SC:1:100

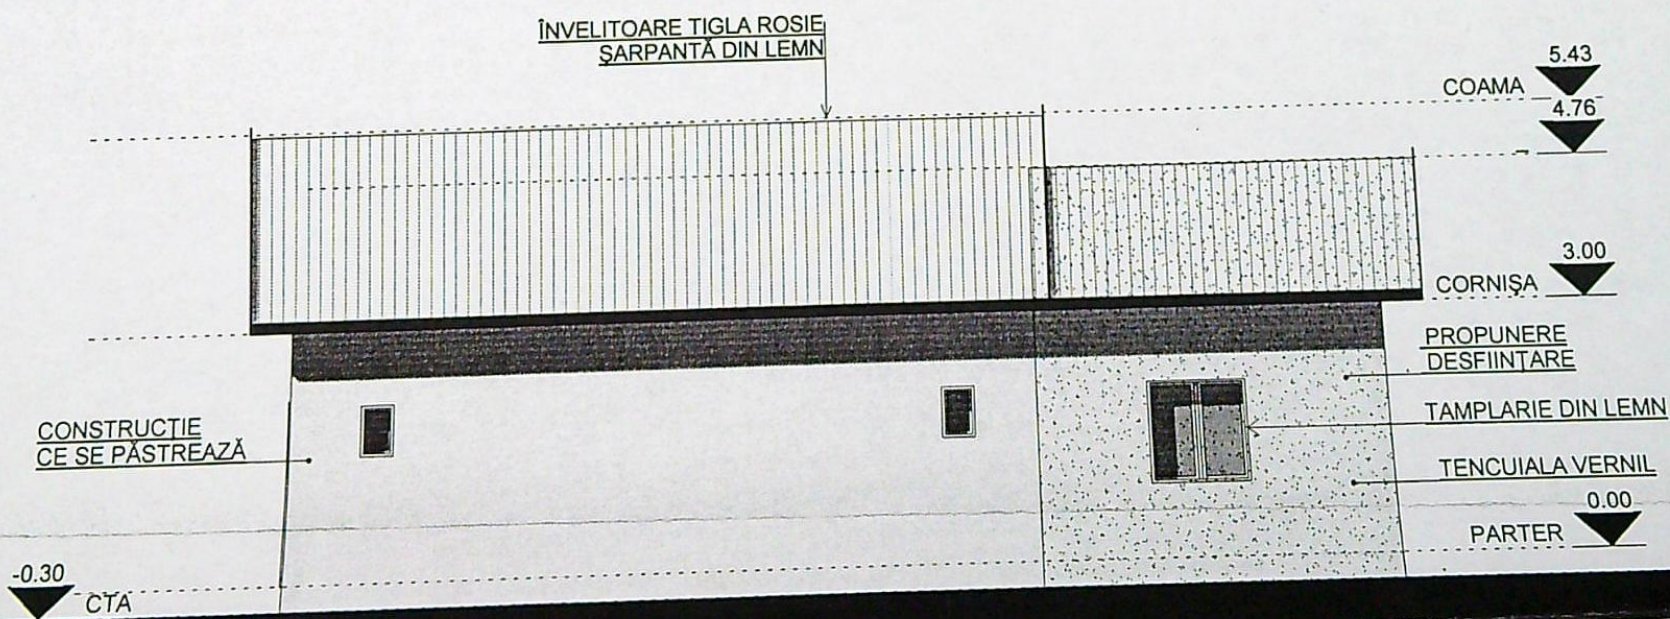

FAȚADA NORD-VEST PROPUNERE DESFIINȚARE PARȚIALĂ CORP C1 SC:1:100

VERIFICATOR/EXPERT		NUME	SEMNAȚURA	CERINȚA	REFERAT / EXPERTIZA NR. DATA	PR.NR. 15/2019
SC ARHITOP PROIECT&CONSULT SRL		J16/137/2003, CUI: 15185497		Proprietar: SUGMAN MARIANA, SBIEREA VIORICA, SUGMAN ADRIANA		Faza: DTAD
SPECIFICAȚIE	NUME	SEMNAȚURA	SCARA	Titlu proiect: DESFIINȚARE PARȚIALĂ Sp+P CORP C1		Planșa nr. 16
Sef proiect	Arh. Statescu Virginia	[Signature]	1:100	CRAIOVA, STR. ANA IPATESCU, NR. 126		
Verificat	Arh. Statescu Virginia		DATA	TITLU PLANȘA: FAȚADA SE, FAȚADA NV CORP C1		
Desenat	Ing. Statescu Marius		11.06.19			