


# PLAN DE AMPLASAMENT SI DELIMITARE A IMOBILULUI

Scara 1:500

Nr. cadastral 245617  
Suprafata masurata [mp] 738  
Cantec. furnizara nr. 738

Adresa imobil  
Mun. Craiova, 775 P12, Jud. Dolj-Intrevilan  
Unitatea Administrativ Teritoriala (UAT)  
CRAIOVA

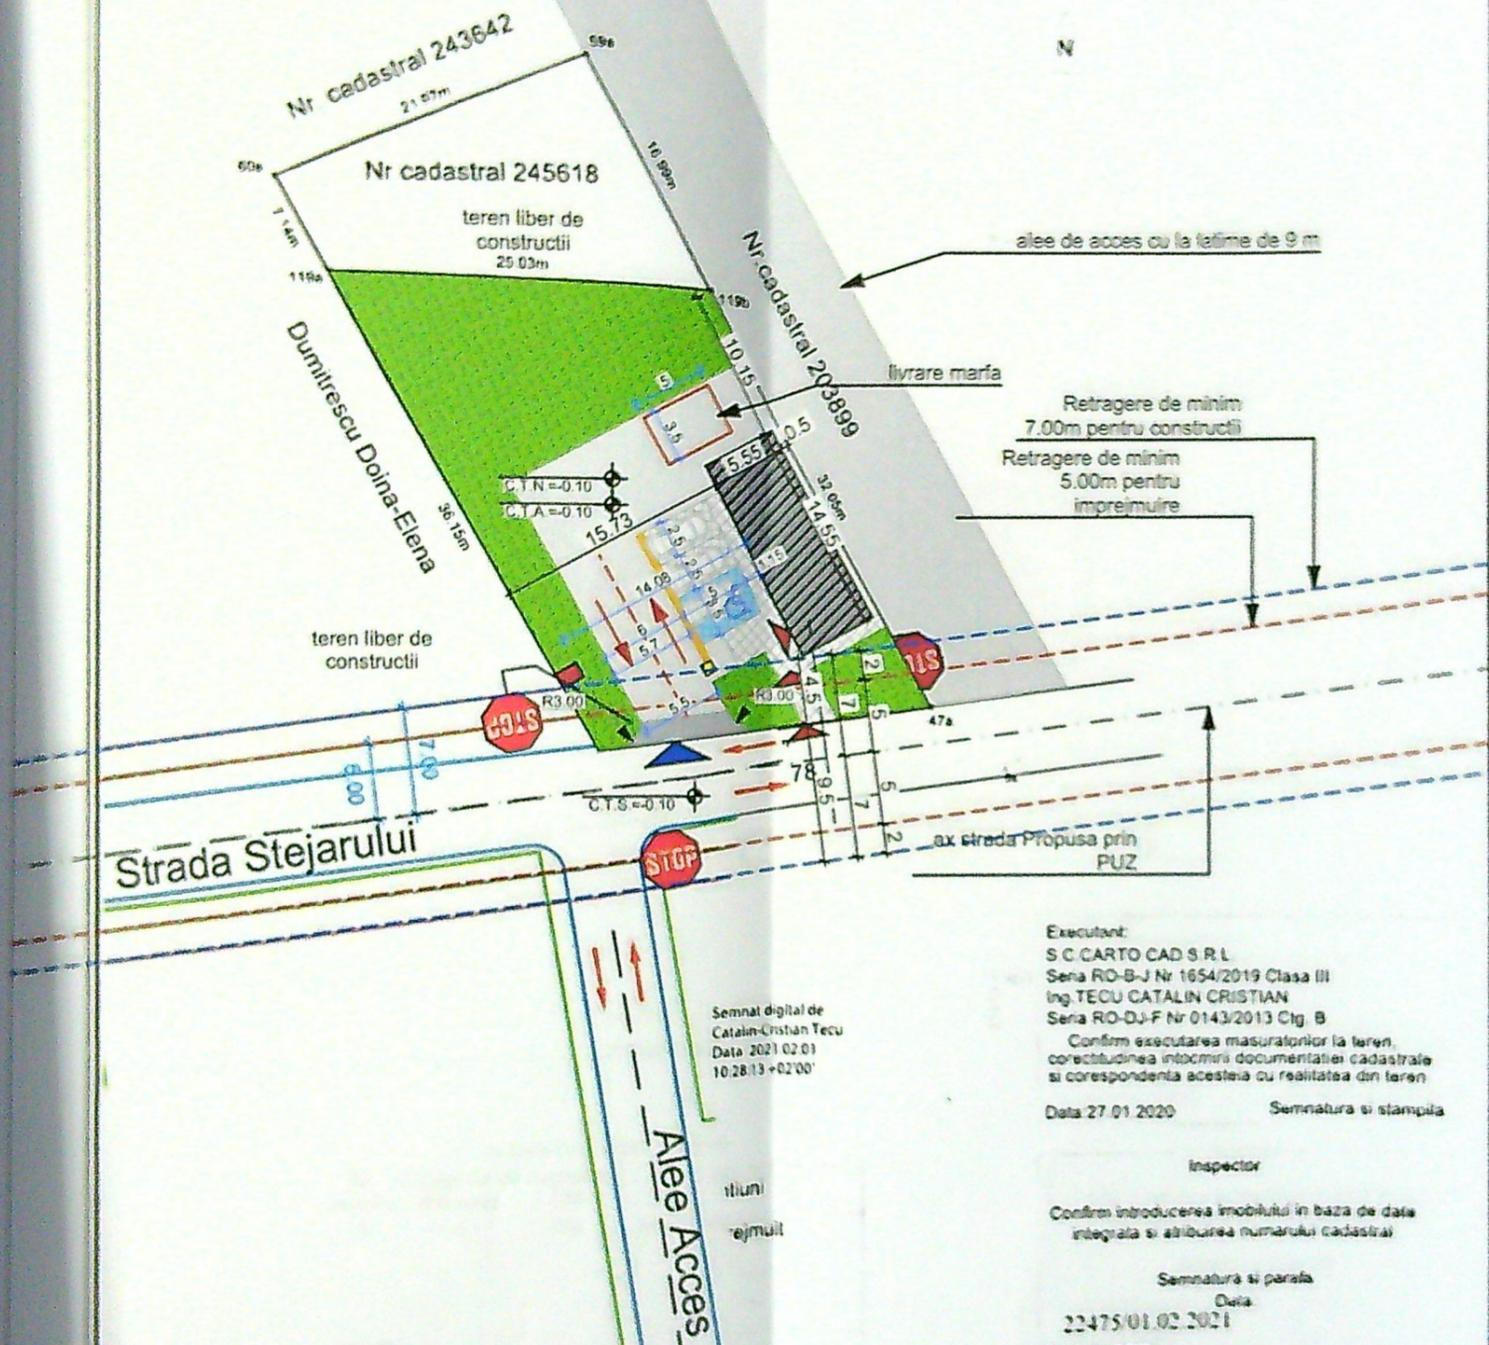

- LEGENDA
- AMPLASAMENT STUDIAT.  
Sistem: 1/30mp
  - HALA PRODUCTE ETRIERI PROPUISA.  
Sistem: 1/30mp, Sca. 4-5/1mp
  - P.O.T. existent = 0.07%, C.U.T. existent = 0.08%  
P.O.T. propus = 10.92%, C.U.T. propus = 0.11%
  - ACCES AUTO
  - ACCES PIETONAL
  - PLATFORMA GUNCI
  - PARCARE
  - Separator hidrocarburilor
  - Rigole externe pentru parcare
- S spatii verzi = 120mp = 43.36% din teren  
S alee carosabile = 240mp  
S alee pietonale = 37mp

Strada Stejarului

Semnal digital de  
Catalin-Cristian Tecu  
Data: 2021.02.01  
10:28:13 +0200

Alee Acces

Executant:  
S.C. CARTO CAD S.R.L.  
Sena RO-B-J Nr. 1654/2019 Clasa III  
Ing. TECU CATALIN CRISTIAN  
Sena RO-DJ-F Nr. 0143/2013 Cl. B  
Confirm executarea masuratorilor la teren,  
corectitudinea intocmirii documentatiei cadastrale  
si corespondenta acestora cu realitatea din teren  
Data 27.01.2020      Semnatura si stampila

Inspector  
Confirm introducerea imobilului in baza de date  
integrita si atribuirea numarului cadastral  
Semnatura si parafa  
Data:  
22475/01.02.2021  
Stampila BCP:


Suprafata totala masurata a imobilului = 738 mp  
Suprafata din act = 738 mp


B Date referitoare la constructia

Cod	Destinatie	Supr. constr. la sol [mp]	Mentuni
0	0	0	S constr. desfasurata =


Semnat digital de  
Roxana-Laura Oprea

Categoria de importanta: „D” si conform HG 766/97  
Clasa de importanta: IV, conform STAS 10100/0-75 si P100/92

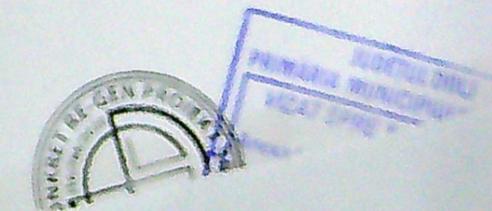

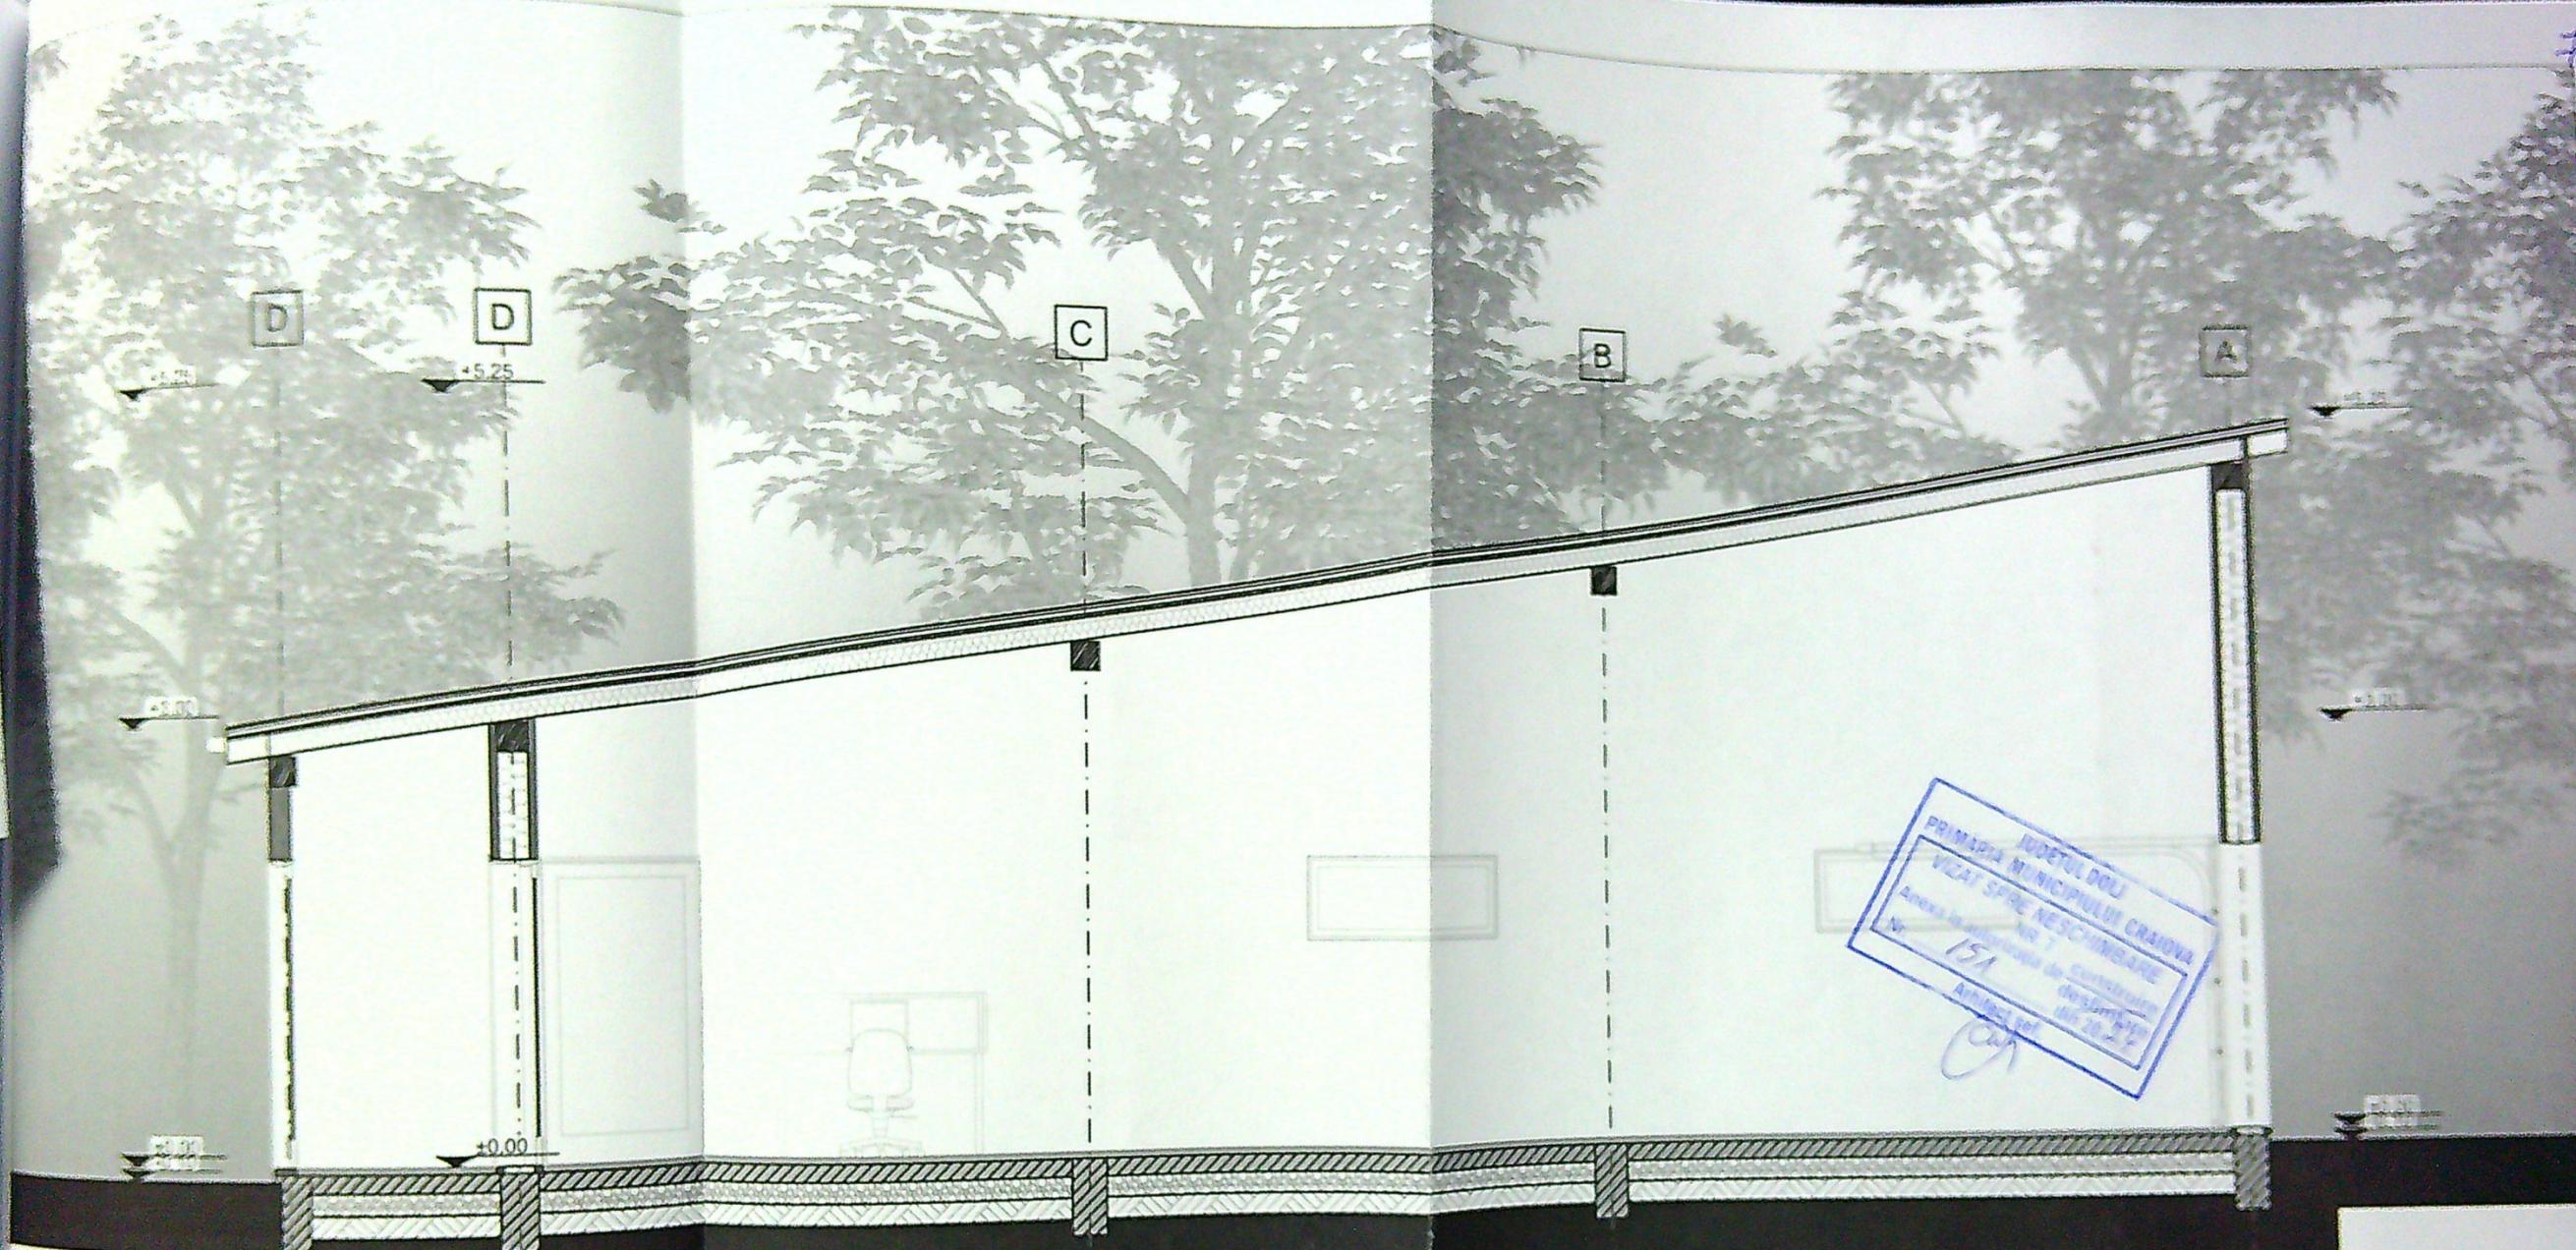

JUDEȚUL DOLO  
 PRIMĂRIA MUNICIPIULUI CRANOV  
 VIZAT SPRE REȘCHIMARE  
 Anexa Municipality de construcție  
 Nr. 151  
 Anul 2022

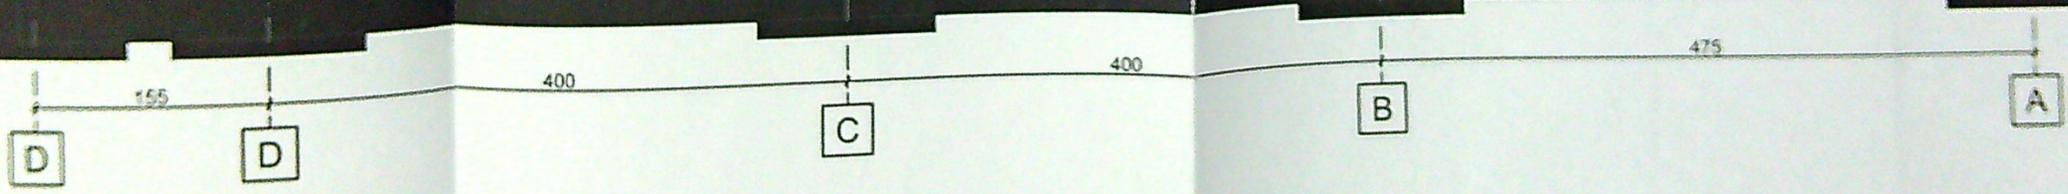


ROMANIA  
 JUDEȚUL DOLO  
 NR. 19  
 MOGA I. ALEXANDRU  
 INGINER  
 POPOESCU



VERIFICATOR  
 EXPERT

Proiect nr.  
 162/2023

Categoria de importanță: „D” și conform HG 766/97  
 Clasa de importanță: IV, conform STAS 10100/0-75 și P100/92

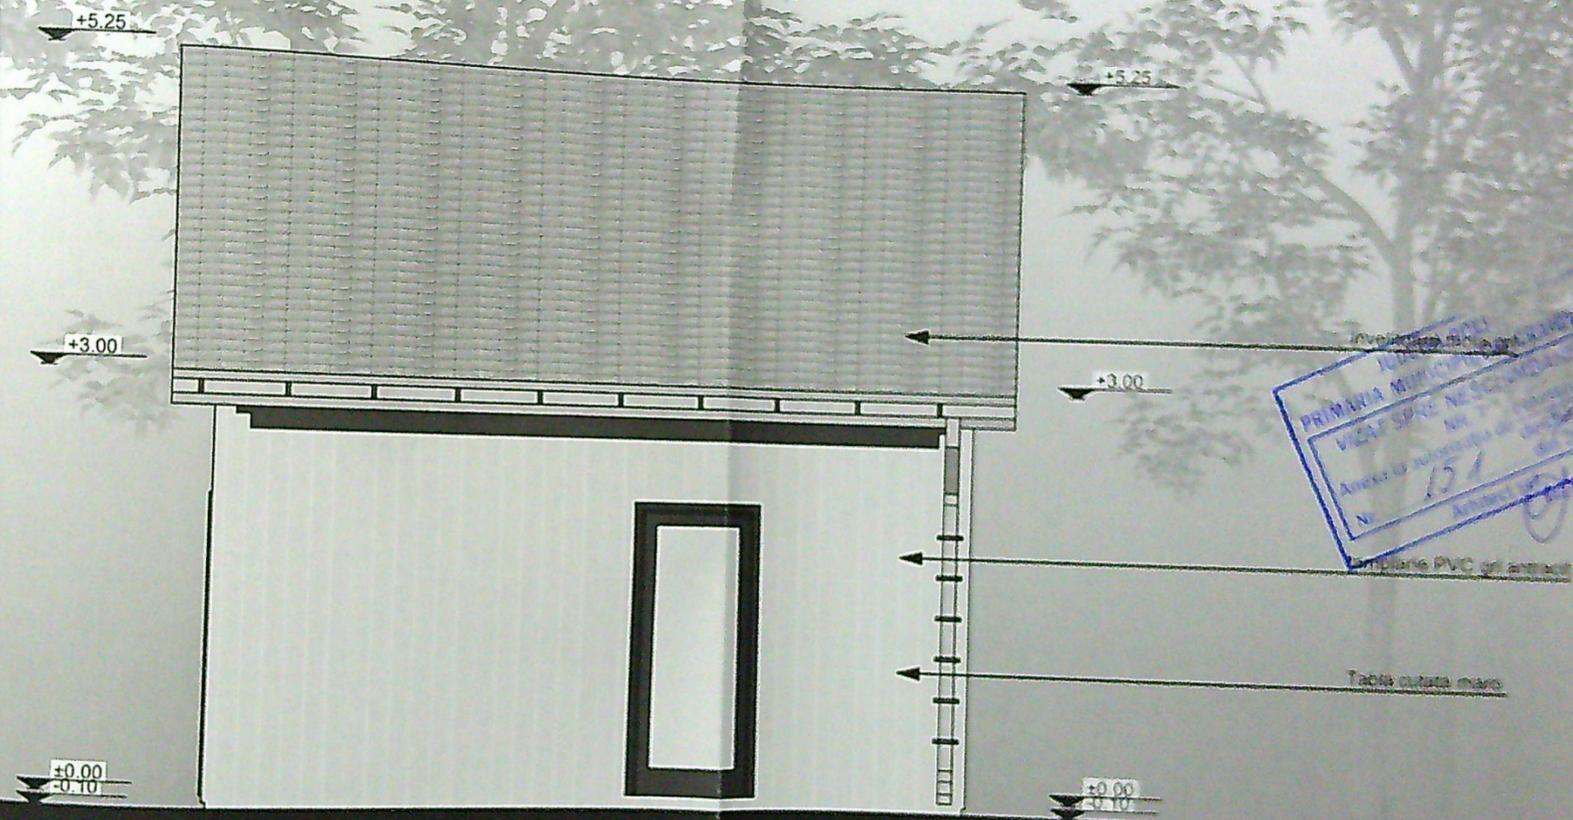


PROIECTANT  
 PRIMĂRIA MUNICIPIULUI NEȘCOROȘ  
 VIZAT SPEC. NEȘCOROȘ  
 Nr. 154  
 Anul 2022

Placare PVC gri antracit  
 Tactis curata mare

SPEC  
 SEF I  
 PROB  
 DESE

Categoria de importanță: „D” și conform HG 766/97  
 Clasa de importanță: IV, conform STAS 10100/0-75 și P100/92

PROIECTANT  
 nr.  
 2/2022  
 za.  
 A.C.  
 nr.  
 05

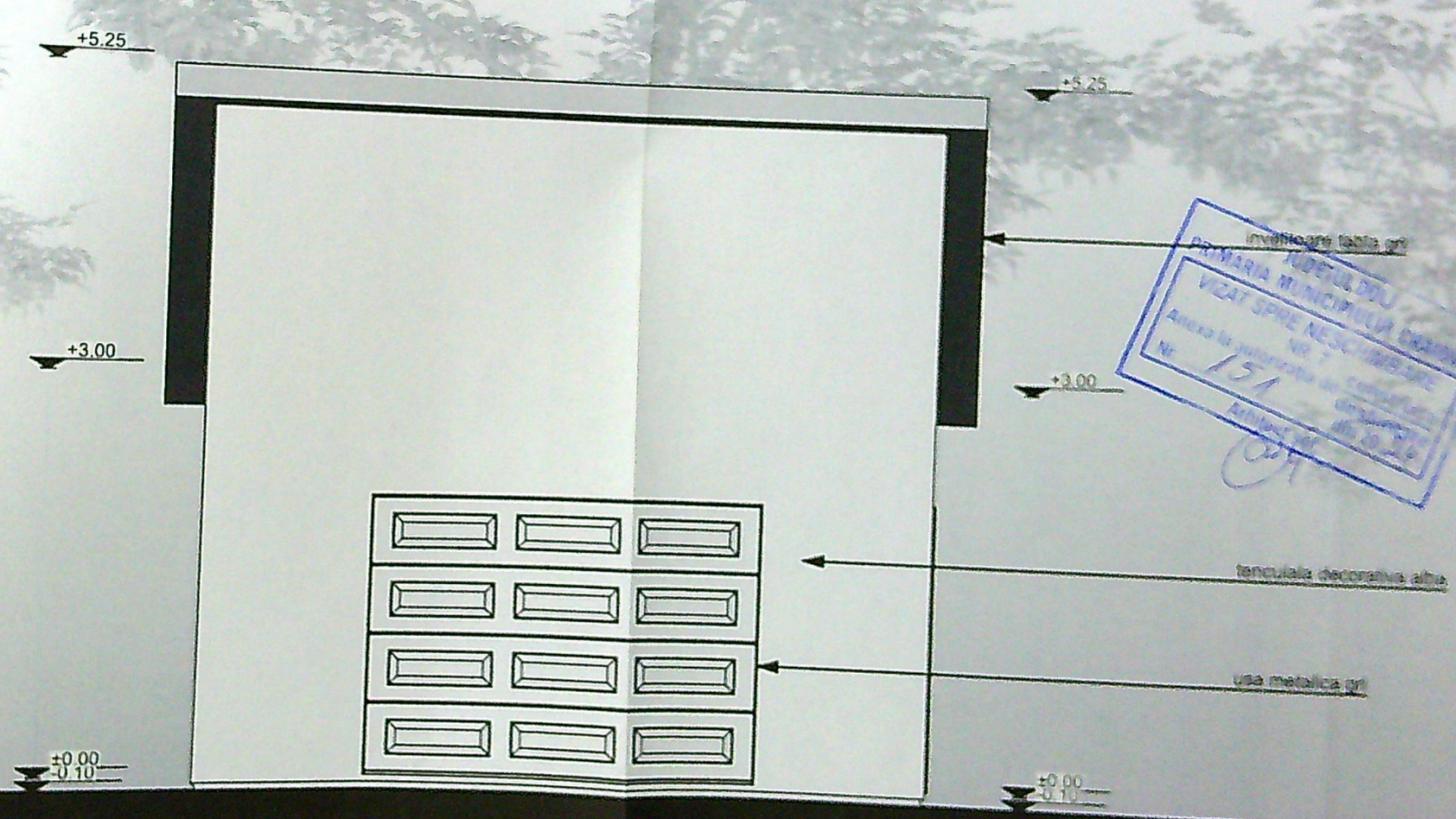

invitatie tabla gr  
 PRIMĂRIA JUDEȚULUI  
 VICIAT MUNICIPALIA BĂNĂRĂ  
 Anexa la jurnalul de cadastru  
 Nr. 151  
 Arhitect  
 [Signature]

fenestrala decorativa alba

usa metalica gri

SPEC  
 SEP 1  
 PROF  
 DESE

ARHITECTURA  
 N. 022  
 C.



JUDETUL DOLJ  
 PRIMARIA MUNICIPIULUI CRAIOVA  
 VIZA SPRE NESCHIMBARE  
 NR. 7  
 Anexa autorizatie de construire  
 Nr. 134  
 din 2024  
 Arhitect

tamplarie PVC gri antracit

Tabla cutata maro



Categoria de importanta: „D” și conform HG 766/97  
 Clasa de importanta: IV, conform STAS 10100/0-75 și P100/92

SPECIM  
 ȘEF PF  
 PROIEC  
 DESEN

1 nr.  
 2023  
 C.

±5.25

±3.00

±0.00  
-0.10

învelitoare tablă gri

INSTITUTUL  
DE PROIECTARE  
MUNICIPAL  
VICIUL SĂRII  
NR. 7  
BULEVARDUL  
15 Iunie 1947  
BUCUREȘTI

*Handwritten signature*


tencuială decorativă albă



OFICIUL ARHITECTURII  
IN ROMANIA  
4191

SPEC  
ȘEF P  
PROIE  
DESEI

Categoria de importanță: „D” și conform HG 766/97  
Clasa de importanță: IV, conform STAS 10100/0-75 și P100/92

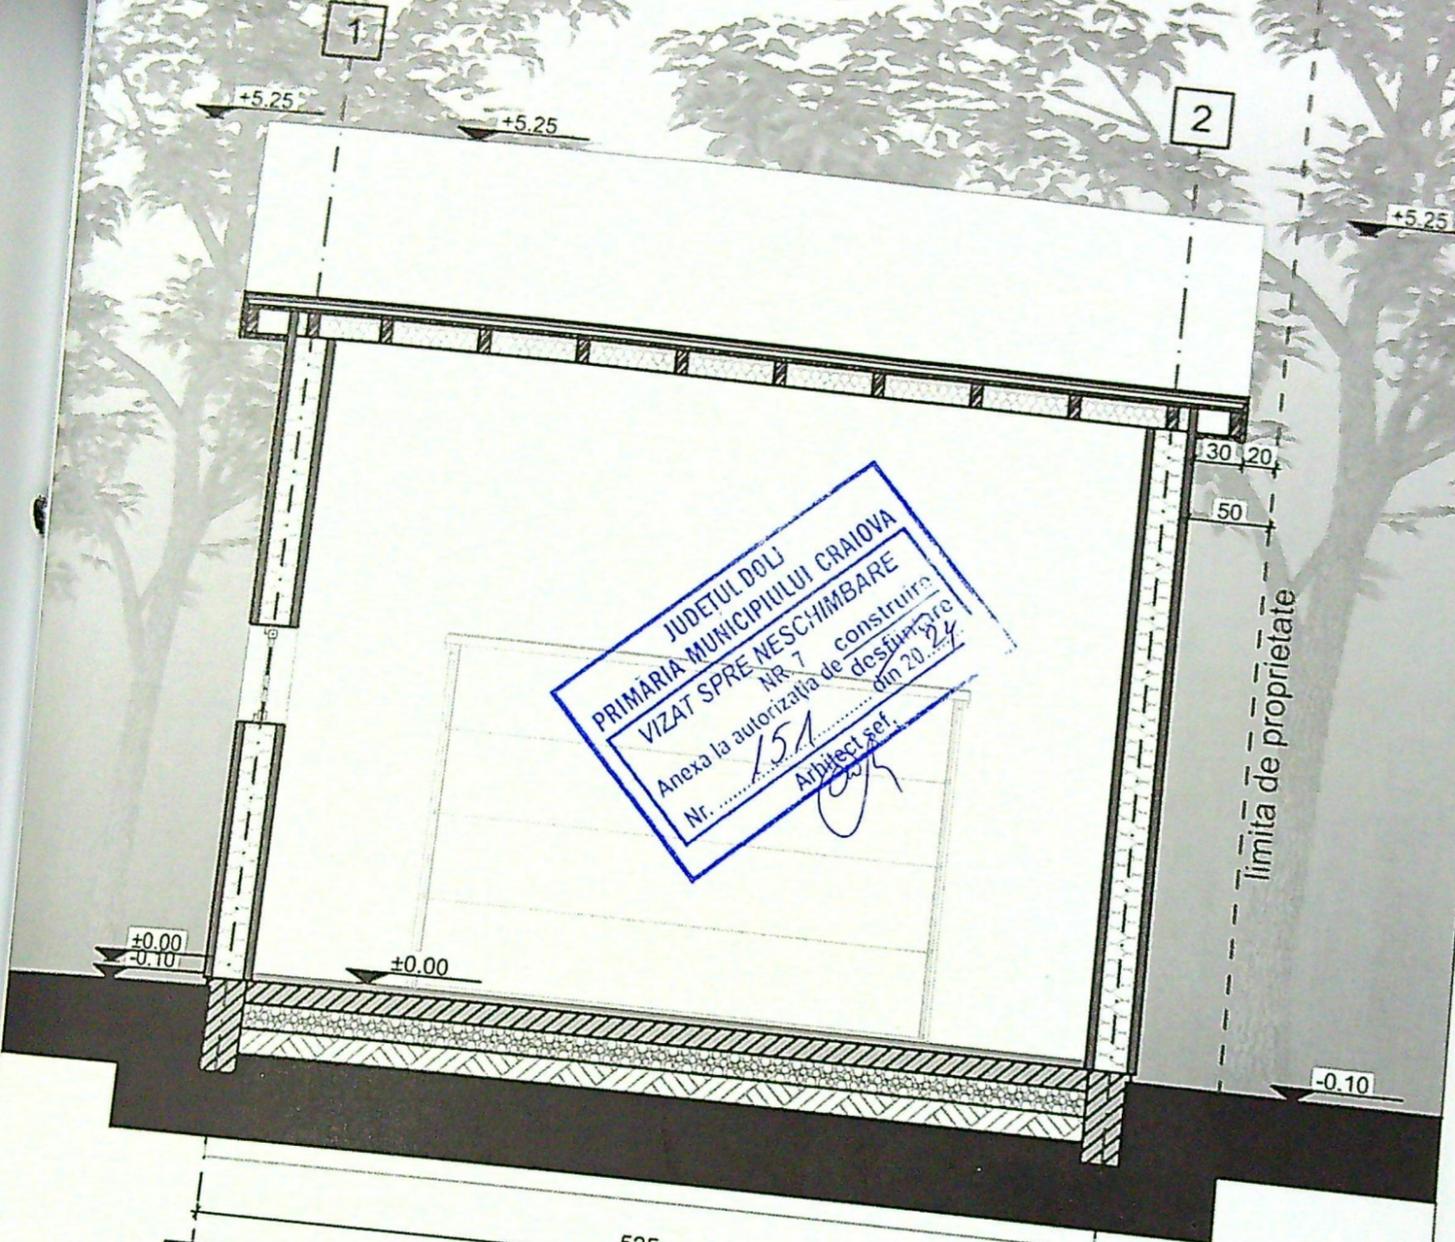

JUDEȚUL DOLJ  
 PRIMĂRIA MUNICIPIULUI CRAIOVA  
 VIZAT SPRE NESCĂMBARE  
 Nr. 7  
 Anexa la autorizația de construire  
 Nr. 151 din 20.04.  
 Arhitect șef.



Categorie de importanță: „D” și conform HG 766/97  
 Clasa de importanță: IV, conform STAS 10100

VERIFICATOR