


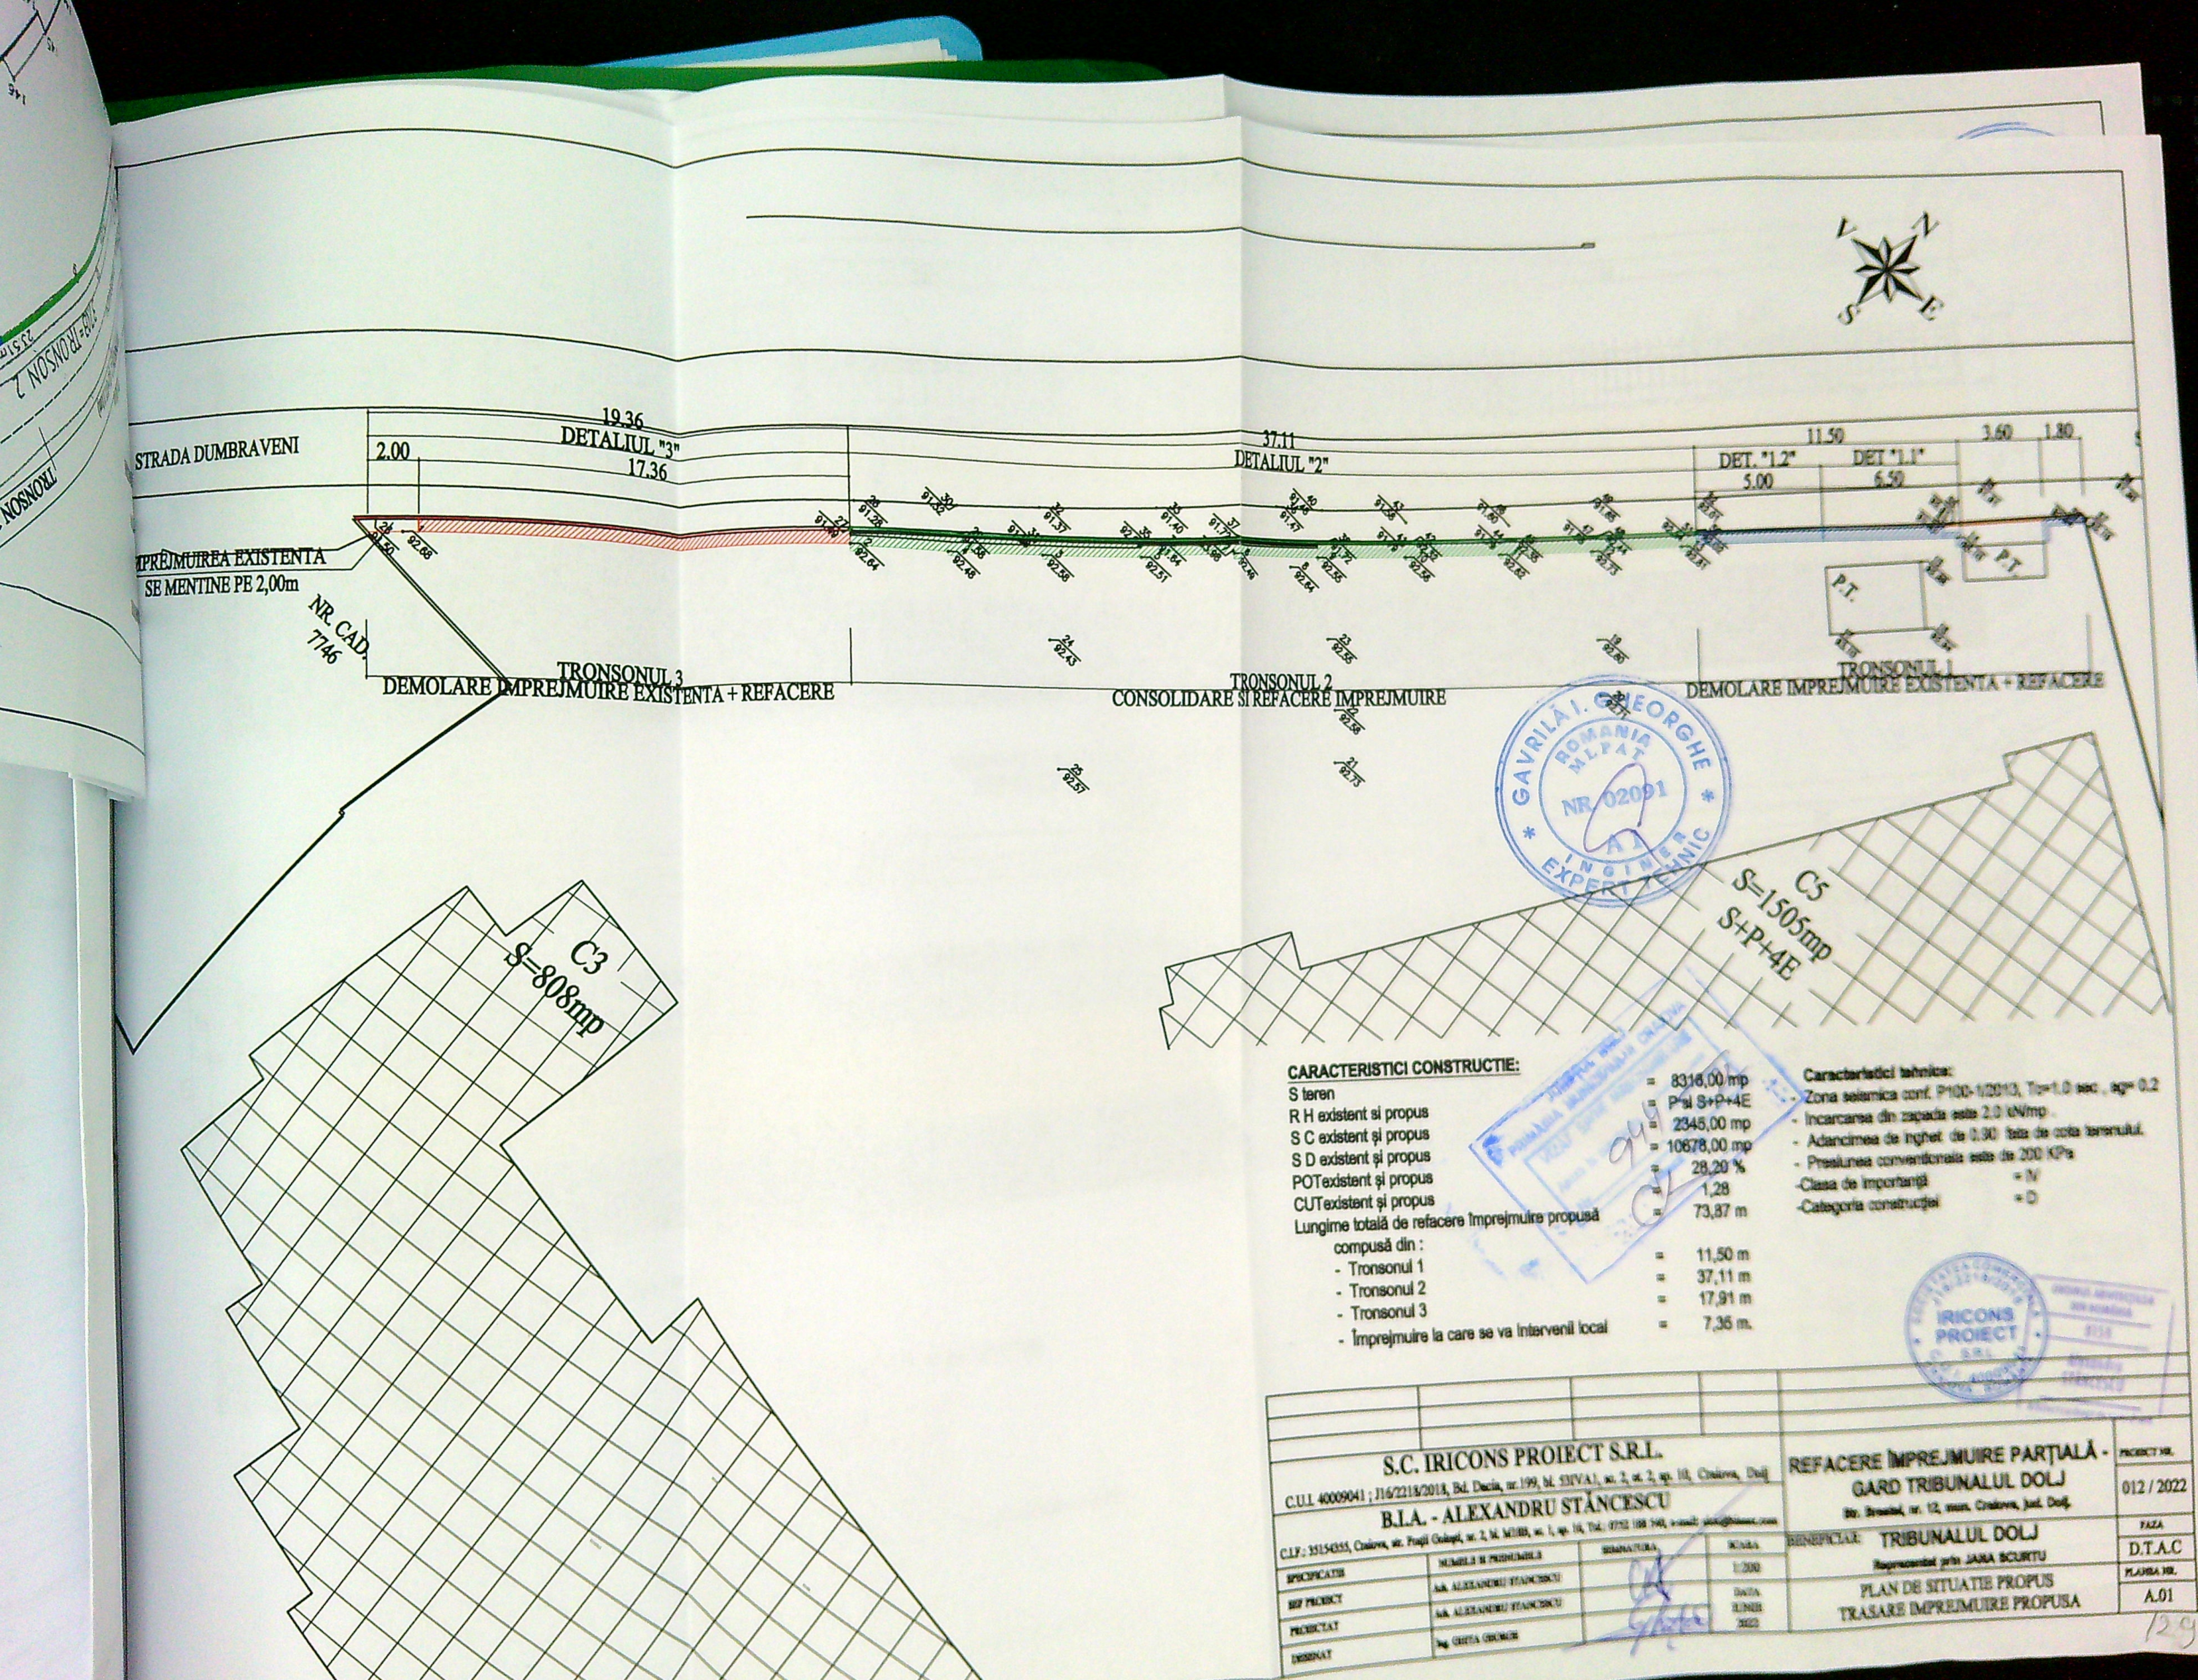

CARACTERISTICI CONSTRUCTIE:

- S teren = 8318,00 mp
- R H existent si propus = P+1 S+P+4E
- S C existent si propus = 2345,00 mp
- S D existent si propus = 10878,00 mp
- POT existent si propus = 28,20 %
- CUT existent si propus = 1,28
- Lungime totală de refacere Imprejmuire propusă = 73,87 m
- compusă din :
 - Tronsonul 1 = 11,50 m
 - Tronsonul 2 = 37,11 m
 - Tronsonul 3 = 17,91 m
 - Imprejmuire la care se va interveni local = 7,36 m.

- Caracteristici tehnice:**
- Zona seismică conf. P100-1/2013, $T_b=1.0$ sec., $a_g=0.2$
 - Incarcarea din zapada este 2.0 kN/mp
 - Adancimea de inghet de 0.30 fata de cota terenului.
 - Presiunea conventionala este de 200 KPa
 - Clasa de importanta = IV
 - Categoria constructiei = D


S.C. IRICONS PROIECT S.R.L.				REFACERE ÎMPREJMUIRE PARȚIALĂ -		PROIECT NR.
C.U.I. 40009041 ; J16/2218/2018, Bd. Dacia, nr.199, bl. SIVIA, et. 2, et. 2, ap. 10, Craiova, Dolj				GARD TRIBUNALUL DOLJ		012 / 2022
B.I.A. - ALEXANDRU STĂNCESCU				BENEFICIAR: TRIBUNALUL DOLJ		FAZA
C.I.F.: 35154355, Craiova, str. Pușii Colopți, nr. 2, bl. MUREȘ, et. 1, ap. 16, Tel.: 0722 188 740, e-mail: alexandru.stancescu@iricons.ro				Reprezentat prin JANA SCURTU		D.T.A.C
SPICICAT	NUMELE SI PRENUMELE	SIGNATURA	SCALA	PLAN DE SITUATIE PROPUȘ		PLAMBA NR.
IMP. PROIECT	SA. ALEXANDRU STĂNCESCU		1:200	TRASARE ÎMPREJMUIRE PROPUȘA		A.01
PREZENTAT	SA. ALEXANDRU STĂNCESCU		DATA 2022			
DESINAT	Ing. CRISTINA CRUMBEA					

DESFASURARE IMPREJMUIRE PROPUSA - TRONSON 1

VEDERE DIN STRADA DUMBRAVENI

scara 1:50

1685

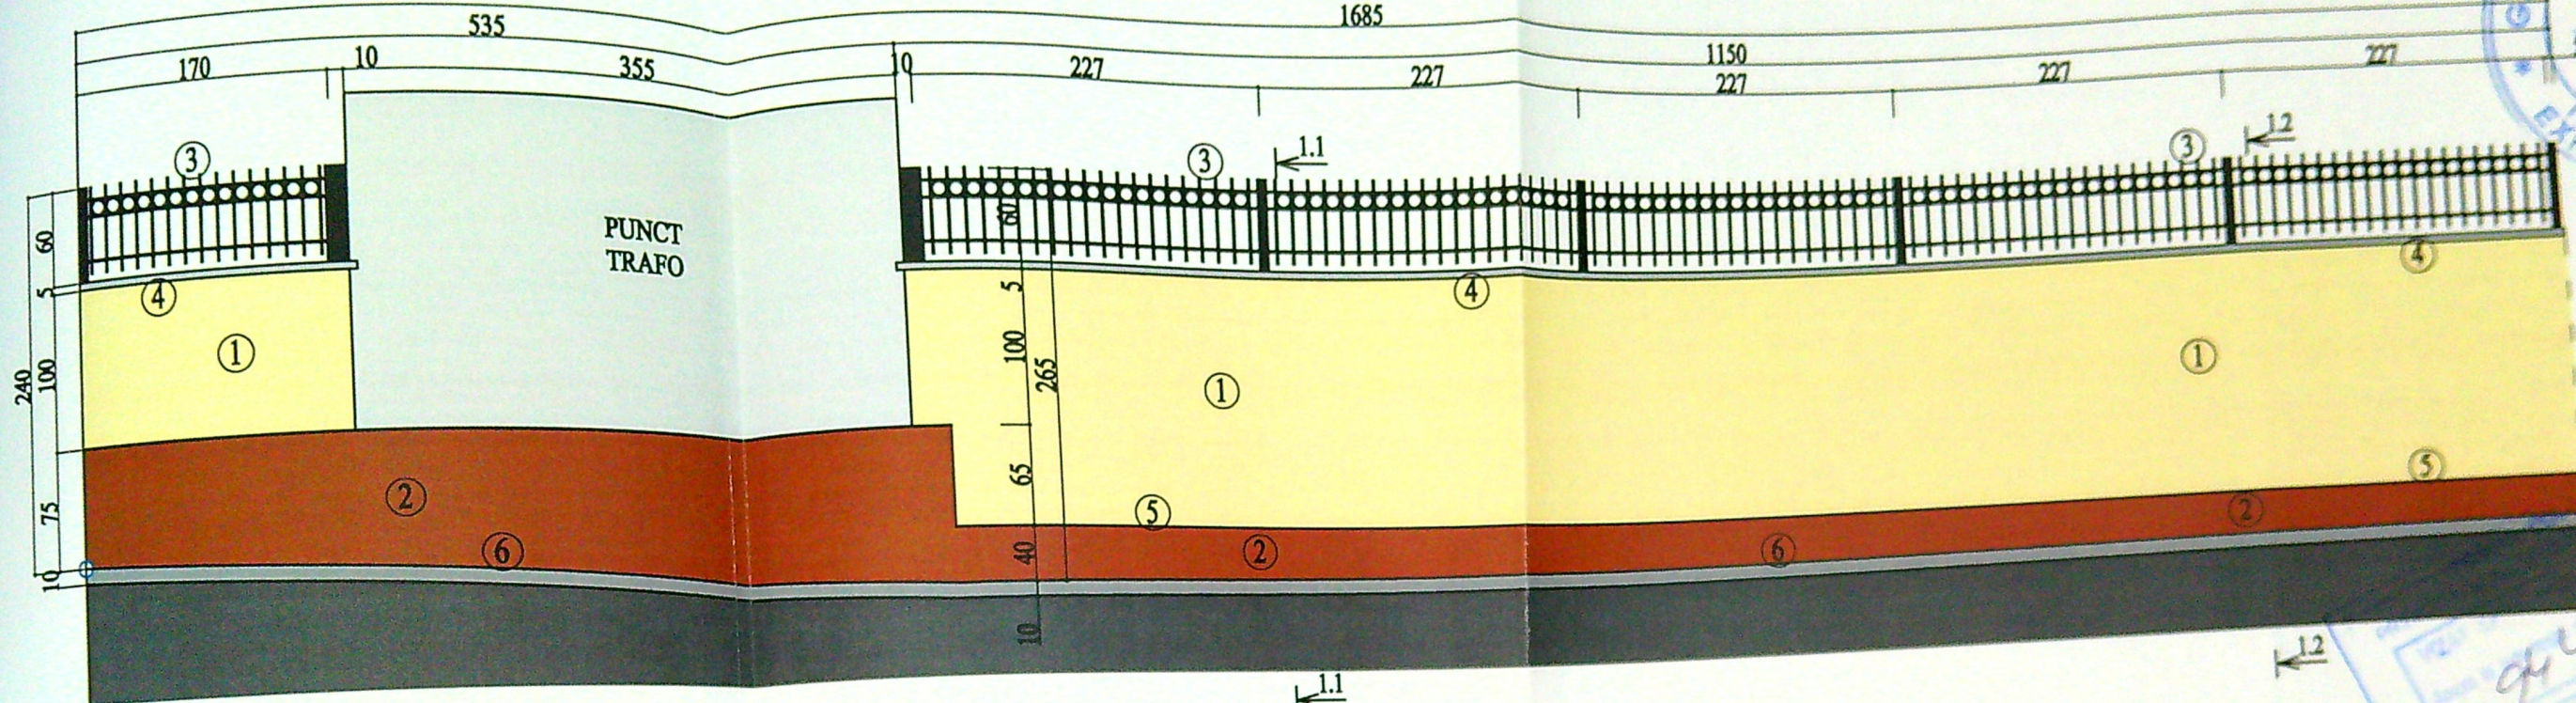


DESFASURARE IMPREJMUIRE PROPUSA - TRONSON 1

VEDERE DIN INTERIORUL AMPLASAMENTULUI

scara 1:50

1685

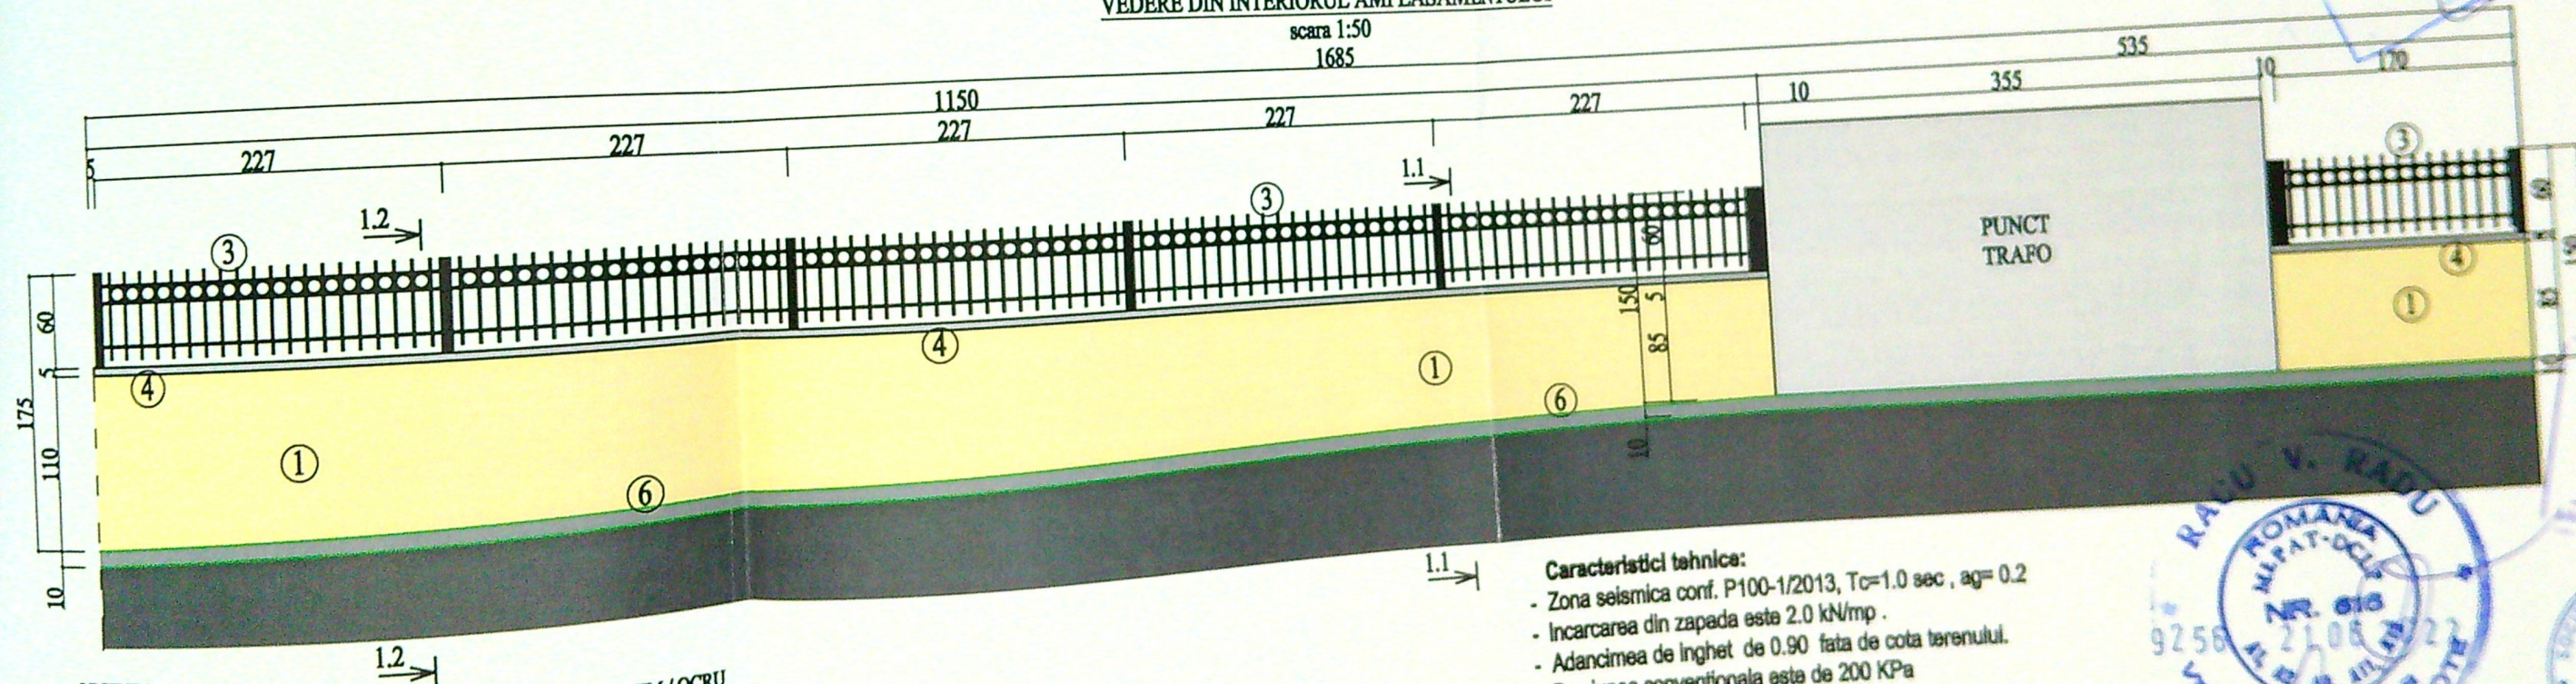

LEGENDA

- ① TENCUIALA SCLIVISTA + VOPSEA LAVABILA DE EXTERIOR - CREM / OCRU
- ② TENCUIALA DECORATIVA MOZAIKATA PENTRU SOCLU
- ③ PANOU DE GARD DIN FIER SEMIFORJAT - NEGRU
- ④ GLAF TRUNAT DIN MOZAIK DIN PIATRA NATURALA - GRI
- ⑤ GLAF DIN TABLA ZINCATA VOPSITA - NEGRU
- ⑥ TROTUAR PROPUȘ DIN BETON SIMPLU

CARACTERISTICI CONSTRUCTIE:

S teren
R H existent si propus
S C existent și propus
S D existent și propus
POT existent și propus
CUT existent și propus
Lungime totală de refacere împrejmuire propusă
compusă din :
- Tronsonul 1
- Tronsonul 2
- Tronsonul 3
- Împrejmuire la care se va interveni local

= 8316,00 mp
= P si S+P+4E
= 2345,00 mp
= 10678,00 mp
= 28,20 %
= 1,28
= 73,87 m
= 11,50 m
= 37,11 m
= 17,91 m
= 7,35 m


Caracteristici tehnice:

- Zona seismică conf. P100-1/2013, $T_c=1.0$ sec, $a_g=0.2$
- Încărcarea din zapada este 2.0 kN/mp.
- Adâncimea de îngheț de 0.90 fata de cota terenului.
- Presiunea convențională este de 200 KPa
- Clasa de importanță = IV
- Categoria construcției = D

-Categoria constructiei									




DESFASURARE IMPREJMUIRE PROPUSA - TRONSON 2
VEDERE DIN STRADA DUMBRAVENI
scara 1:50

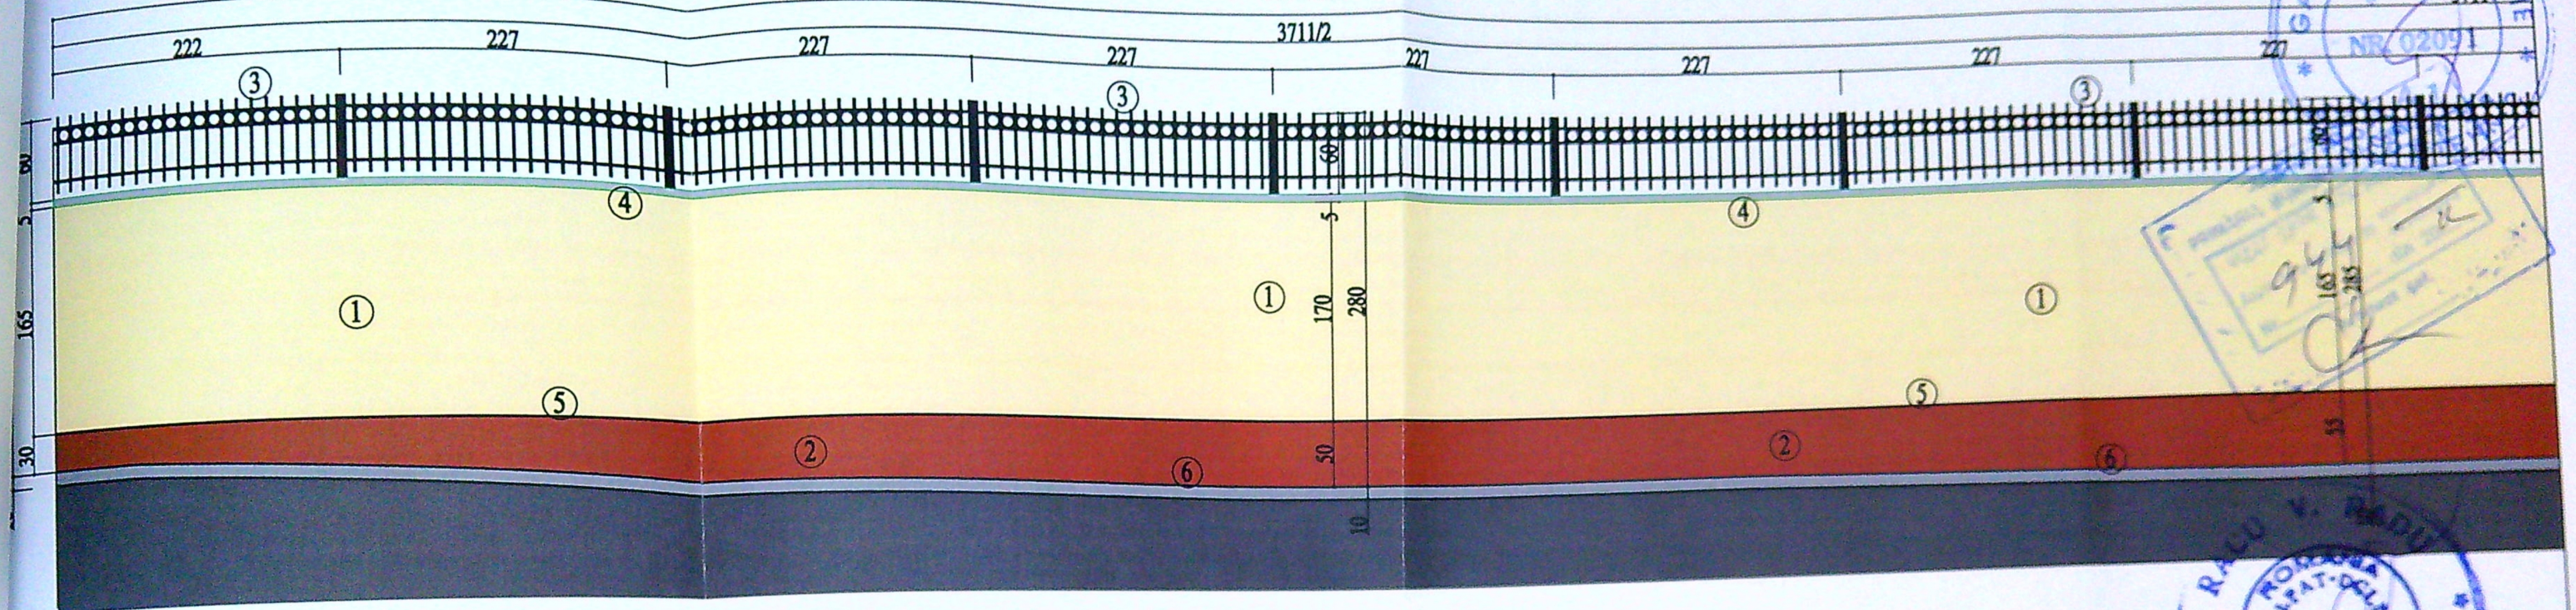

LEGENDA

- ① TENCUIALA SCLIVISITA + VOPSEA LAVABILA DE EXTERIOR - CREM / OCRU
- ② TENCUIALA DECORATIVA MOZAICATA PENTRU SOCLU
- ③ PANOUL DE GARD DIN FIER SEMIFORJAT - NEGRU
- ④ GLAF TRUNAT DIN MOZAIC DIN PIATRA NATURALA - GRI
- ⑤ GLAF DIN TABLA ZINCATA VOPSITA - NEGRU
- ⑥ TROTUAR PROPUS DIN BETON SIMPLU

DESFASURARE IMPREJMUIRE PROPUSA - TRONSON 2
VEDERE DIN STRADA DUMBRAVENI
scara 1:50

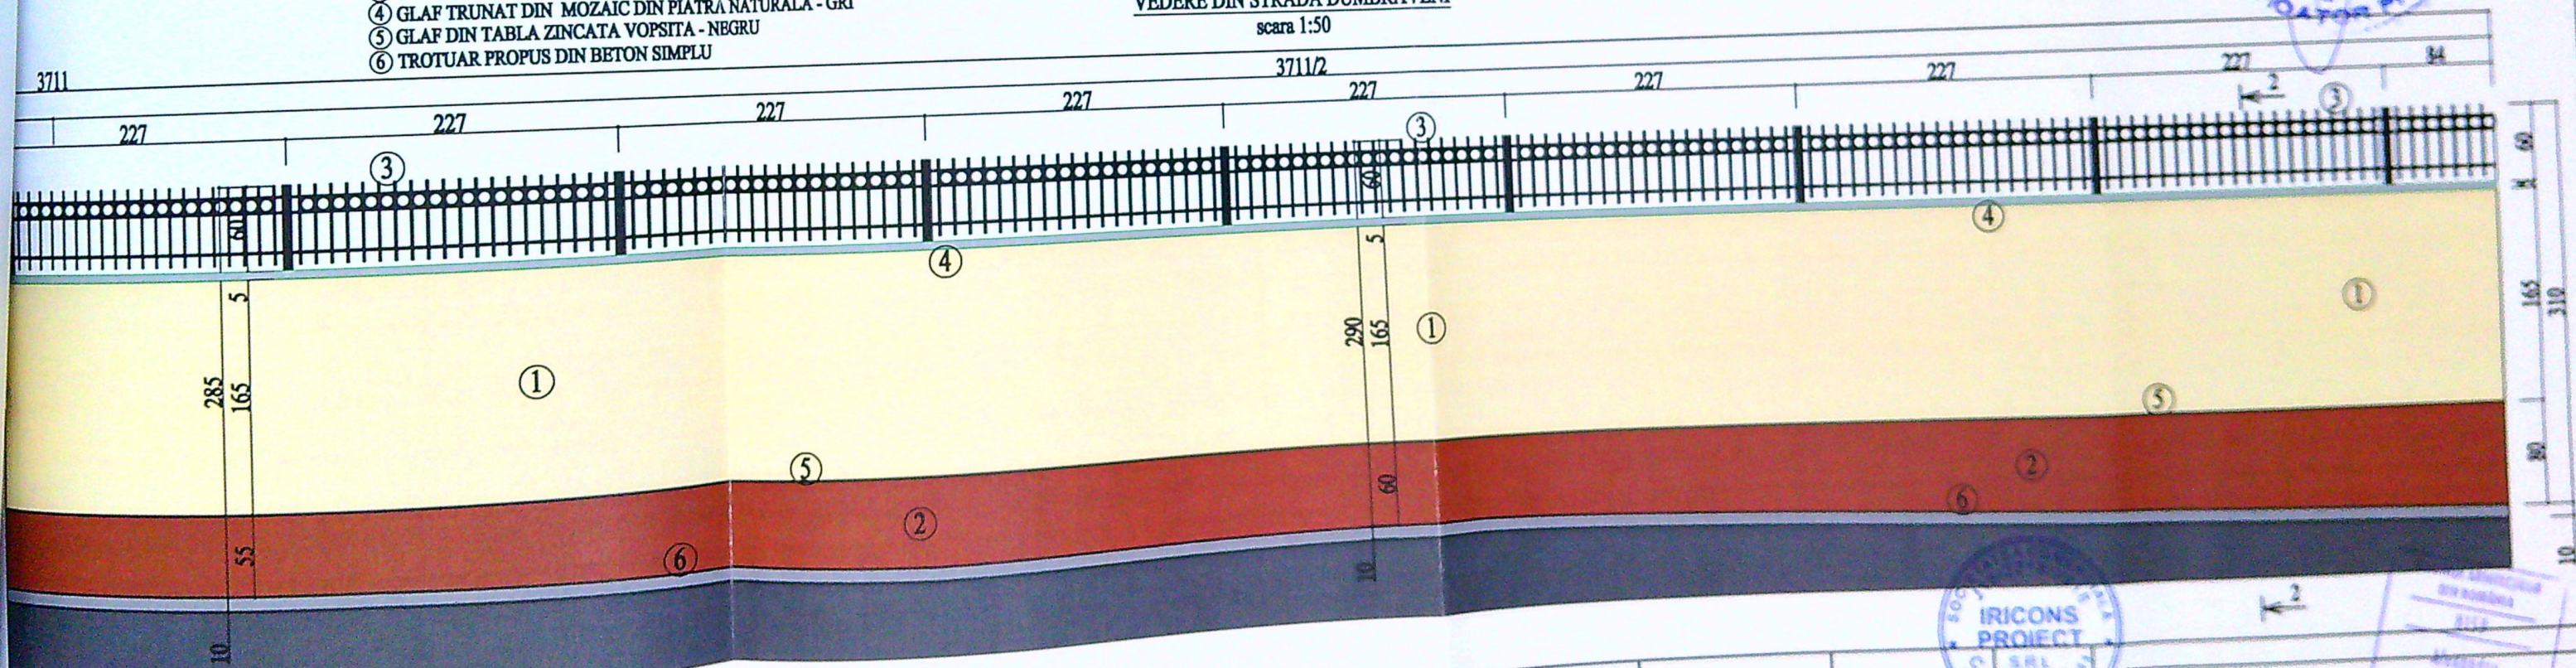

CARACTERISTICI CONSTRUCTIE:

S teren
R H existent si propus
S C existent si propus
POT existent si propus
CUT existent si propus
Lungime totală de refacere împrejmuire propusă

= 8316,00 mp
= P si S+P+4E
= 2345,00 mp
= 10678,00 mp
= 28,20 %
= 1,28
= 73,87 m

Caracteristici tehnice:
- Zona seismică conf. P100-1/2013, $T_c=1.0$ sec, $a_g=0.2$
- Incarcarea din zapada este 2.0 kN/mp.
- Adancimea de inghet de 0.90 fata de cota terenului.
- Presiunea conventionala este de 200 KPa
- Clasa de importantă = IV
- Categoria construcției = D


= 11,50 m
= 37,11 m
= 17,91 m
= 25,5 m

compusă din :
- Tronsonul 1
- Tronsonul 2

S.C. IRICONS PROIECT S.R.L.				REFACERE ÎMPREJMUIRE PARȚIALĂ -		PROIECT NR.
C.U.I. 40009041 ; 116/2218/2018, Bd. Dacia, nr.199, bl. SIVIAI, et. 2, et. 3, ap. 10, Craiova, Dolj				GARD TRIBUNALUL DOLJ		012 / 2022
B.I.A. - ALEXANDRU STĂNCESCU				Str. Siretului, nr. 12, mun. Craiova, Jud. Dolj.		
C.I.F. 35154355, Craiova, str. Pușii Colapt, nr. 2, bl. MEIJA, et. 1, ap. 16, Tel: 0752 188 140, e-mail: aldo@iricons.com				BENEFICIAR: TRIBUNALUL DOLJ		PAGA
				Reprezentat prin JANA SCURTU		D.T.A.C
SPECIFICATIE				NUMELE SI PRENUMELE		PLANUL NR.
DEF. PROIECT				REMANENȚA		A.05
PROIECTAT				SCARA		
DESIGNAT				DATA		
				EUNIE		
				2022		

DESFASURARE IMPREJMUIRE PROPUSA - TRONSON 3
VEDERE DIN STRADA DUMBRAVENI

scara 1:50
1936

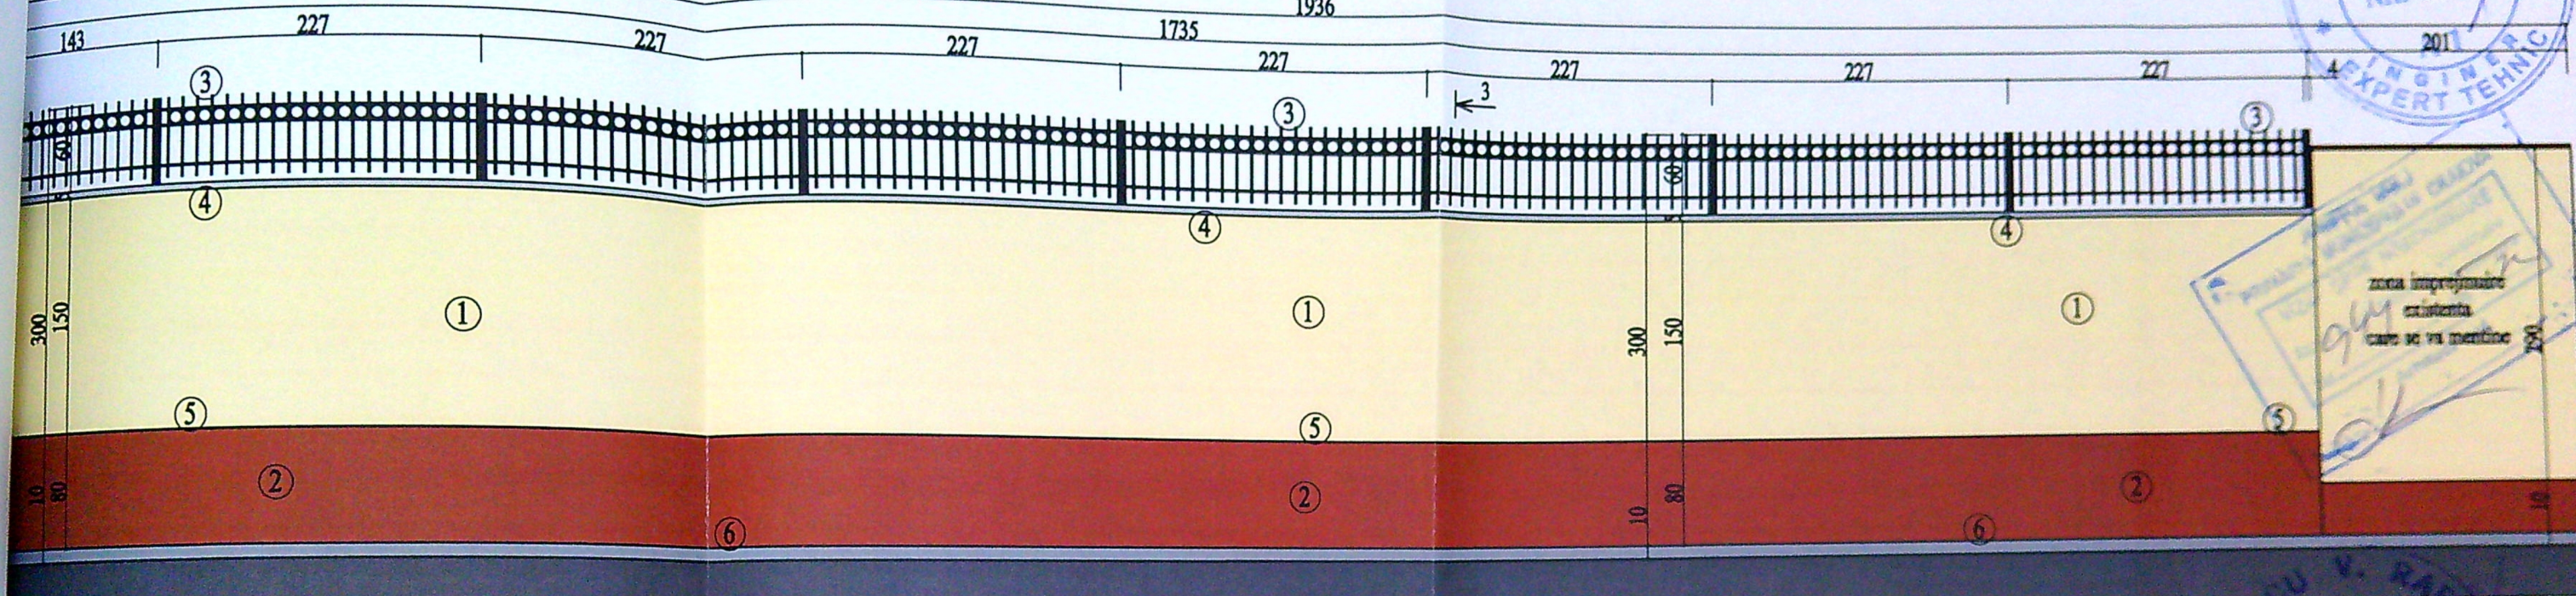


LEGENDA

- ① TENCUIALA SCLIVISITA + VOPSEA LAVABILA DE EXTERIOR - CREM / OCRU
- ② TENCUIALA DECORATIVA MOZAICATA PENTRU SOCLU
- ③ PANOU DE GARD DIN FIER SEMIFORJAT - NEGRU
- ④ GLAF TRUNAT DIN MOZAIC DIN PIATRA NATURALA - GRI
- ⑤ GLAF DIN TABLA ZINCATA VOPSITA - NEGRU
- ⑥ TROTUAR PROPUS DIN BETON SIMPLU

DESFASURARE IMPREJMUIRE PROPUSA - TRONSON 3
VEDERE DIN INTERIORUL AMPLASAMENTULUI

scara 1:50
1936

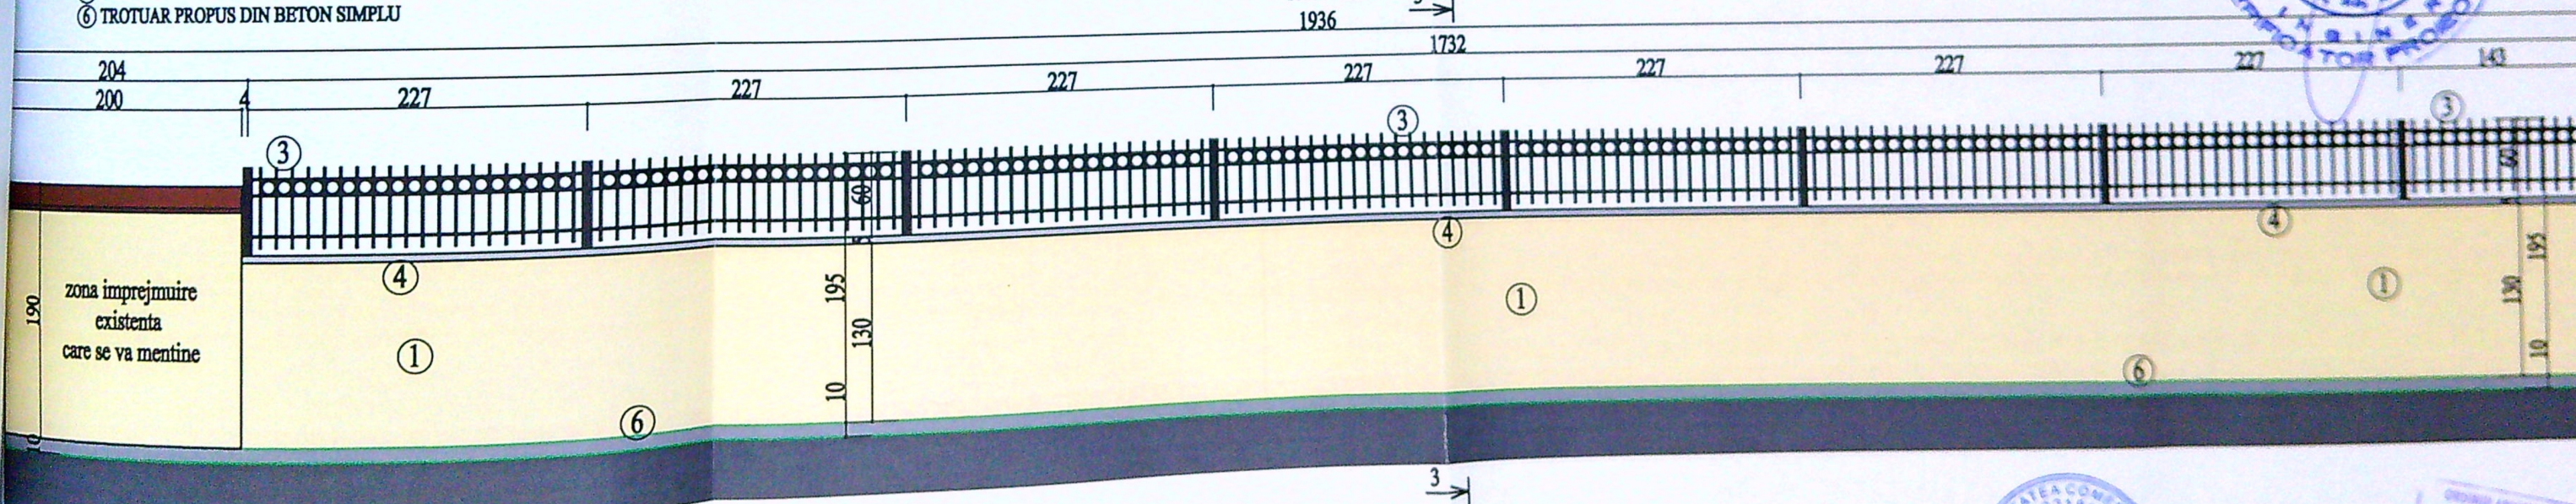

CARACTERISTICI CONSTRUCTIE:

S teren
R H existent si propus
S C existent si propus
S D existent si propus
POT existent si propus
CUT existent si propus
Lungime totală de refacere împrejmuire propusă
compusă din :
- Tronsonul 1

= 8316,00 mp
= P si S+P+4E
= 2345,00 mp
= 10678,00 mp
= 28,20 %
= 1,28
= 73,87 m
= 11,50 m
= 37,11 m
= 27,01 m

Caracteristici tehnice:

- Zona seismică conf. P100-1/2013, $T_c=1.0$ sec, $ag=0.2$
- Incarcarea din zapada este 2.0 kN/mp.
- Adancimea de inghet de 0.90 fata de cota terenului.
- Presiunea conventionala este de 200 KPa
- Clasa de importantă = IV
- Categoría construcției = D

S.C. IRICONS PROIECT S.R.L.			REFACERE ÎMPREJMUIRE PARȚIALĂ -		PROIECT NR.
C.U.I. 40009041 ; J16/2218/2018, Bd. Dacia, nr.199, bl. SIVIAI, et. 2, et. 2, ap. 10, Craiova, Dolj			GARD TRIBUNALUL DOLJ		012/2022
B.I.A. - ALEXANDRU STĂNCESCU			Str. Brevetelor, nr. 12, mun. Craiova, Jud. Dolj		FAZA
C.I.F.: 35154355, Craiova, str. Poștii Oalești, nr. 2, bl. MIER, et. 1, ap. 10, Tel.: 0752 189 340, e-mail: srau@iricons.com			BENEFICIAR: TRIBUNALUL DOLJ		D.T.A.C.
SPECIFICATII			Reprezentat prin JANA SCURTU		PLANȘA NR.
SOP PROIECT			DESFASURARE ÎMPREJMUIRE PROPUSA		A.08
PROIECTAT			TRONSON 3		
DESINAT					