


# PLAN DE ANSAMBLU

SCARA 1:2000

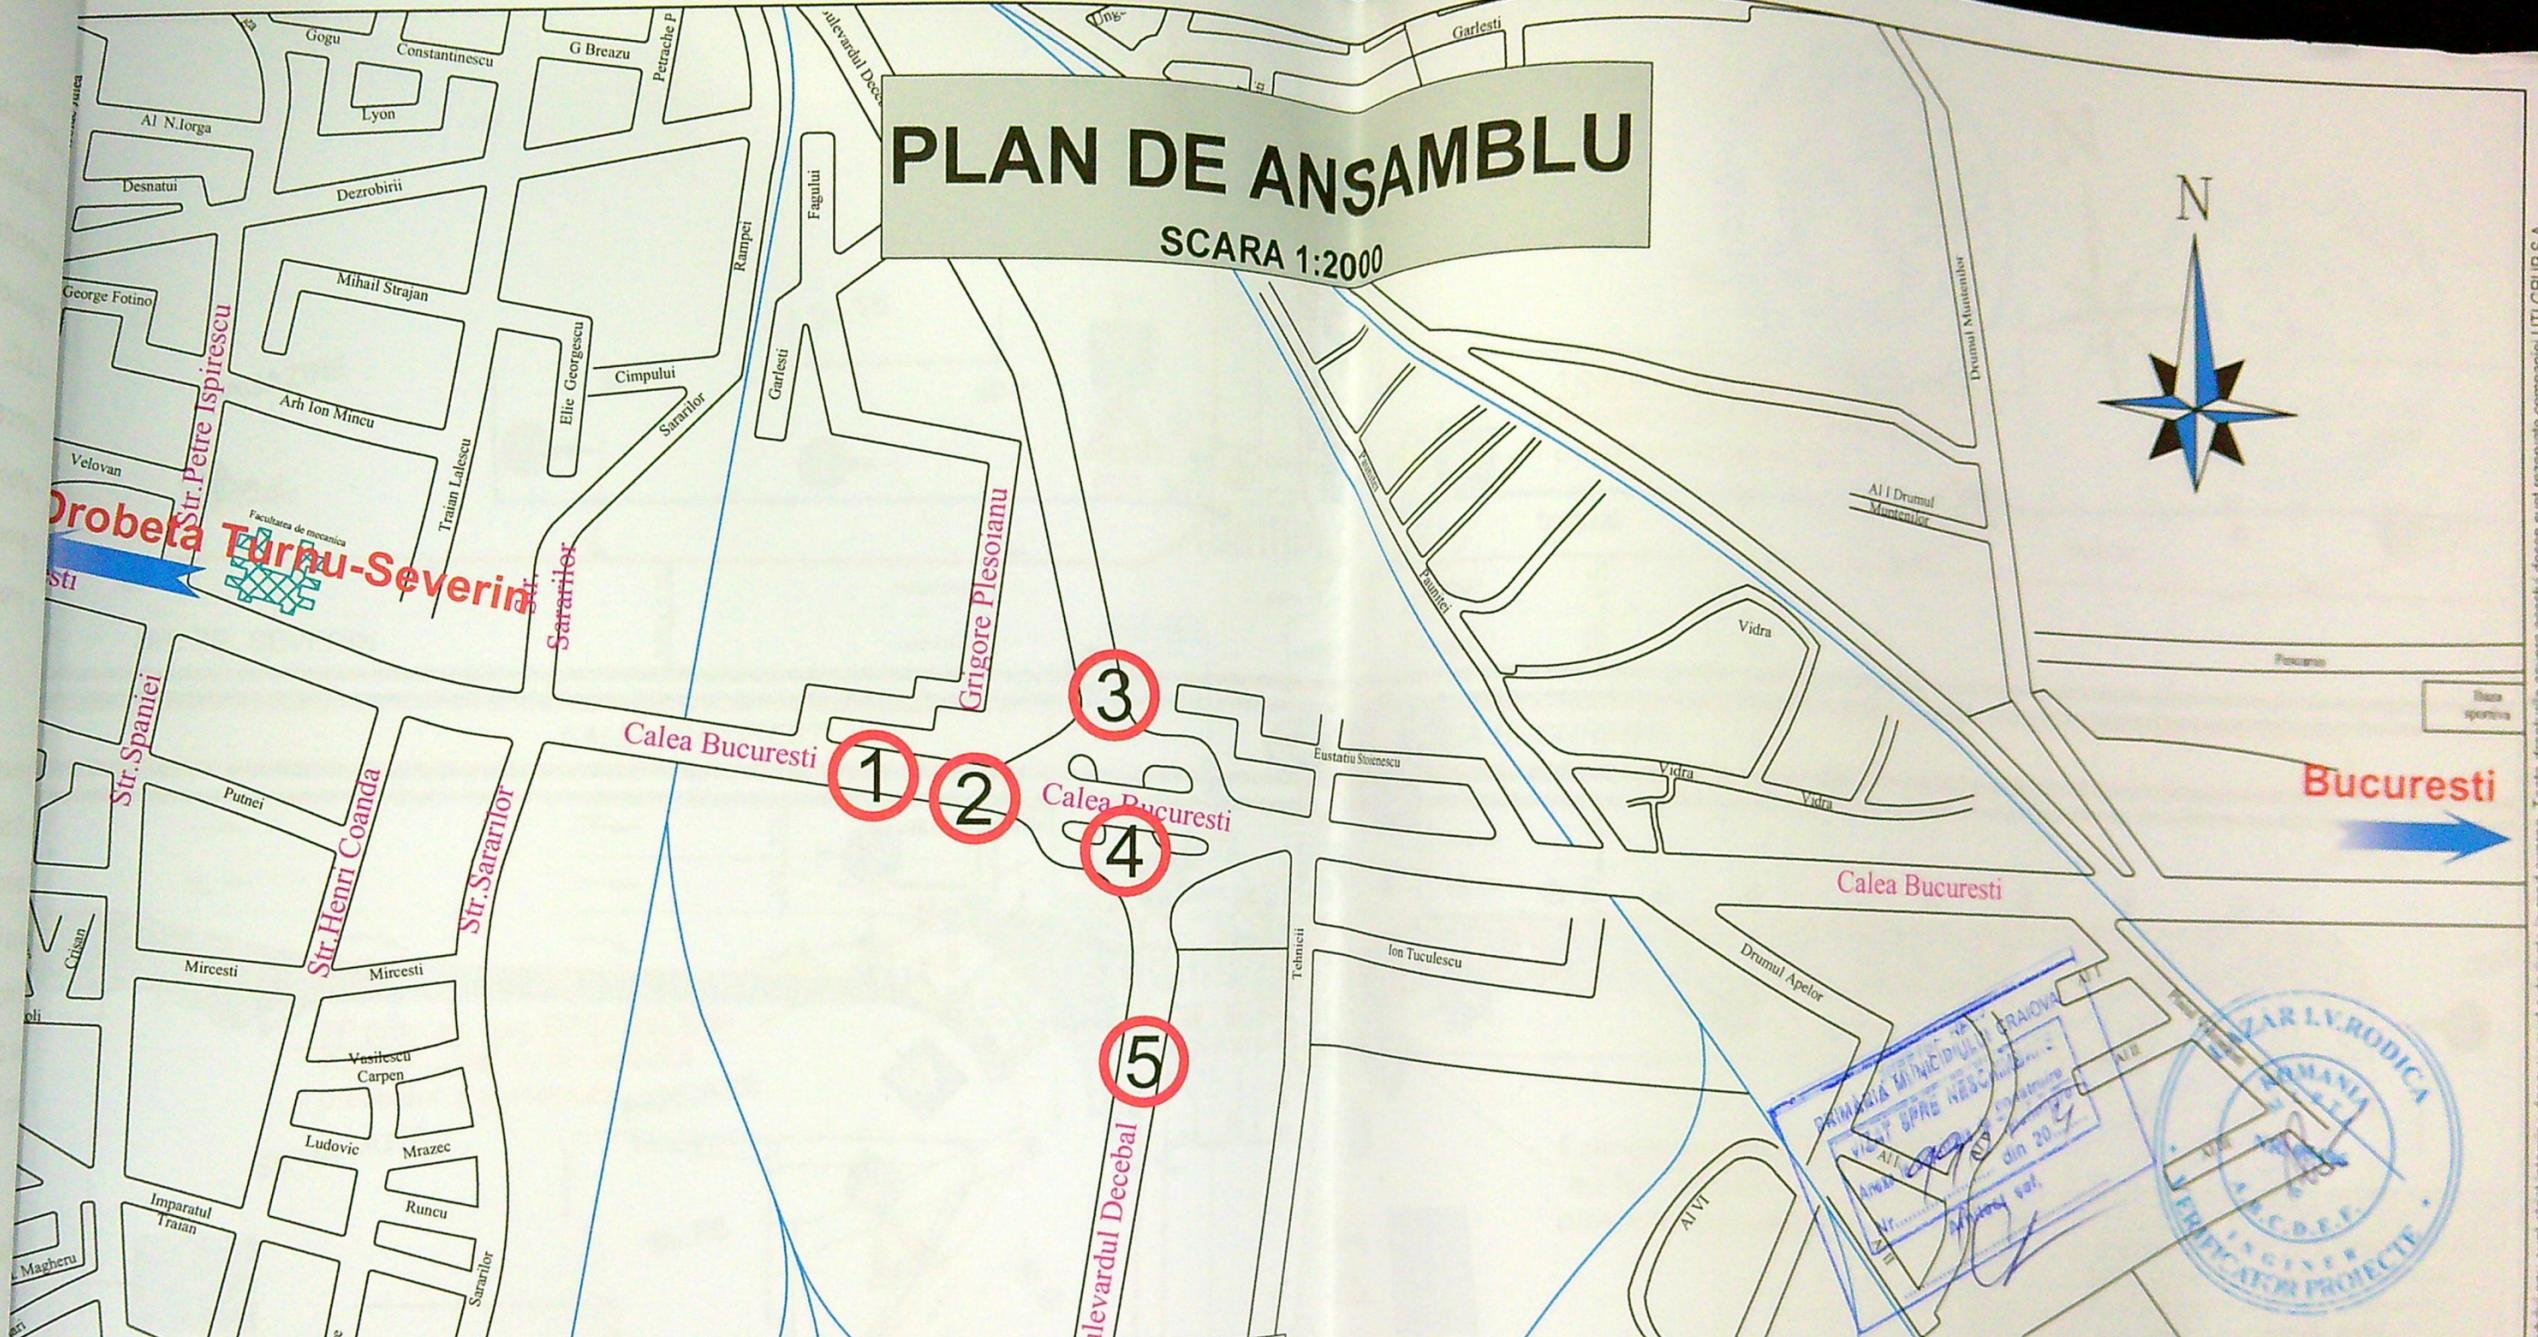

## LEGENDA

- 1 Intersectia: Calea Bucuresti - Electroputere Mall
- 2 Intersectia: Calea Bucuresti - Str. Grigore Plesoianu
- 3 Trecere pietoni 1: Bd. Decebal-Pasaj Electroputere
- 4 Trecere pietoni 2: Bd. Decebal-Pasaj Electroputere
- 5 Intersectia: Bd. Decebal - Electroputere Mall

Ind.	Descriere	Intocmit	Verificat	Aprobat	Data
Verificator	Nume	Semnatura	Cerinta	Referat de verificare/Raport de expertiza tehnica titlu/nr./data	
Proiectat	D. Mitoseru	<i>Mit5</i>	Verificat C. Tohanean	Aprobat D. Nastase	<i>SV</i>
Desenat	D. Mitoseru		Data martie 2021	Scara	1:1000
Beneficiar:		Municipiul Craiova		Faza P.A.C.	
Proiectant de specialitate:		UTI Craiova		Revizie 0	
		Denumire plansa: PLAN DE ANSAMBLU Lucrari de semaforizare si detectie trafic		Plansa 1/1	
		2101.001-020			

Acest proiect este realizat în cadrul proiectului "Extinderea sistemului de management al traficului prin integrarea de noi intersecții semaforizate cu funcționarea în regim adaptiv și sistem de comunicații - Etapa 1, Faza 1 și Faza 2" în cadrul proiectului "Proiect integrat de modernizare a Sistemului de Transport Public cu Tramvaiul în Municipiul Craiova - MOTRIC-T1", cod SMIS 129159.