
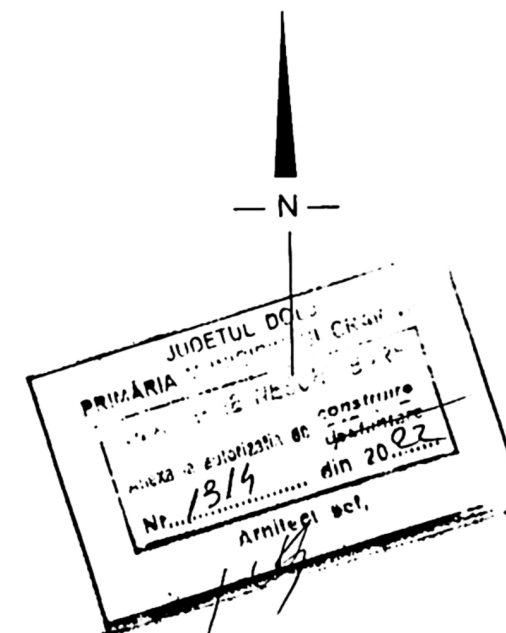


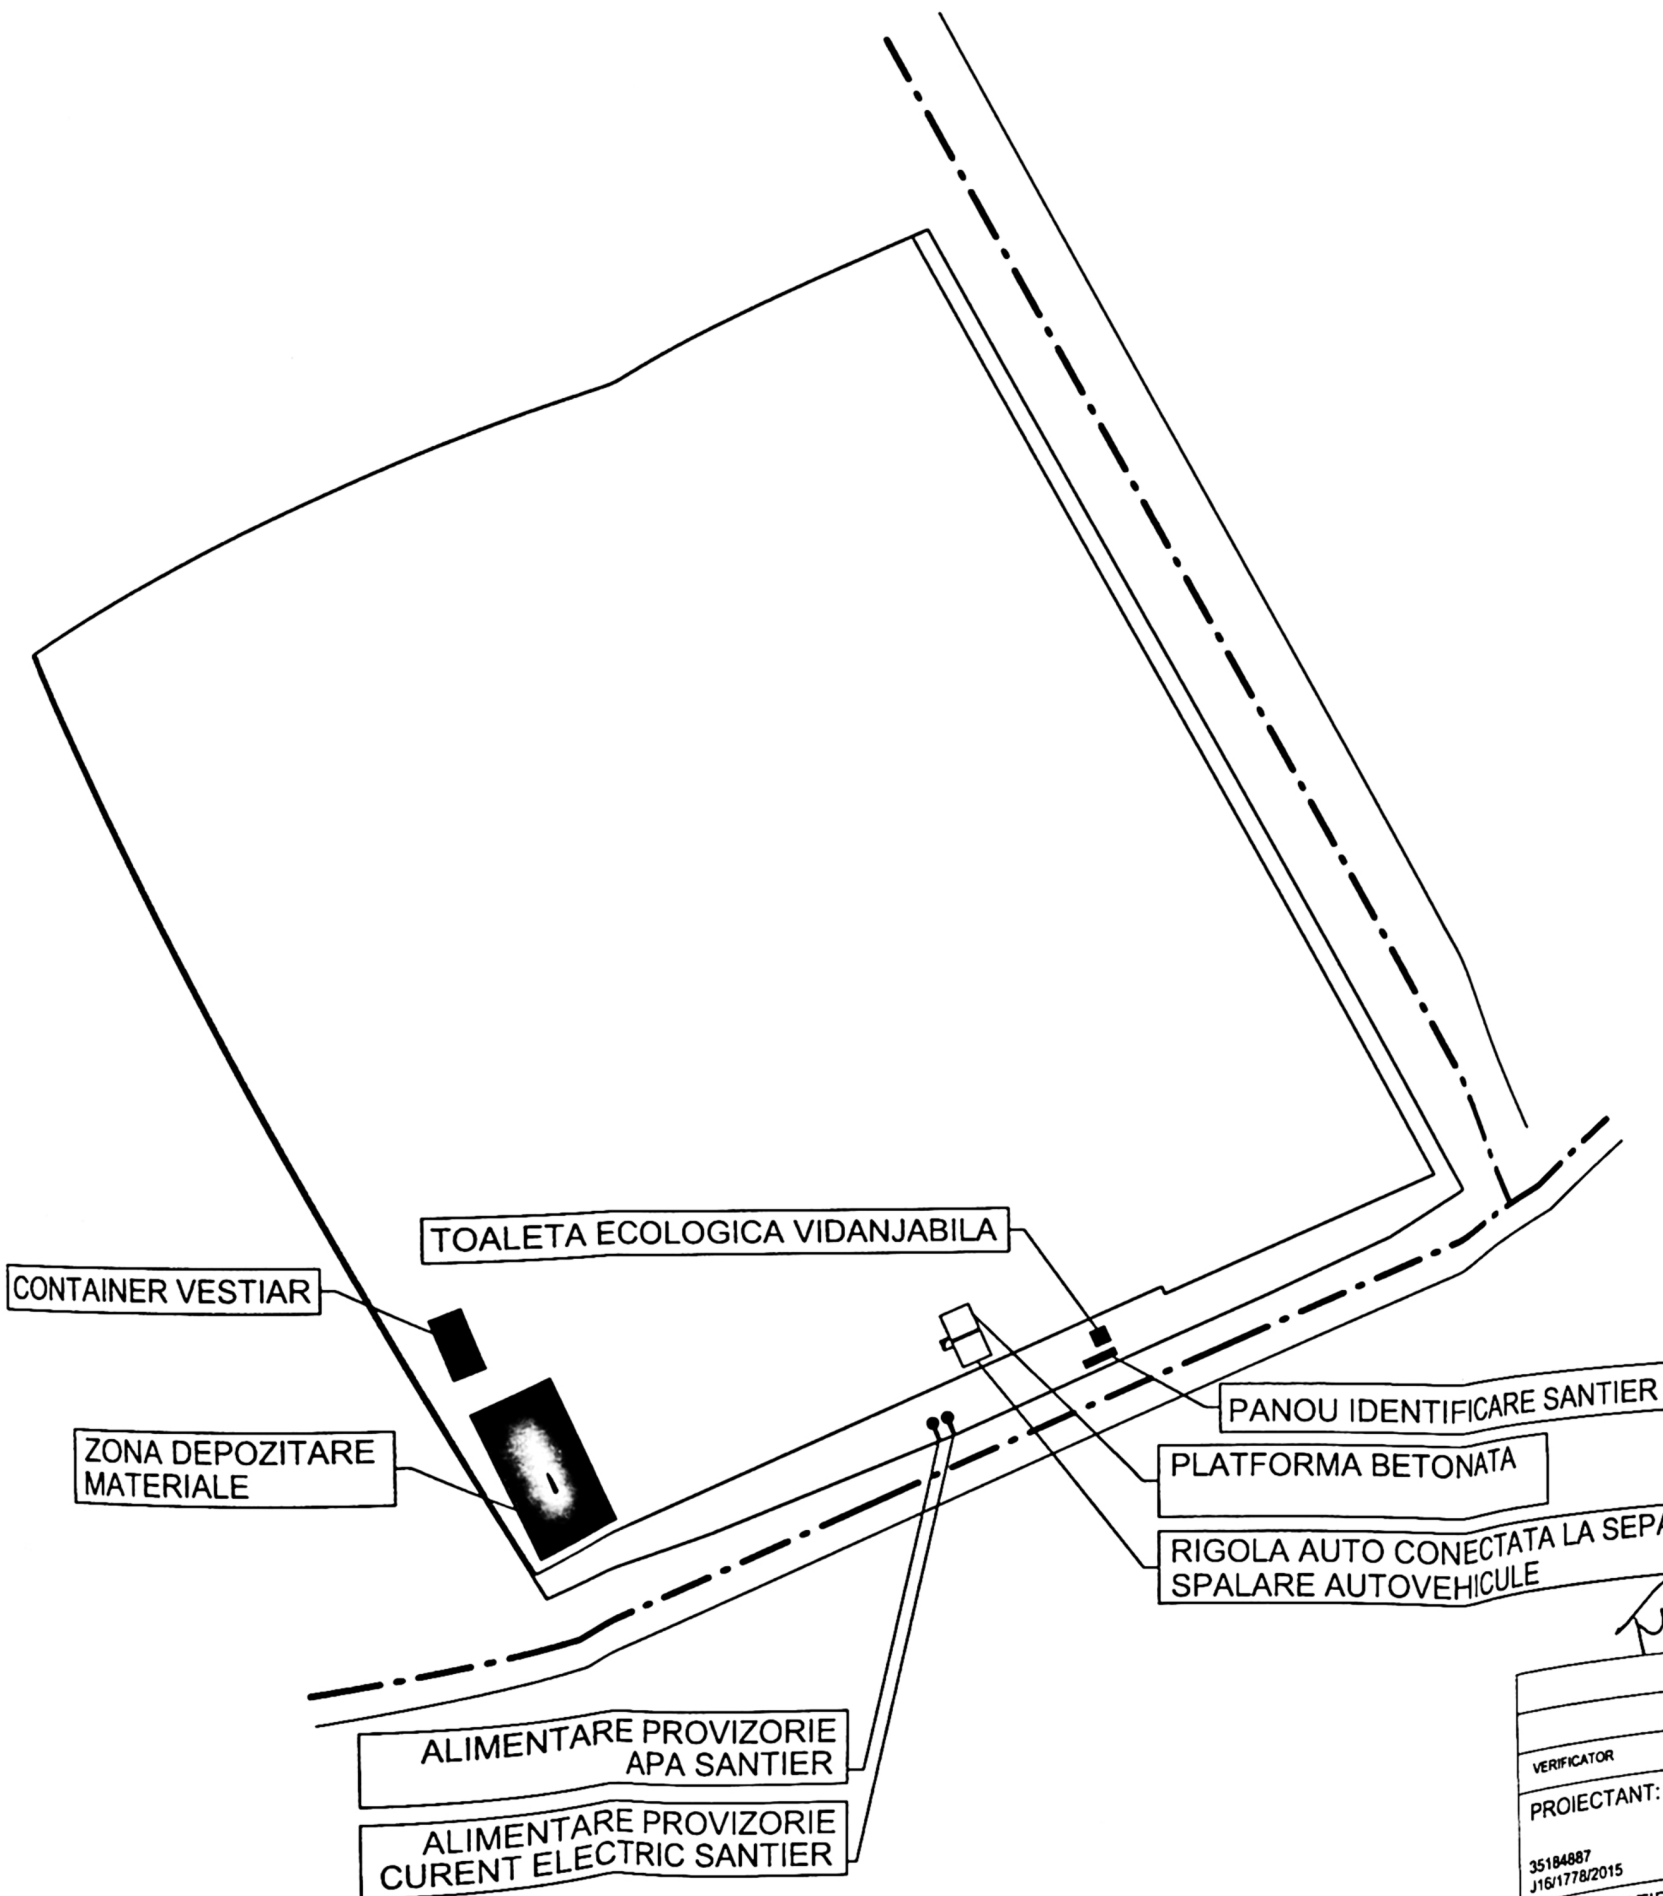

PLAN ORGANIZARE DE SANTIER sc. 1:500

LEGENDA:

- Teren proprietate CARS UNO SRL PRIN ADMINISTRATOR DRAGOMIR GABRIEL-EMILIAN
Stere = 4239 m²
- IMPREJMUIRE PE LIMITA DE PROPRIETATE, DIN PLASA BORDURATA PE DISTANTA TOTALA DE 127.63 ml
- IMPREJMUIRE PE LIMITA DE PROPRIETATE, DIN PREFABRICATE BETON PE DISTANTA TOTALA DE 64.59 ml
- Alimentare provizorie curent electric santier
- Alimentare provizorie apa santier
- Panou identificare santier
- Containere
- Zona depozitare materiale
- Toaleta ecologica vidanjabila
- Platforma betonata spalare autovehicule cu rigola auto conectata la separator de hidrocarburi

VERIFICATOR		NUME	SEMNAȚURA	CERINȚA	REFERAT / EXPERTIZĂ NR. / DATA	PROIECT NR.
PROIECTANT:		LM ARCHITECTURE S.R.L.			BENEFICIARI:	04/2022
35184887 J16/1778/2015					CARS UNO SRL PRIN ADMINISTRATOR DRAGOMIR GABRIEL-EMILIAN	FAZA:
SPECIFICAȚIE	NUME	SEMNAȚURA	SCARA:	TITLUL PROIECTULUI:	D.T.A.C	PLANȘA NR.
ȘEF PROIECT	Arh. Luiza Manda		1:500	CONSTRUIRE ÎMPREJMUIRE TEREN		
PROIECTAT	Arh. Luiza Manda		DATA:	ADRESA: Târlăuș 75, Parcelele 13, 14, 15, 16, 18/1, Loc. Craiova, Jud. Dolj		
DESENAT	Arh. Luiza Manda		iulie 2022	TITLUL PLANȘEI:		
				PLAN ORGANIZARE DE SANTIER		A 03- A3

Acest proiect este proprietatea LM ARCHITECTURE și asupra sa funcționează legea copyright-ului. El nu poate fi folosit în scopuri sau în parte ale sale decât cu aprobarea scrisă a firmei LM ARCHITECTURE. Orică modificare ulterioară a proiectului face fără înștiințarea și aprobarea scrisă a proiectantului îl absolve pe acesta de orice răspundere.

În fața construcției de teren înainte de începerea lucrărilor de execuție, se vor verifica distanțele față de limitele de proprietate și retragerile impuse prin avize și autorizația de construire, prin gura investitorului prin dingurile de șanț și a executanților lucrării.

Pentru orice neconcordanță constatată față de planurile autorizate, proiectantul trebuie anunțat în scris, înainte de începerea lucrărilor de construire. În caz contrar, proiectantul nu își asumă responsabilitatea pentru remediarea deficiențelor.