

LEGENDĂ

LIMITĂ PROPRIETATE

AX CALE ACCES

CONSTRUCȚII EXISTENTE

CORP C1 CONSTRUCȚIE DESFIINȚATĂ CONFORM A.C. 400/09.05.2024 P.V.T.L. 375010/15.11.2024 ȘI CONFORM A.C. 137/21.02.2025

CORP C3, C4, C5 - CONSTRUCȚII CE NU MAI EXISTĂ PE TEREN CONFORM NOTĂ DE CONSTATARE NR. 55519/2023

CONSTRUCȚIE PROPUȘĂ PLATFORMĂ ACOPERITĂ PENTRU DEPOZITAREA MATERIALULUI ANTIDEREPANT

ACCES AUTO ȘI PIETONAL

LINEE ELECTRICĂ AERIANĂ

LINE DE CALE FERATĂ

PLATFORMĂ CAROSABILĂ PROPUȘĂ

SPAȚIU VERDE

DATE TEHNICE

Teren = 6000 m² din acte și 5390 m² din măsurători

construită totală existentă = 177,00 m² din care:

construită corp C2 = 177,00 m²

desfășurată totală existentă = 177,00 m² din care:

desfășurată corp C2 = 177,00 m²

P.T. existent = 3,283%

P.T. existent = 0,032

Regim de înălțime platformă acoperită pentru

depozitarea materialului antiderapant - parter;

construită platformă acoperită propusă = 797,95 m²

desfășurată platformă acoperită propusă = 797,95 m²

construită totală rezultată = 974,95 m² din care:

construită corp C2 = 177,00 m²

construită platformă acoperită propusă = 797,95 m²

desfășurată totală rezultată = 974,95 m² din care:

desfășurată corp C2 = 177,00 m²

desfășurată platformă acoperită propusă = 797,95 m²

P.T. propus = 18,088%;

P.T. propus = 0,180

Locuri de parcare pentru vehicule transport, manipulare și împrăștiere = 7

Locuri de parcare pentru autoturisme = 5

Platformă carosabilă propusă = 3783,66 m²

Spațiu verde = 631,24 m²

CORP C3, C4, C5 CE NU MAI EXISTĂ PE TEREN CONFORM NOTĂ DE CONSTATARE NR. 55519/2023

PLATFORMĂ ACOPERITĂ PENTRU DEPOZITAREA MATERIALULUI ANTIDEREPANT

S. construită = S. desfășurată = 797,95 m²

CATEGORIA DE IMPORTANȚĂ IV CLASA DE IMPORTANȚĂ IV GRADUL DE REZISTENȚĂ LA FOC -

VERIFICATOR/EXPERT NUME

NUME

REFERAT/EXPERTIZĂ NR./DATA

PROIECTANT GENERAL

PROIECTANT GENERAL

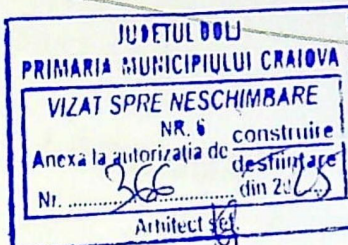

B. Date referitoare la construcții				
Cod.	Destinația	Suprafața construită la sol (mp)	Mentii	
C1	CIE	725	C1-CIE Subsol Parter + Parter + 2 Etaje Sc = 725 mp	
C2	CA	177	C2-CA Parter Sc=177 mp. Edificat în anul 1987. Fara Acte	
C3	CIE	18	C3-CIE Parter Sc=18 mp. Edificat în anul 1987. Fara Acte	
C4	CIE	84	C4-CIE Parter Sc=84 mp. Edificat în anul 1987. Fara Acte	
C5	CIE	81	C5-CIE Parter Sc=81 mp. Edificat în anul 1987. Fara Acte	
Total		1085		

INVENTAR COORDONATE STEREO 70


PUNCT	X	Y
C01	316137.860	404419.035
C02	316130.614	404460.406
C03	316150.118	404463.821
C04	316157.363	404422.451
P01	316189.329	404471.744
P02	316202.449	404400.210
P03	316196.496	404399.422
P04	316196.157	404401.395
P05	316180.676	404398.570
P06	316175.225	404393.304
P07	316168.240	404378.760
P08	316148.836	404368.221


DANIEL COSTI VLAD

RUXANDA BOGDAN

REFERAT/EXPERTIZĂ NR./DATA

Bogdan

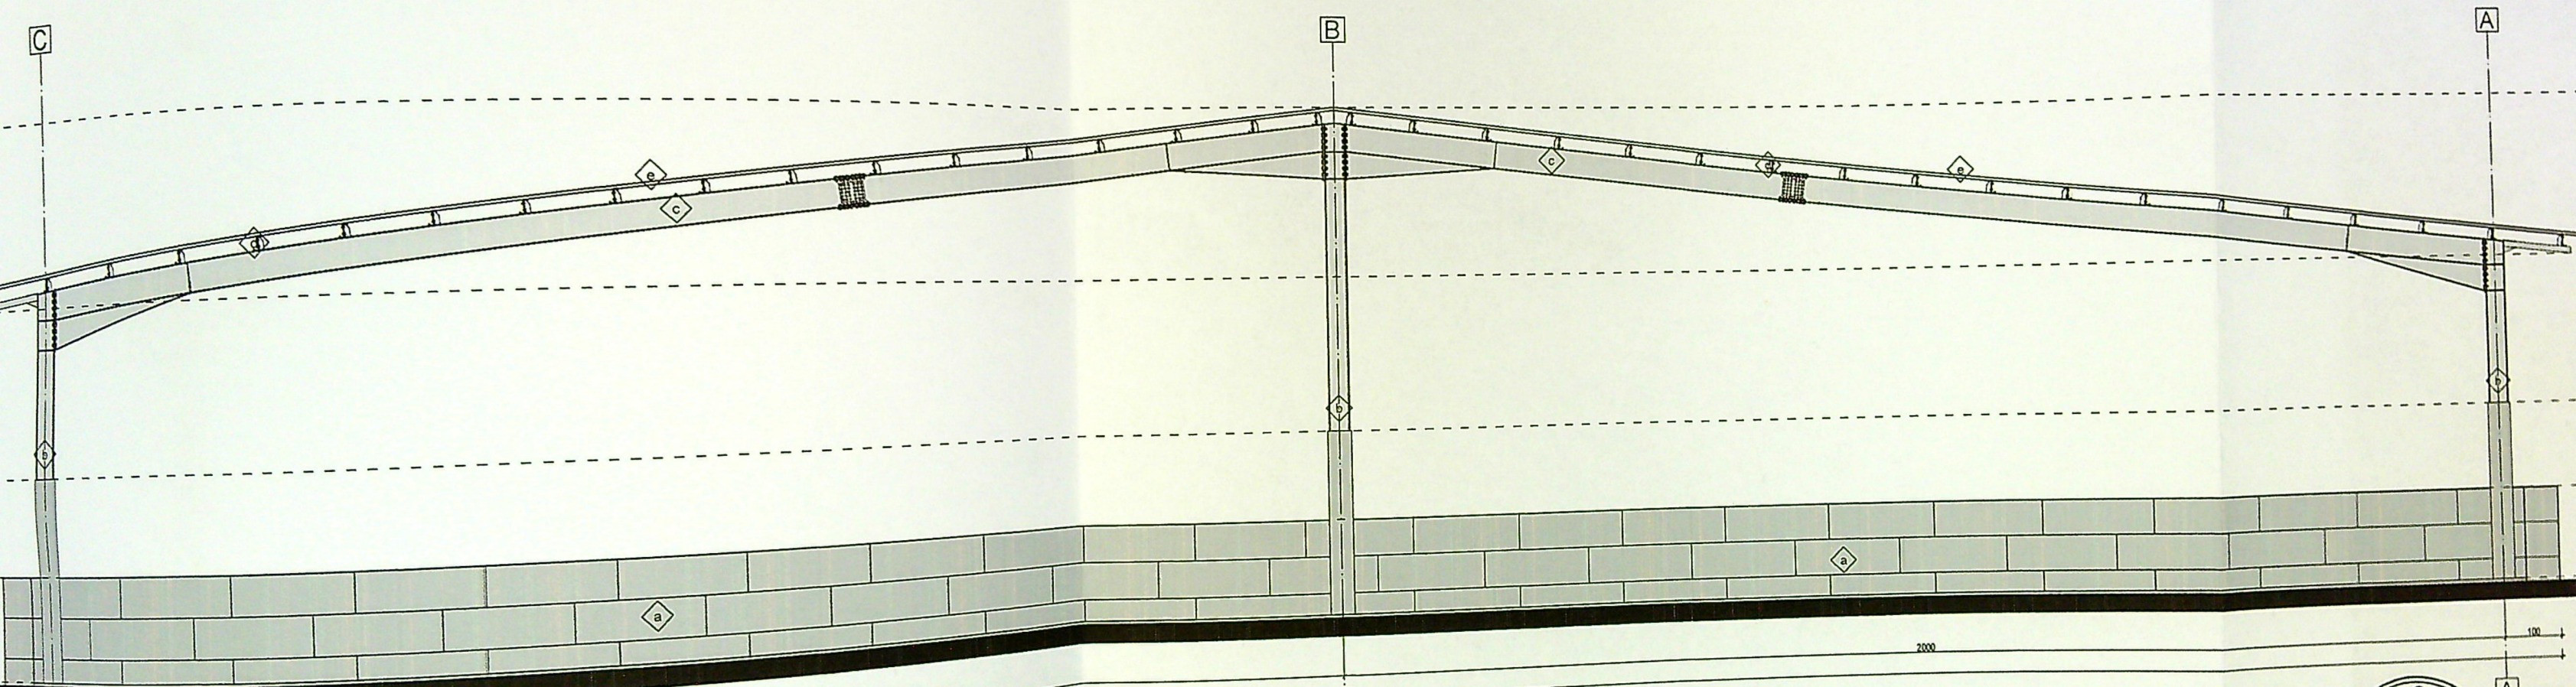

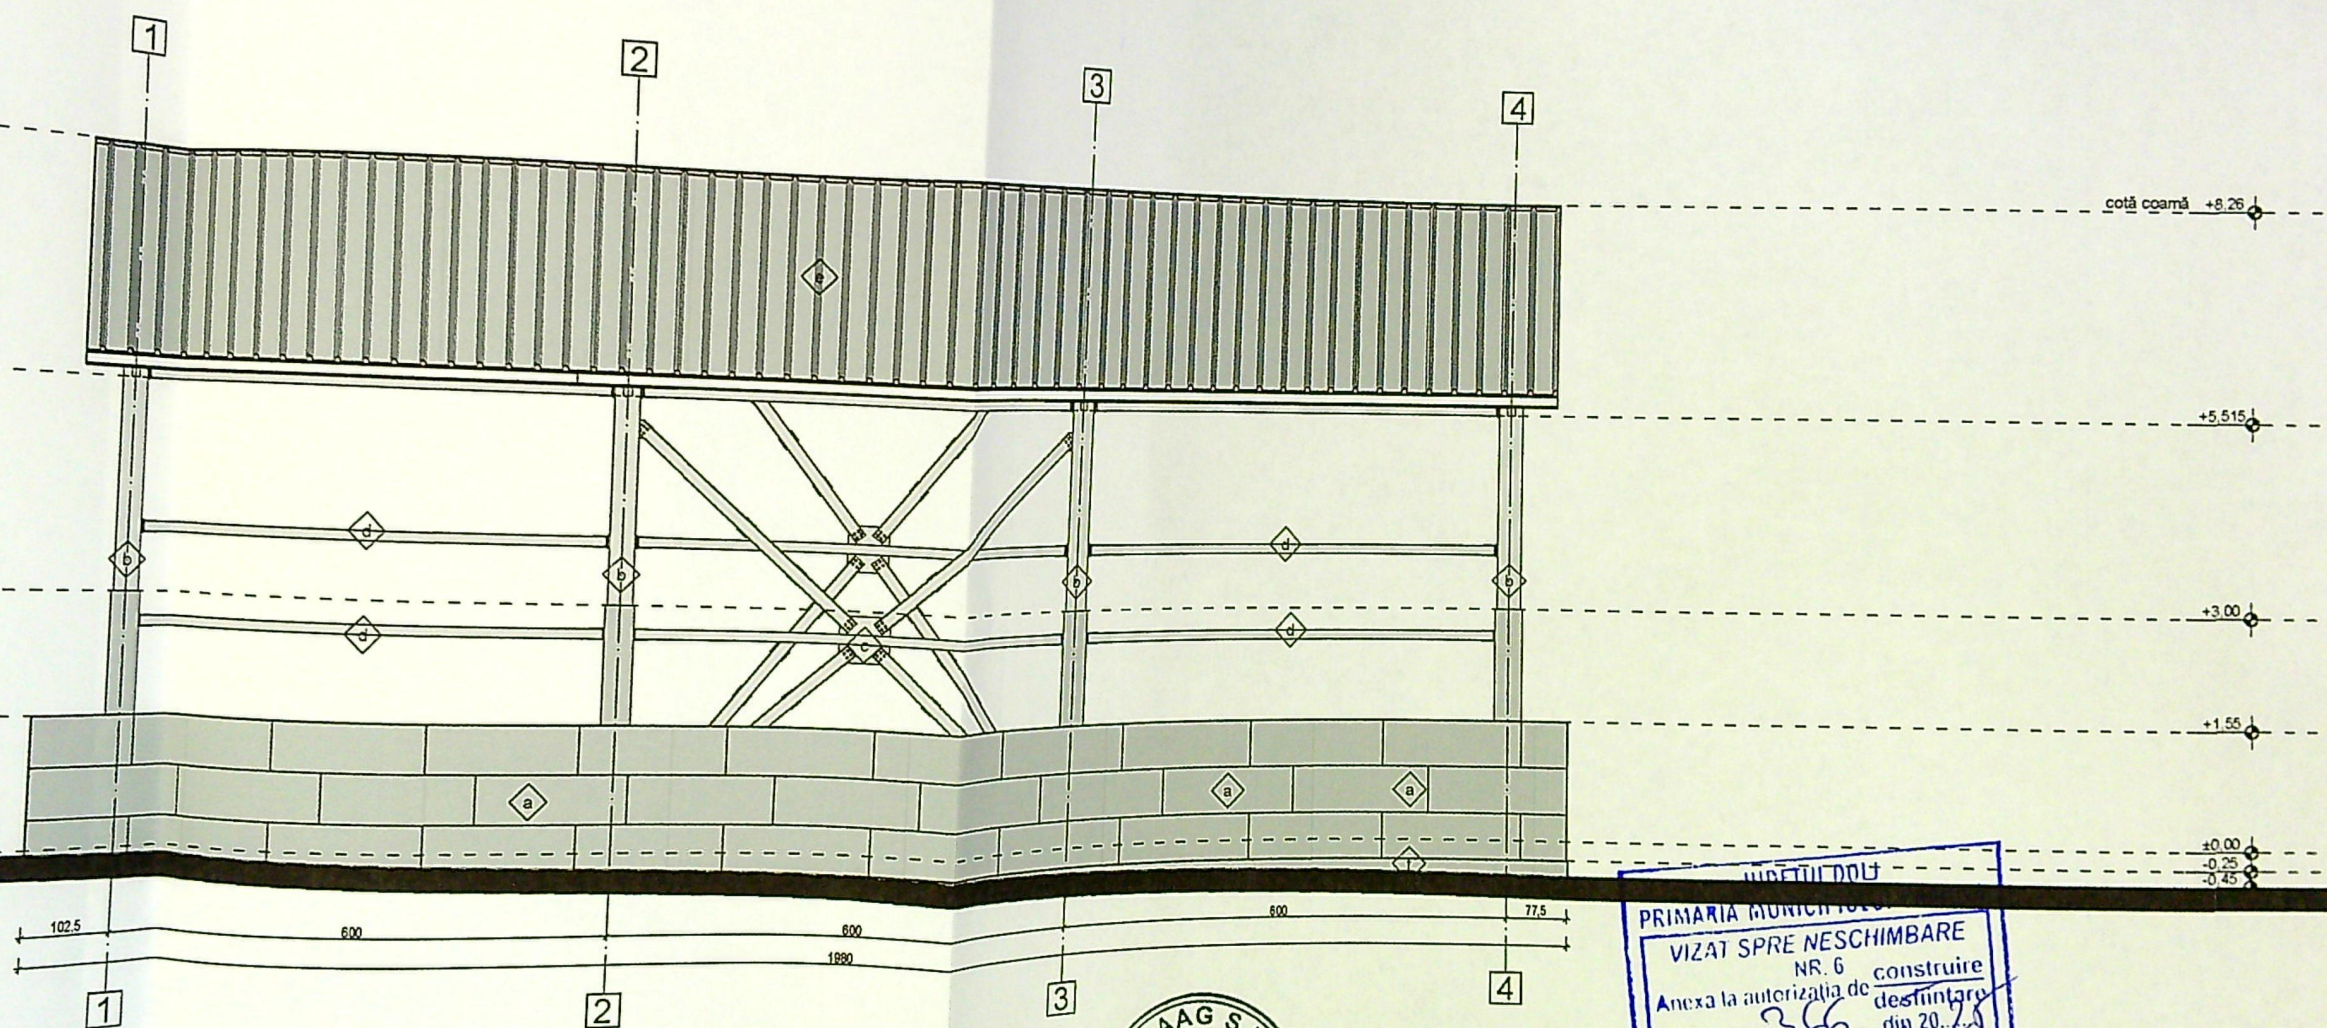

LEGENDĂ


- a. Blocuri din b.a. prefabricate 180x60x60 cm (LxIxh)
- b. Stâlpi din profile HEA 360 îmbrăcați până la cota +3,00 m în beton, vopsiți cu vopsea rezistentă la coroziune - culoare gri
- c. Contravântuire verticală 2xUPN160 vopsită cu vopsea rezistentă la coroziune - culoare gri
- d. Grindă Tv. 120x120x8 vopsită cu vopsea rezistentă la coroziune - culoare gri
- e. Învelitoare din tablă cutată prevopsită grosime 0,7 mm - culoare gri
- f. Fundație din b.a.

CATEGORIA DE IMPORTANȚĂ
 CLASA DE IMPORTANȚĂ - II
 GRADUL DE REZISTENȚĂ LA FOC - II

RUXANDA
 BOGDAN

PRIMĂRIA MUNICIPIULUI
 VIZAT SPRE NESCHIMBARE
 NR. 6
 Anexa la autorizația de construire
 Nr. 386 din 20.12.2011
 Arhitect sel.

ORDINUL ARHITECTILOR
 DIN ROMÂNIA
 5881
 Bogdan
 RUXANDA

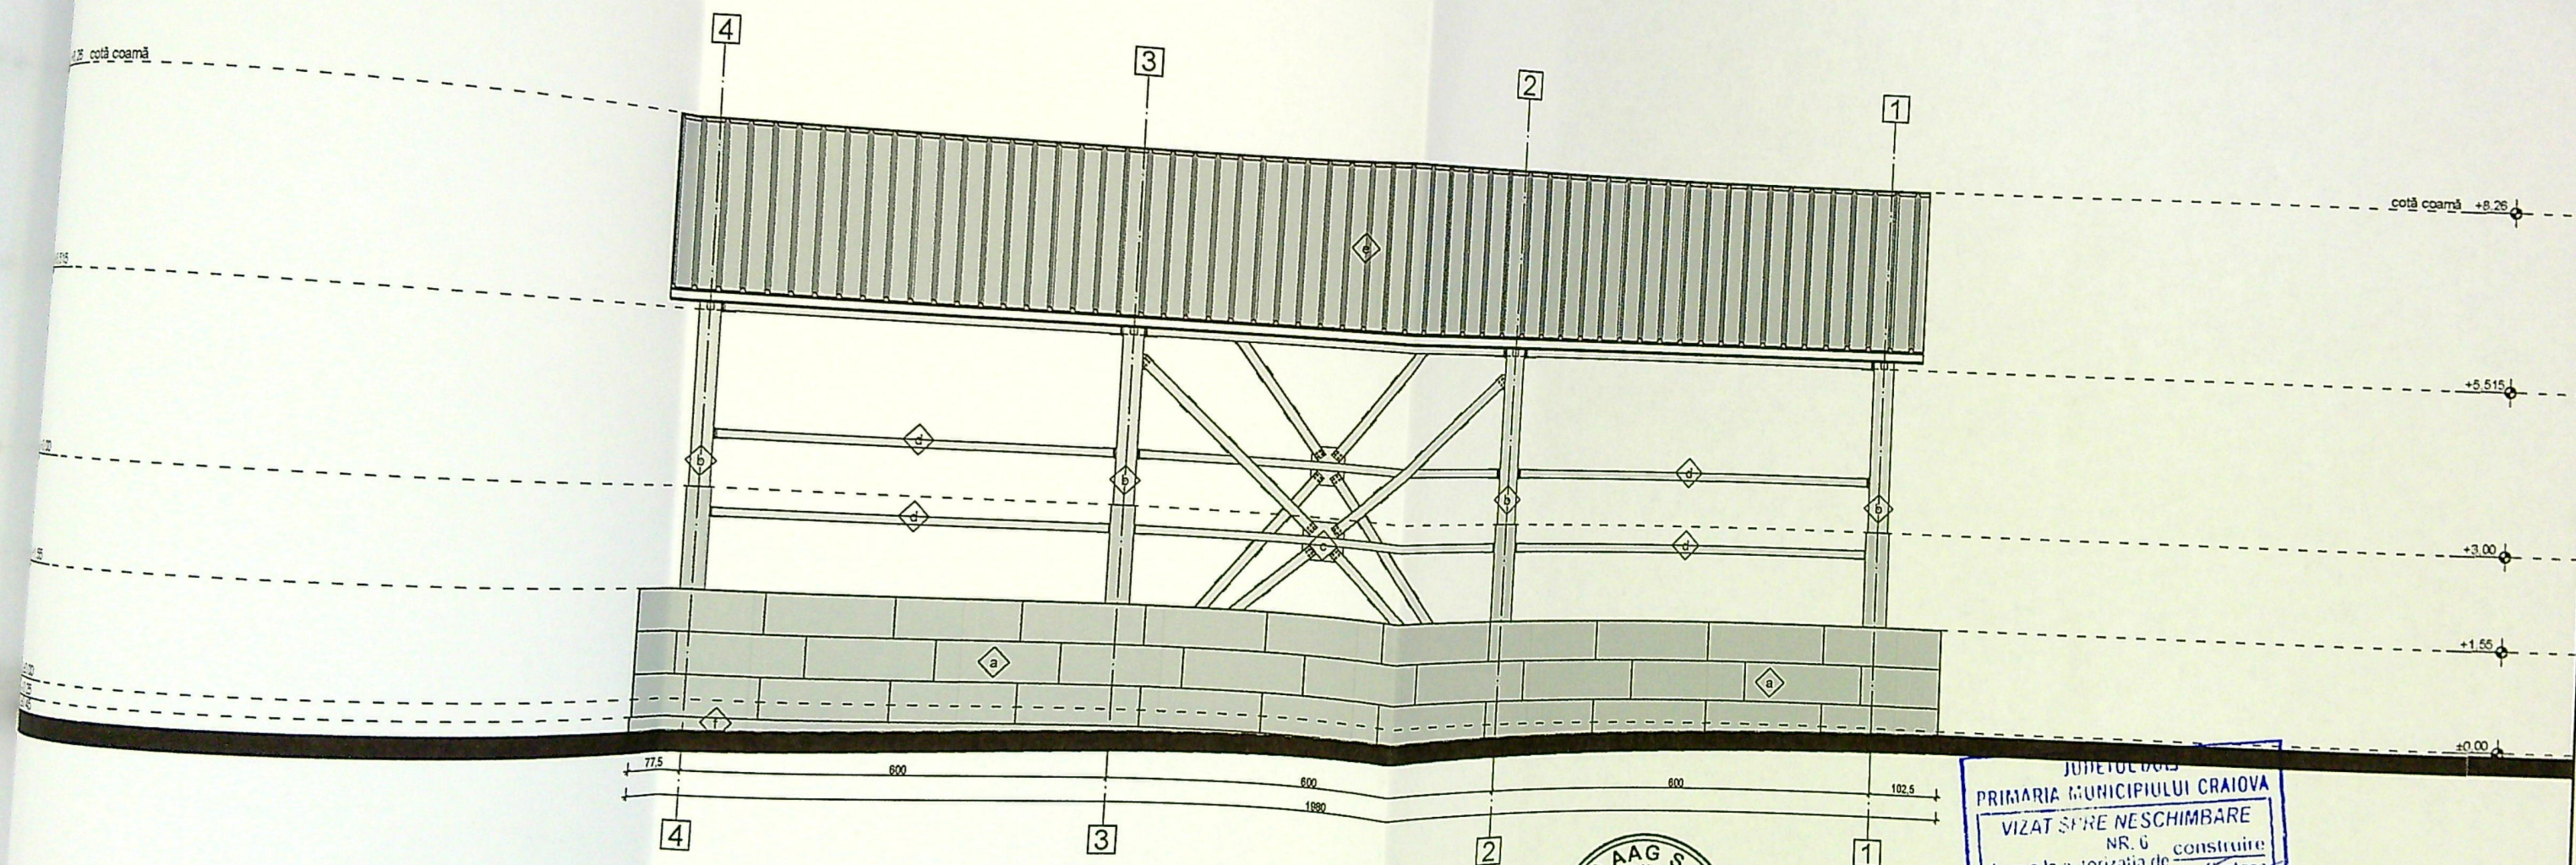

LEGENDĂ

- a. Blocuri din b.a. prefabricate 180x60x60 cm (Lxhxh)
- b. Stâlpi din profile HEA 360 îmbrăcați până la cota +3,00 m în beton, vopsiți cu vopsea rezistentă la coroziune - culoare gri
- c. Contravântuire verticală 2xUPN160 vopsită cu vopsea rezistentă la coroziune - culoare gri
- d. Grindă Tv.120x120x8 vopsită cu vopsea rezistentă la coroziune - culoare gri
- e. Învélitoare din tablă cutată prevopsită grosime 0,7 mm - culoare gri
- f. Fundație din b.a.

CATEGORIA DE IMPORTANȚĂ - IV
CLASA DE IMPORTANȚĂ - IV
GRADUL DE REZISTENȚĂ LA FOC - II



JUDETUL CRAIOVA
PRIMARIA MUNICIPIULUI CRAIOVA
VIZAT ȘI RE NESCIMBARE
NR. 6 construire
Anexa la autorizația de destinație
Nr. 358 din 20.08
Arhitect șef.

ORDINUL ARHITECTILOR
DIN ROMANIA
688,
Bogdan
RUXANDA

