


PLAN DE SITUATIE

Scara 1:500

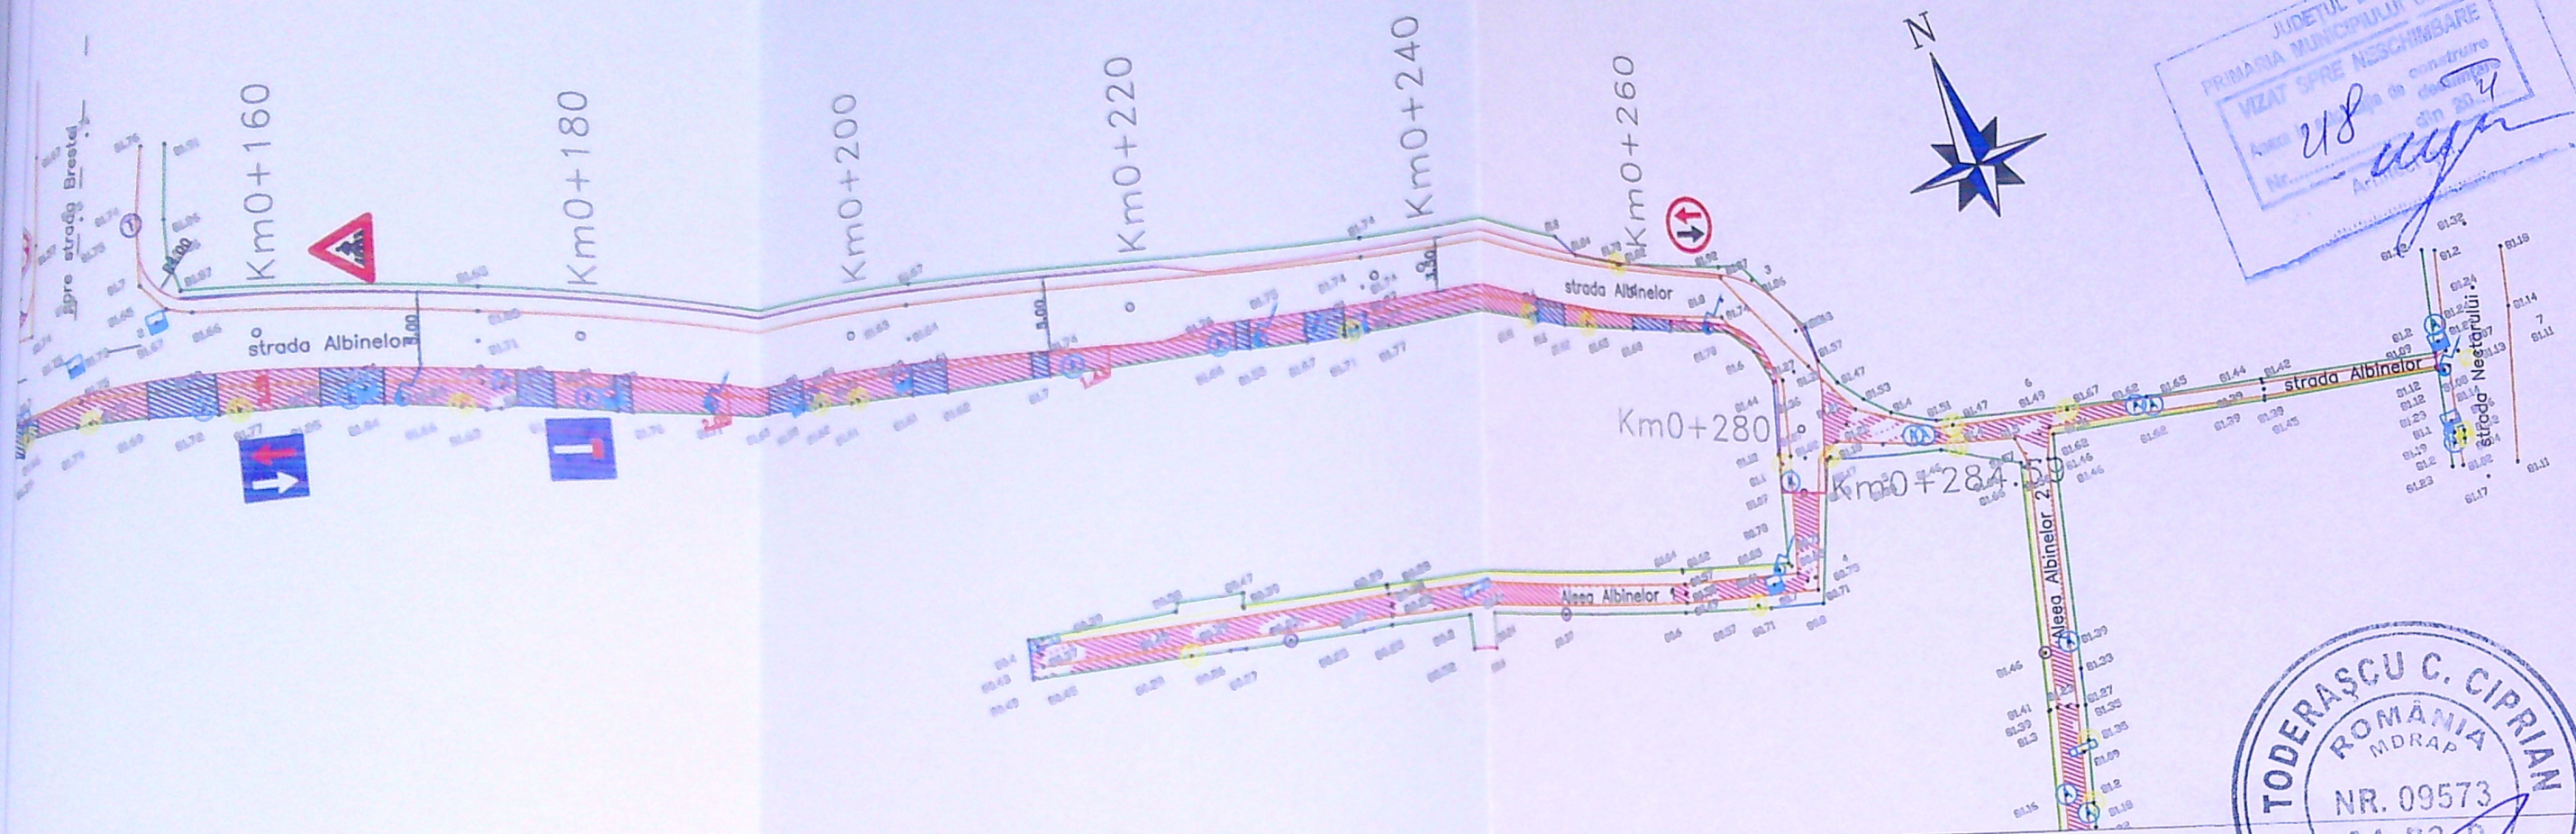

JUDETUL DOLJ
PRIMARIA MUNICIPIULUI CRAIOVA
VIZAT SPRE NESCIMBARE
Nr. 218
Art. 107 din 2001

TODERASCU C. CIPRIAN
ROMANIA
MDRAP
NR. 09573
A4, B2, D
INGINER
VERIFICATOR PROIECTE

- margine drum
- gard
- porti proprietati
- statie drumuire
- denumire
- 136.5 statie topo
- 84.25 cota teren
- camin vizitare apa
- vana apa
- stalp lumina electrica
- stalp beton
- stalp lemn
- ① camin vizitare telefon
- camin canalizare
- gratar canal
- cutie fonta pentru gaze
- martor gaze

DESCRIERE	
	Presemnalizare trecere de pietoni (fig.A22)
	Prioritate fata de circulatia din sens opus (fig.B6)
	Prioritate pentru circulatia din sens opus (fig.B5)
	Drum fara iesire (fig.F15)
	Restrictie de viteza (fig.C29)

SEF PROIECT	PROIECTAT	DESENAT	OBIECTIV: REABILITARE SI MODERNIZARE STRAZI SI ALEI IN MUNICIPIUL CRAIOVA (PT+Ex.): LOT 1 ZONA NORD OBIECT: MODERNIZARE STRADA CAPSUNILOR, MODERNIZARE STRADA PUI DE LEI, MODERNIZARE STRADA ALBINELOR SI ALEILE I SI II, MODERNIZARE STRADA CUJMIR Contract subsecvent nr. 13 (124167/27.08.2020) la acord-cadru nr. 104615 din 02.07.2018 Cod lucrare C59/Ro	
Ing. Cudelca A.	Ing. Cudelca A.	Ing. D. Pavel		
BENEFICIAR: PRIMARIA MUNICIPIULUI CRAIOVA			Scara	1:500
PROIECTANT: ROMASCO CONCEPT SRL J40 / 10231 / 2011			Rev. Editia	0 0
			Data	NOIEMBRIE 2020
STRADA ALBINELOR				Fila PLS-02
PLAN DE SITUATIE				Faza D.T.A.C