


PLAN DE AMPLASAMENT SI DELIMITARE A IMOBILULUI

Construcția va avea categoria de importanță - D, clasa IV de importanță

239066	Supraf. masurata (mp)	Adresa imobilului
Nr. Cadastral	190	Mun. Craiova, Str. Gutuiului Nr. 1 (fosta Str. Merisorului Nr. 1), Jud. Dolj (intravilan)
239066	Nr. Cartea Funciara	Unitatea Administrativ Teritoriala (UAT)
239066	Craiova	

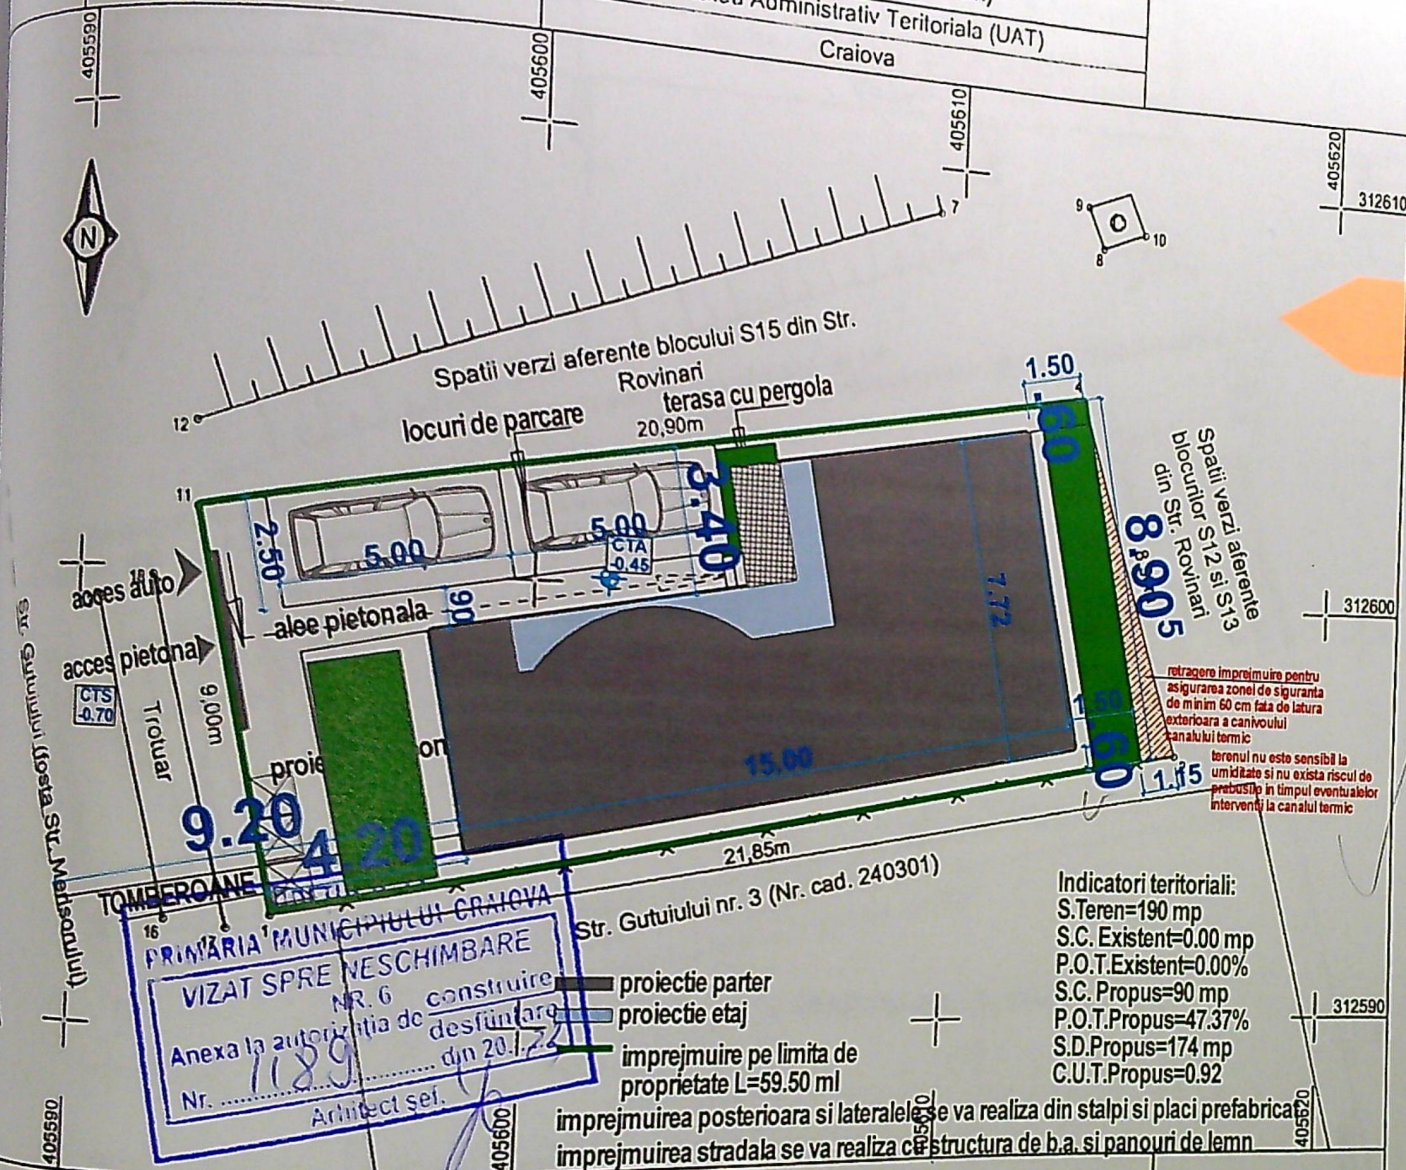

A. Date referitoare la teren

Nr. parcela	Categorie de folosinta	Suprafata (mp)	Mentuni
1	Cc	190	Teren Intravilan partial imprejmuit cu gard de sarma
Total		190	

B. Date referitoare la constructii

Cod	Destinatia	Supraf. construita la sol (mp)	Mentuni
Total			

Suprafata totala masurata a imobilului = 190 mp

Suprafata din acte = 190 mp

Executant: ING. TUTA MARIAN ALIN

CERTIFICAT DE AUTORIZARE SERIA RO-B-F,

Inspector

Confirm Introducerea imobilului in baza de date

DATA

DATA

DATA

PR.NR.

57/2023

FAZA:


D.T.A.C.

PLANSĂ:

PLAN DE AMPLASAMENT SI DELIMITARE A IMOBILULUI

Scara 1:200

239066	Nr. Cadastral		Supraf. masurata (mp)	Adresa imobilului
239066	190			Mun. Craiova, Str. Gutuiului Nr. 1 (fosta Str. Merisorului Nr. 1), Jud. Dolj (intravilan)
Nr. Cartea Funciara		239066	Unitatea Administrativ Teritoriala (UAT)	
			Craiova	

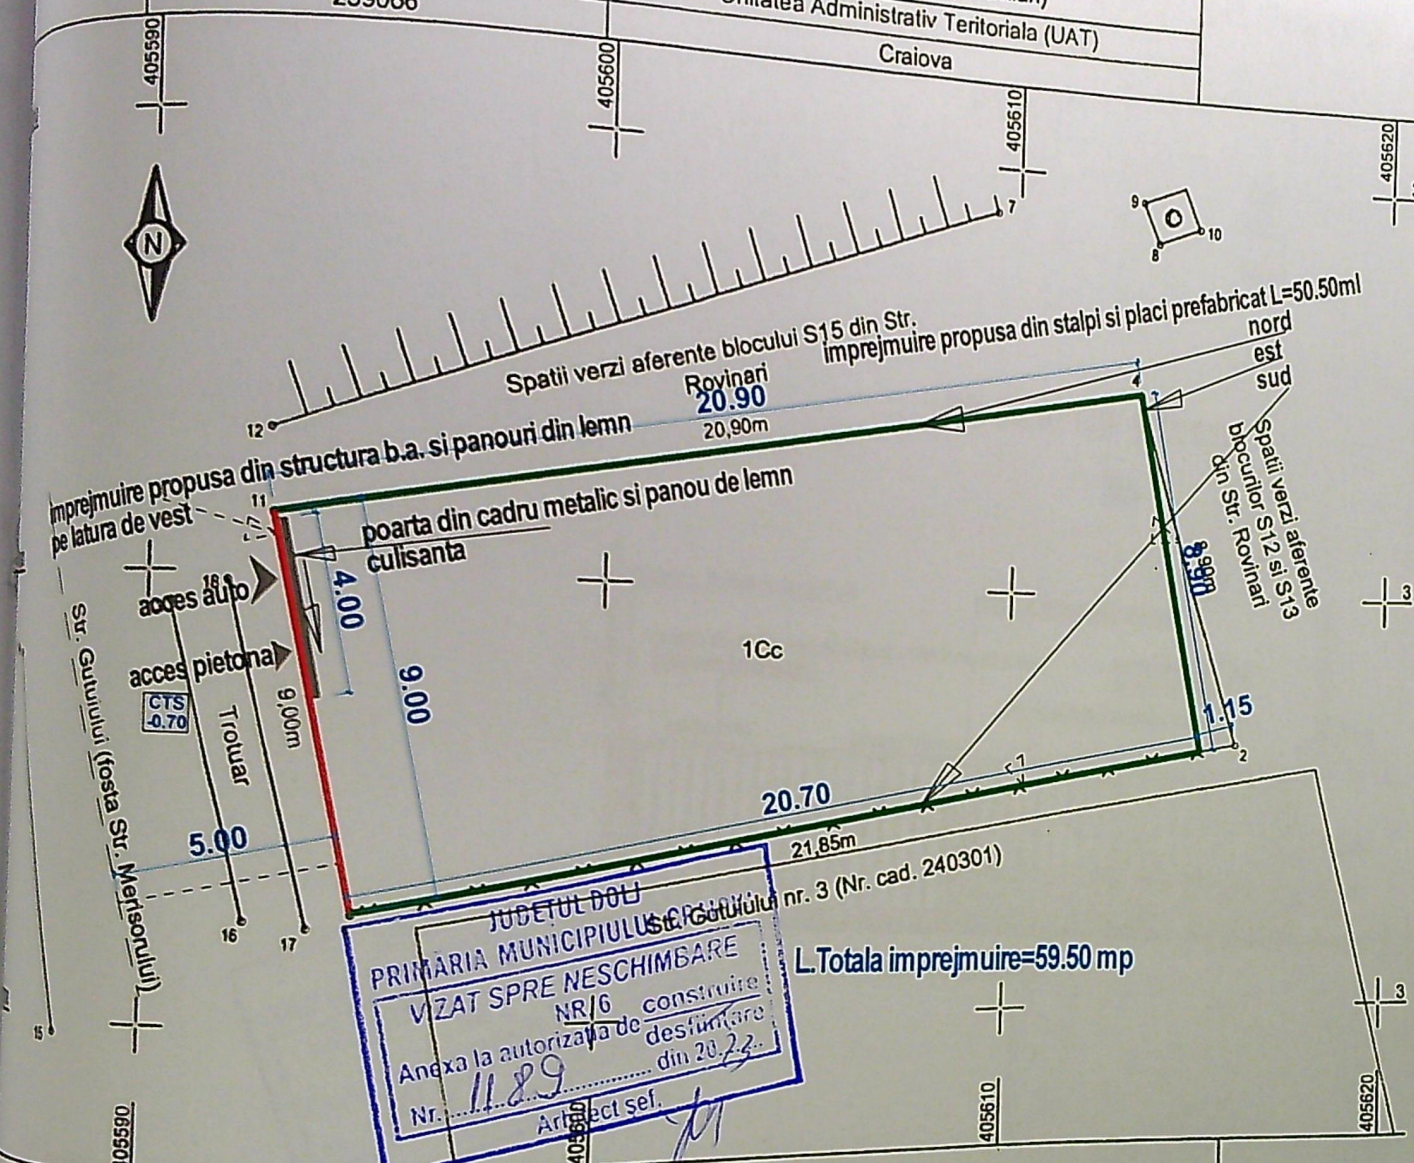

JUDETUL DOLJ
PRIMARIA MUNICIPIULUI CRAIOVA
VIZAT SPRE NESCHIMBARE
NR/6
Anexa la autorizatia de construire
Nr. 1189
Art. 30
din 20.22.


L. Totala imprejmuire=59.50 mp

A. Date referitoare la teren

Nr. parcela	Categorie de folosinta	Suprafata (mp)	Mentiuni
1	Cc	190	Teren intravilan partial imprejmuit cu gard de sarma
Total		190	

B. Date referitoare la constructii


Cod	Destinatia	Supraf. construita la sol (mp)	Mentiuni

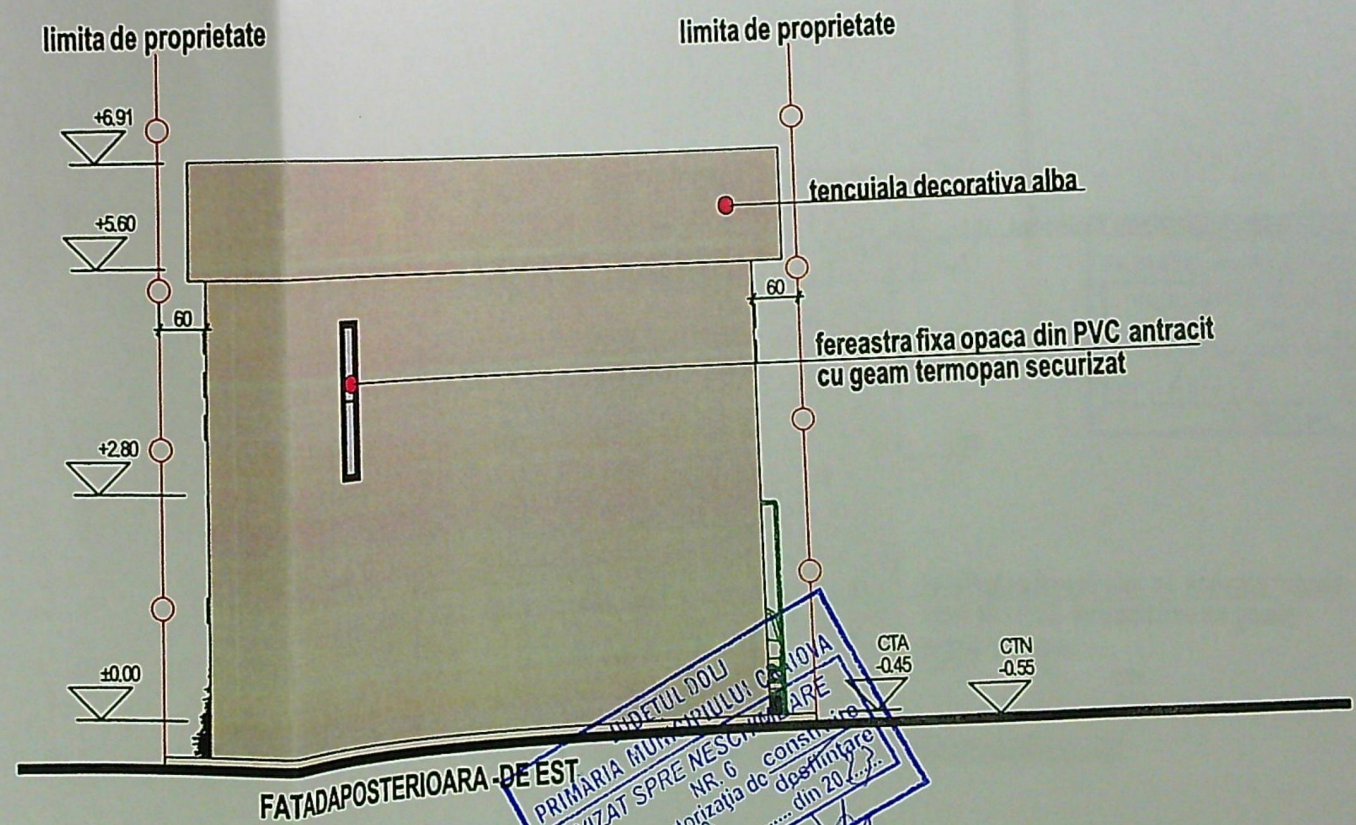


PRIMĂRIA MUNICIPIULUI ORADEA
VIZAT SPRE NESCUTIRE
Anexa la autorizația de construire
Nr. 1189
Arhitect șef

Construcția va avea categoria de importanță - D, clasa IV de importanță

/DATA
/DATA
/DATA
PR.NR. 57/2023
FAZA: D.T.A.C.
PLANSA: A 10
PLANSA: A 11

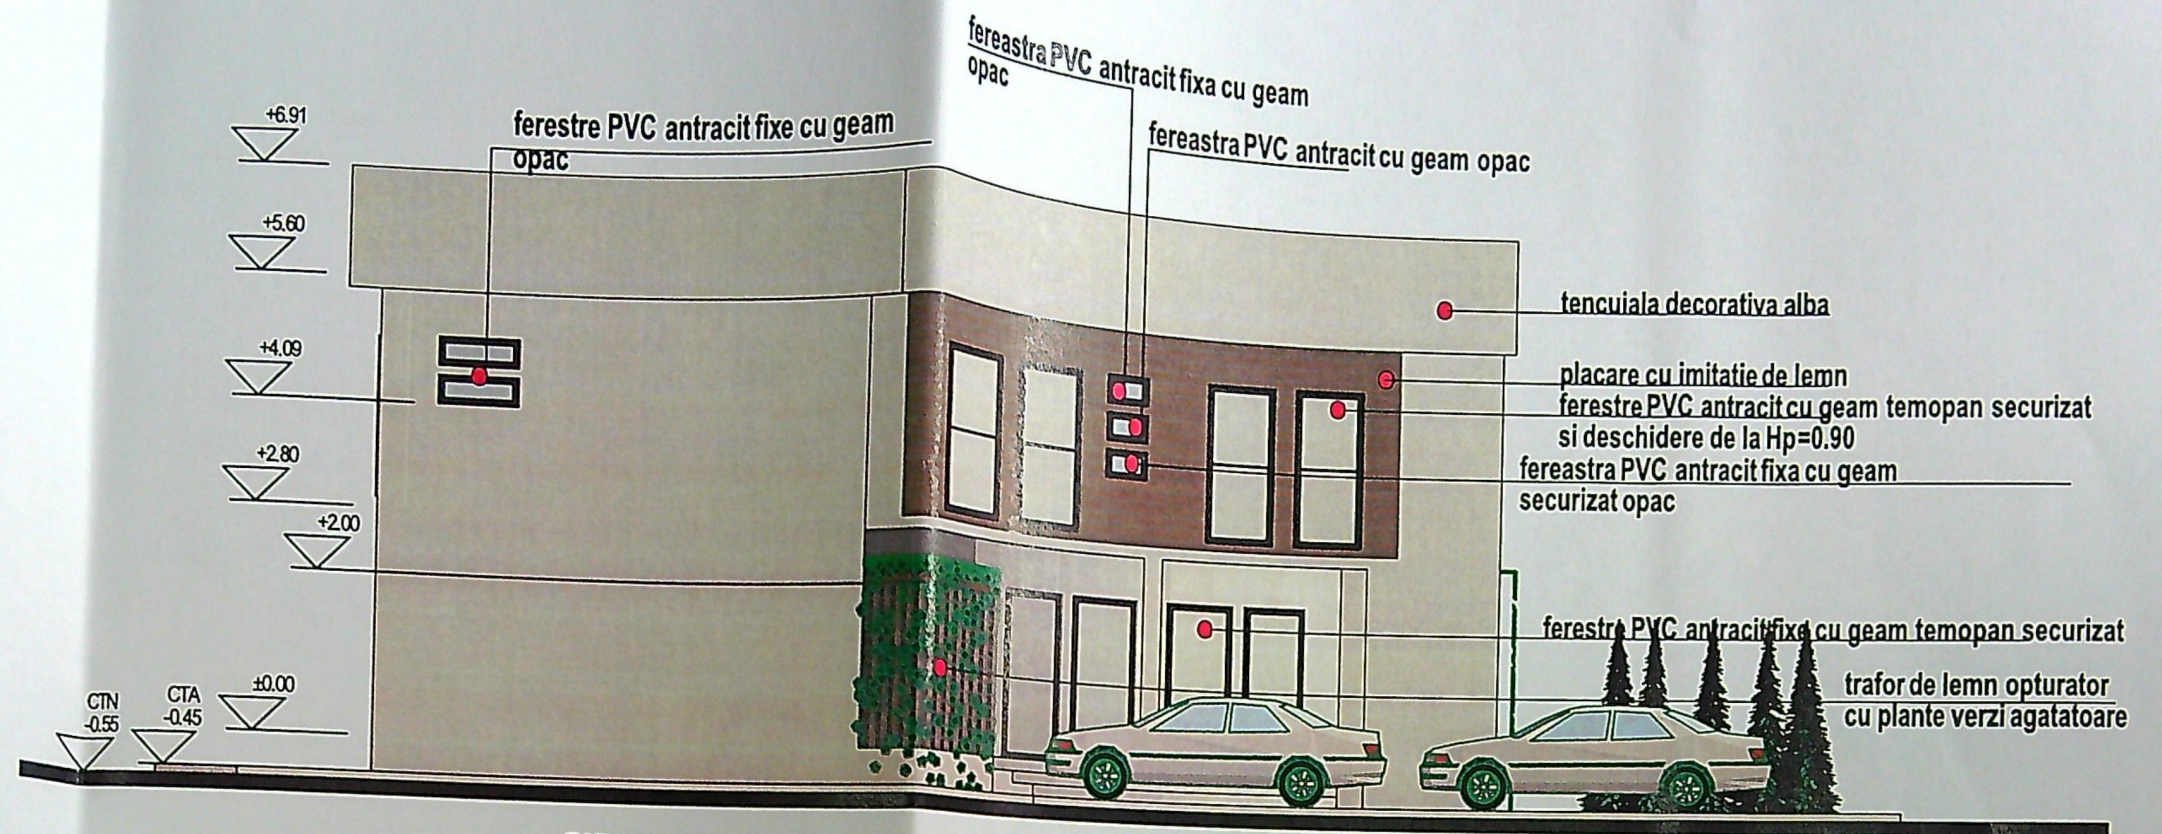

FATADALATERALA STANGA-DE NORD

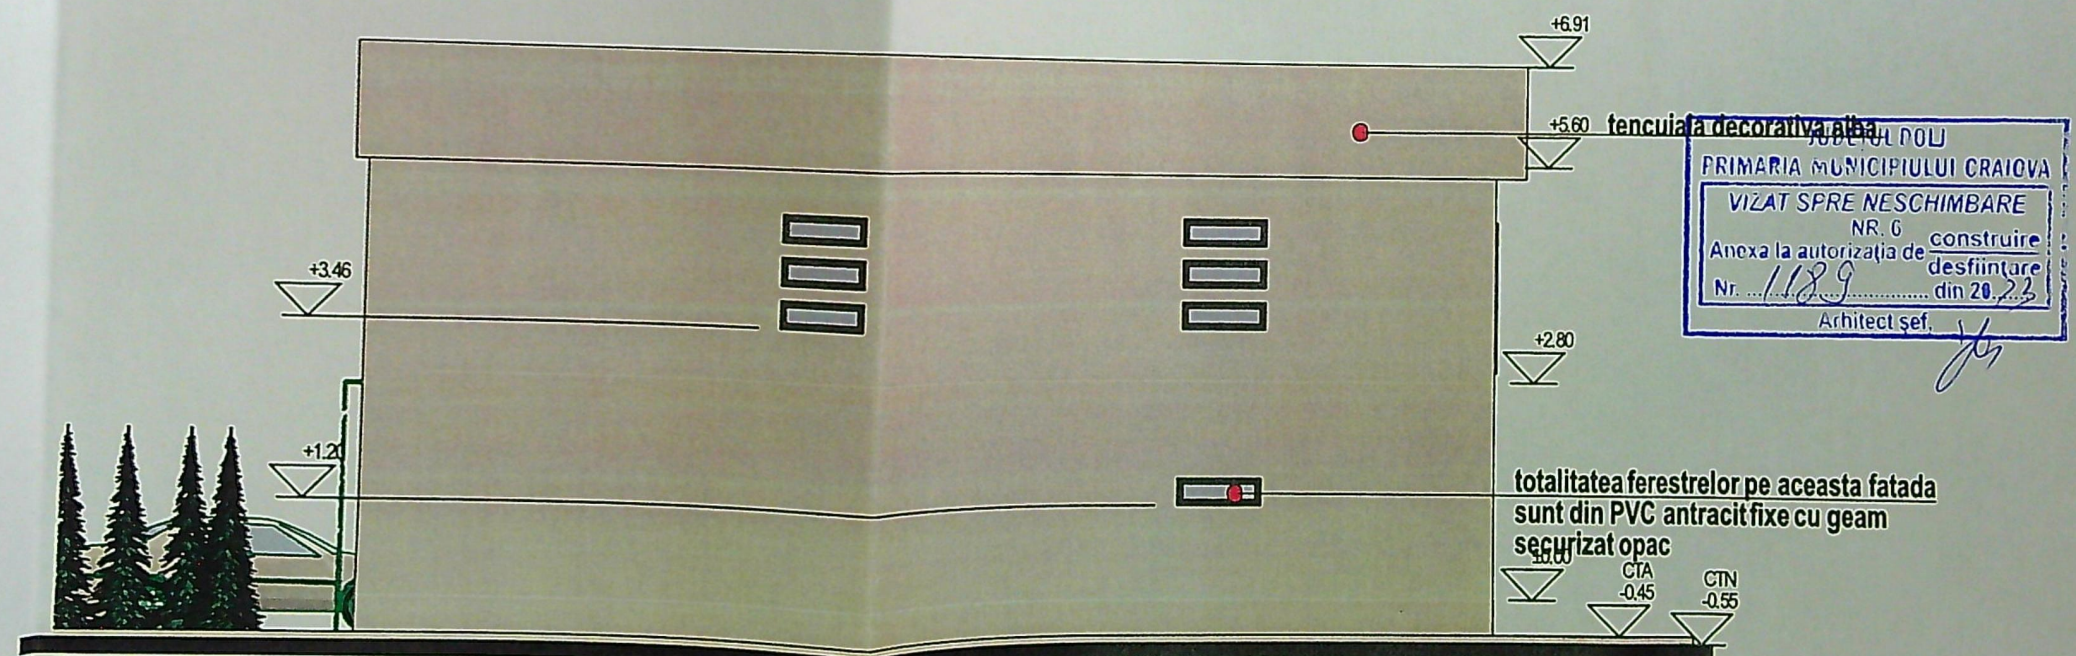

FATADALATERALA DREAPTA-DE SUD

JOSEPH DOLU
PRIMARIA MUNICIPIULUI CRAIOVA
VIZAT SPRE NESCHIMBARE
NR. 6
Anexa la autorizatia de construire
Nr. 1189 din 20.2.23
Arhitect sef. JKS

Construcția va avea categoria de importanță – D, clasa IV de importanță

