


LEGENDA:

- LIMITA DE PROPRIETATE
- ZONA EXTINDERE LIFT
- CLADIRE CLINICA MEDICALA, CENTRU DE CERCETARE SI BIROURI


SITUATIA EXISTENTA:

Suprafata teren numar cadastral 212934 = 18004 mp
 $H_{max} = P+1E$;
 $POT_{existent} = 21,27\%$;
 $CUT_{existent} = 0,44$;
 $Sc_{Radioterapie(C3)} = 1567\text{ mp}$
 $Sc_{Cladire\ in\ curs\ de\ edificare}$

CLASIFICAREA DE IMPORTANTA C "NORMALA" H.G 766/21
 DE IMPORTANTA II (P100-1/2013)
 DE REZISTENTA LA FOC II - NIVEL II DE STABILITATE LA INCENDIU
 999) / PENTRU FIECARE COMPARTIMENT

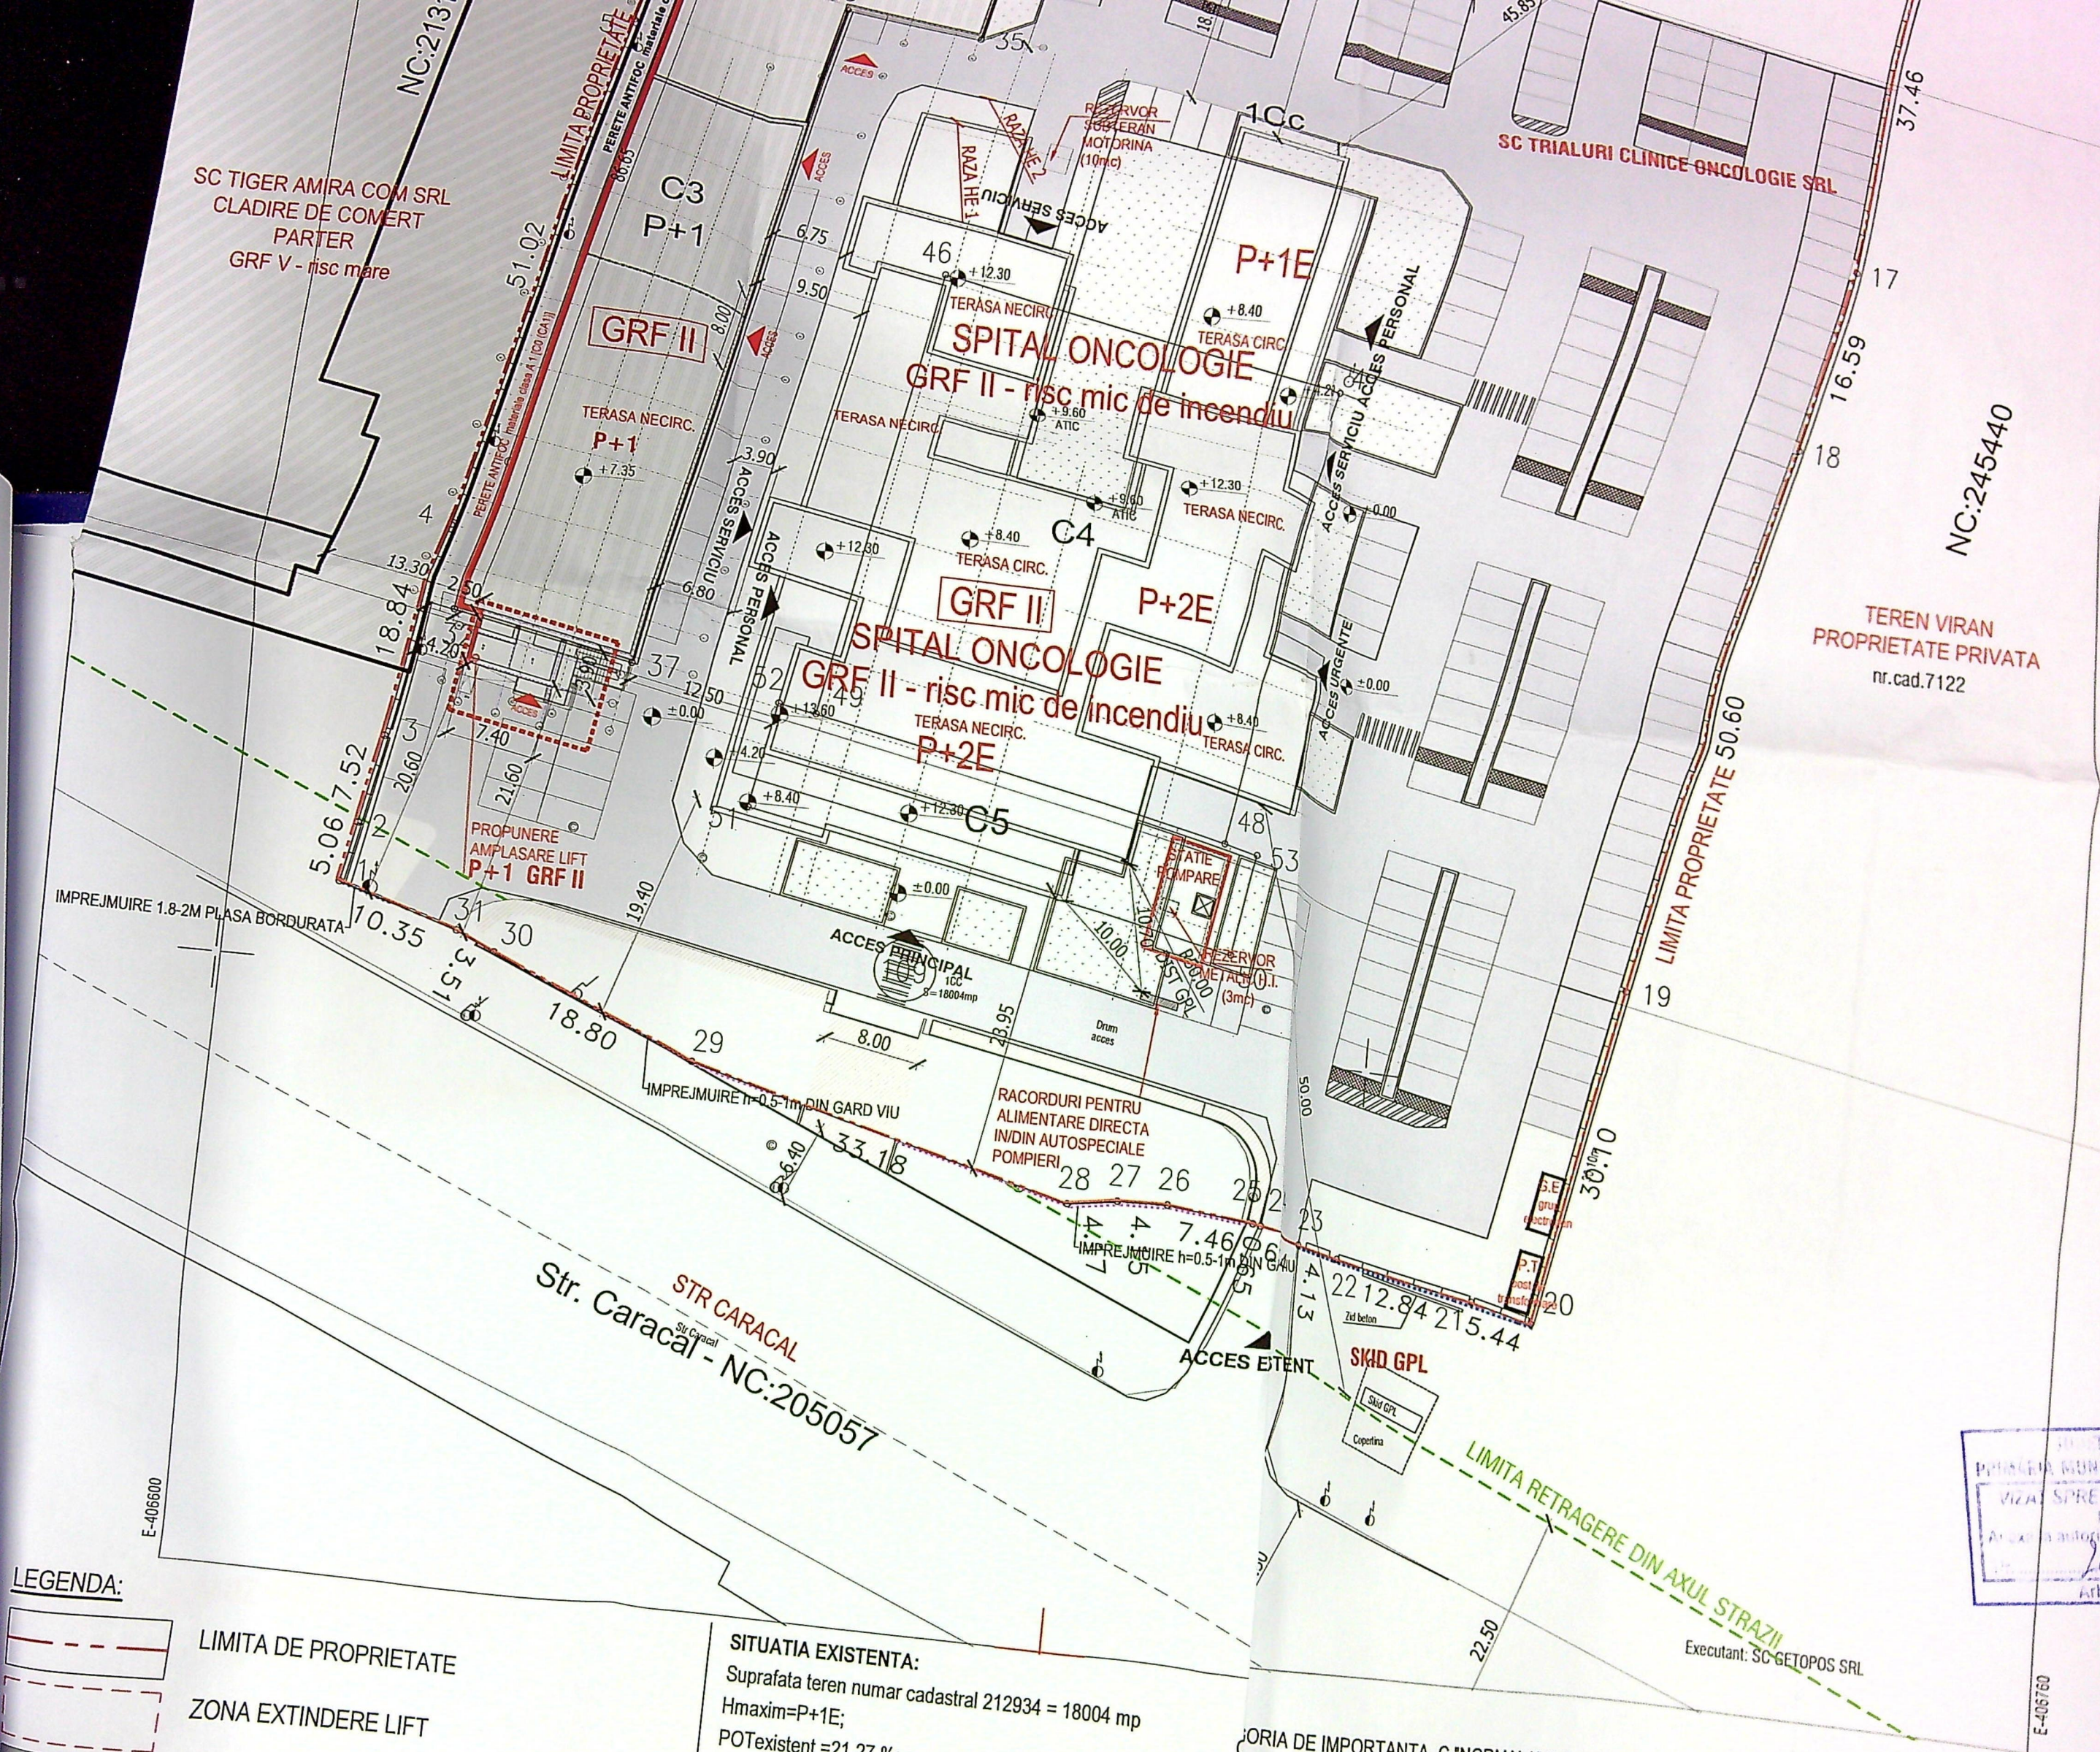

PROIECTIA MUNICIPIULUI
 VIZAT SI REVISAT
 ARHITECT
 20

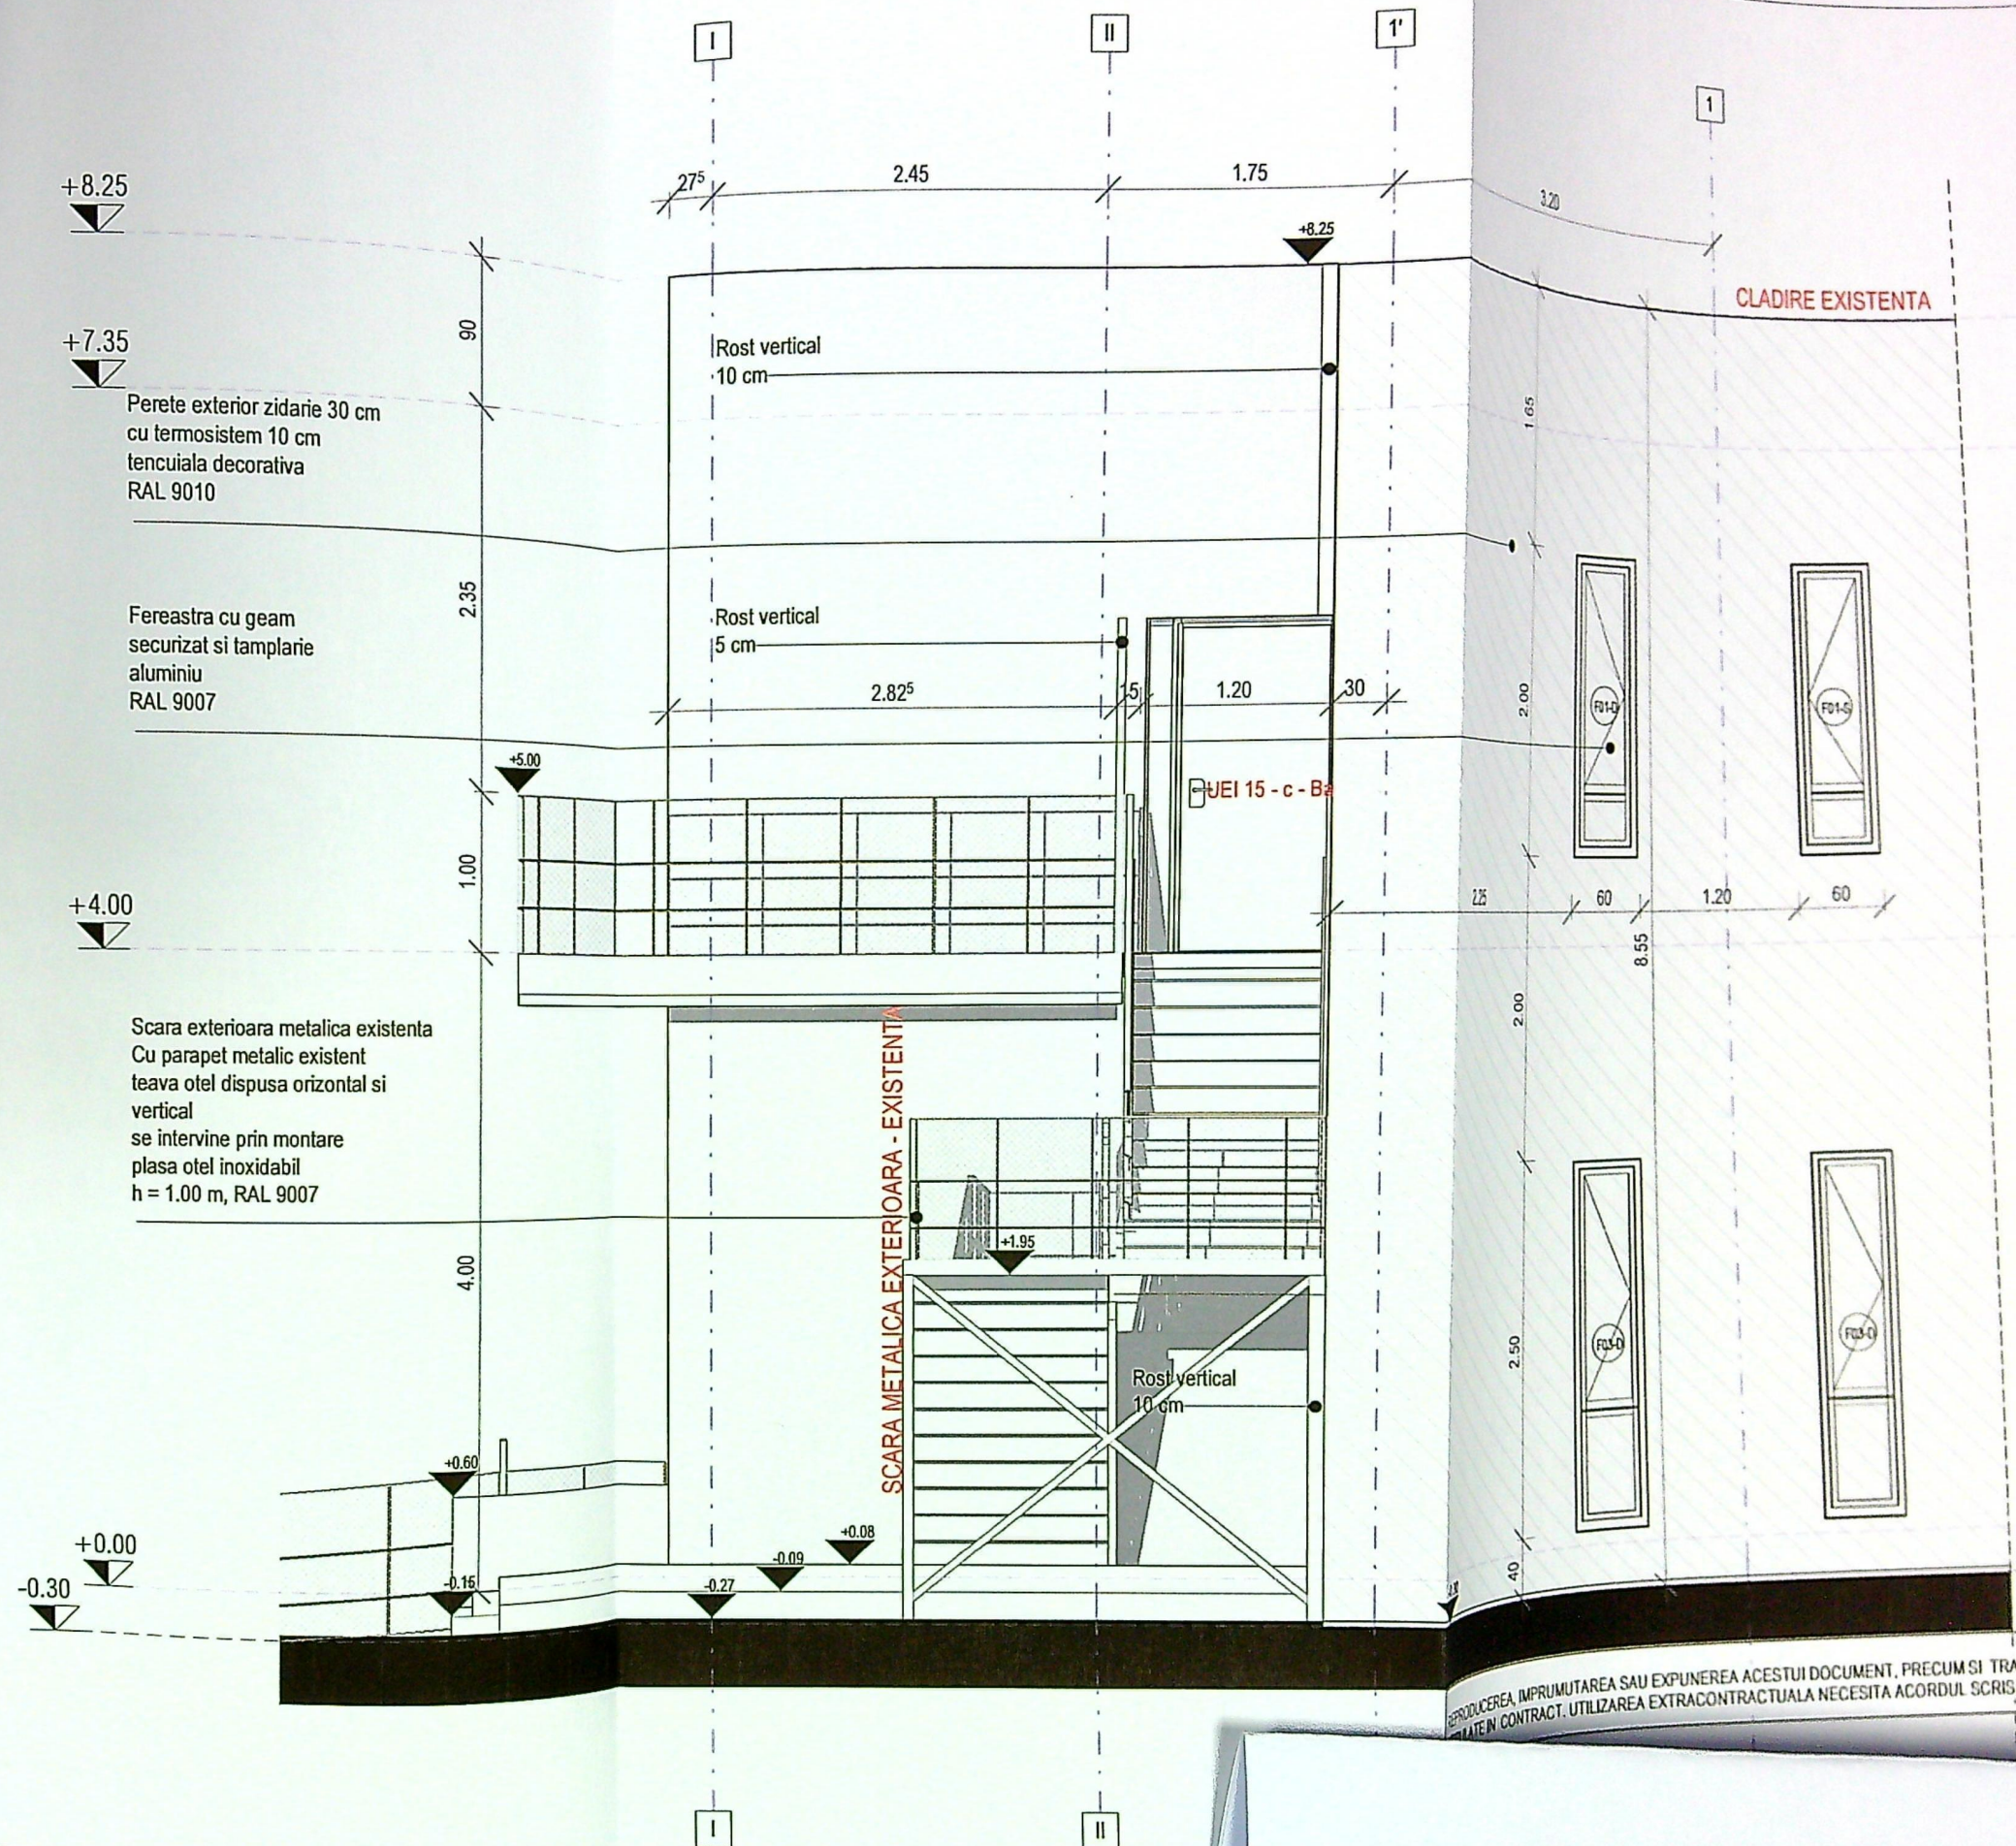

SITUATIA PROPUSA:

Lift (extindere cladire C3) = 31.225 mp
 Lift (extindere cladire C3) = 62.45 mp
 xH=P+1E
 rezultata C3 = 1598.225 mp
 rezultata C3 = 2434.45 mp
 suprafata construita existent + propus = 3861.225 mp
 suprafata desfasurata existent+propus = 7974.45 mp
 POT rezultat = 21,50 % (POT maxim admis nereglementat)
 CUT rezultat = 0,44 (CUT max admis - 4)

CATEGORIA DE IMPORTANTA C "NORMALA" H.G 766/21
 CLASA DE IMPORTANTA II (P100-1/2013)
 GRAD DE REZISTENTA LA FOC II - NIVEL II DE STABILITATE LA IN
 (P118/1999) / PENTRU FIECARE COMPARTIMENT IN PARTE
 COTA ±0.00 = 112,20 RMN
 RISCURI DE INCENDIU ANSAMBLU (cf. P118/ 1999) - RISC MIC

8.25

35

Perete exterior zidarie 30 cm
cu termosistem 10 cm
tencuiala decorativa
RAL 9010

Fereastra cu geam
securizat si tamplarie
aluminu
RAL 9007

Parapet platbanda metalica 50x5
mm imbinata prin sudura, sablata,
grunduita, vopsita in camp
electrostatic
RAL 9007


Scara exterioara metalica
Cu parapet platbanda metalica
50x5 mm
imbinata prin sudura, sablata,
grunduita, vopsita in camp
electrostatic
RAL 9007

D

E

C

PRIMA
VIZ
Anex
Nr.

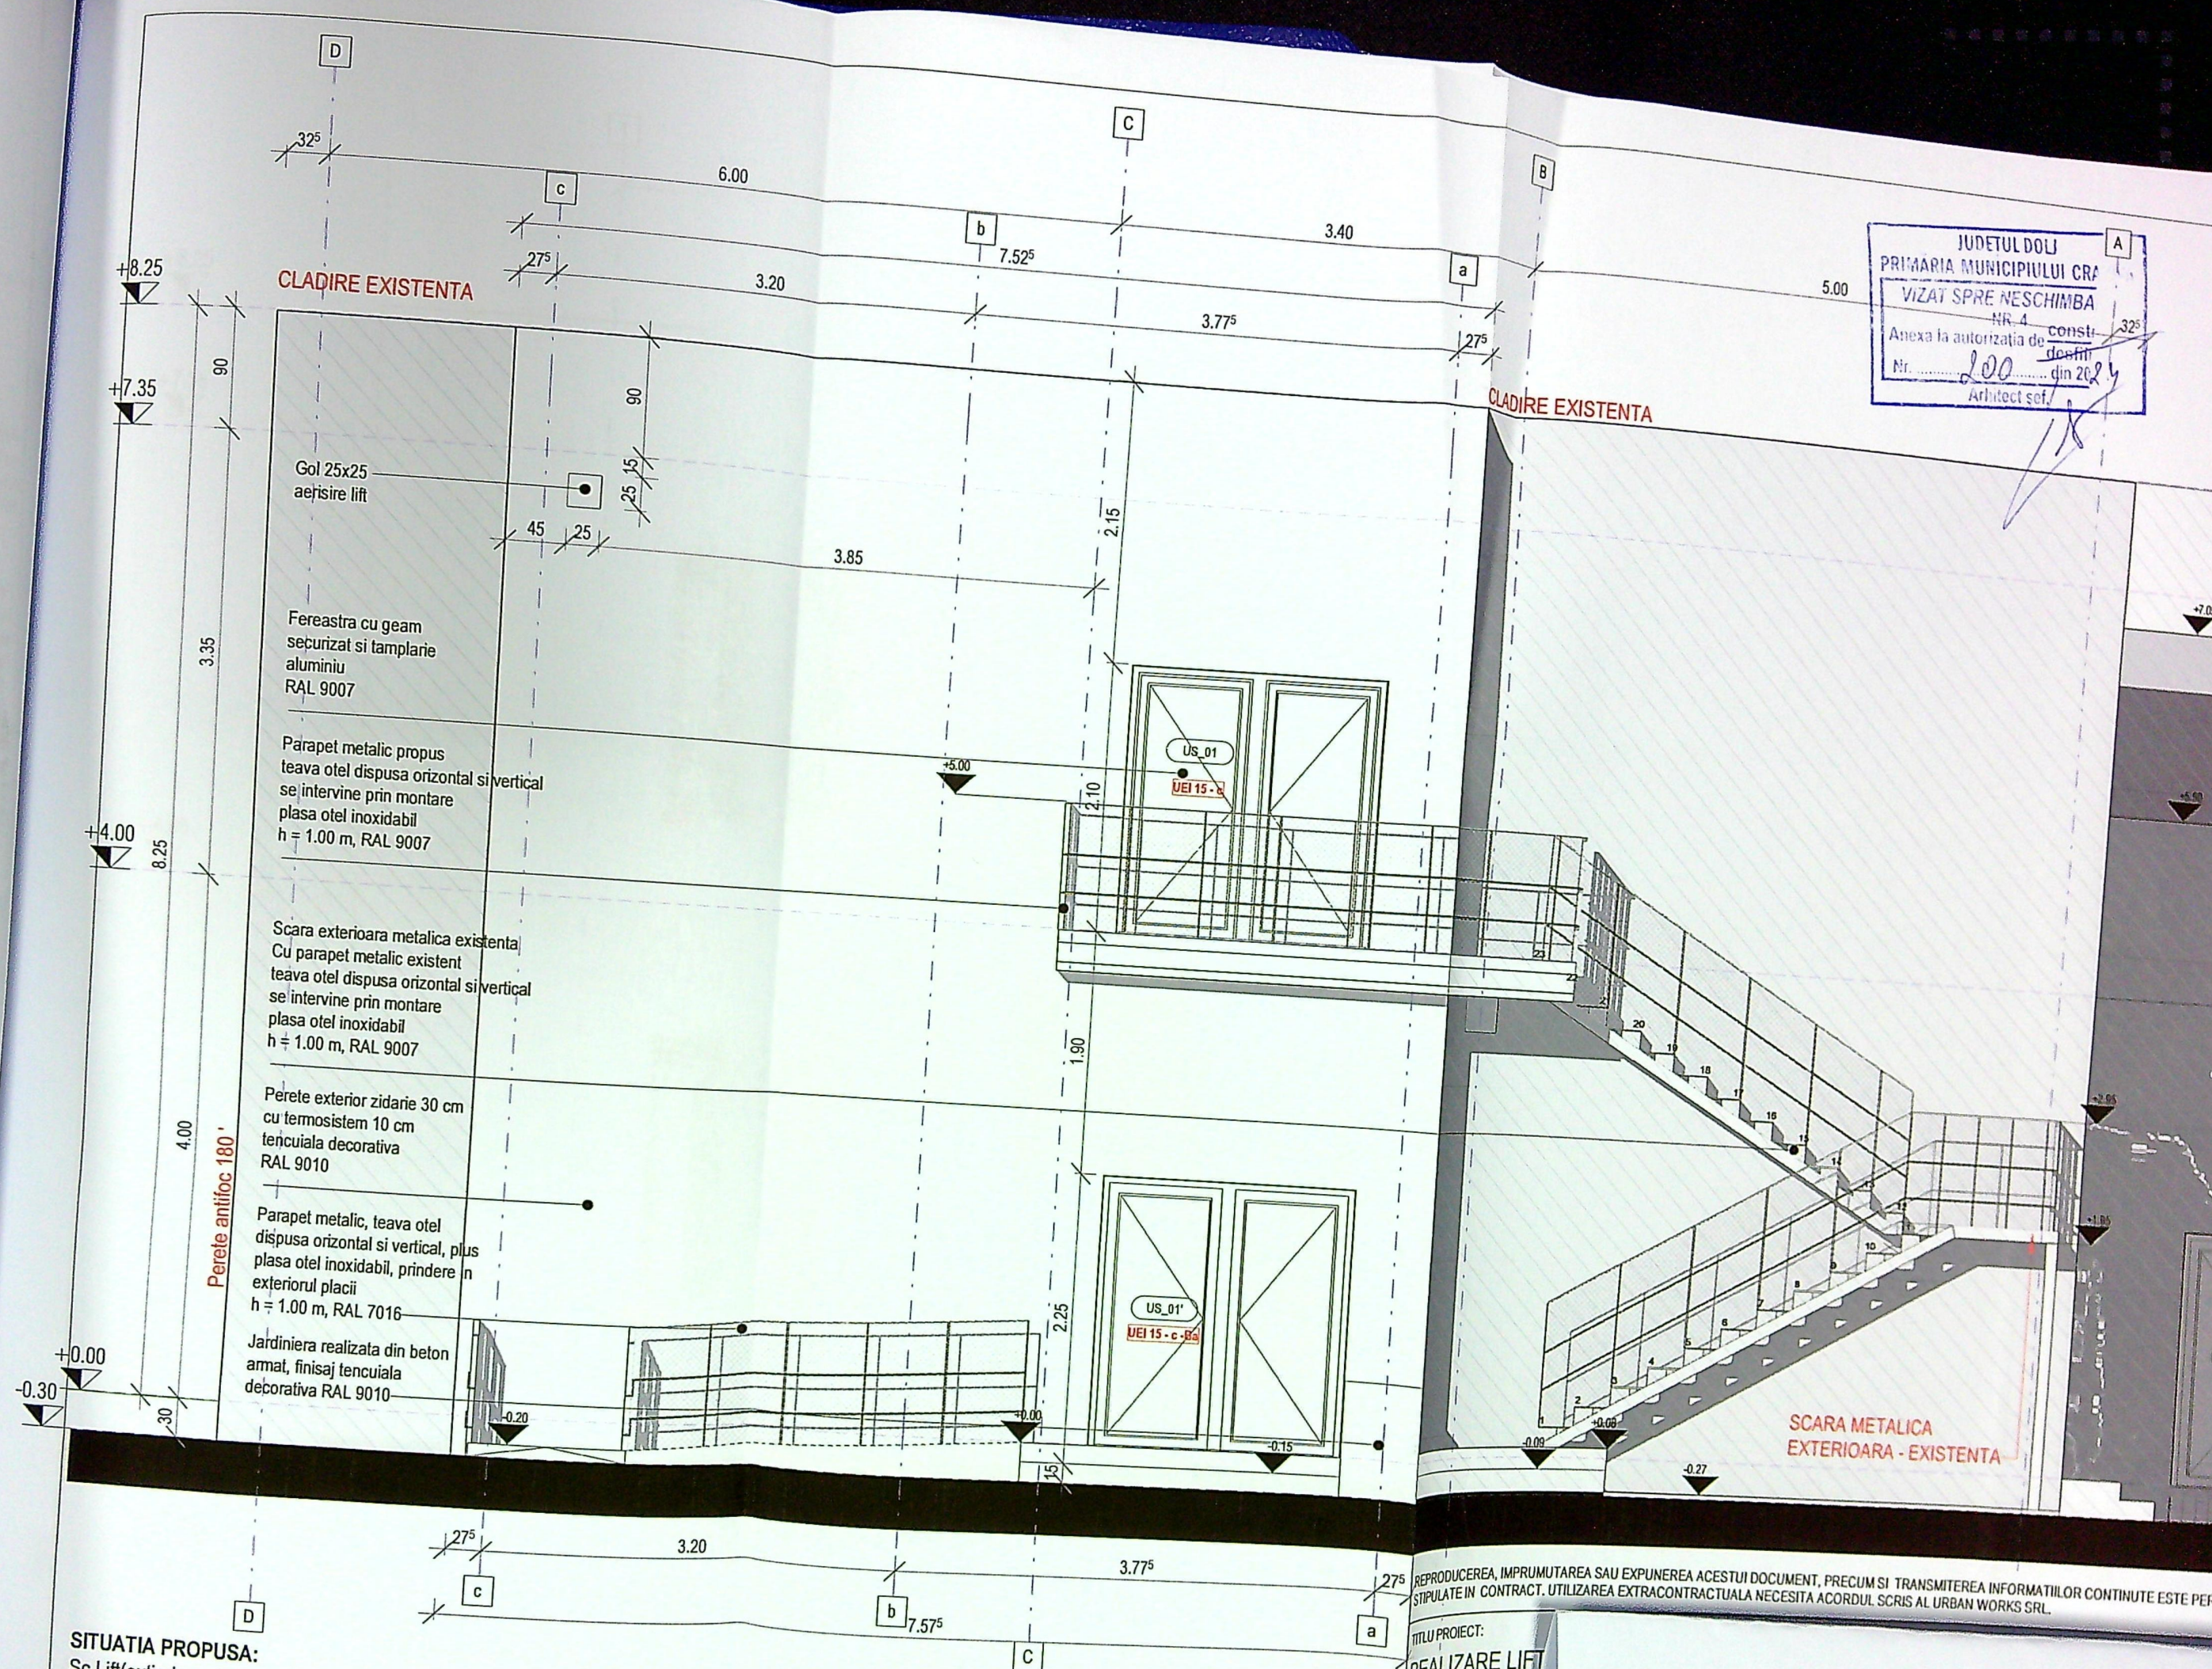

JUDETUL DOLJ
PRIMĂRIA MUNICIPIULUI CRAIOVA
VIZAT SPRE NESCIMB
NR. 4
Anexa la autorizația de construcție
Nr. 200 din 2024
Arhitect șef

SITUATIA PROPUSA:

Sc Lift(extindere clădire C3) = 31.225 mp

Sd Lift(extindere clădire C3) = 62.45 mp

RmaxH=P+1E

Sc rezultată C3 = 1598.225 mp

Sd rezultată C3 = 2434.45 mp

Suprafața construită existent + propus = 3861.225 mp

Suprafața desfurată existent+propus = 7974.45 mp

POT rezultat = 21,50 % (POT maxim admis nereglementat)

CUT rezultat = 0,44(CUT max admis - 4)

CATEGORIA DE IMPORTANȚĂ C "NORMALĂ" H.G 766/21

CLASA DE IMPORTANȚĂ II (P100-1/2013)

GRAD DE REZISTENȚĂ LA FOC II - NIVEL II DE STABILITATE LA INCENDIU (P118/1999) / PENTRU FIECARE COMPARTIMENT ÎN PARTE

COTA ±0.00 = 112,20 RMN

RISCURI DE INCENDIU ANSAMBLU (cf. P118/ 1999) - RISC MIC



REPRODUCEREA, ÎMPRUMUTAREA SAU EXPUNEREA ACESTUI DOCUMENT, PRECUM ȘI TRANSMITEREA INFORMAȚIILOR CONTINUTE ESTE PERMISĂ DOAR ÎN CĂRTEA DE ÎMPLINIRE A OBIECTIVULUI PENTRU CARE A FOST ELABORAT. UTILIZAREA EXTRA CONTRACTUALĂ NECESITĂ ACORDUL SCRIS AL URBAN WORKS SRL.

TITLU PROIECT:

REALIZARE LIFT CENTRU DE CERCETARE ȘI DEZVOLTARE SC URBAN WORKS

CUI: RO 18639270; J40/721

SPECIFICAȚIE	N
SEF PROIECT	A
PROIECTAT/DESENAT	A
PROIECTAT/DESENAT	F
PROIECTAT/DESENAT	F

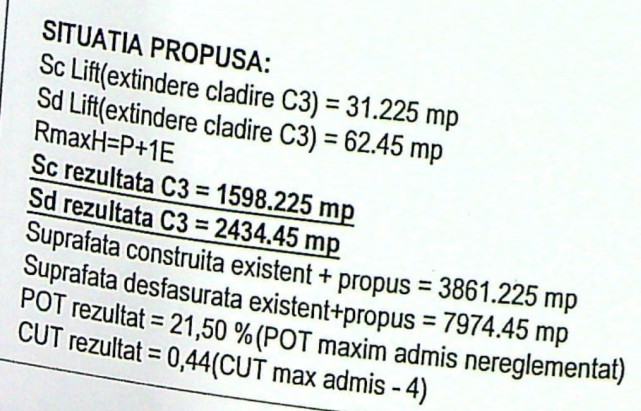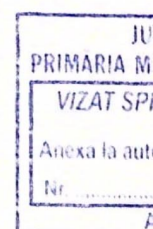

CATEGORIA DE IMPORTANTA C "NORMALA" H.G 766/21
CLASA DE IMPORTANTA II (P100-1/2013)
GRAD DE REZISTENTA LA FOC II - NIVEL II DE STABILITATE LA INCENDIU
(P118/1999) /PENTRU FIECARE COMPARTIMENT IN PARTE
COTA $\pm 0.00 = 112,20$ RMN
RISCURI DE INCENDIU ANSAMBLU (cf. P118/ 1999) - RISC MIC