


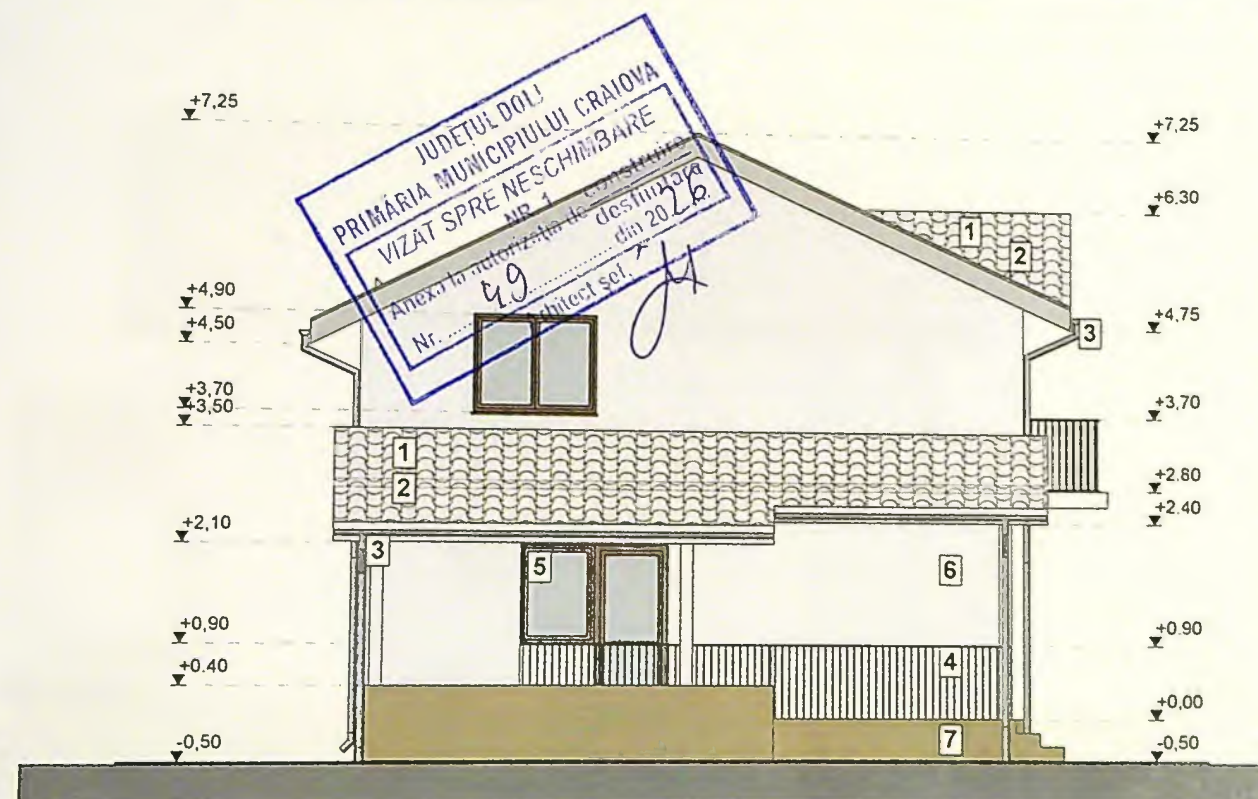

FATADA PRINCIPALA



FATADA POSTERIOARA

1. INVELITOARE DIN TIGLA METALICA - MARO
2. OPRITORI DE ZAPADA
3. JGHEABURI SI BURLANE DIN TABLA - MARO
4. BALUSTRADE METALICE GRI
5. GEAM TERMOIZOLANT CU TAMPLARIE PVC - MARO
6. TENCUIELI DECORATIVE PENTRU EXTERIOR - CREM
7. TENCUIELI DECORATIVE PENTRU EXTERIOR - CREM

NR. / DATA

A

Pr. nr.
15/2025


1 IMPREJMUIRE
1EI LUCRĂRILOR
IFICARE DE
nului, nr.1, jud Dol

Faza
D.T.A.C.
+P.Th


2

A - 06m

30

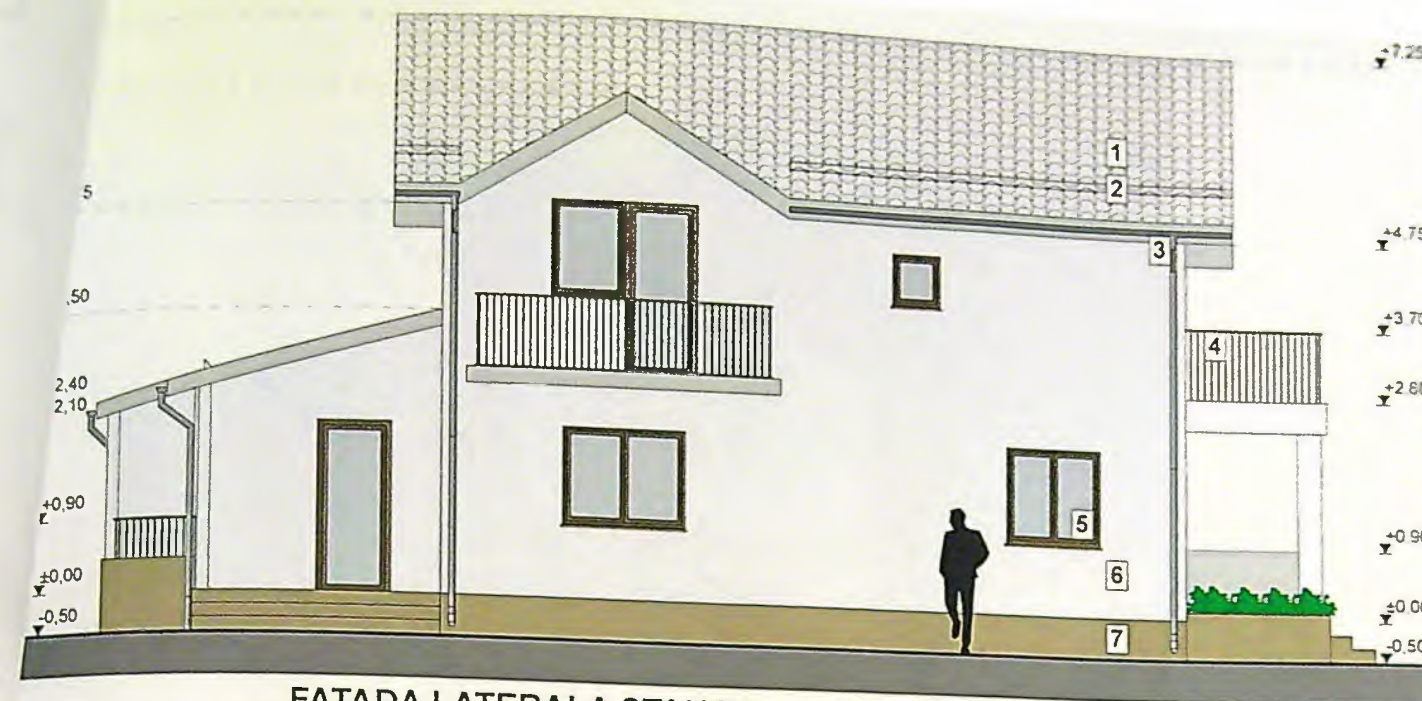

FATADA LATERALA STANGA

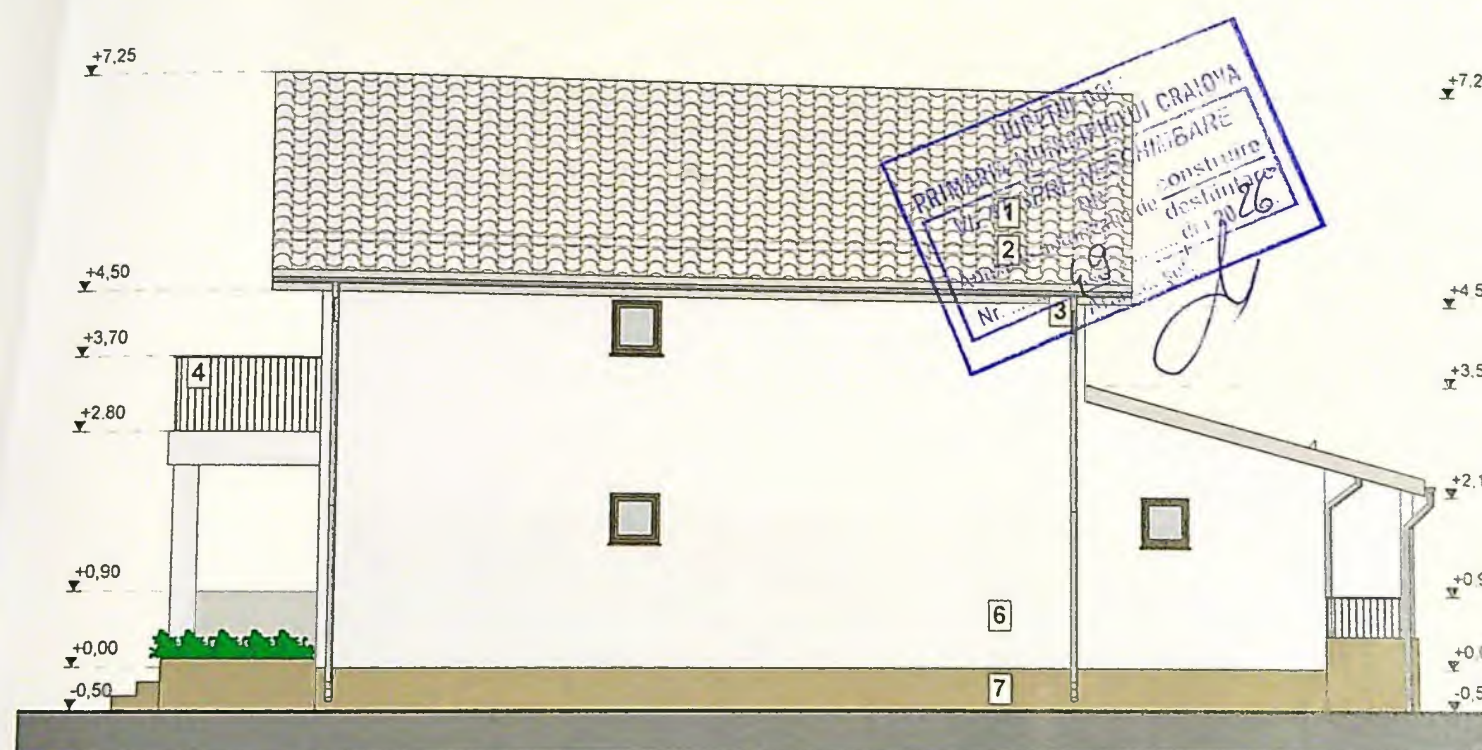

FATADA LATERALA DREAPTA

1. INVELITOARE DIN TIGLA METALICA - MARO
2. OPRITORI DE ZAPADA
3. JGHEABURI SI BURLANE DIN TABLA - MARO
4. BALUSTRADA METALICA GRI

Pr. nr.
15/2025

MUIRE
ARILOR
DE
Jud. Dolj

Faza
DTAC
+PTh

A - 07m

31