


PLAN DE AMPLASAMENT SI DELIMITARE

scara 1:500

Nr cadastral	Suprafata masurata (mp)	Adresa imobilului: Intravilan
Cartea funciara	386mp	Mun. Craiova, Str. Gheorghe Donici, nr.13, fost Str. Podari, nr.13, fosta Alea 3 Lascar Catargiu, nr.14, jud. Dolj
403450		UAT CRAIOVA

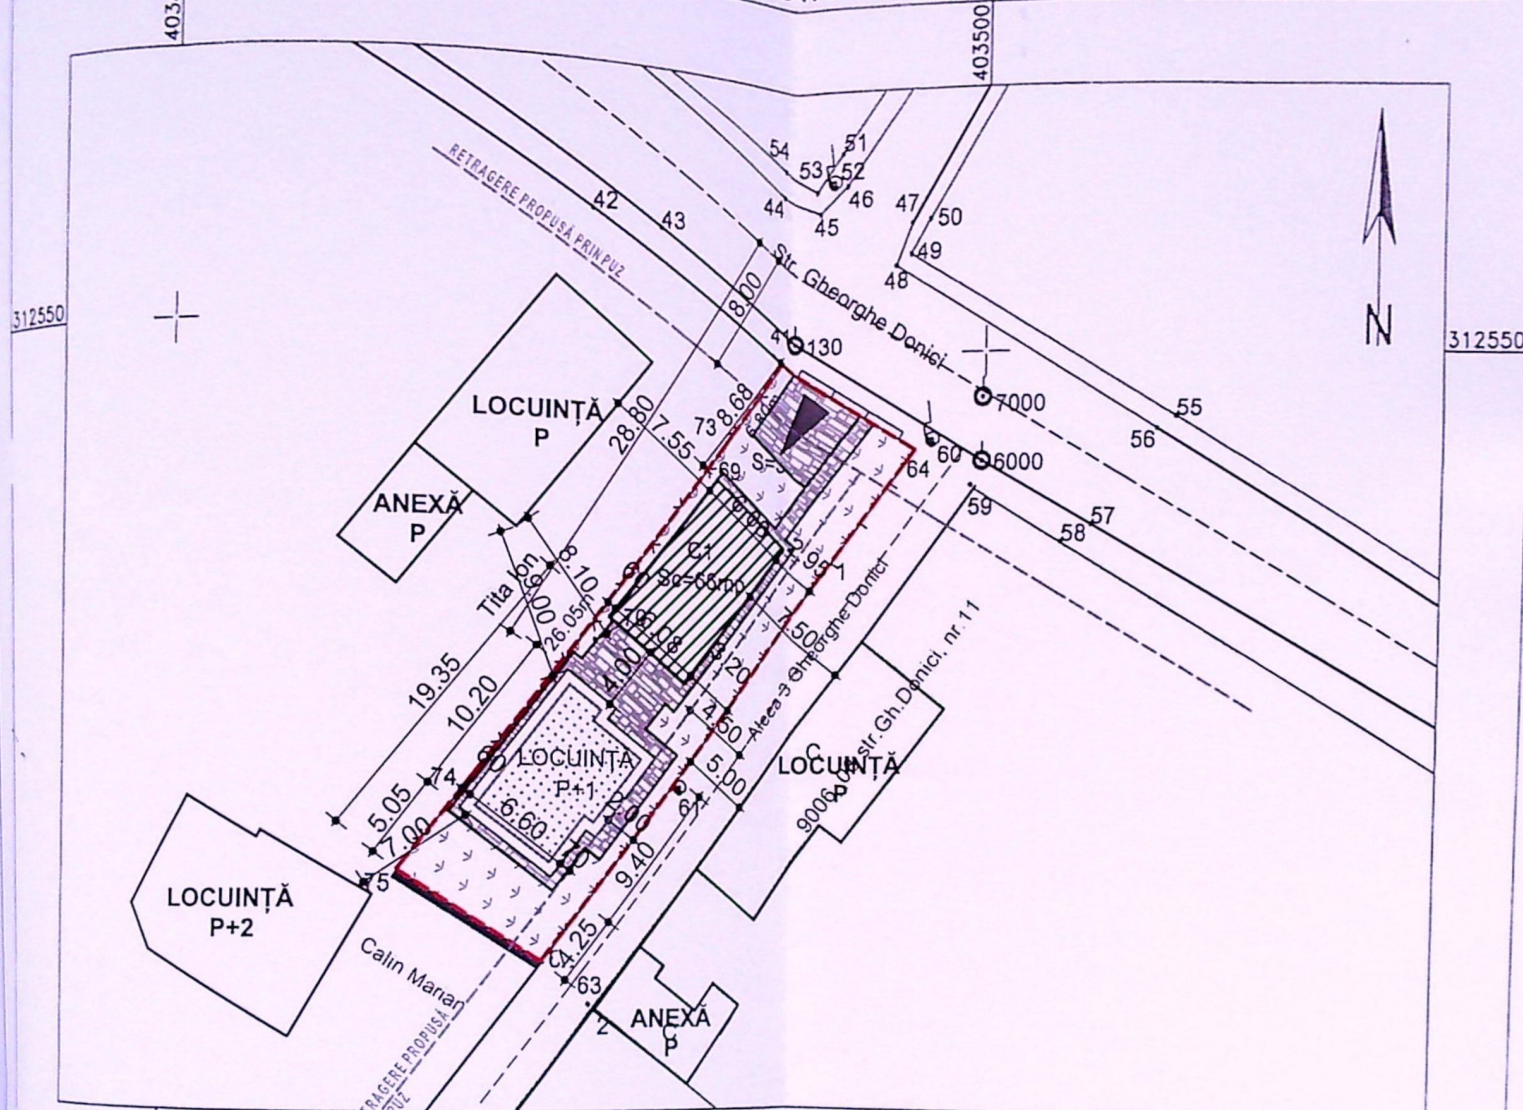

A Date referitoare la teren

Nr. parcela	Categoria de folosinta	Suprafata masurata (mp)	Mentiuni
1	Cc	386	Teren imprejmuit- Gard din beton, gard din scandura si gard din plasa de sarma.
Total		386	

B Date referitoare la constructii

Cod constr.	Destinatia	Suprafata construita la sol (mp)	Mentiuni
C1	CL	66	Supraf. construita desfasurata=66mp-P-Casa de locuit, constr. in anul 1965.
C2	CA	48	Supraf. construita desfasurata=48mp-P-Anexa gospodareasca constr. in anul 1980.
TOTAL		114	

Suprafata totala masurata a imobilului = 386mp
Suprafata din act = 386mp

CERTIFICAT DE AUTORIZARE
Executant
ND TOPOGRAPHY SRL
Confirm executarea masuratorilor la teren, corectitudinea documentatiilor cadastrale si 99% corespondenta acestora cu realitatea din teren.
Semnatura si stampila

Inspector
Confirm introducerea imobilului in baza de date integrat atribuirea numarului cadastral
Semnatura si parafa
Stampila BCPI

Data, 11. Noiembrie 2019.



LEGENDĂ


- AMPLASAMENT STUDIAT:
Stere = 386,00 mp
- ACCES CAROSABIL ȘI PIETONAL
- CORP C1 - LOCUINȚĂ P - MENȚINUT
Sc = Sd = 66,00 mp
- CORP C2 - ANEXĂ P - PROPUȘ SPRE DESFI
Sc = Sd = 48,00 mp
- LOCUINȚĂ P+1 PROPUȘĂ:
Sc = 69,10 mp
Sd = 138,20 mp
- PAVAJE ȘI DALAJE:
S = 91,05 mp
- ZONE VERZI
S = 159,85 mp
- CONSTRUCȚII EXISTENTE
- PARCARE

Sc final=135,10 mp
Sd final=204,20 mp


P.O.T. existent = 29,53%; P.O.T. propus = 35%
C.U.T. existent = 0,30; C.U.T. propus = 0,53

PLAN DE SITUAȚIE 1:500


VERIFICATOR

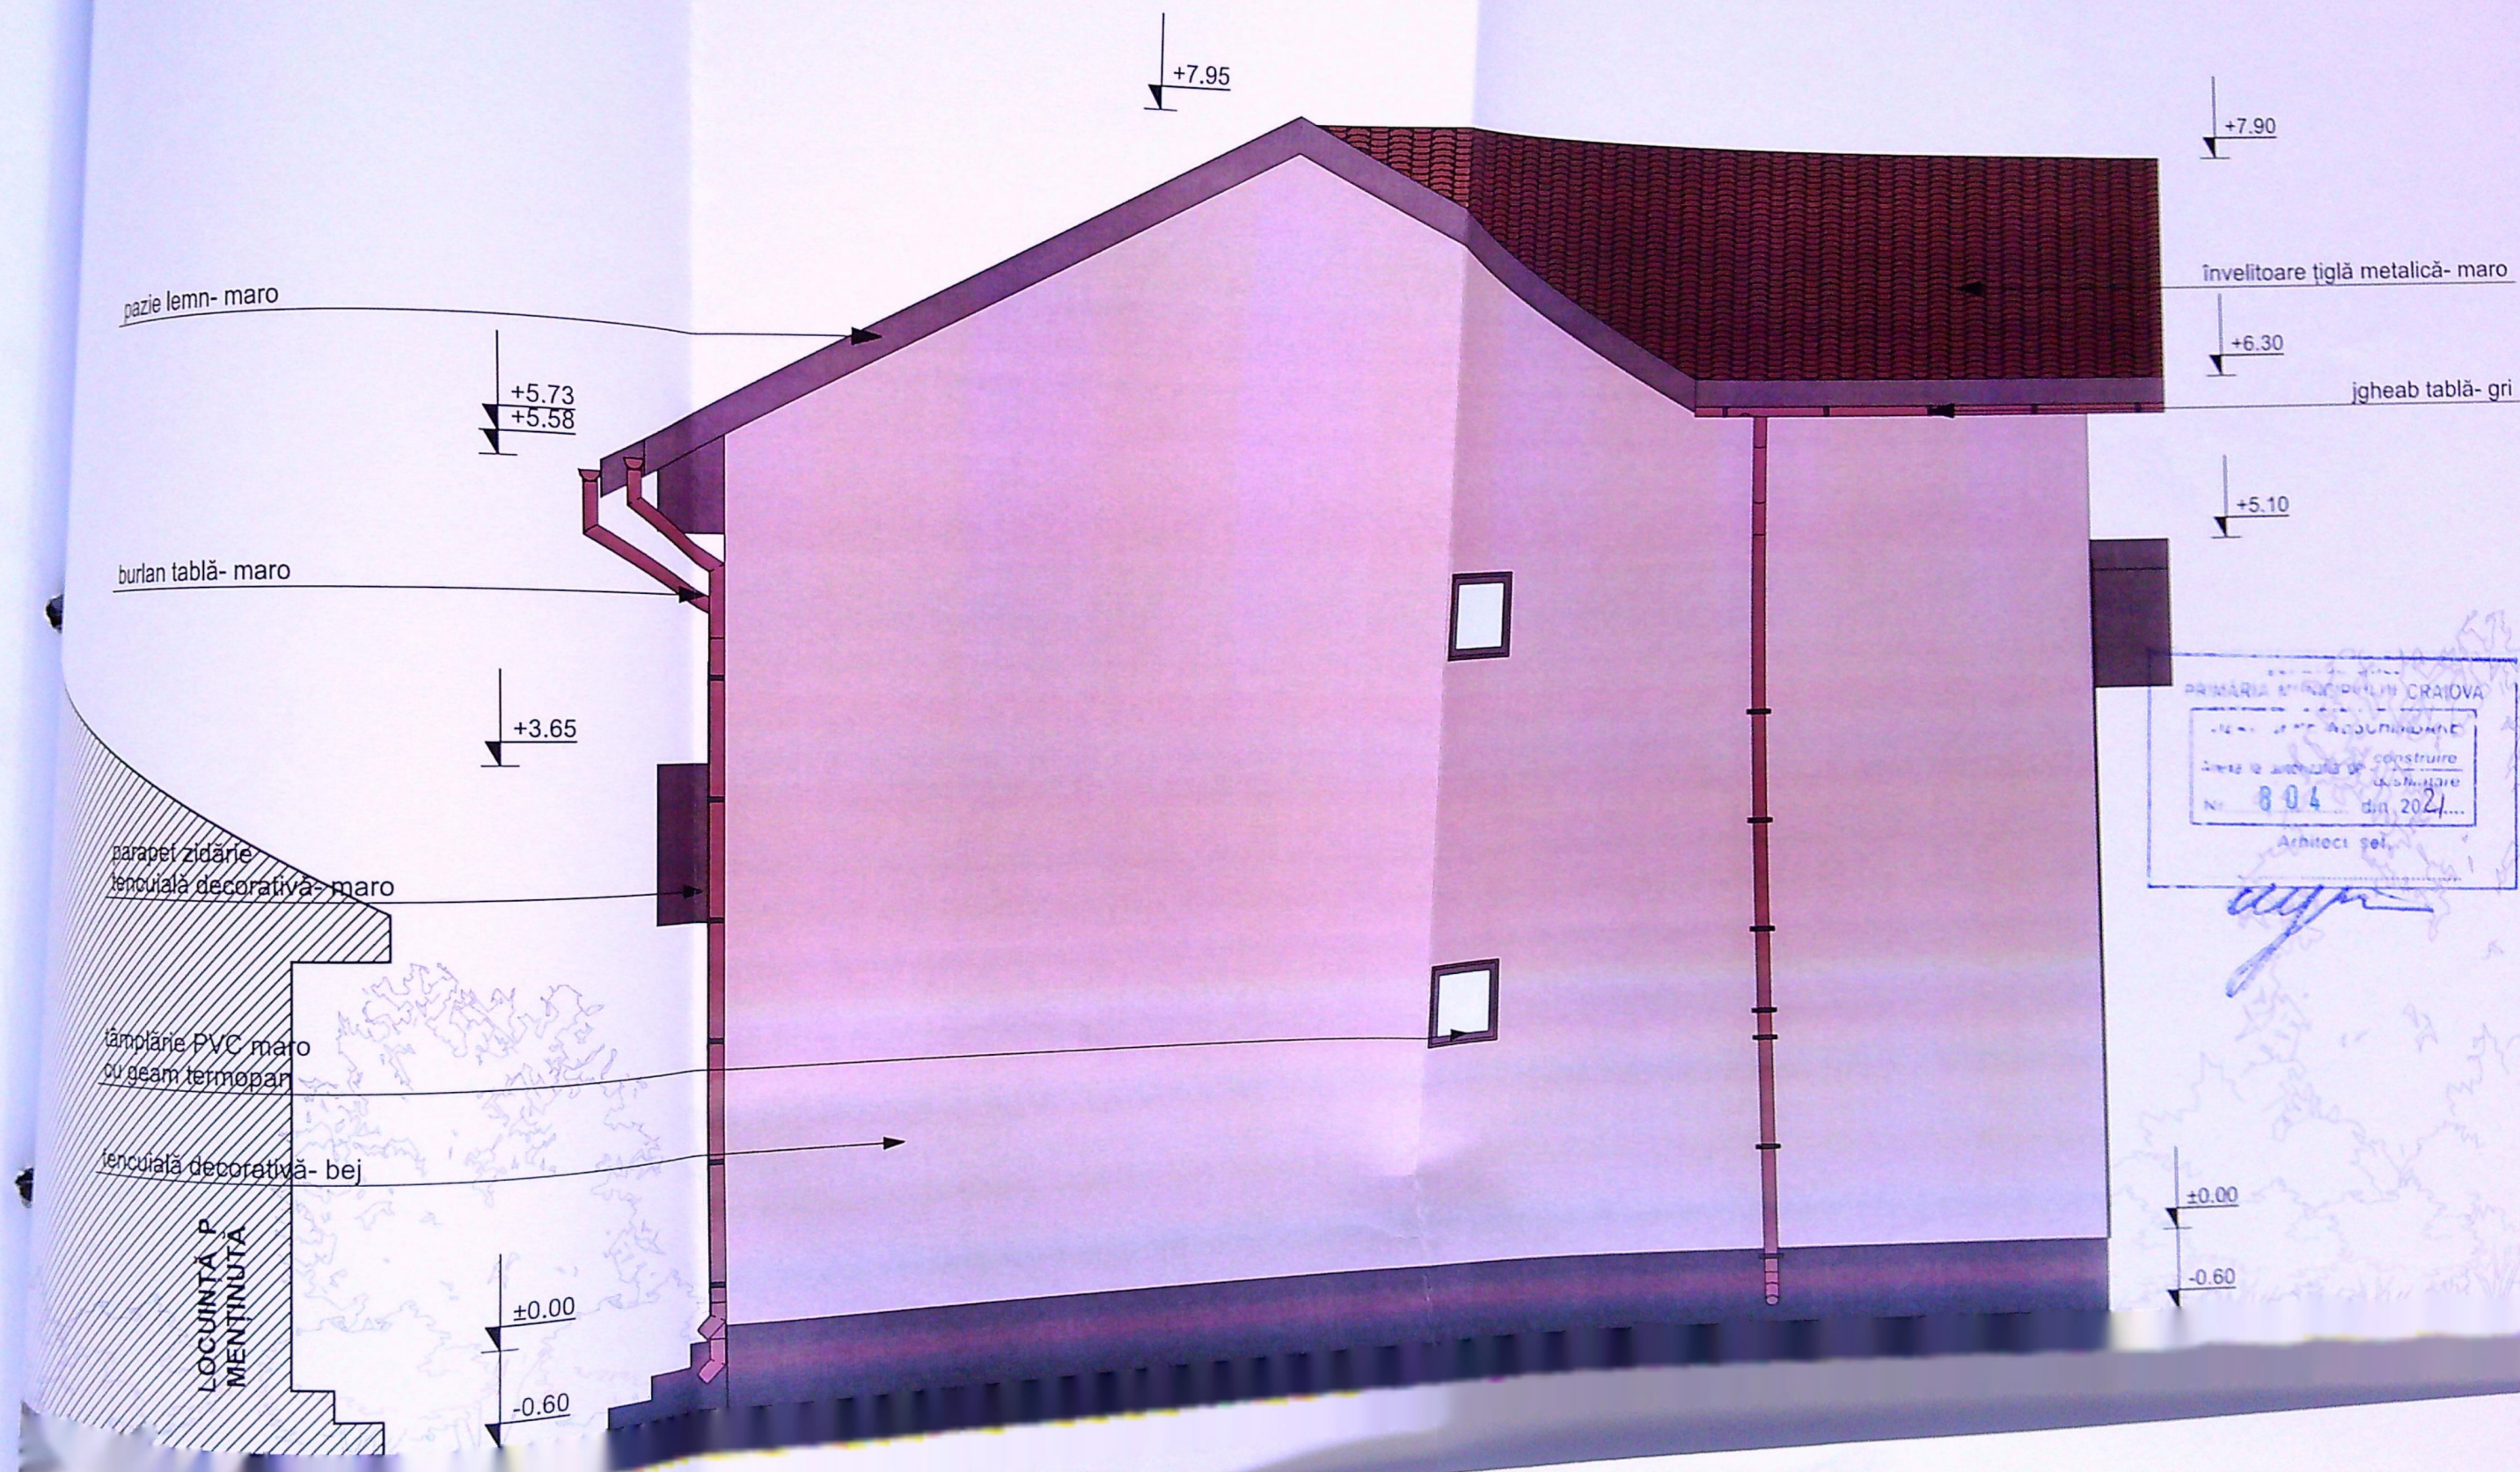


PRIMĂRIA MUNICIPIULUI CRAIOVA
SISTEM DE ACORDURI
Sistem de acorduri de construire
Nr. 804 din 2021
Arhitect gel.

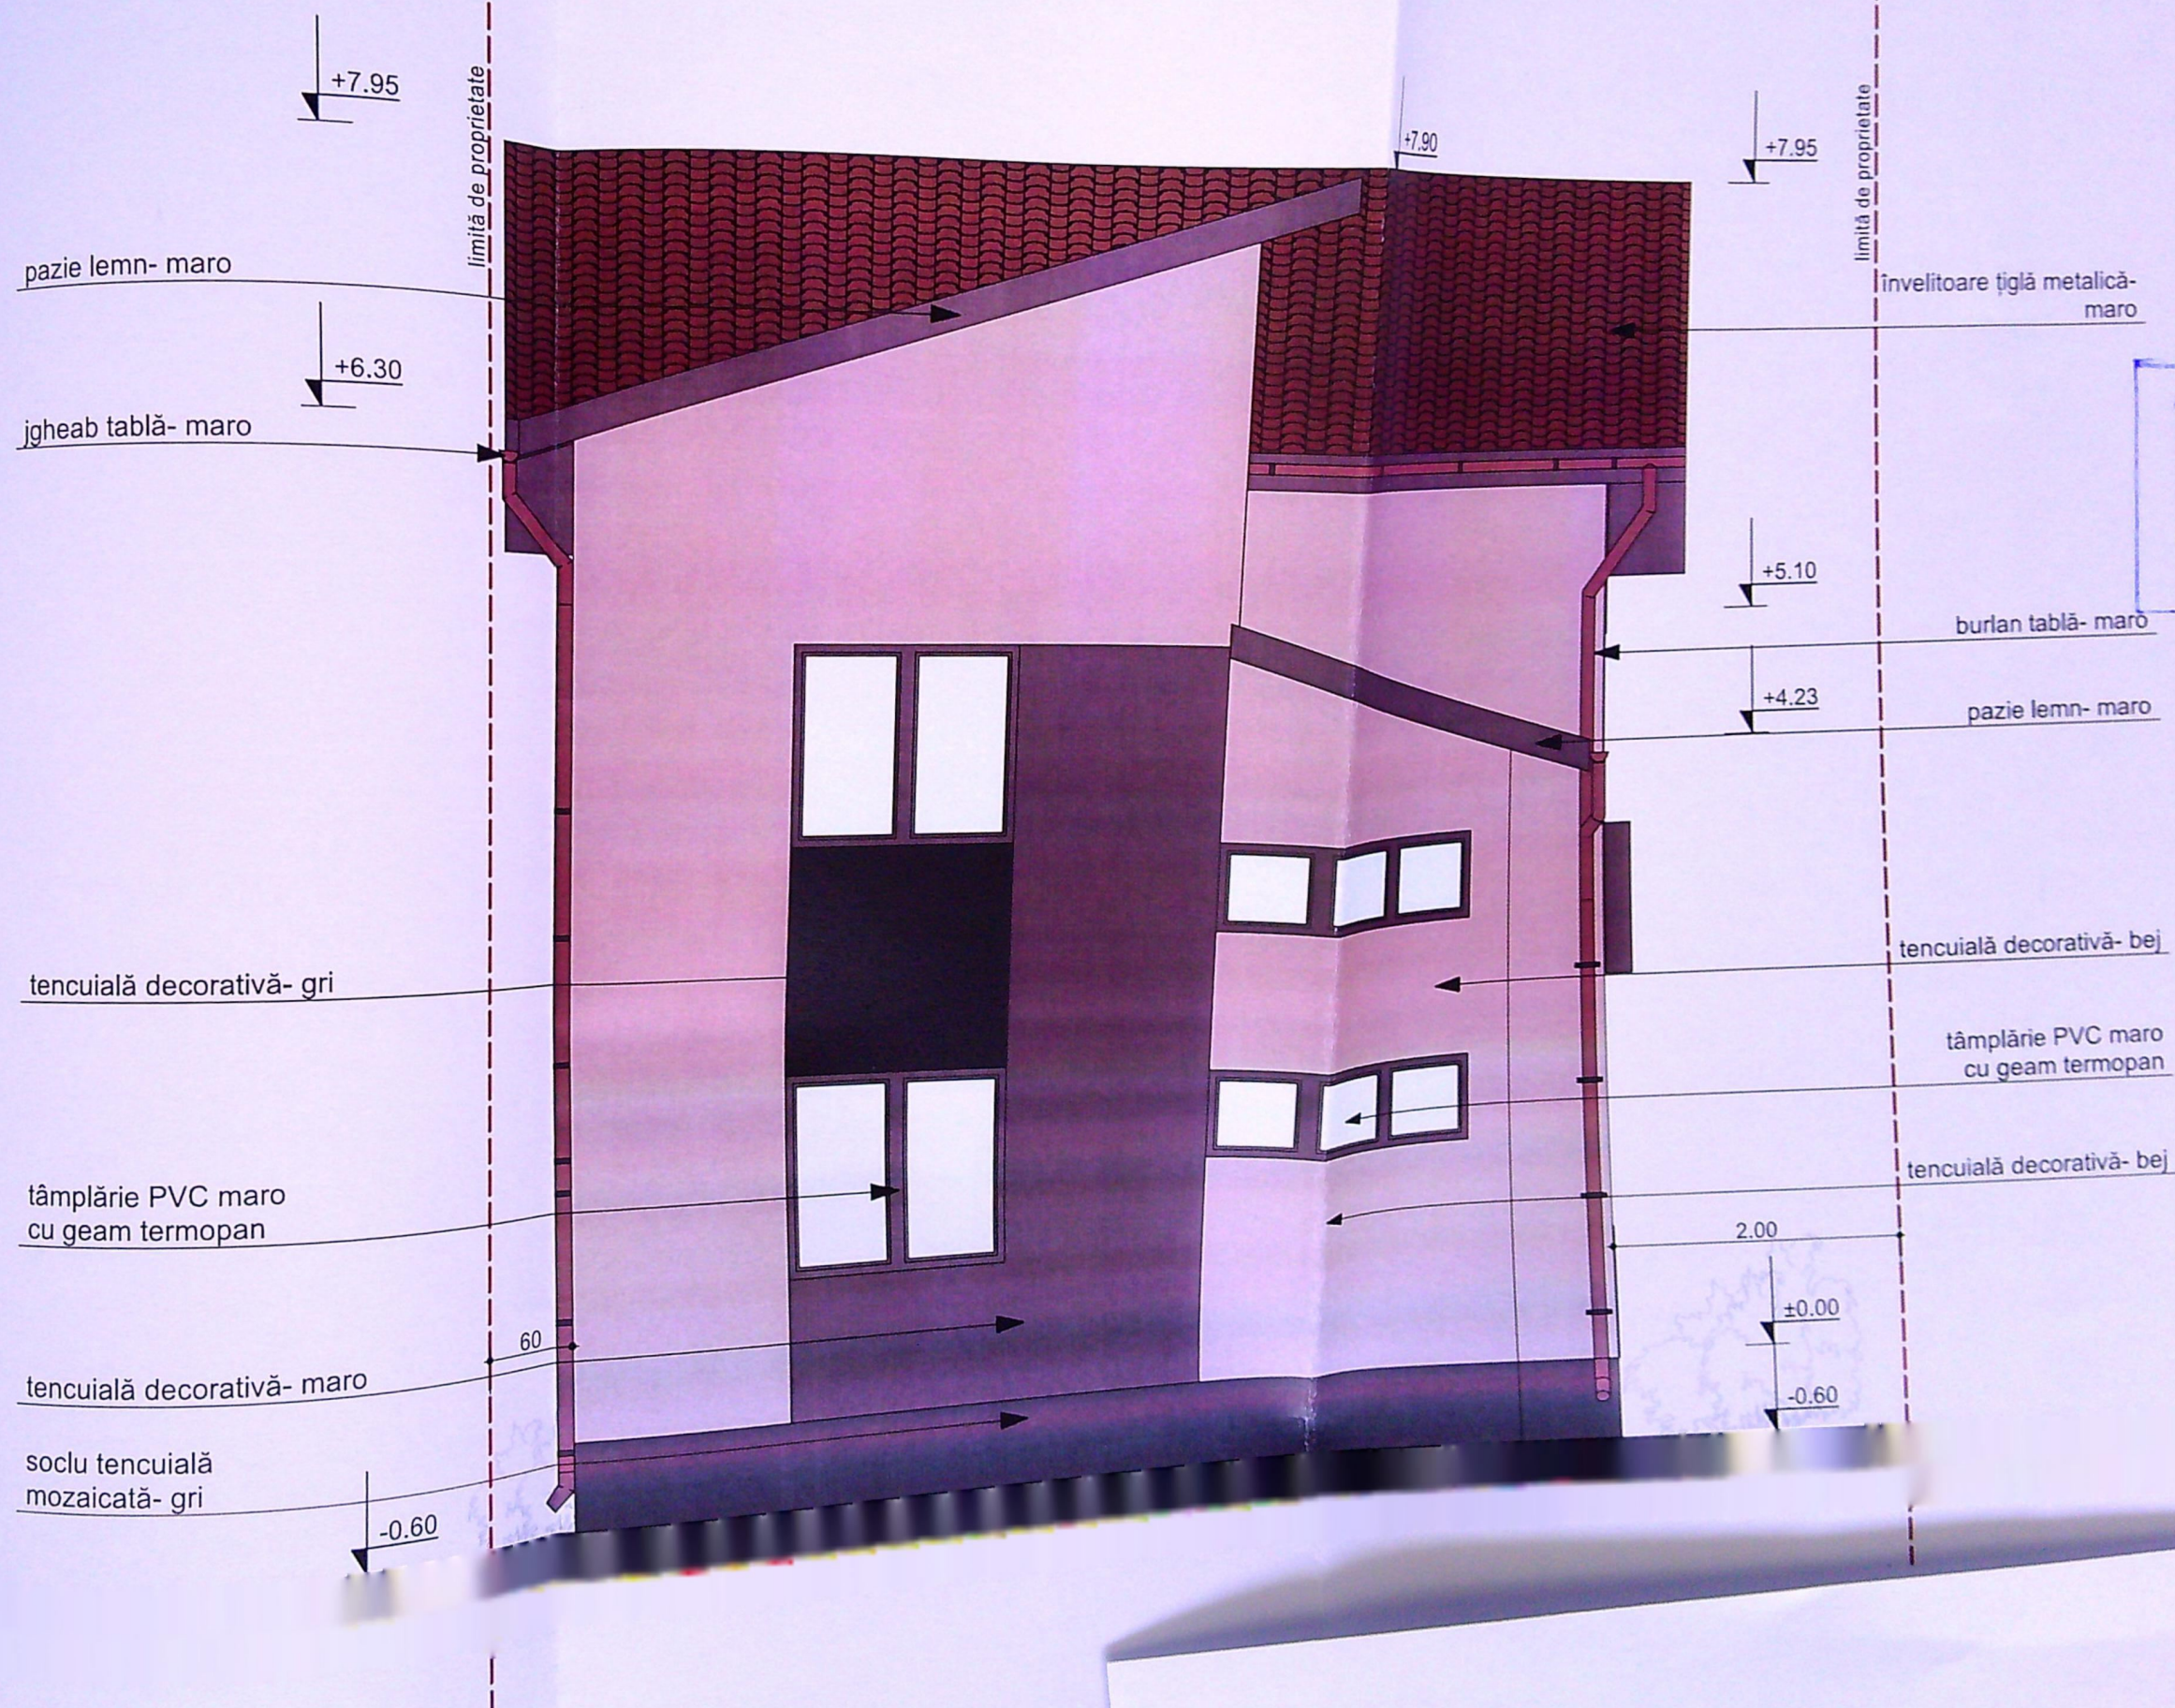

PRIMĂRIA MUNICIPIULUI
ANEXA LA AUTORIZAȚIA DE CONȘTIINȚĂ
Nr. 8.04 din 2
Arhitect șef,
[Signature]

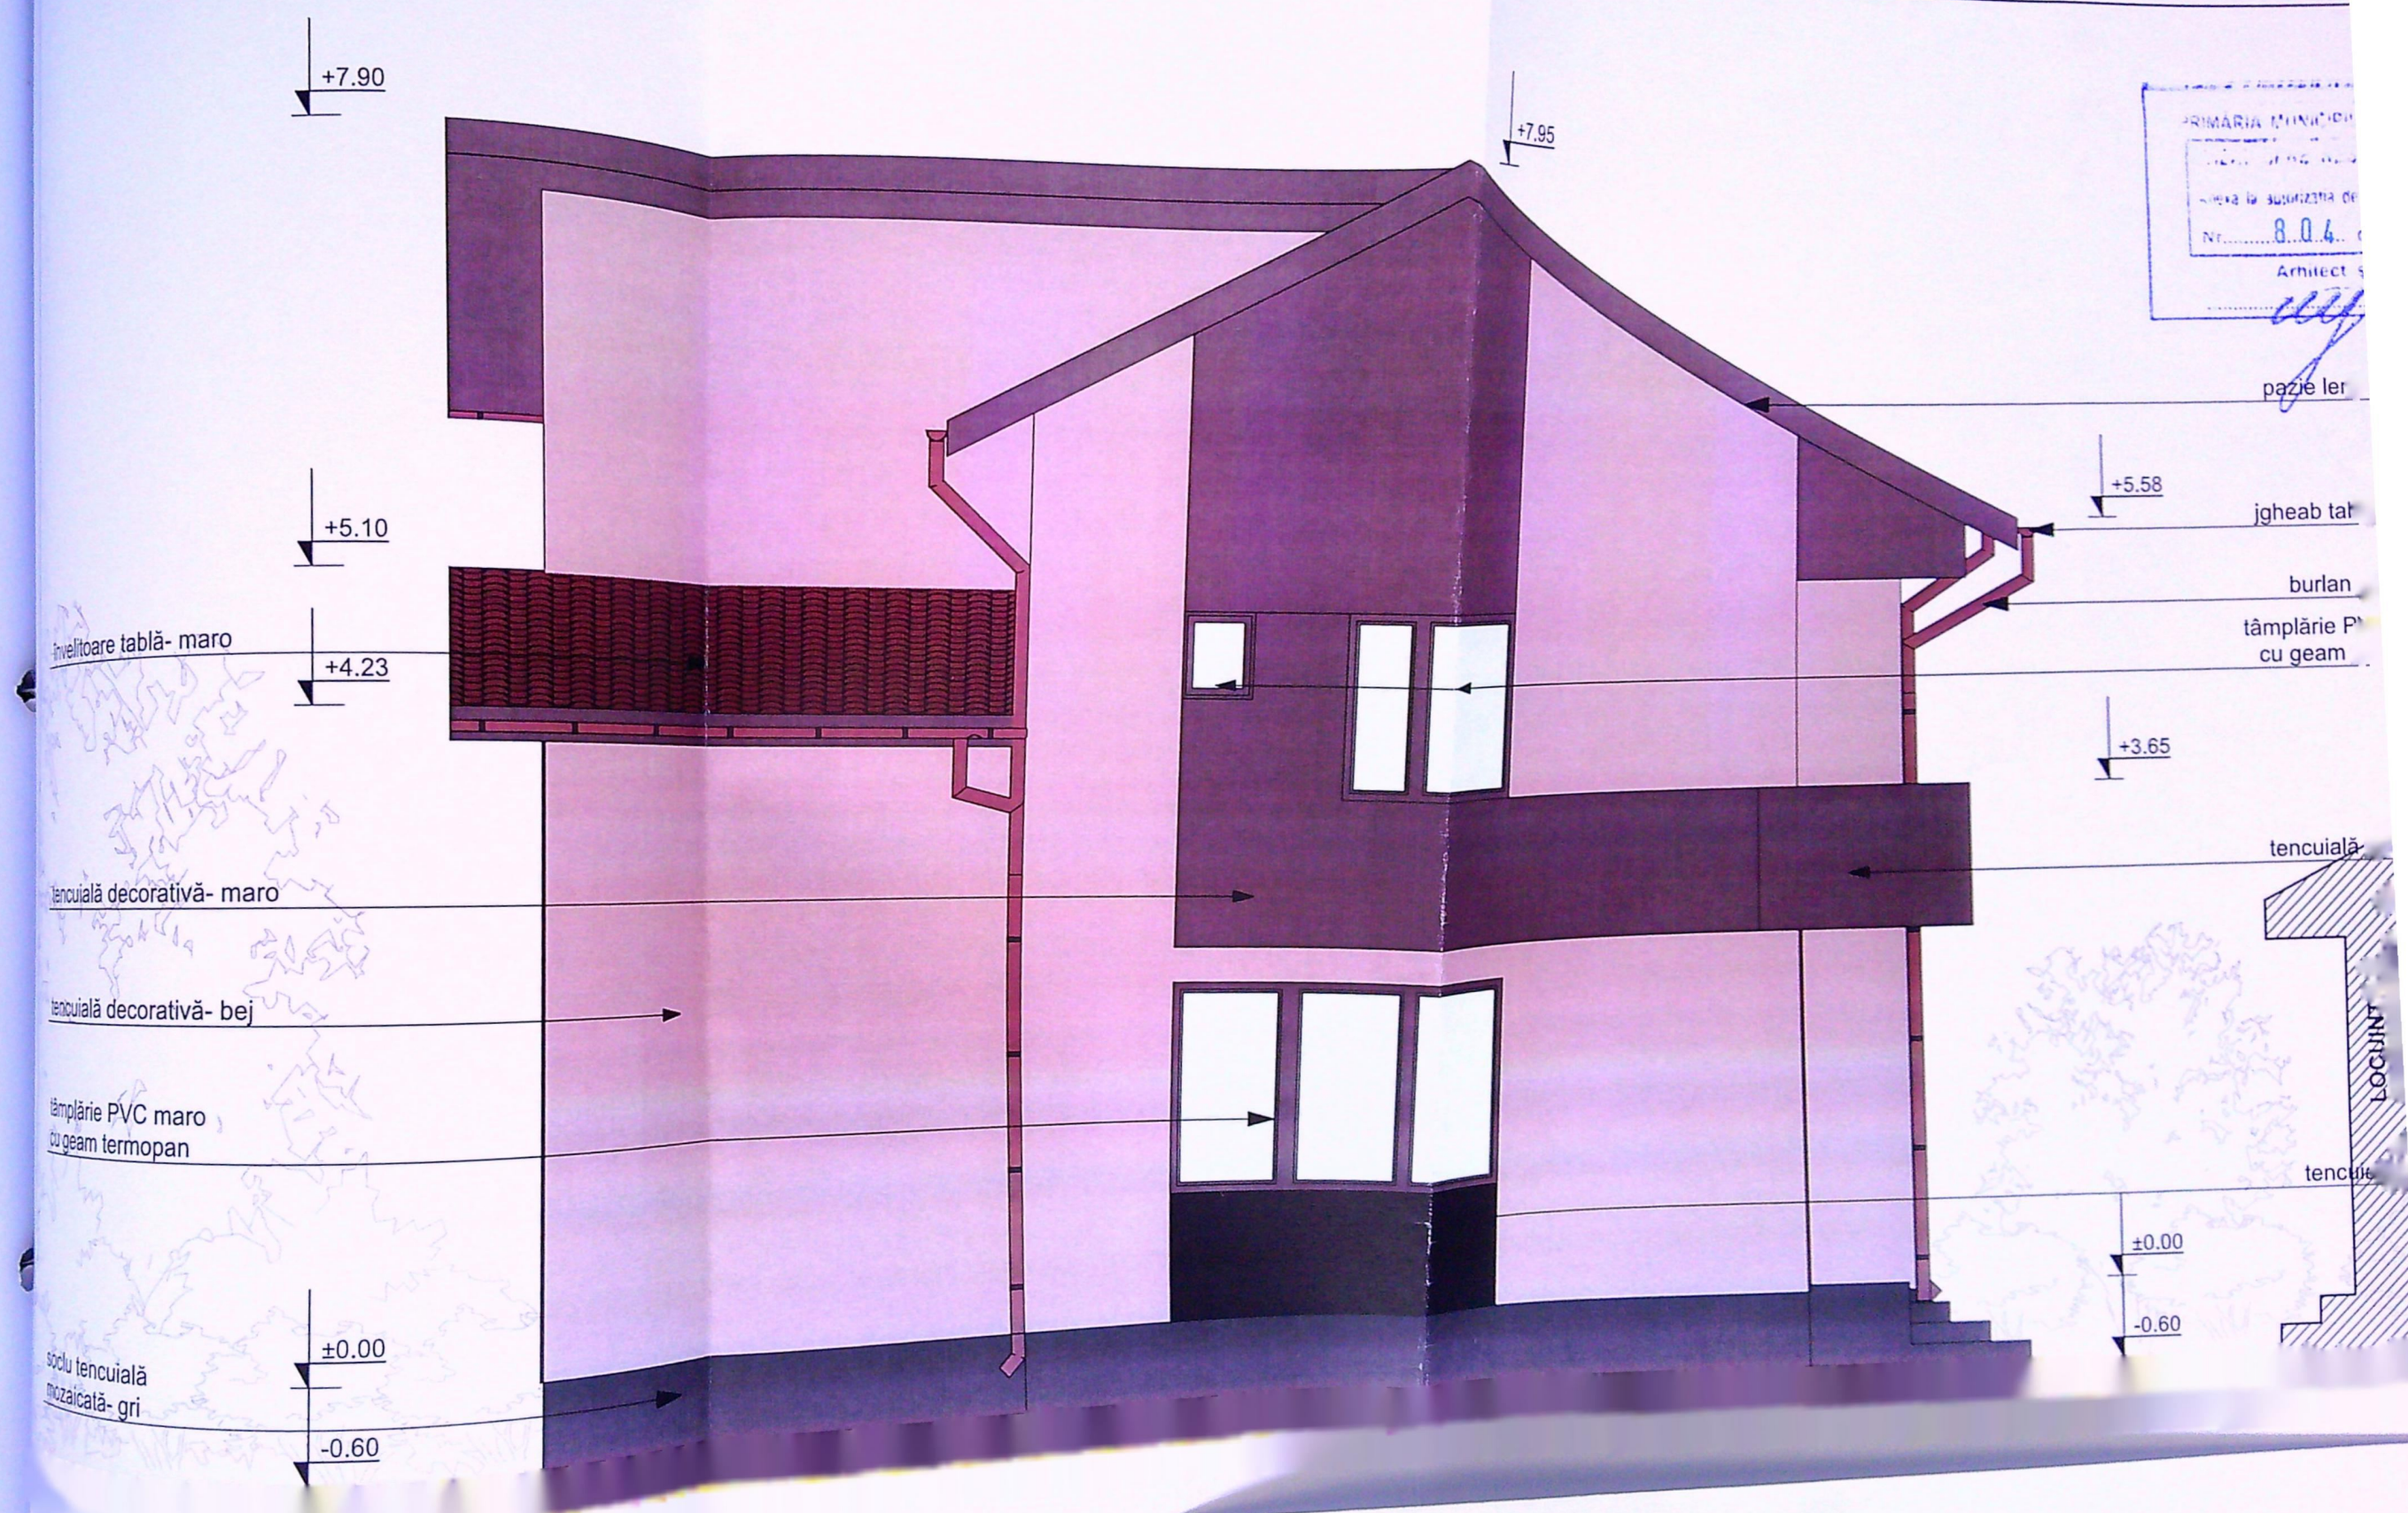

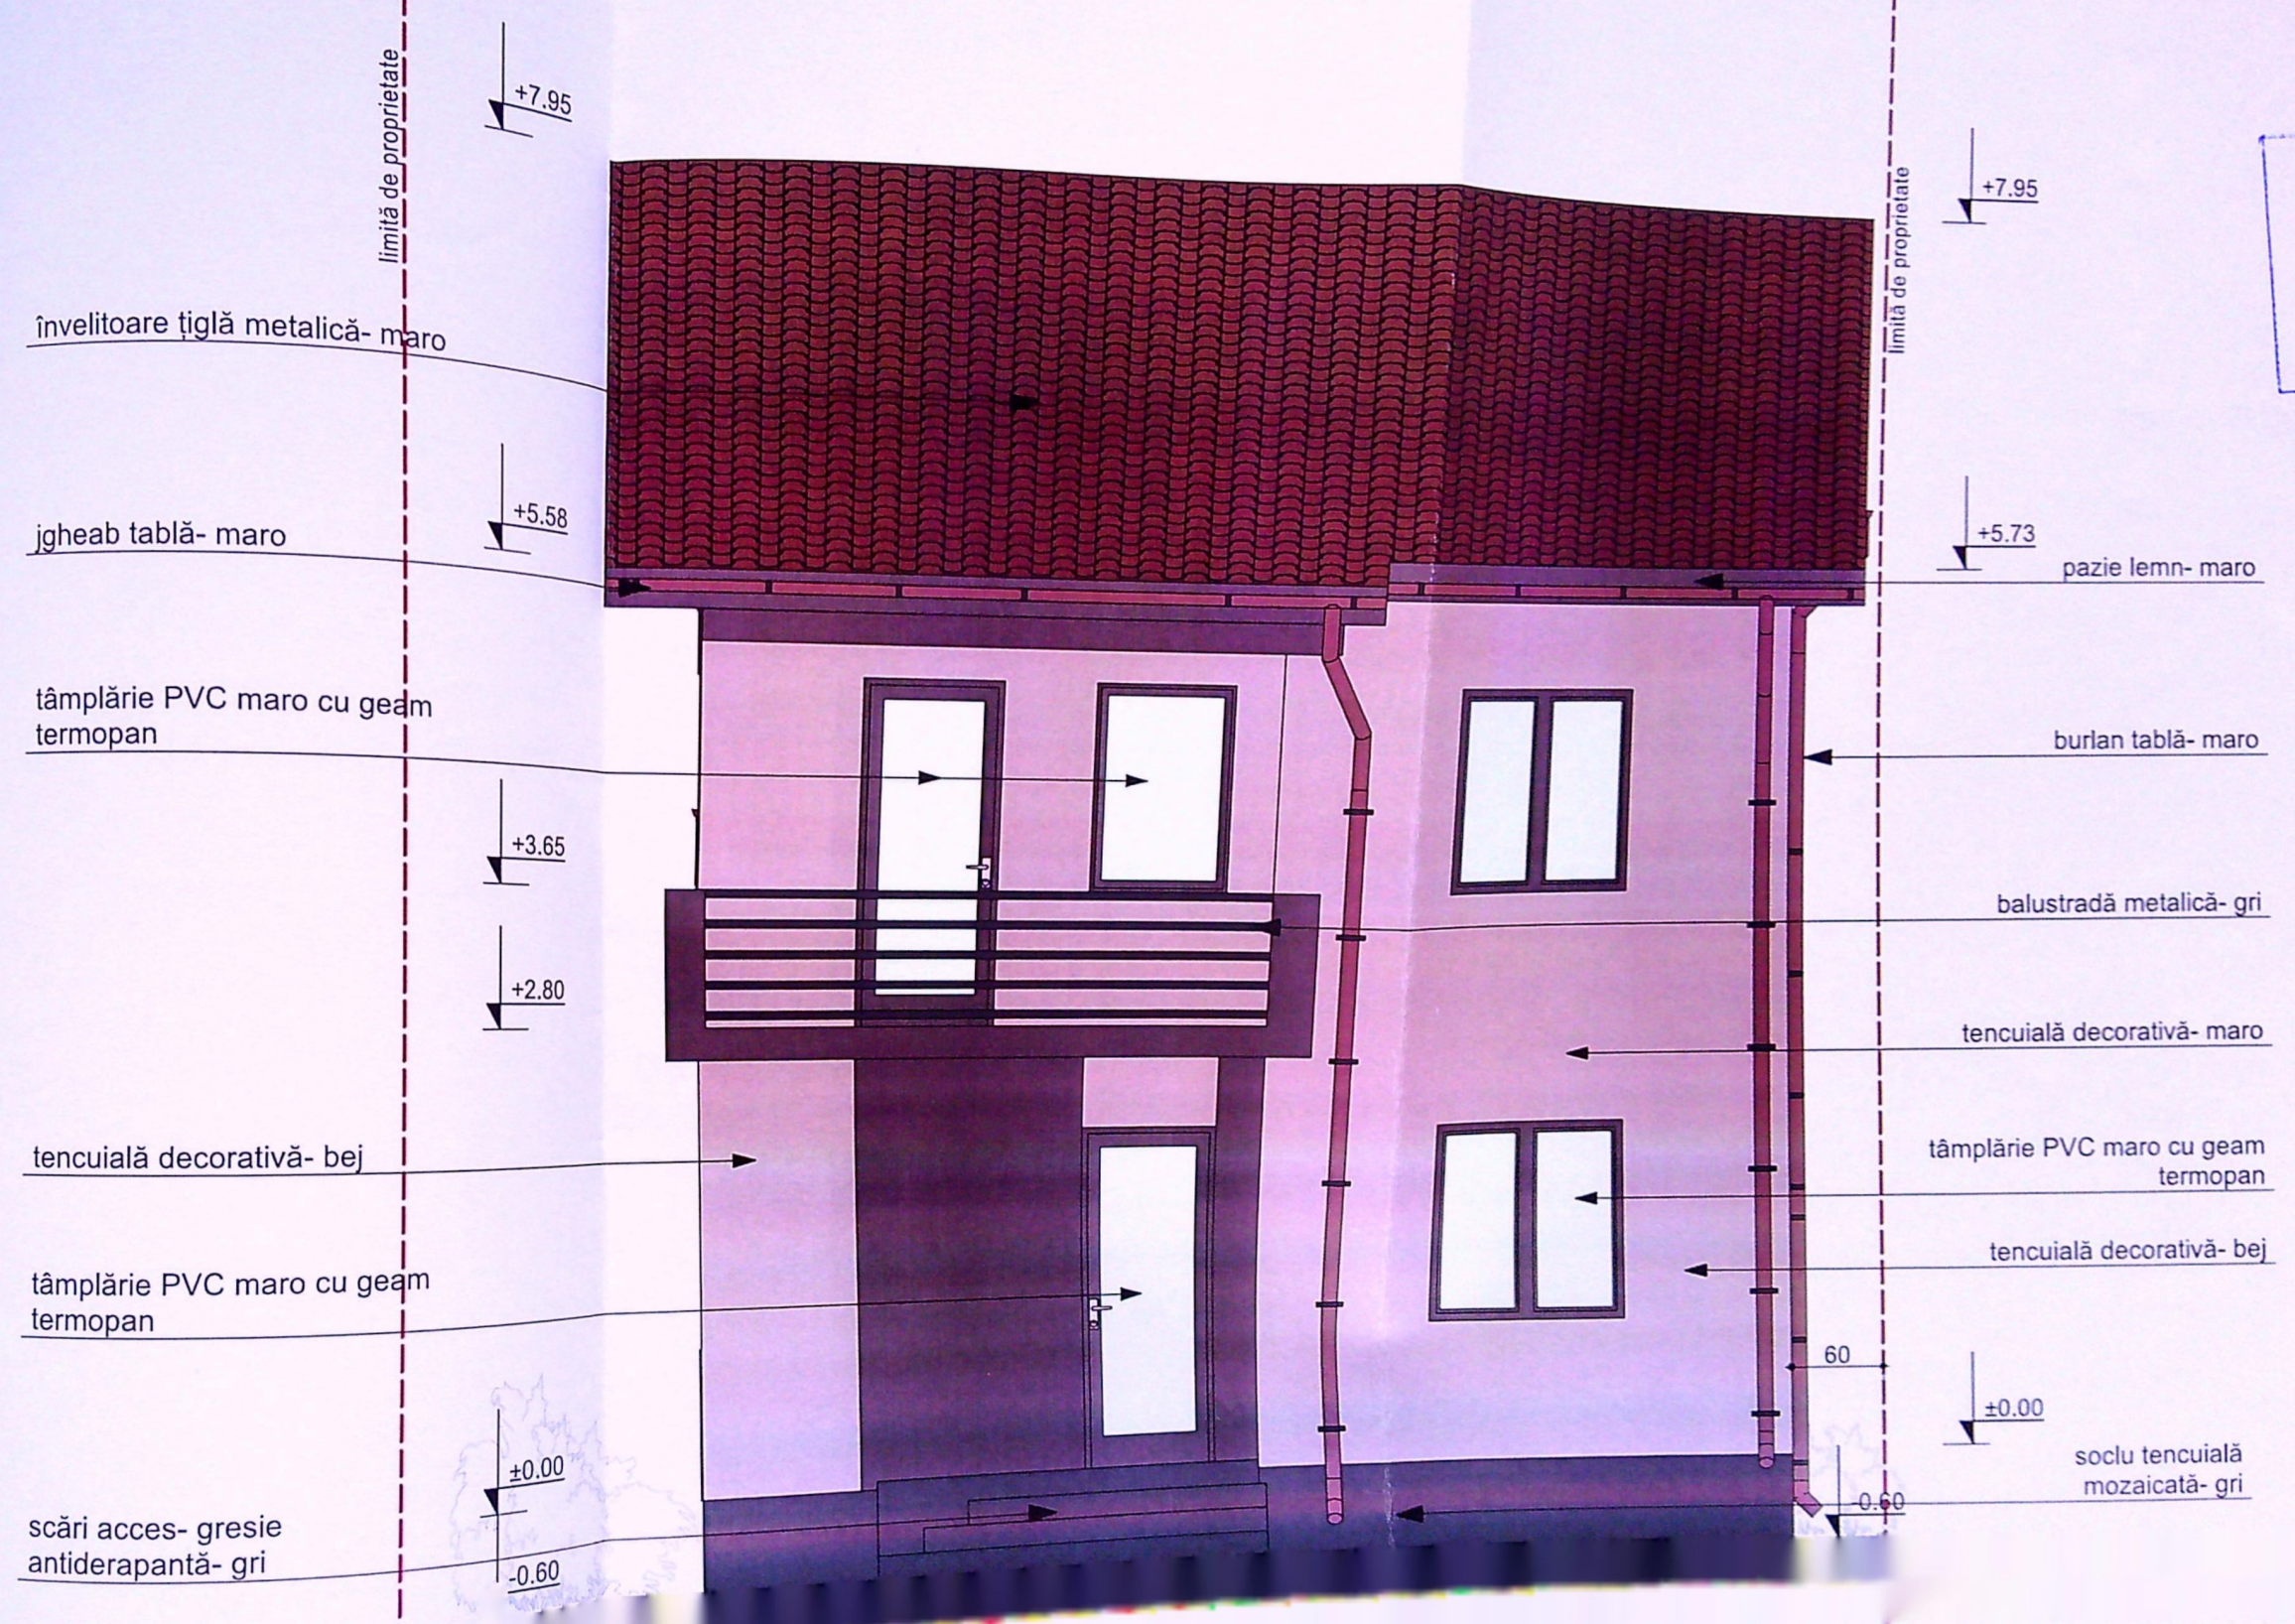

PRIMĂRIA MUNICIPIULUI
Anexa la autorizația de construire
Nr. 8.0.4
Arhitect