

No Pnt.	Outline points coord		Lengths sides L(I,J+1)
	N [m]	E [m]	
1	313604.427	408715.360	18.80
2	313602.155	408806.696	14.65
3	313587.612	408698.466	18.74
4	313589.876	408717.067	14.65

S = 275 mp P=66.84m

No Pnt.	Outline points coord		Lengths sides L(I,J+1)
	N [m]	E [m]	
5	313593.355	408693.234	
6	313610.546	408691.141	

A. Date referitoare la teren

No parcelă	Categoria de folosinta	Suprafata (mp)
1	A	275
TOTAL		275

B. Date referitoare la constructii

Cod	Destinatie	Suprafata ocupata la sol (mp)
Total		

Suprafata totala constructiilor = **0** mp

EXPERTIZARE Ing. POPESCU C Ion
Aut. Seria: RO-SF, Nr. 0317/2018 - Categoria A


VERIFICATOR VERIFICATOR VERIFICATOR

ING. S.C. UTILIDEEA S.R.L.
CUI 16/2066/2016; RO 36735283

VERIFICATOR VERIFICATOR VERIFICATOR

TITLUL PLANSEI: PLAN DE SITUATIE


Serv. Patrulari
 Xleza de acces cu nr cad
 232928 domeniul public
 Conf HCC. 214/2025, Ag. P. 4.4
 1. Teren Terara 89, parcela 8.4
 Codul Pedeu

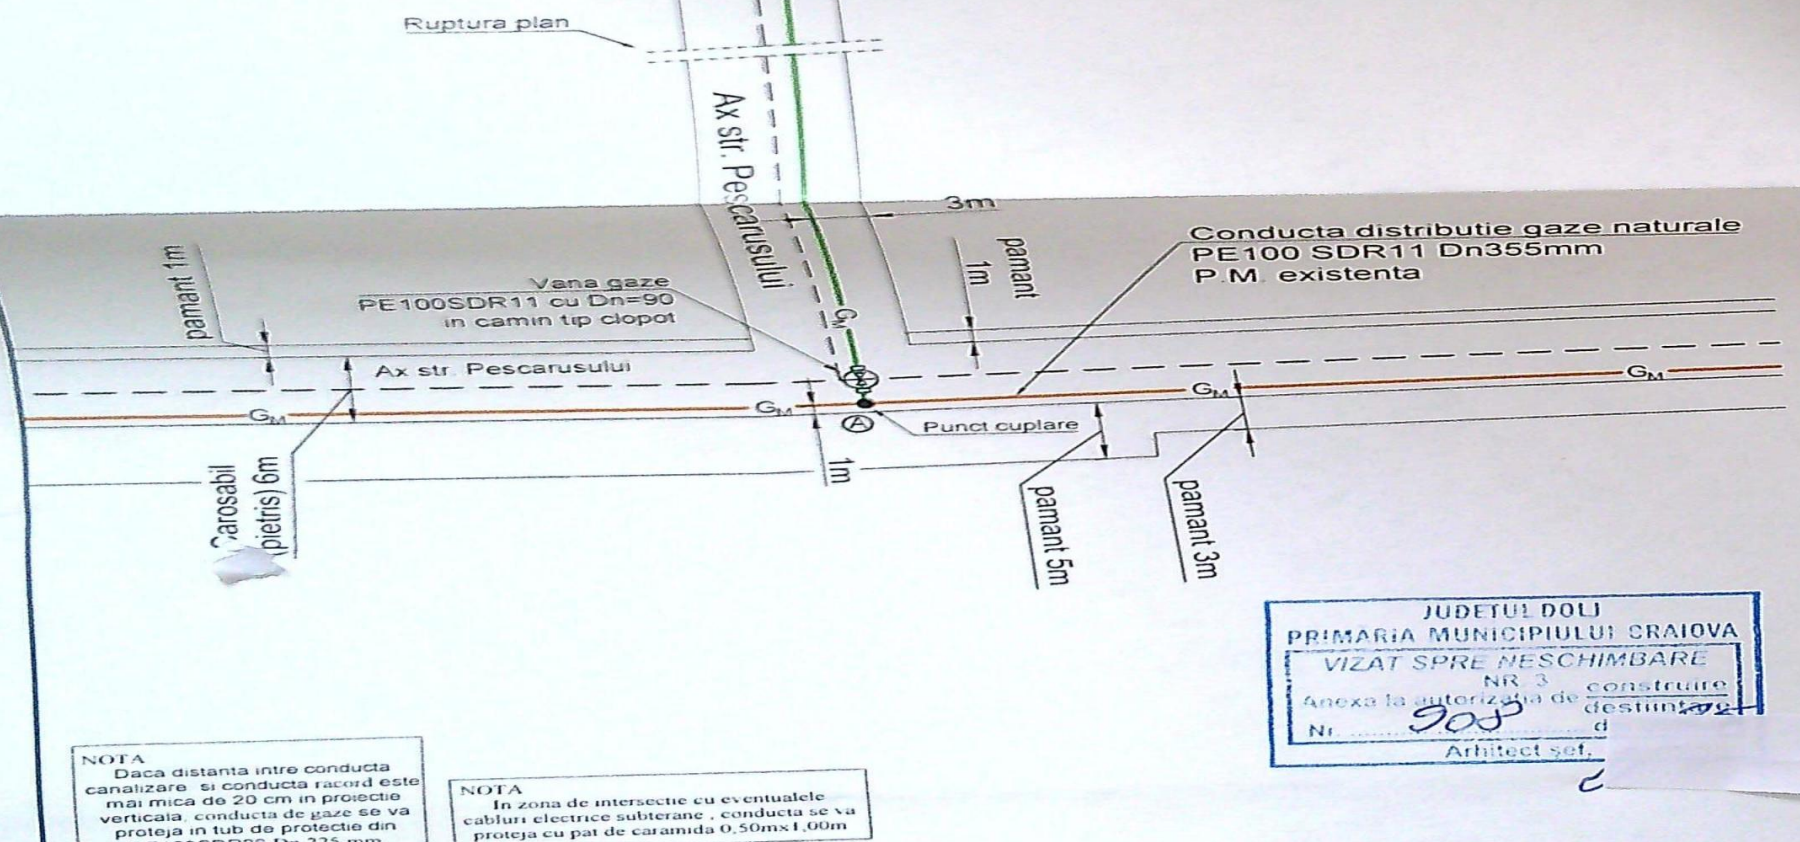

NOTA: Daca distanta intre conducta canalizare si conducta racord este mai mica de 20 cm in proiectie verticala, conducta de gaze se va proteja in tub de protectie din PE100SDR26 Dn 225 mm

NOTA: In zona de intersectie cu eventualele cabluri electrice subterane, conducta se va proteja cu pat de caramida 0,50mx1,00m

JUDETUL DOLJ
 PRIMARIA MUNICIPIULUI CRAIOVA
 VIZAT SPRE NESCHIMBARE
 NR. 3 constructie
 Anexa la autorizatia de destinatie
 Nr. 905
 Arhitect sof.

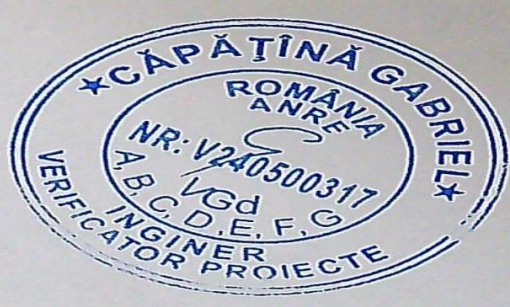

- LEGENDA:**
- G_M Conducta distributie gaze naturale PM existenta, montata ingropat
 - G_M Conducta distributie gaze naturale PM proiectata, montata ingropat L=195m
 - g Racord gaze naturale PR proiectat, montat ingropat L=3,0m
 - g Post de reglare-masurare proiectat, amplasat in finda agrementata la limita de proprietate
 - Y-Limita incinta mobil Craiova, str. Pescarusului, nr. 24H, jud. Dolj
 - Imobil la care se executa instalatia de gaze naturale
 - Punct de cuplare
 - Capat terminal
- NOTA:**
- 1 Constructorul, in timpul executiei, va lua toate masurile care se impun pentru respectarea "NTPEE-2018"
 - 2 Se vor efectua probe de presiune cu aer in conformitate cu NTPEE-2018 pentru regimul de reducere presiune, astfel:
 - Proba de rezistenta la presiune de 9 bar, timp de 1 ora.
 - Proba de etansitate la presiune de 6 bar, timp de 2 ore
 - 3 Se monteaza rasfatori in dreptul imbinarilor sudate si la capatul tuburilor de protectie

NOTA: Constructorul, in timpul executiei, va lua toate masurile care se impun pentru respectarea "NTPEE - 2018"

PROIECTANT (operator economic)
DIVERSINST S.R.L. CRAIOVA
 CUI 3730476; J1992003102168
 Adresa: Craiova, str. Vaslui, nr. 3
 Punct de lucru: Craiova, str. Pelendava, nr. 31C
 TEL/FAX: 0251/425246
 Autorizatie PDSB nr. 16064/09.12.2020-23.01.2026
 Autorizatie EDSB nr. 21537/24.10.2022-24.10.2027

EXECUTANT (operator economic)
 Ing. Aut. Sava Camelia Irina
 Inst. aut. executant:
 inst. aut. ANRE, EGD nr. 505180033/2028 DATA EXPIRĂRII 13.05.2028

Beneficiar: **TAPELEA ADRIAN-VASILE**

Amplasament: Craiova, str. Pescarusului, nr. 24H, jud. Dolj

Titlu proiect: EXTINDERE REȚEA DISTRIBUȚIE GAZE NATURALE PRESIUNE MEDIE DIN PE+ RACORD GAZE NATURALE PRESIUNE MEDIE DIN PE SI POST DE REGLARE PMP/3

Titlu planșă: PLAN DE SITUATIE

Scara: 1:500

Data: 2025

Beneficiar: **ING. SAVA CAMELIA IRINA INST. AUT. ANRE - G.N. TIP AUT. EGD LEGITIMATIE NR.: 505180033**

Faza: D.T.A.C.

Pr. nr. 65