



Plan de situație proiectată, Bloc R9 și R10,
 SCARA 1:200
 SISTEM DE PROIECTIE STEREOGRAFIC 1970
 Sistem de cote Local

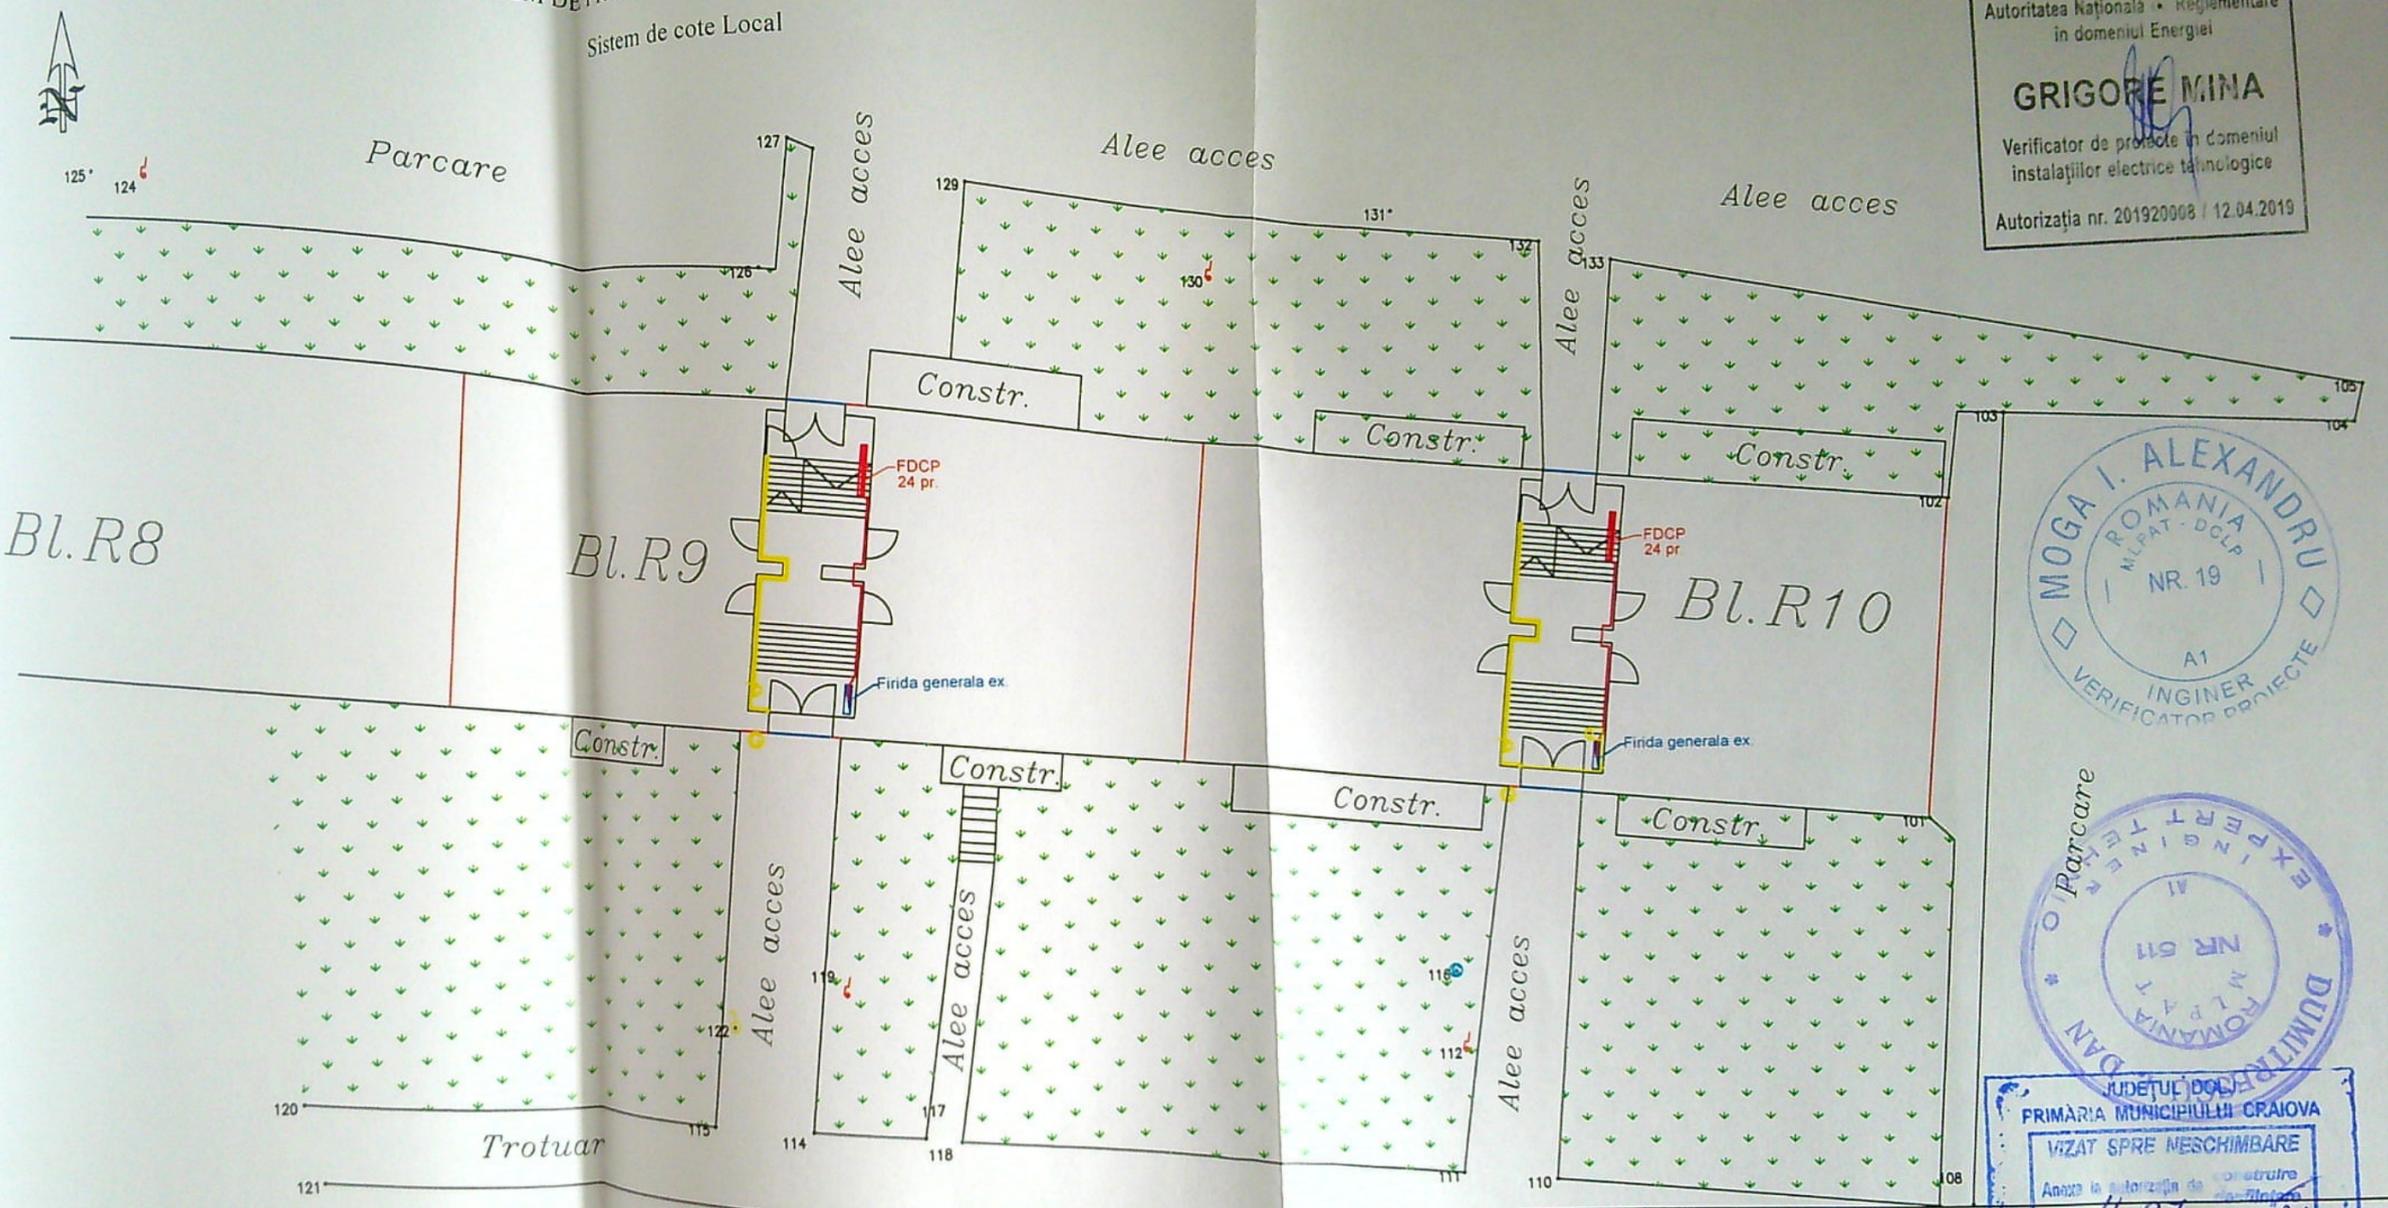

Autoritatea Națională • Reglementare
 în domeniul Energiei
GRIGORE MINA
 Verificator de proiecte în domeniul
 instalațiilor electrice tehnologice
 Autorizația nr. 201920008 / 12.04.2019

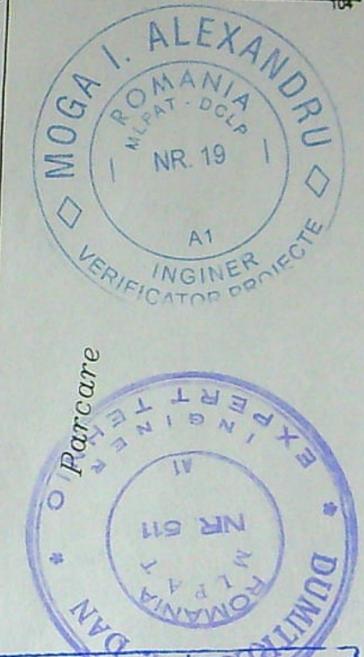

PRIMĂRIA MUNICIPIULUI CRAIOVA
 VIZAT SPRE MĂSCHIMBARE
 Anexa la autorizația de construire
 din 20.02.2021

str.
DOLJULUI

LEGENDA :

| | | | |
|--|---|--|---------------------------------|
| | Limită proprietăți particulare cu documentație cadastrală | | Usă acces bloc |
| | Blocuri ce fac obiectul prezentei documentații tehnice | | Zonă verde |
| | Drum asfalt | | Firidă generală tip FG ex. |
| | Număr cadastral | | Firidă contorizare tip FDCP pr. |
| | Stâlp iluminat stradal | | cablu ACYY 4x 70 mmp pr. |
| | Stâlp de beton rețea electrică | | |
| | Capac canal | | |
| | Rețele gaz | | |

| VERIFICATOR | NUME | SEMNTURA | CERINTA | REFERAT/ NR. DATA | Beneficiar: | Proiect nr. |
|--|-----------------------|----------|---------|-------------------|--|-------------|
| Verif. expert leg. | Ing. Moga Al. | | A1 | 1267/14-21-2021 | SC DISTRIBUTIE ENERGIE OLTENIA SA | 43 |
| | Dumitru Dan | | A1 | 577/10.11.21 | | |
| S.C. ALM POWER GROUP S.R.L. ATESTAT ANRE NR. 12577/29.05.2017 | | | | | Titlul Lucării : | Faza |
| | | | | | Modernizare bransamente prin montare FDCP/BMP aferente municipiului Craiova, zona cartier Braza lui Novac (blocuri: M1, M2, M3, M4, M5, M6, 56, 58, R4, R5, R6, P1, P2, 28, P3, P4, R9, R10, R11, P6, P5, R13, R12, 49, 79, 73, 81, 28, 31, 32, 44, 38B, 37A, 41A, 38A, 41B, 37B), zona Cartier Craiova Noua (blocuri: 200E9, 200C, 200B, 200E11, 200J, 200G, 200F, 200R, 200S, 200E5, 200E3, 200E2, 200E6, 201T, 201H, 201F, 201M, 201N, 201K, 201P, 201S1, 201Z), jud Dolj | PAC |
| SPECIFICATIE | NUME | SEMNTURA | Scara | | Titlul Planșei: PLAN DE SITUATIE PROIECTATA | Plansa nr. |
| SEF PROIECT | Ing. Matei Alexandru | | 1:200 | | BL. R9 și R10 | 3 |
| PROIECTANT | Ing. Predoană Claudia | | Data | 2021 | | |
| DESENAT | Ing. Florinel Ionuț | | | | | |

62