

PLAN DE AMPLASAMENT SI DETALIAT

A. DATE REFERIToare LA TEREN

Nr. cadastral	247423
Suprat. masurata	25 mp
Adresa imobilului	Mun. Craiova, Str. Dezrobirii, Bl. E7, intravilan, Jud. Dolj
Funciara nr.	LIAT


B. DATE REFERIToare LA CONSTRUCII

Nr. parcela de masuratori	Categoria Suprat. dirij	folosinta (mp)	Cc	Total
1	construita	25	25	25
Destinatia Supratata				Total
la sol (mp)				25

Suprafata totala masurata a imobilului S=25mp

ANCA STEFANESCU
 Semnat digital de ANCA STEFANESCU
 Data: 2021.07.06
 10:38:36 +03:00

Ileana Ivan
 Semnat digital de Ileana Ivan
 Data: 2021.07.08 16:22:41
 +03:00

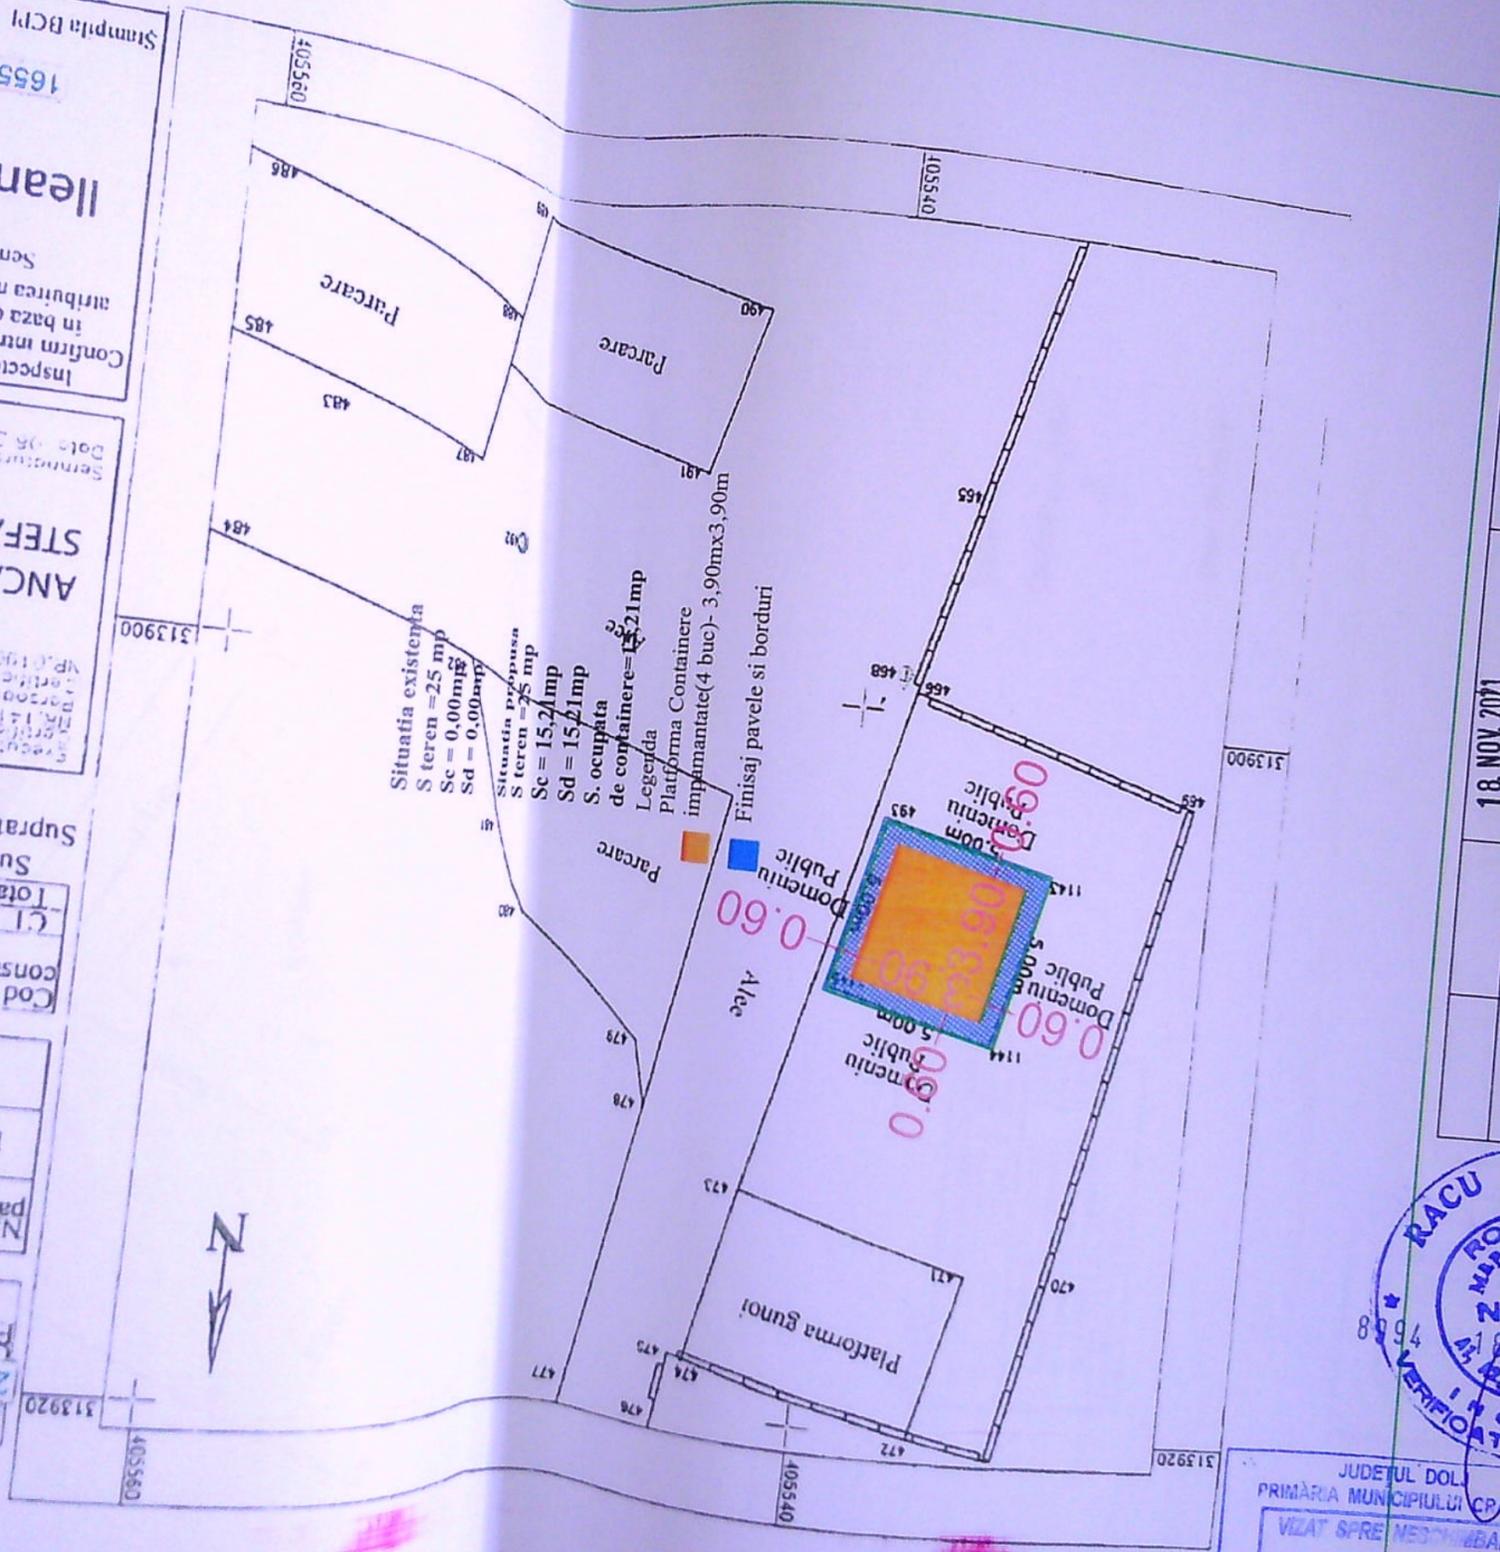

Situatia existenta
 S teren = 25 mp
 Sc = 0,00 mp
 Sd = 0,00 mp

Situatia propusa
 S teren = 25 mp
 Sc = 15,21 mp
 Sd = 15,21 mp

S. ocupata de containere = 15,21 mp

Legenda
 Platforma Containere impamantate (4 buc) - 3,90mx3,90m
 Finisaj pavele si borduri

JUDETUL DOLJ
 PRIMARIA MUNICIPIULUI CRAIOVA
 VIZAT SPRE NECHINGARE
 Nr. 105
 Anchetat

RACU V. RADU
 ROMANIA
 MAPAT-DOLJ
 NR. 916
 VERIFICATOR PROIECTE

VERIFICATOR/ EXPERT	S.C. EUROPEAN WASTE TECHNOLOGY SRL str. Aleea 1 Mierlei nr. 3, Craiova, Jud. Dolj CUI RO29335182_118/19/12/2011	SEMNATURA	18. NOV. 2021	REFERAT / EXPERTIZA NR. / DATA
Sef proiect	ing. Janina Rachiteanu	NUME	CERINTA A1	Beneficiar: CONSILIUL JUDETEAN DOLJ
Proiectat	ing. Janina Rachiteanu	SEMNATURA	18. NOV. 2021	Pr. nr. 093/2021
Desenat	ing. Janina Rachiteanu	SEMNATURA	18. NOV. 2021	Faza DTAC D.T.O.E

Amplasare containere ingropate pentru colectare deseuri menajere-438 platforme gospodaresti cu 739 containere in municipiul Craiova-zona blocuri in cadrul proiectului "Sistem de Management Integrat al Deseurilor in Judetul Dolj"
 Amplasament Pozitia 111 Str. Dezrobirii, Bl. E7
 - Plan de Situatii

DATE REFERIToare LA TEREN
 Nr. cadastral
 Suprat. masurata
 Adresa imobilului
 Funciara nr.