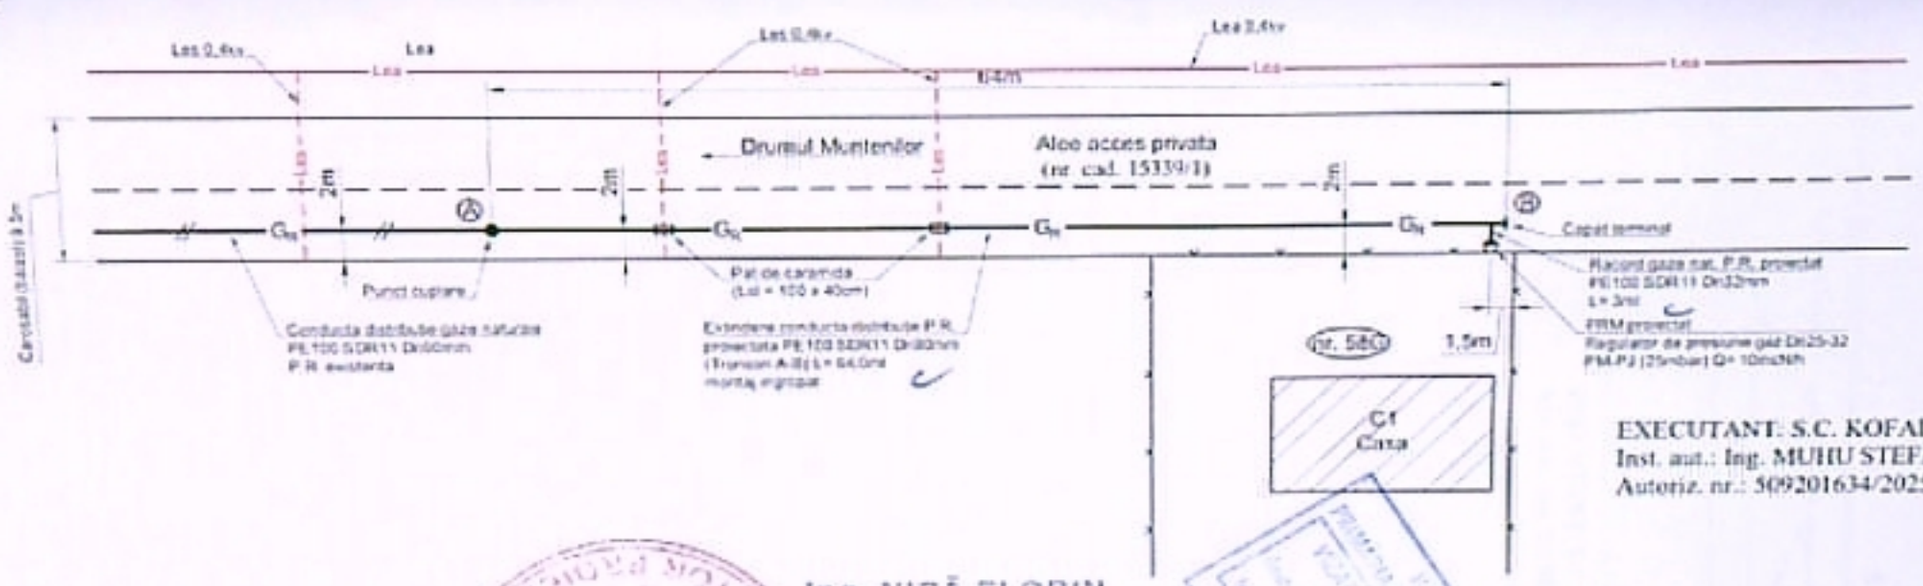

EXECUTANT: S.C. KOFALM S.R.L.
Inst. aut.: Ing. MUHU STEFAN
Autoriz. nr.: 509201634/2025 Tip EGD

Ing. NICĂ FLORIN
INST. AUT. ANPE - G.N.
CERTIFICAT NR. 212160313

MUHU ȘTEFAN
CNP: 1630805181147
INSTALATOR AUTORIZAT GAZE NATURALE
TIP: EGN
AUTORIZAȚIE NR. 509201347 DATA: 17.11.2025
TIP: EGD
AUTORIZAȚIE NR. [illegible] DATA: 17.11.2025

NOTA: Constructorul, în timpul execuției, va lua toate măsurile care se impun pentru respectarea "NTPEE-2018"

LEGENDA:

- Conducta distribuție gaze naturale PR existentă, montată aginpad
- Conducta distribuție gaze naturale PR proiectată, montată aginpad
- Racord gaze naturale PR proiectat, montat aginpad
- Post de reglare-măsurare proiectat, amplasat în limita aprobată la limita de proprietate
- Limita incintei imobil: **Craiova, str. Drumul Munteniior, nr. 58G, jud. Dolj**
- Imobil la care se execută instalația de gaze naturale
- Lea - linie electrică aeriană
- Les - linie electrică subterană

NOTA:

1. Constructorul, în timpul execuției, va lua toate măsurile care se impun pentru respectarea "NTPEE-2018"
2. Se vor efectua probe de presiune cu aer în conformitate cu NTPEE-2018 pentru regimul de mică presiune, astfel:
   - Proba de etanșeitate la presiune de 0 bar, timp de 1 oră.
   - Proba de etanșeitate la presiune de 6 bar, timp de 24 ore.
3. Se montează manometri în dreptul imbinărilor sudate și la capătul tuburilor de protecție.

VERIFICATOR EXPERT	NUME	SEMNĂTURA	CERINȚA

S.C. KOFALM S.R.L. CRAIOVA
CUI RO30670681 ; J16/1498/2012
Autorizație PDSB nr. 18879 / 28.05.2012
str. Împăratul Traian, nr. 166
Tel/Fax: 0733051059 E-mail: office@kofalm.ro

REFERAT / EXPERTIZĂ NR./DATA

SPECIFICAȚIE	NUME	SEMNĂTURA	Scara: 1:500
SEF PROIECT	Ing. Nica Florin Aut. 212160313/2026, PGD		
PROIECTAT	Ing. Nica Florin Aut. 212160313/2026, PGD		Data: Aprilie 2023
DESENAT	Ing. Popa Elenilor Vasile		

Beneficiar: *ENGIE ROMANIA S.A. pentru DRICU IONUT-DRAGOS*

Amplasament: Craiova, str. Drumul Munteniior, nr. 58G, jud. Dolj

Proiect nr. 32

Titlu proiect: **EXTINDERE RETEA DISTRIBUTIE GAZE NATURALE PRESIUNE REDUSA DIN PE**

Faza: D.T.A.C.

Titlu planșă: **PLAN DE SITUATIE**

Planșa nr. G1