


Indicatori teritorial:
 S.Teren=5000 mp
 S.C. propus=70.53
 cu polystiren=72.5
 P.O.T.propus=23.200
 S.D.propus=141


LEGENDA


- TEREN DE PROPRIETATE
- LIMITA DE PROPRIETATE
- CONSTRUCȚII EXISTENTE
- CONSTRUCȚII PROPUSE
- SPATII VERZI AMENAJATE / PARCAJE
- CIRCULATII CAROSABILE / PARCAJE
- CIRCULATII PIETONALE
- ACCES PARCELA - CONSTRUCȚII
- TEREN PROPRIETATE
- APECTAT DE AMENAJAREA CIRCULATIILOR
- CAROSABILE CONFORM PROFILE
- TRANSVERSALE APROBATE PRIN P.U.D.

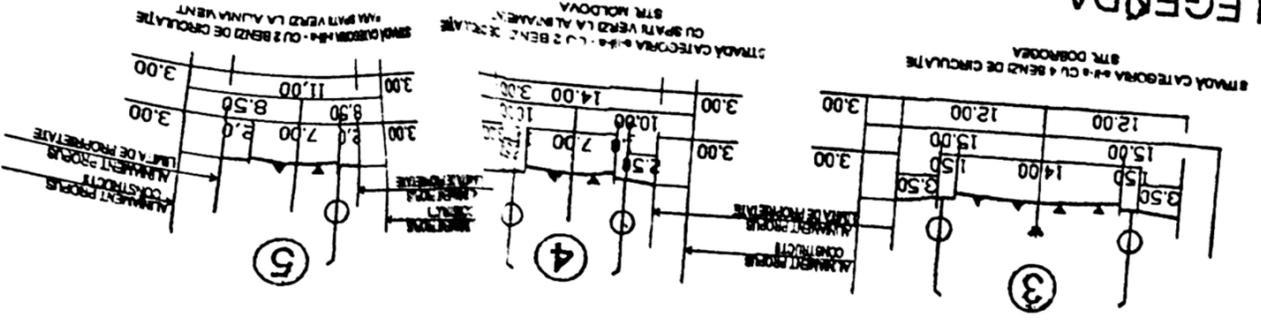

UTILITATI

- REȚEA ORASENASCĂ ALIMENTARE C1
- EXTINDERE REȚEA ALIMENTARE CU
- REȚEA ORASENASCĂ CANALIZARE
- EXTINDERE REȚEA CANALIZARE MEN.
- BRANSAMENTE PROPUSE
- REȚEA DISTRIBUȚIE GAZE NATURALE ÎNE REDUSA
- EXTINDERE REȚEA DISTRIBUȚIE GAZE
- REȚEA SUBTERANĂ DE TELECOMUNICAȚII
- LINIE ELECTRICĂ AERIANĂ LEA 11 KV, LKV
- LEA
- 110KV/20KV
- 0.4KV
- RACORD TEHNIC PROTECȚIE LEA 110 KV 20 KV
- CULOAR TEHNIC PROPUȘ / BRANSAM, PROPUȘ

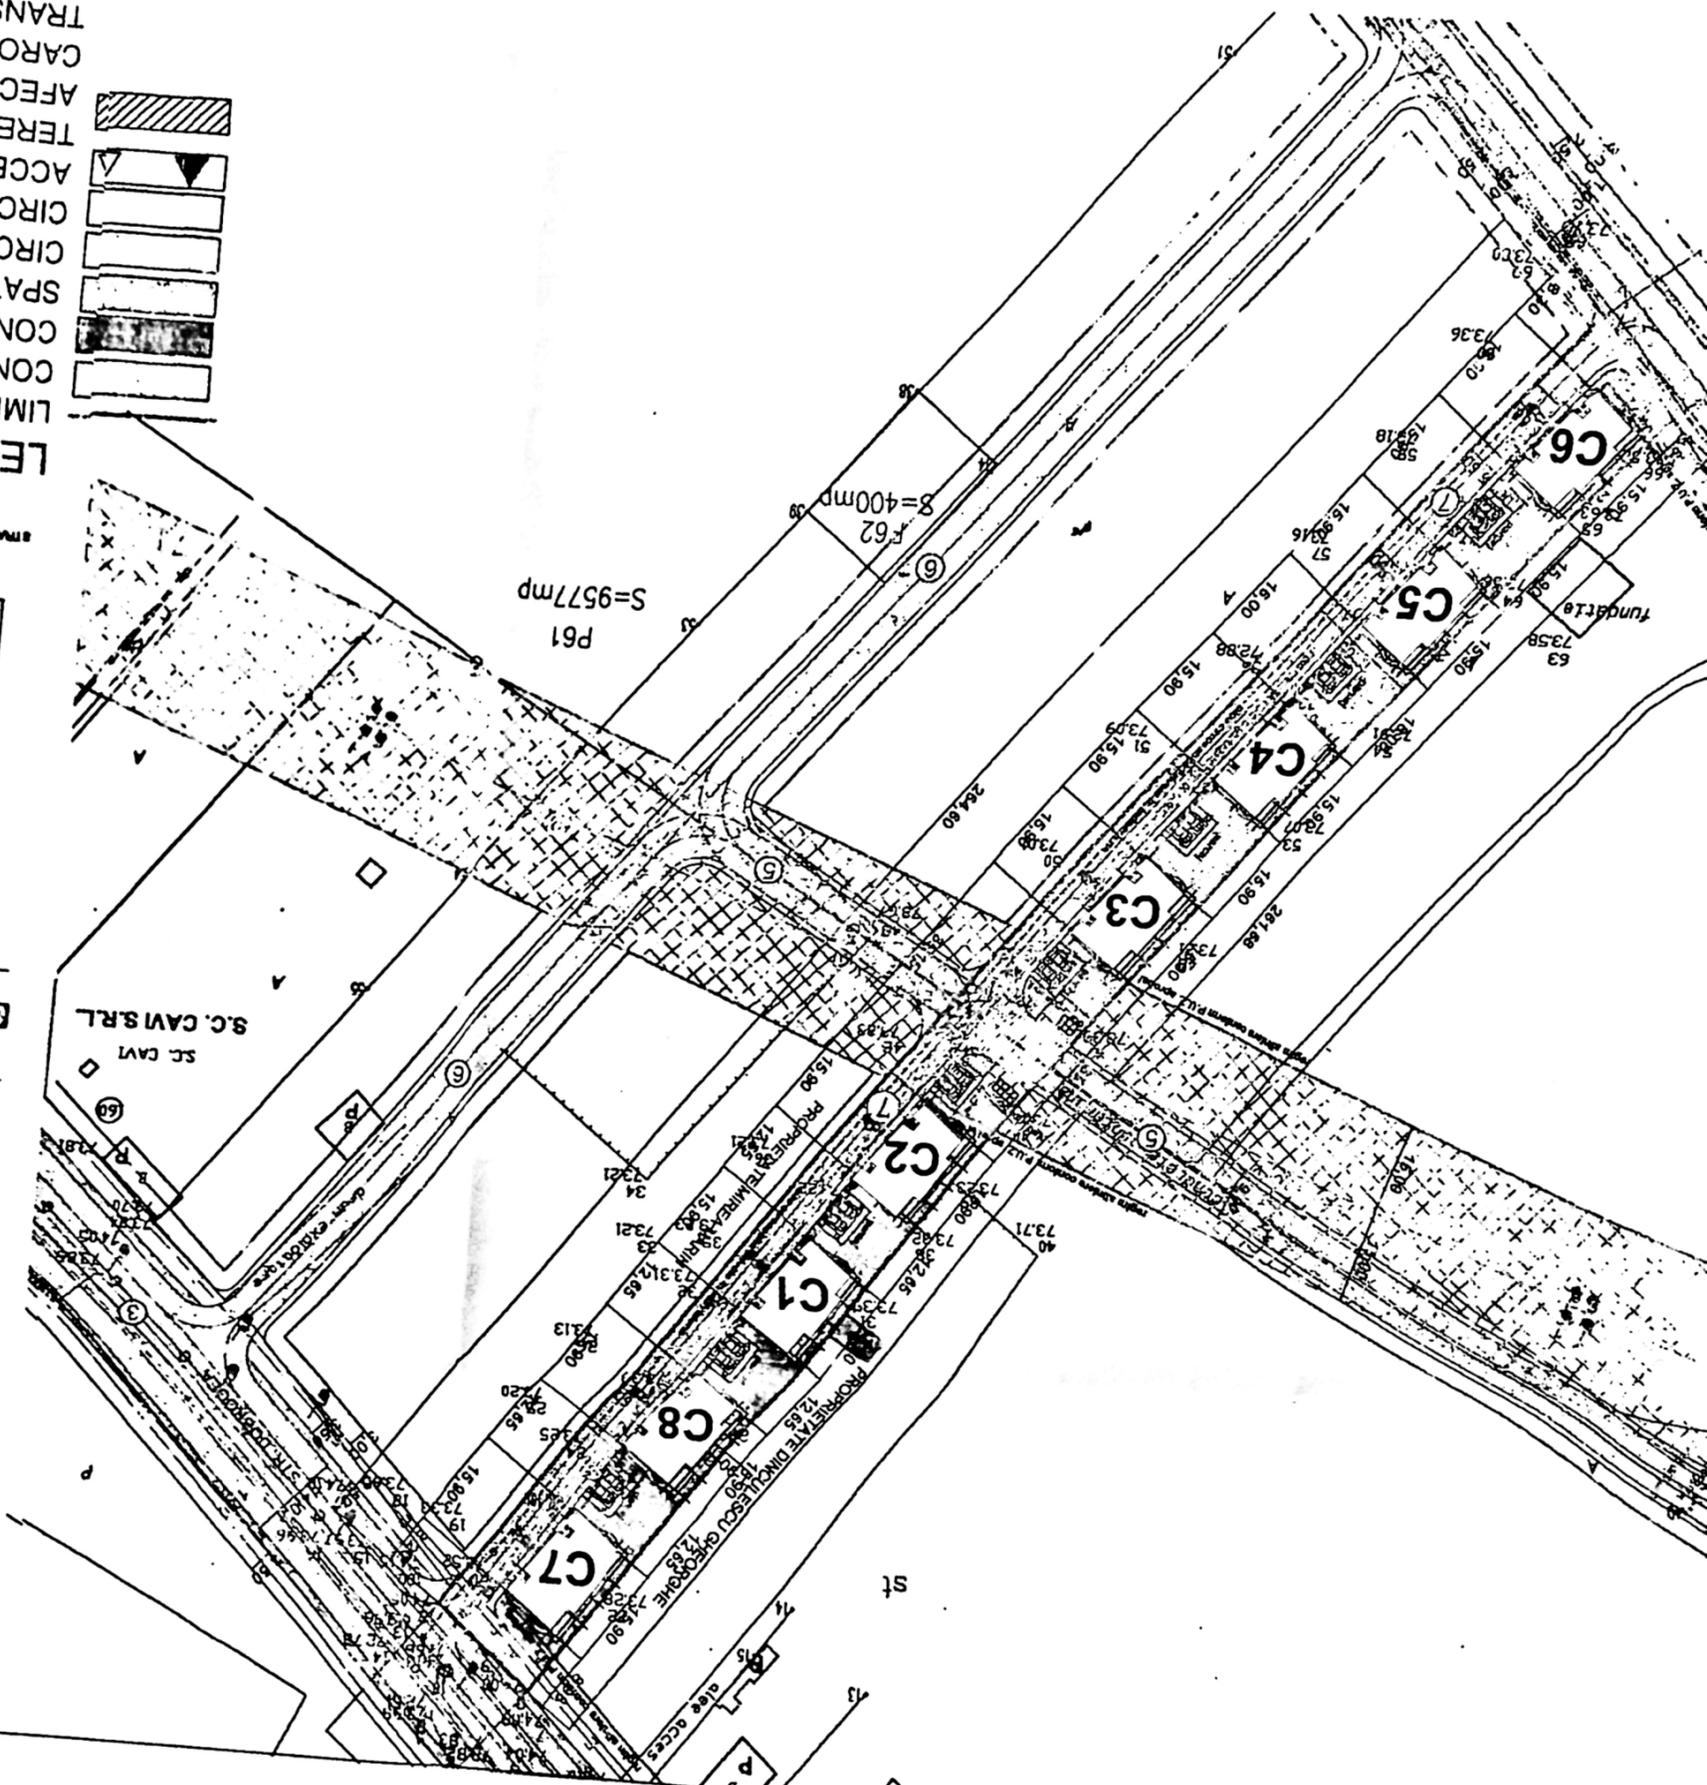

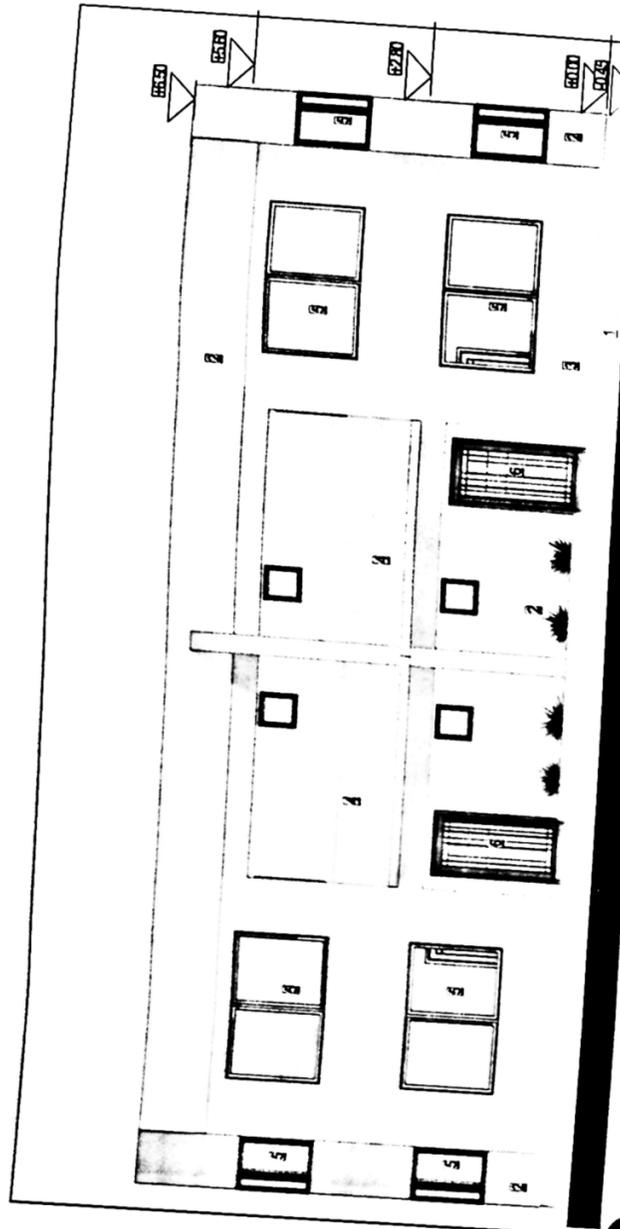

FATADA PRINCIPALA


- 1-soclu impermeabil
- 2-vopsea lavabila alba
- 3-fencuiala decorativa crem
- 4-balustrada metalica
- 5-ferestre PVC cu geam termopan
- 6-usi acces cladire

JUDETUL PLOIESTI
 PRIMARIA MUNICIPIULUI CRANGOVA
VIZAT SPRE RESCHIMBARE
 Anexa la autorizatia de constructii
 Nr. 348 din 20.11.
 Arhitect șef,

[Handwritten signature]



ORDINUL ARHITECTULUI

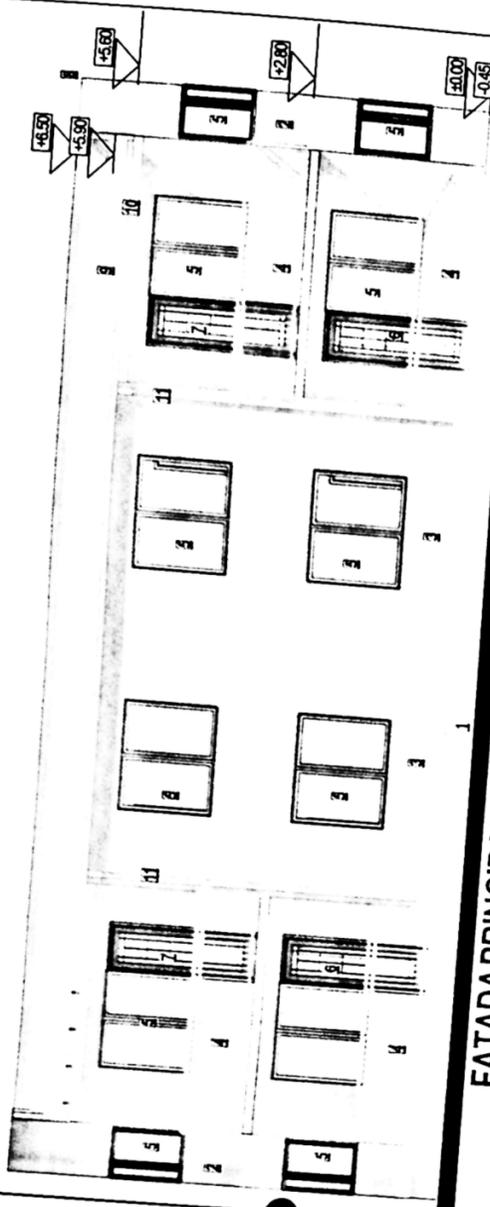


FATADA PRINCIPALA

- 1-soclu impermeabil
- 2-vopsea lavabila alba
- 3-fencuiala decorativa crem
- 4-balustrada metalica
- 5-ferestre PVC cu geam termopan
- 6-usi acces cladire
- 7-usi balcon
- 8-atic zidit
- 9-invelitoare din tabla
- 10-igheab
- 11-burlan

JUDETUL BOLDI
 PRIMĂRIA MUNICIPIULUI CRANIOVA
 Aneta la autorizarea de construire
 Nr. 378 din 20.04.2014



VERIFICATOR
 VERIFICATOR
 EMISANTA "A"
 ORDONANTA DE
 REPERATINR

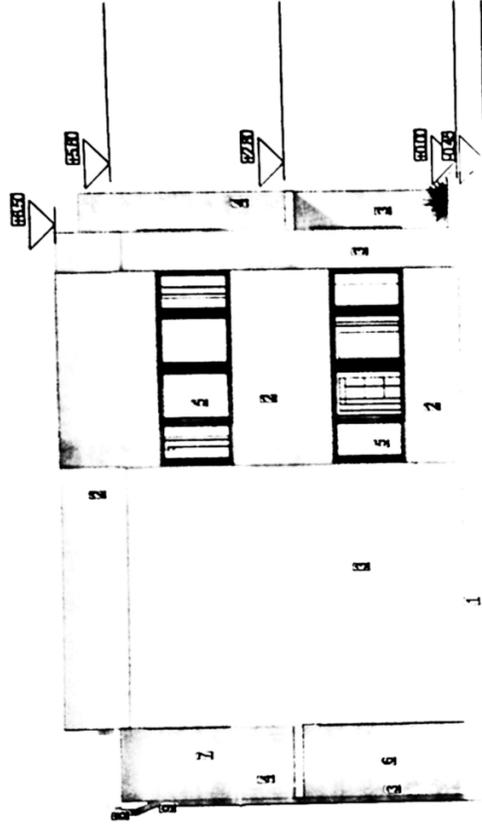

**FATADA
LATERALA 1**


- 1-soclu impermeabil
- 2-vopsea lavabila alba
- 3-tencuiala decorativa crem
- 4-balustrada metalica
- 5-ferestre PVC cu geam termopan
- 6-usi acces cladire
- 7-usi balcon
- 8-igheab
- 9-burlan

JUDETUL GALI
PRIMĂRIA MUNICIPIULUI CRAIOVA
VIZAT ȘPRE ÎNSCRIBĂRE
Anexa la autorizația de construire
Nr. din 20...
Arhitect șef.



ORDINUL ARHITECTILOR
DIN ROMANIA
00074

VERIFICATOR
VERIFICATOR
VERIFICATOR
REPERATINR

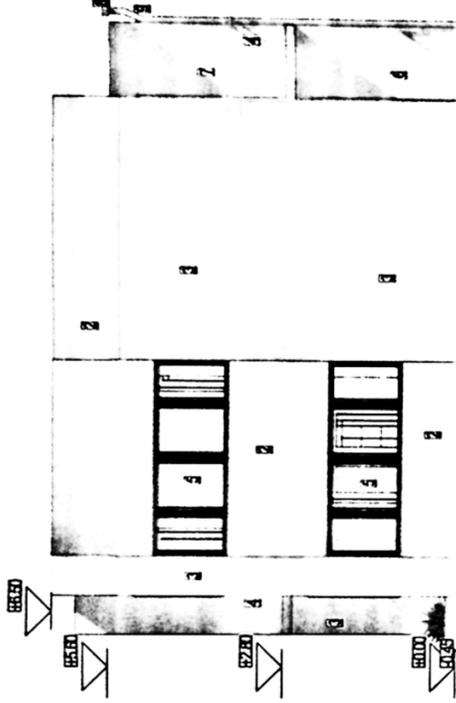

**FATADA
LATERALA 2**


- 1-soclu impermeabil
- 2-vopsea lavabila alba
- 3-fencuiala decorativa crem
- 4-balustrada metalica
- 5-ferestre PVC cu geam termopan
- 6-usi acces cladire
- 7-usi balcon
- 8-igheab
- 9-burlan

INSTRUMENTUL
 PRIMĂRII MUNICIPIULUI CRAIOVA
 VIZAT ȘERE RESCHIMBĂRI
 ATRIBUITĂ LA SOLICITAREA DE
 Nr. 348 din 20.11.2011
 Arhitect șef,



ORDINUL ARHITECTULUI
 EXIGENȚA "A"
 VERINTA "C"

VERIFICATOR	REFERATINR.	DATA
VERIFICATOR	REFERATINR.	DATA

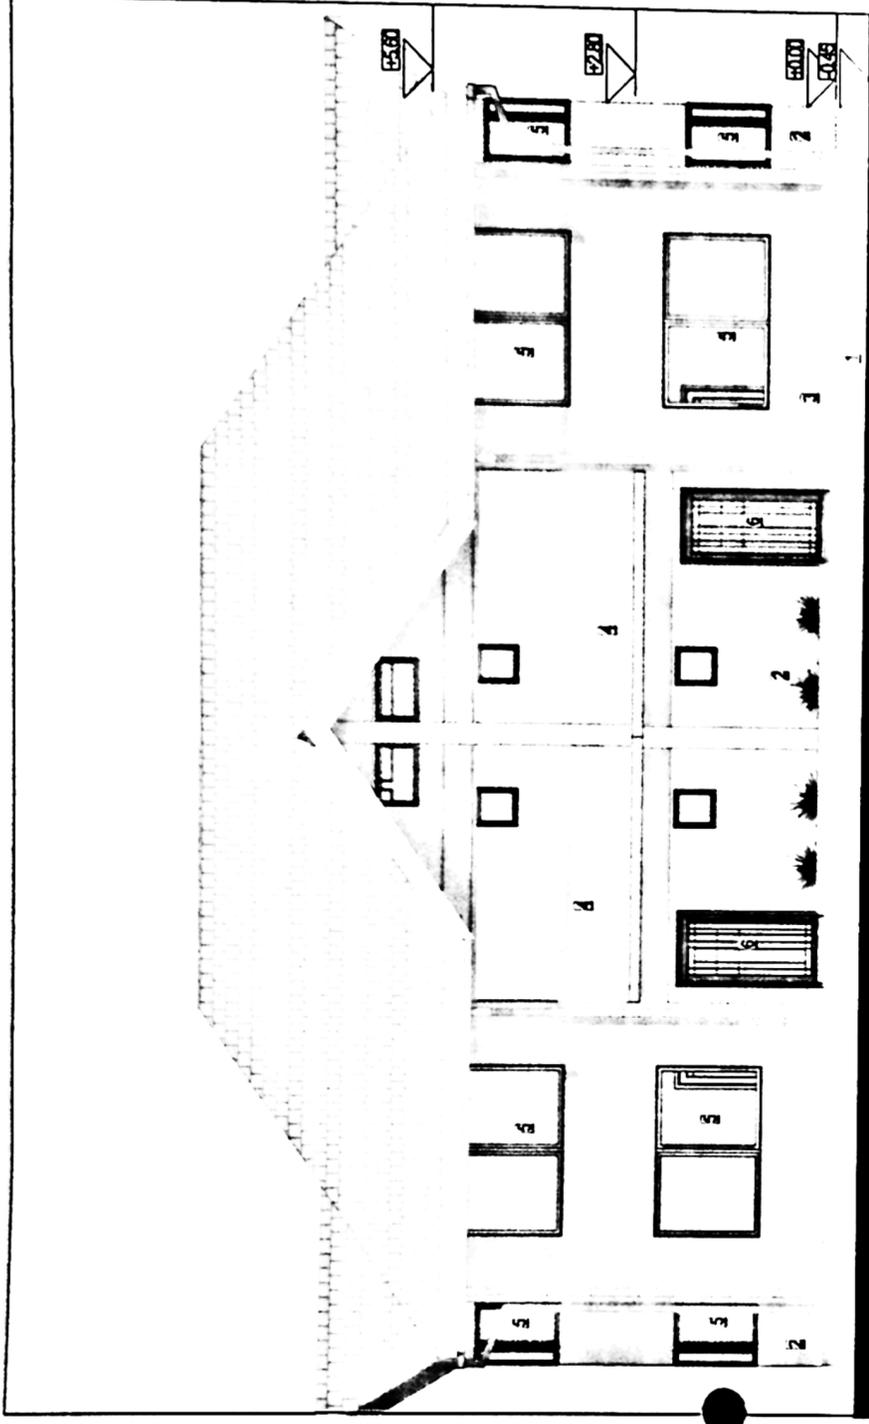

FATADA PRINCIPALA


- 1-soclu impermeabil
- 2-vopsea lavabila alba
- 3-tencuiala decorativa crem
- 4-balustrada metalica
- 5-ferestre PVC cu geam termopan
- 6-usi acces cladire

JUDETUL DOLJ
 PRIMARIA MUNICIPIULUI CRAIOVA
 VIZAT SPRE RECHIZITARE
 Areza la autoritatea de constructii
 Nr. din 20..24.
 Arhitect șef,

[Handwritten signature]



ORDINUL ARHITECTURII
 ROMANIA

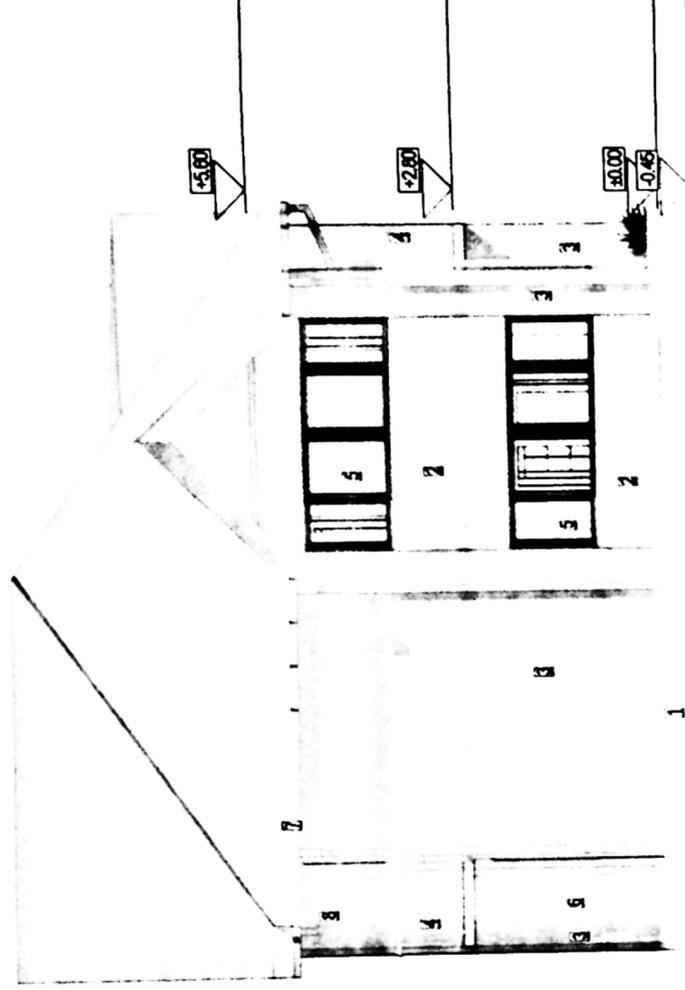

**FATADA
LATERALA 1**

- 1-sociu impermeabil
- 2-vopsea lavabila alba
- 3-tencuiala decorativa crem
- 4-balustrada metalica
- 5-ferestre PVC cu geam termopan
- 6-usi acces cladire
- 7-igheab
- 8-burlan

Județul Iași
 PRIMĂRIA MUNICIPIULUI GRAIOVA
VIZAT ȘI RE ÎNSUȘIȚARE
 Anasa la care s-a dat de construire
 Nr. 348 din 20.04.
 Arhitect șef,



ORDINUL ARHITECTILOR
 DIN ROMANIA

VERIFICATOR



**FATADA
LATERALA 2**

- 1-soclu impermeabil
- 2-vopsea lavabila alba
- 3-tencuiala decorativa crem
- 4-balustrada metalica
- 5-ferestre PVC cu geam termopan
- 6-usi acces cladire
- 7-igheab
- 9-burlan


PROIECTANT: **ING. CRISTINA CRACIUN**
 VIZ. DE PROIECTARE: **ING. CRISTINA CRACIUN**
 DATA: **24.08.2014**
 SCALA: **1:50**

ay



ORDINUL AMPLIFICAT
 DIN NR. 28/2014
 06074

EXIGENTA "A"
 VERIFICATOR
 VERIFICATOR
 VERIFICATOR

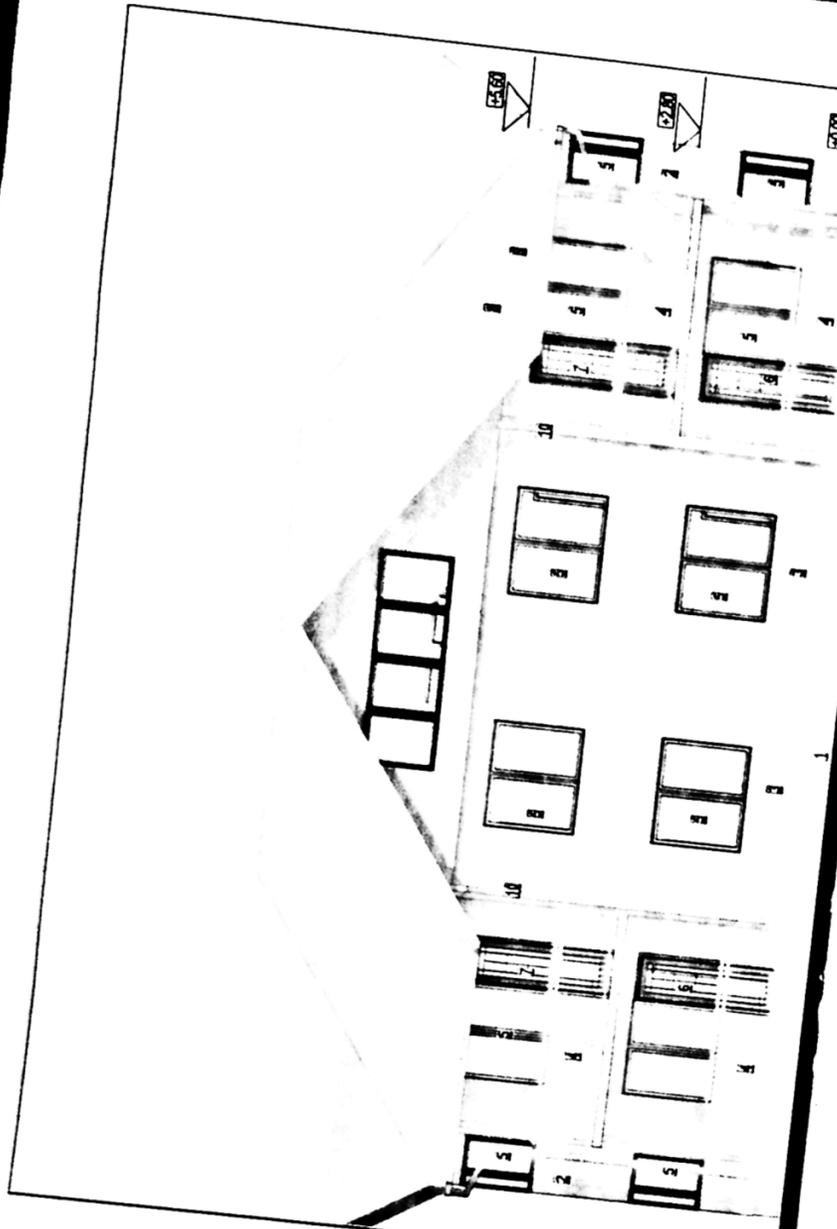

- 1-soclu impermeabil
- 2-vopsea lavabila alba
- 3-tencuiala decorativa crem
- 4-balustrada metalica
- 5-ferestre PVC cu geam termopan
- 6-usi acces cladire
- 7-usi balcon
- 8-invelitoare din tabla
- 9-igheab
- 10-burlan

JUDETUL GALATI
 PRIMĂRIA MUNICIPIULUI SAUVA
 VIZAT-GRE-NEE-2005-03-04
 SINDACI LA AUTORIZAREA DE CONSTRUCȚII
 NR. 344 din 2005
 Arhitect saft.



ORDINUL ARHITECTULUI
 DIN COMUNA SAUVA

REFERAT/NR.

DATA

DATA

DATA