
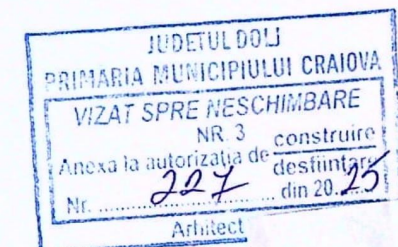
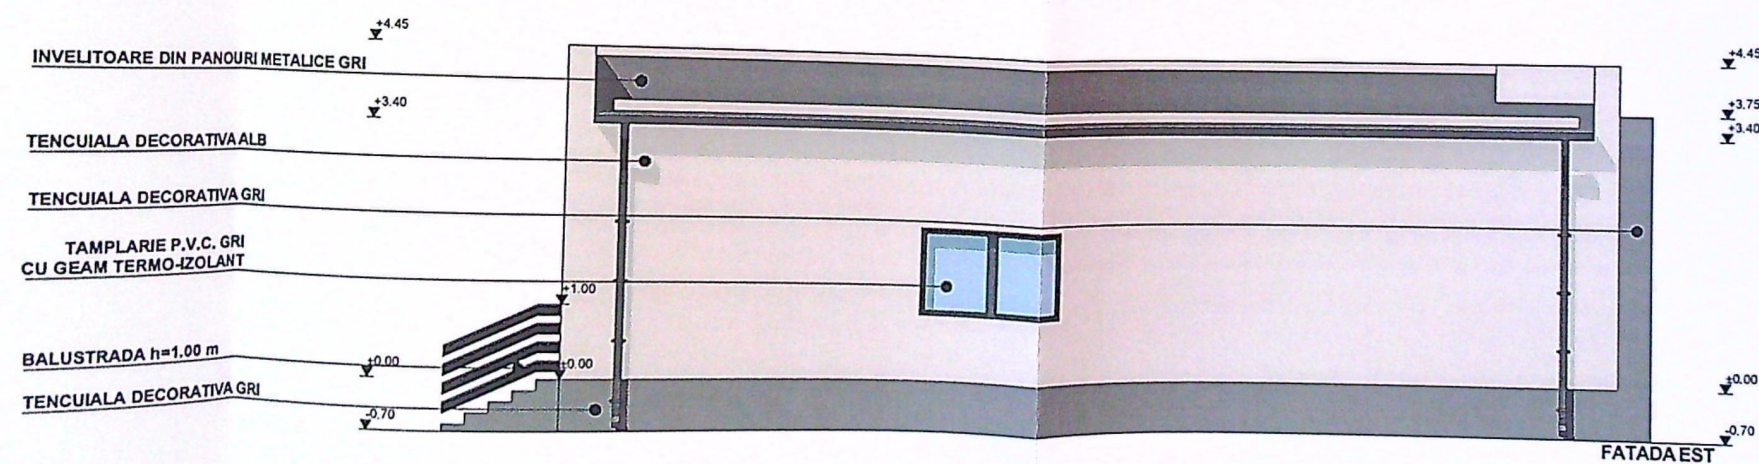


402000011

GEODEZILOR DIN ROMANIA
GEODEZ CU DREPT
DE SEMNATURA
BUCĂTARI
ȘTEFAN
Gradul III
1342

Liviu
SUBULAN


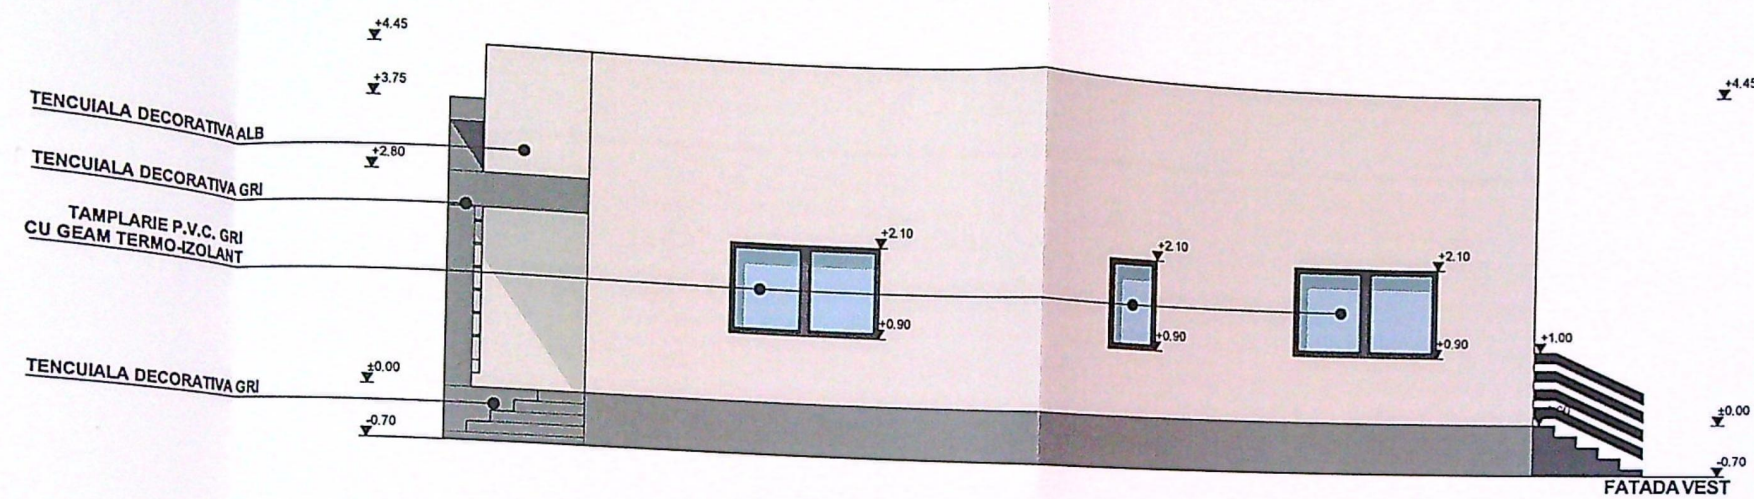


LEGENDA FINISAJE:

- INVELITOARE DIN PANOURI METALICE PE FERME METALICE - GRI
- PARAZAPEZI - GRI
- JGHEABURI SI BURLANE DIN TABLA - GRI
- TENCUIALA DECORATIVA - ALB
- TENCUIALA DECORATIVA - GRI
- TAMPLARIE P.V.C. CU GEAM TERMO-IZOLANT
- TENCUIALA DE SOCLU - GRI

VERIFICATOR/ EXPERT	NUME	SEMNTURA	CERINTA	REFERAT / EXPERTIZA NR. / DATA
P.F.A. BARBU GABRIEL-MIHAI Tel: 0734				Beneficiar:
				GHEORGHE IONUT
				Pr. nr. 08/2024
				Faza D.T.A.C.
				A.07

JUDETUL DOLJ
 PRIMARIA MUNICIPIULUI CRAIOVA
 VIZAT SPRE NESCHIMBARE
 NR. 3
 Anexa la autorizatia de construire
 Nr. 227 din 20.08.2024
 Arhitect 127

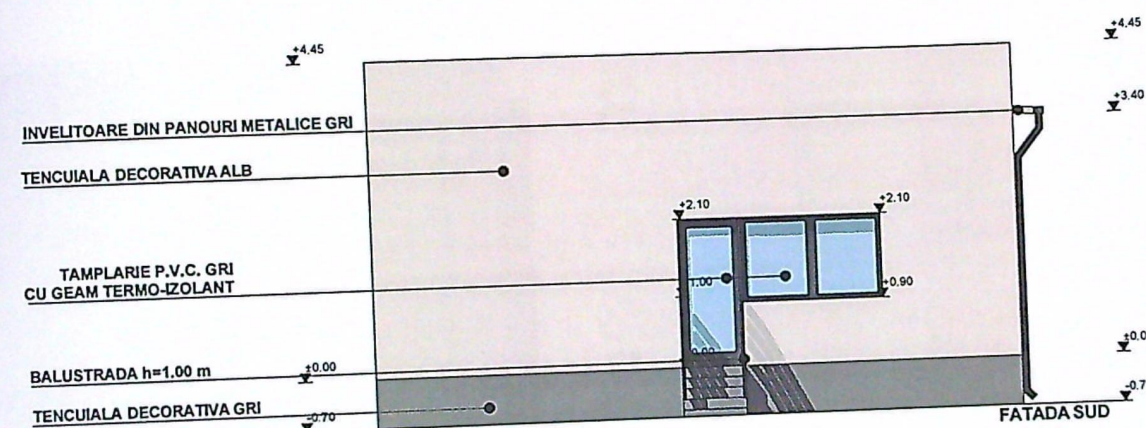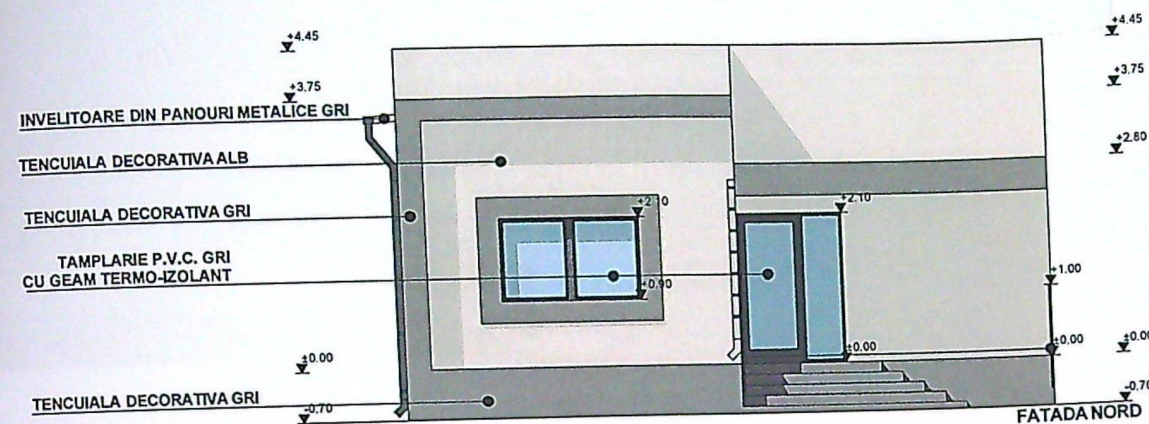

LEGENDA FINISAJE:

- INVELITOARE DIN PANOURI METALICE PE FERME METALICE - GRI
- PARAZAPEZI - GRI
- JGHEABURI SI BURLANE DIN TABLA - GRI
- TENCUIALA DECORATIVA - ALB
- TENCUIALA DECORATIVA - GRI
- TAMPLARIE P.V.C. CU GEAM TERMOPAN - GRI
- TENCUIALA DE SOCLU - GRI

VERIFICATOR/ EXPERT	NUME	SEMNATURA	CERINTA	REFERAT / EXPERTIZA NR. / DATA	Beneficiar:	Pr. nr.
P.F.A. BARBU GABRIEL-MIHAI Tel: 0734.11			* Proiectare beton, metal, lemn * Dirigentii de santier * Serviciu tehnic constructii		GHEORGHE IONUT	08/2024
Sef proie					CONSTRUIRE LOCUINTA INDIVIDUALA PARTER strada Muntenia, nr. 62C, mun. Craiova, jud. Dolj	Faza D.T.A.C.
Proiectat					FATADA NORD SI FATADA SUD	A.06
Desenat						

127

130