


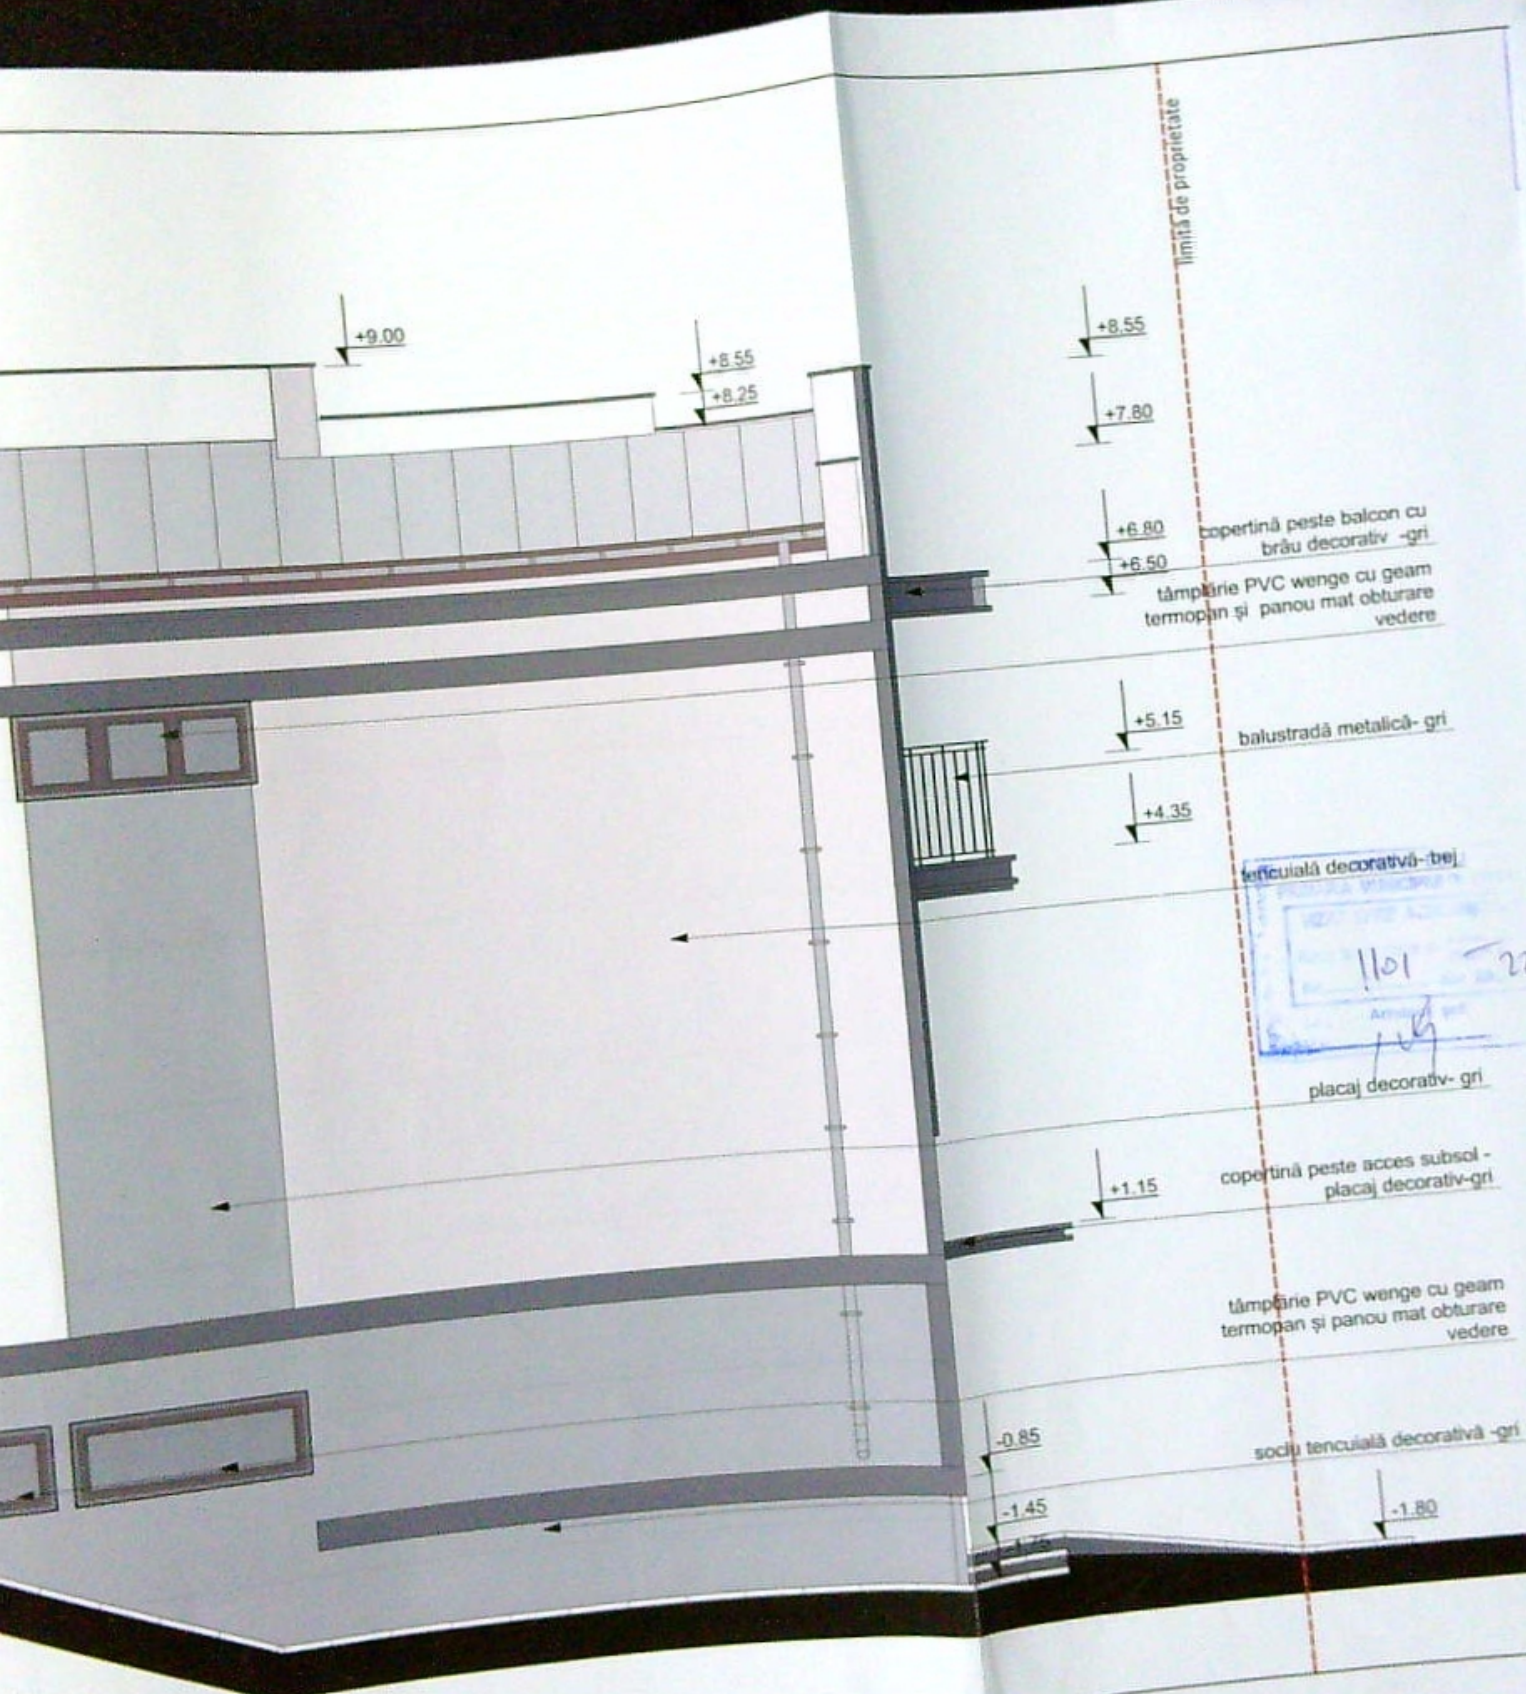

limită de proprietate

+9.00

+8.55
+8.25

+8.55

+7.80

+6.80

+6.50

copertină peste balcon cu
brâu decorativ - gri
tâmplărie PVC wenge cu geam
termopan și panou mat obturare
vedere

+5.15

+4.35

balustradă metalică - gri

tencuială decorativă - bej

placaj decorativ - gri

+1.15

copertină peste acces subsol -
placaj decorativ - gri

tâmplărie PVC wenge cu geam
termopan și panou mat obturare
vedere

-0.85

-1.45

socio tencuială decorativă - gri

-1.80

PLAN DE AMPLASAMENT ȘI DELIMITARE

(intravilan)

SCARA 1:500

Județul Dolj

Teritoriul administrativ: MUNICIPIUL CRAIOVA


Cod SIRUTA

Adresa imobilului: Str. Șoinului nr. 34.

Nr. cadastral provizoriu al bunului imobil

LEGENDĂ:

- LIMITA DE PROPRIETATE
- Construcție D+P+3 propusă
- Construcții inexistente pe teren
- Construcții învecinate
- ▲ ACCES AUTO
- ▲ ACCES PIETONAL
- Parcări cu elevator-3 locuri

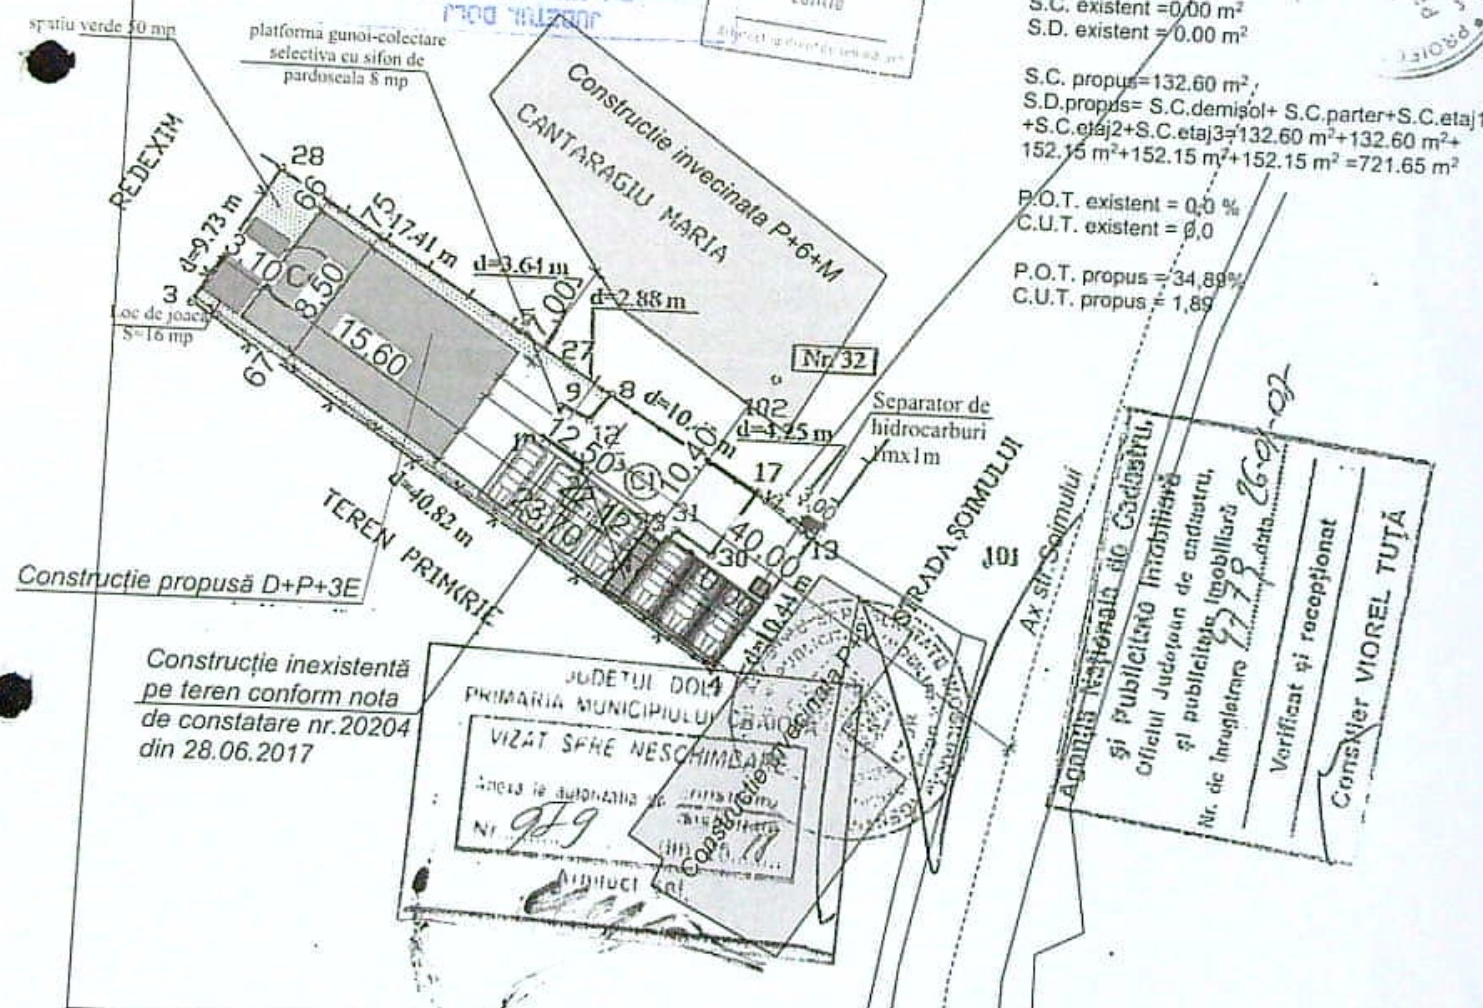

Numele și prenumele proprietarului:

-Tirlea Liliana

Adresa: Mun Ploiești, Str. Cașin Nr. 13

bl. 16D, sc. A, ap. 7

Nr. Inregistrare: 10818/2016
 Cople conformă cu exemplarul din arhiva BCPI,
 eliberată la data de 02.02.16
 Tariful: 10 cu chitanță nr. 02.10.16
 Referent: L.S.

SISTEM DE PROECȚIE STEREO 70

INDICATORI TERITORIALI

Suprafață teren = 360 m²

Situație existentă:

S.C. existent = 0.00 m²

S.D. existent = 0.00 m²

S.C. propus = 132.60 m²

S.D. propus = S.C. demisol + S.C. parter + S.C. etaj 1

+ S.C. etaj 2 + S.C. etaj 3 = 132.60 m² + 132.60 m² +

152.15 m² + 152.15 m² + 152.15 m² = 721.65 m²

P.O.T. existent = 0.0 %

C.U.T. existent = 0.0

P.O.T. propus = 34.89 %

C.U.T. propus = 1.89

EXECUTAT:
 ing. LUCU FLORIAN
 AUTORIZATIE ONCCG:

S.C. RAY PROJECT S.R.L. - PROIECTANT GENERAL

TEL: 0765/332.613, 0767/812.784

REFERAT - Nr./DATA


EXPERTIZA - Nr./DATA

BENEFICIAR


SERDARU ILIE

PROIECT NR:

66/2017

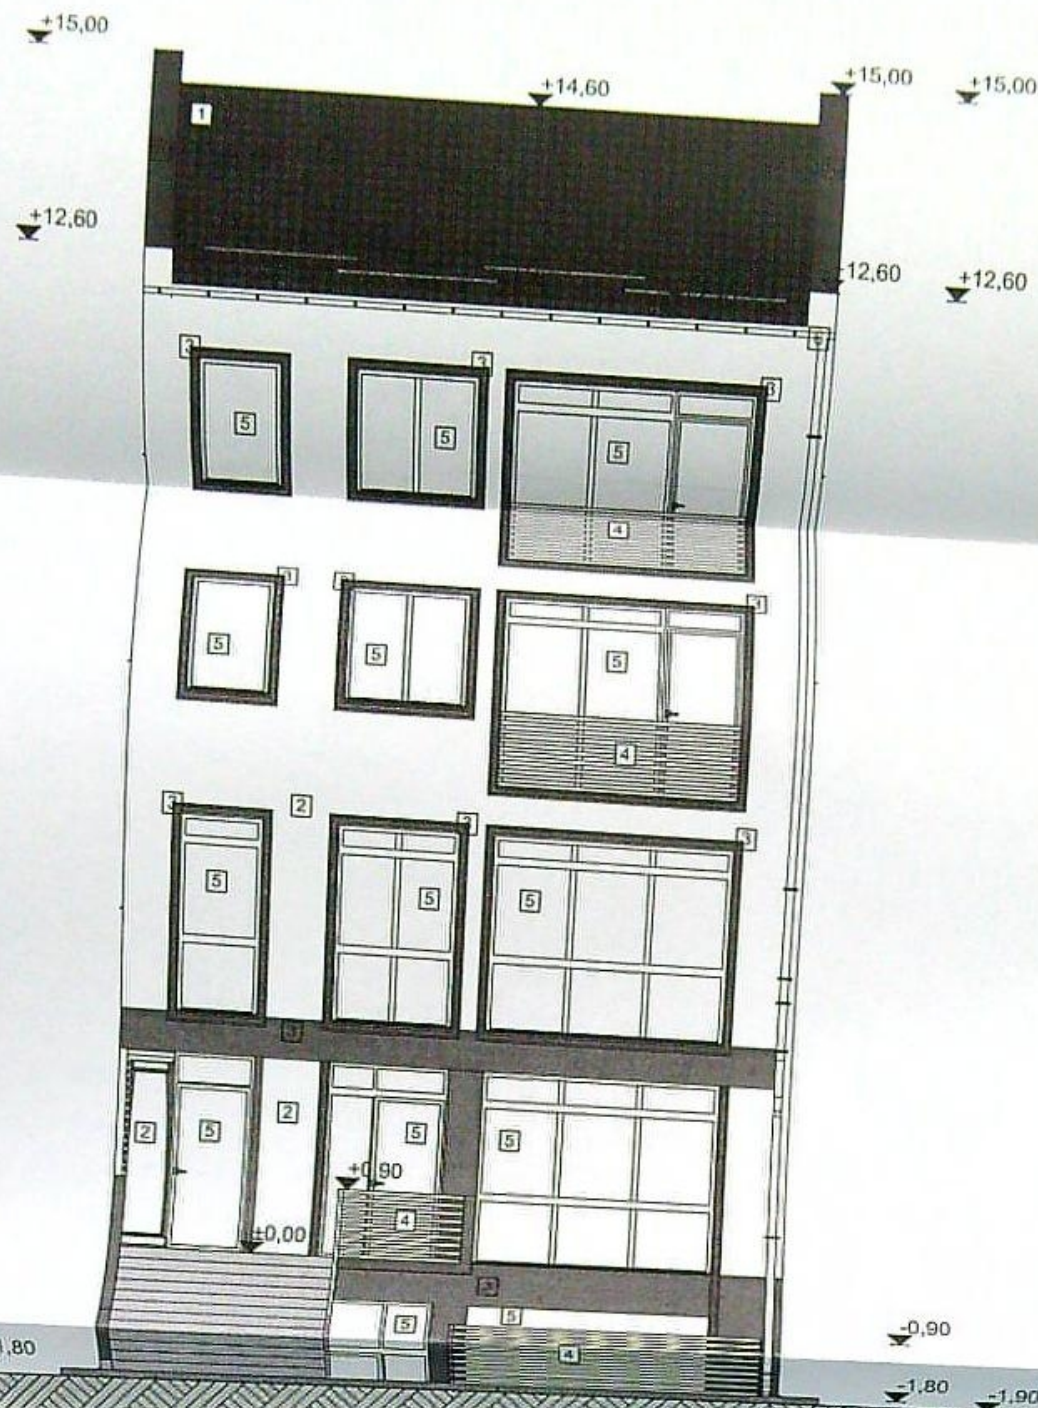



Fațadă principală (sud-est)
scara 1:100

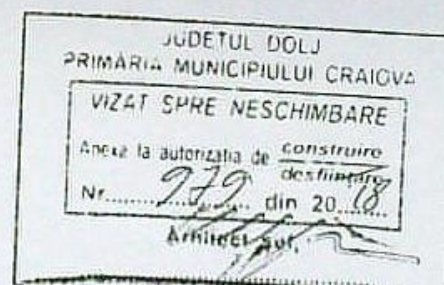


Legendă:

- 1 Învelișoare țiglă metalică, culoare maro
- 2 Tencuială exterioară culoare alb
- 3 Tencuială exterioară culoare maro
- 4 Balustradă metal, hp=90, culoare alb
- 5 Tamplărie p.v.c. cu geam termopan triplu strat, profil alb
- 6 Jgheab și burlan tablă alb
- 7 Parazîlpezi
- 8 Panou opac-panou policarbonat ancorat cu suport metalici de perete
- 9 Trafor metal
- 10 Sort tablă

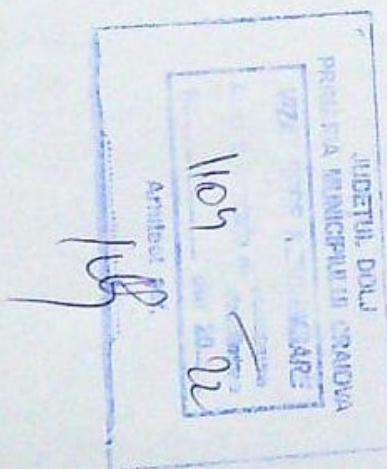

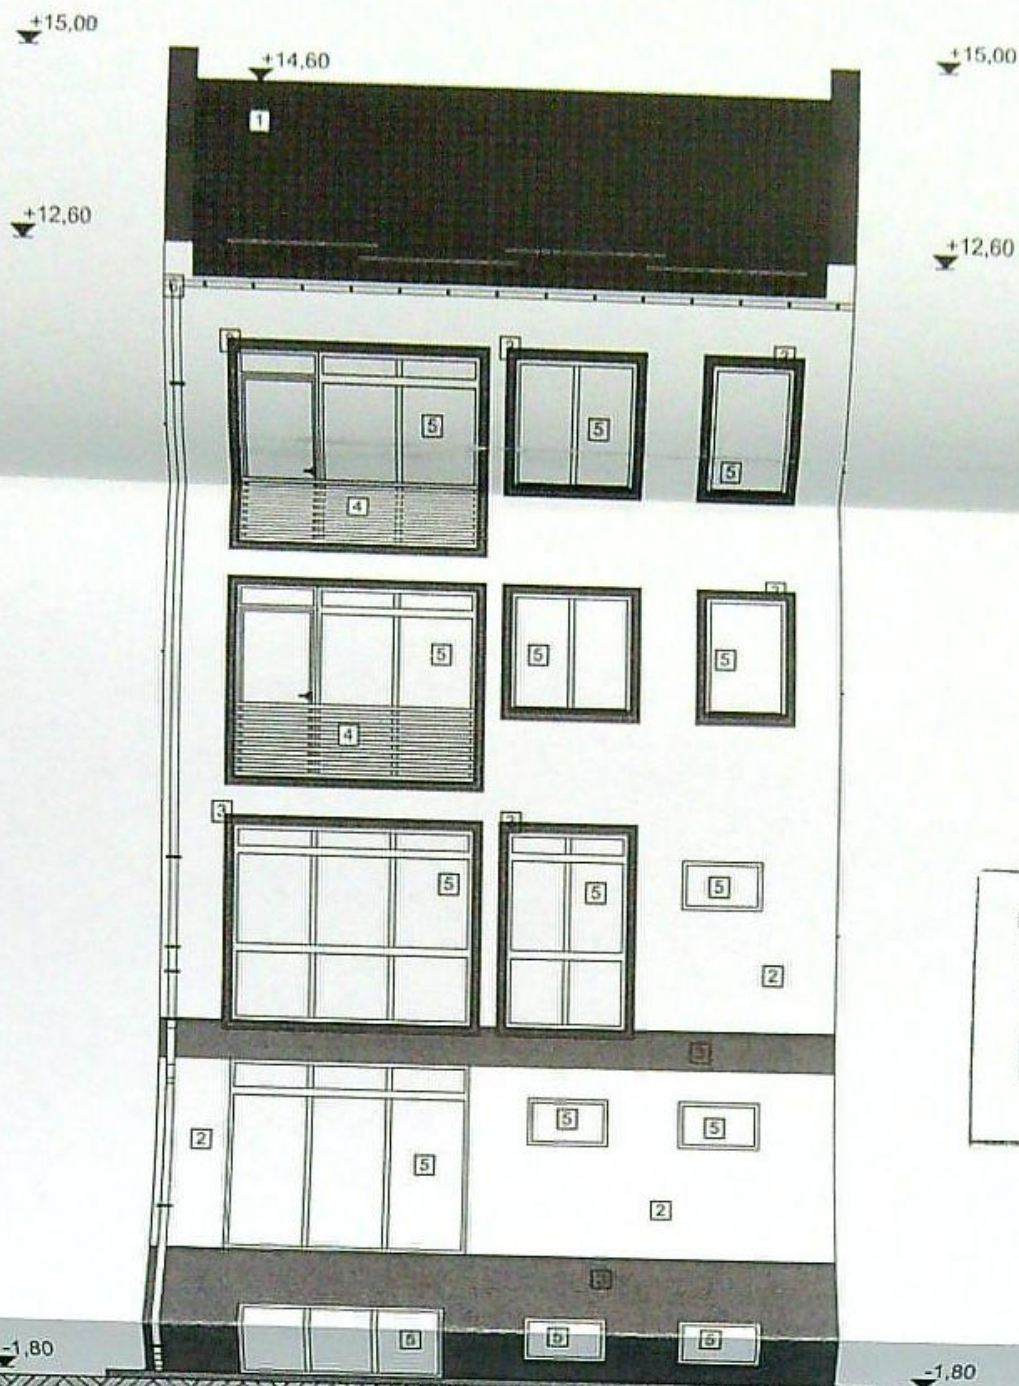


Fațadă posterioara(nord-vest)
scara 1:100

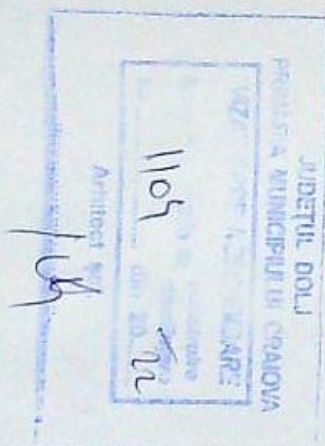

Legendă:

- 1 Învelitoare țiglă metalică, culoare maro
- 2 Tencuială exterioară culoare alb
- 3 Tencuială exterioară culoare maro
- 4 Balustradă metal, hp=90, culoare alb
- 5 Tamplărie p.v.c. cu geam termopan triplu strat, profil alb
- 6 Jgheab și burlan tablă alb
- 7 Parazăpezi
- 8 Panou opac-panou policarbonat ancorat cu suport metalici de perete
- 9 Trafor metal
- 10 Sort tablă



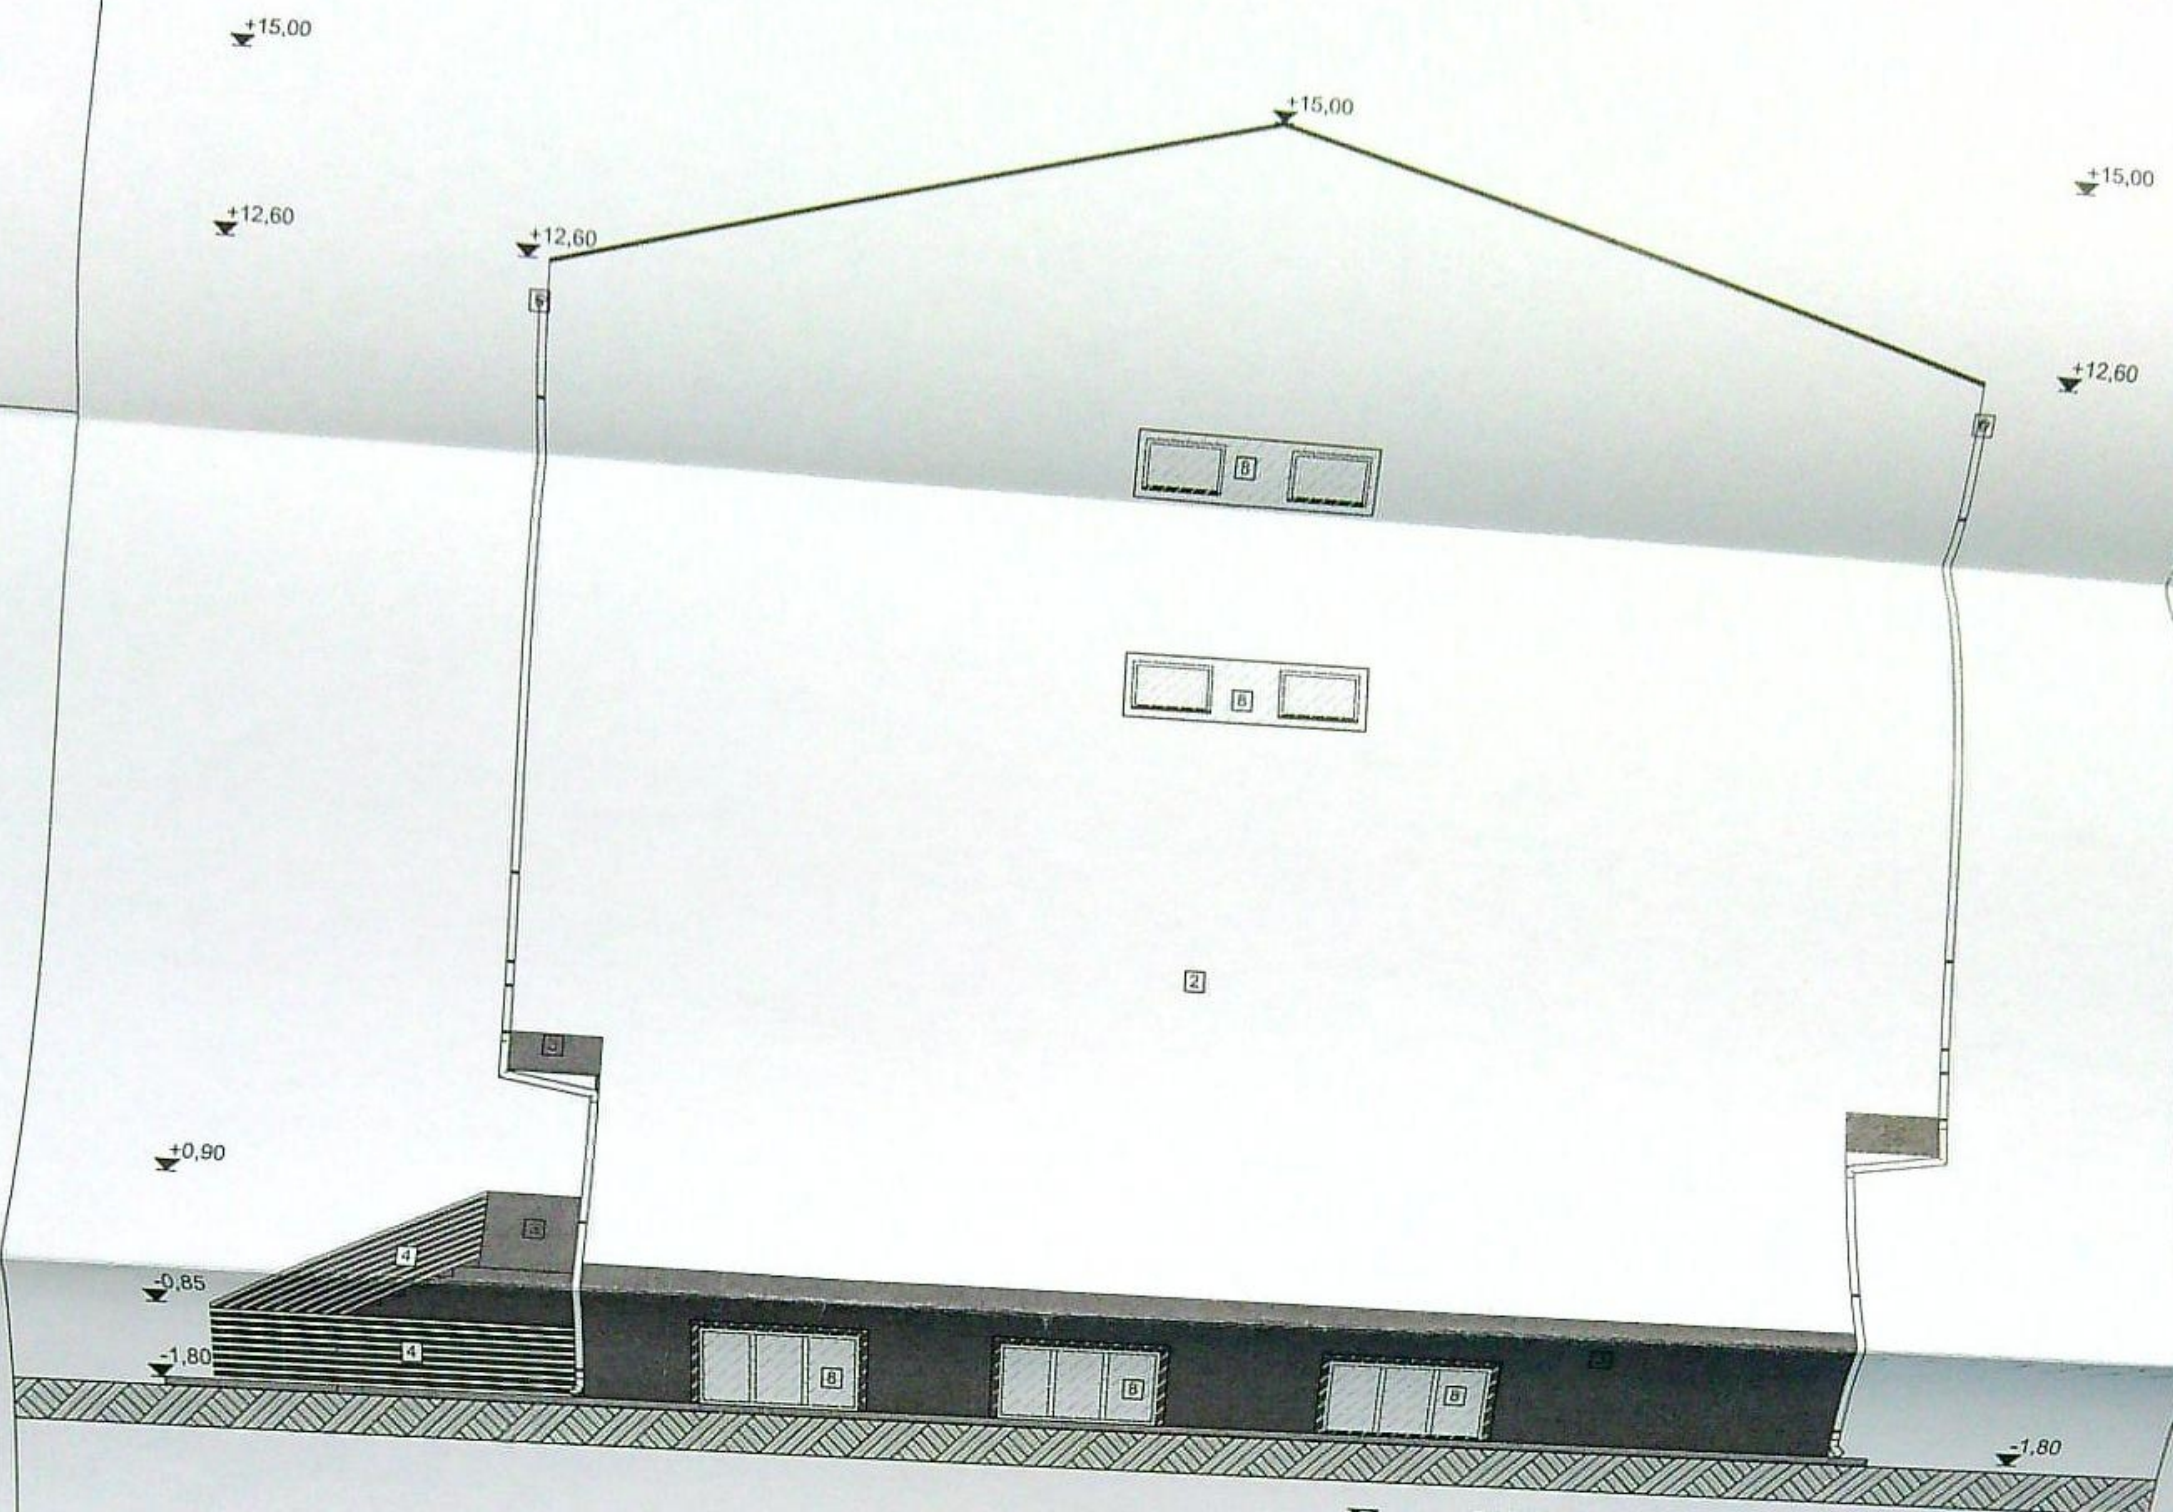

Fațadă lateral stanga (nord-est)
scara 1:100



Legendă:

- 1 Încălțitoare țiglă metalică, culoare maro
- 2 Tencuială exterioră culoare alb
- 3 Tencuială exterioră culoare maro
- 4 Balustradă metal, hp=90, culoare alb
- 5 Tămplărie p.v.c. cu geam termopan triplu strat, profil alb
- 6 Jgheab și burlan tablă alb
- 7 Parazăpezi
- 8 Panou opac-panou policarbonat ancorat cu suport metalici de perete
- 9 Trafor metal
- 10 Sort tablă

