


Cortea Funciara nr 229143
 UAT CRAIOVA
 Al. Cornesului nr. 40, fosta 167, P12)
 Mun. Craiova, jud. Dolj

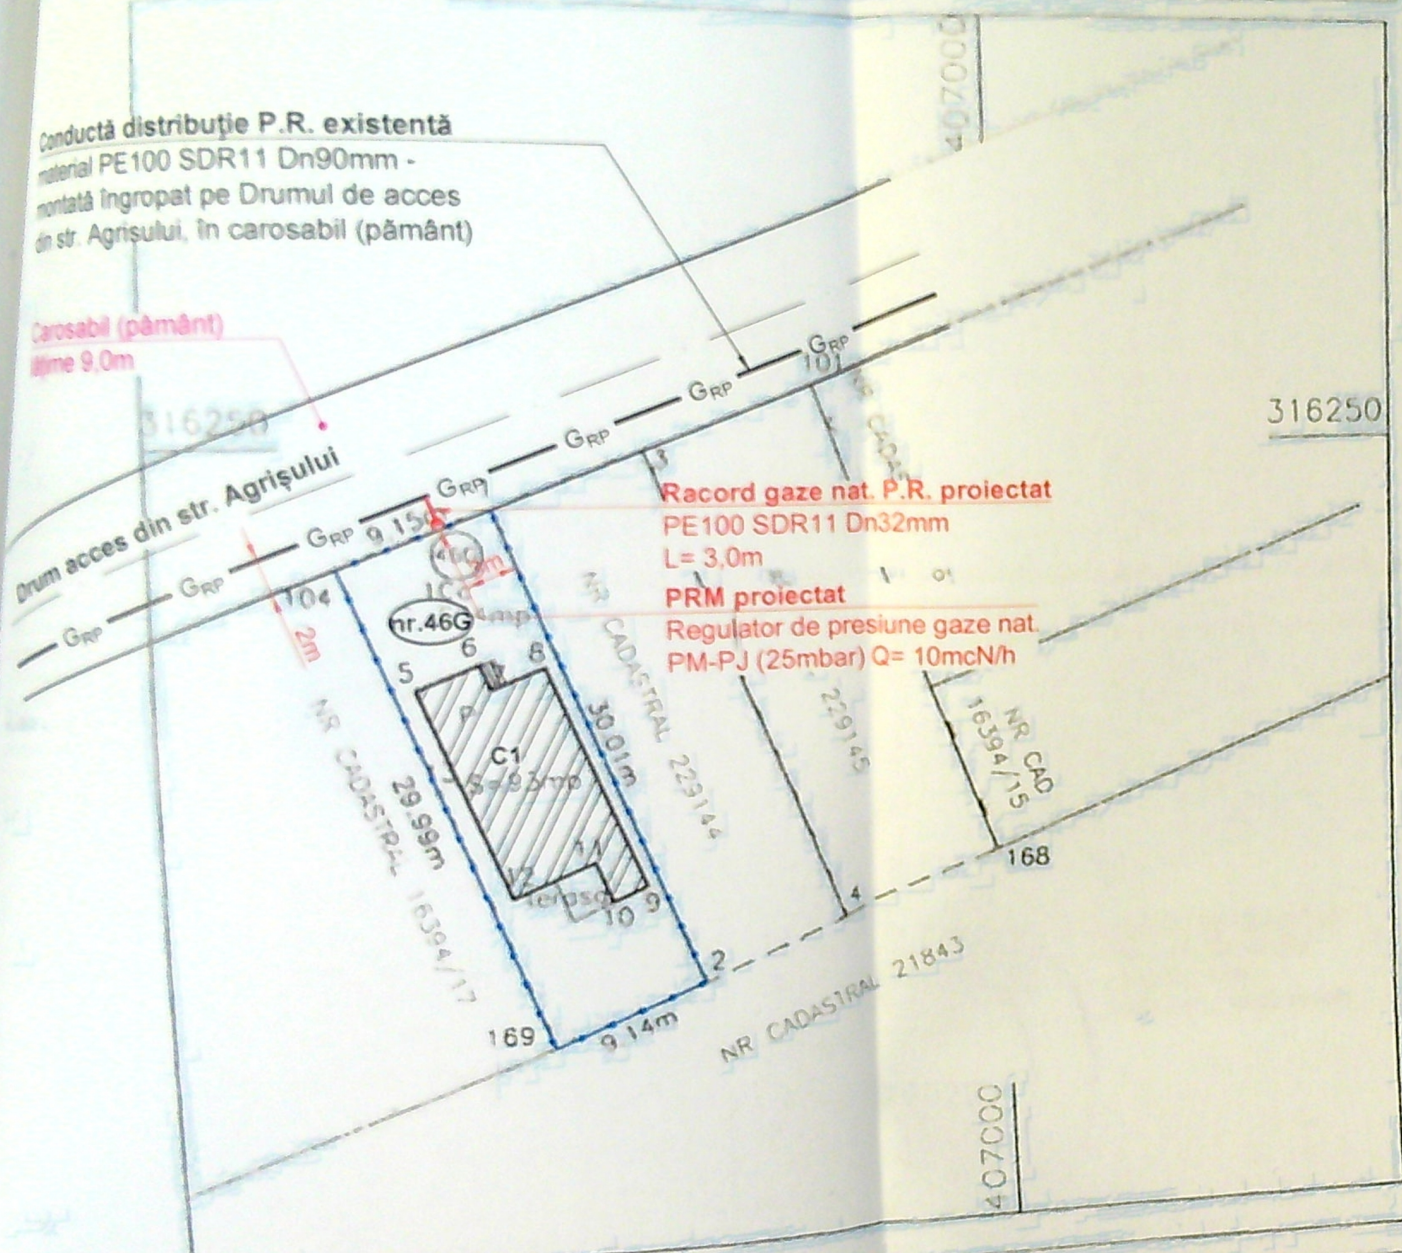

A. Date referitoare la teren

Nr. parcela	Categorie de folosinta	Suprafata (mp)	Mentii
1	Ec	274	Teren intravilan imprejmuit cu gard de beton si scandura
Total		274	

A. Date referitoare la constructii

Cod	Destinatia	Suprafata construita la sol (mp)	Mentii
C1	CL	93	C1 identificata in AC 512/22.05.2017 cu C1 S constructie desfasurata - 93mp Constructie locuinta regim inaltime (partea An constructia 2018
Total		93	



Suprafata masurata a imobilului = 274mp
Suprafata din oct = 274mp

Executant: Teh. Barbu Victoria
 Confirm executarea măsurătorilor la teren, corectitudinea întocmirii documentației cadastrale și corespondența acesteia cu realitatea din teren
 Inspector: **CELEA CONSTANTIN** CONSILIER
 Confirm introducerea imobilului în baza de date integrată și atribuirea numărului cadastral
 Stompila OCPI Dolj
 Data: 08.03.2018

- NOTĂ:**
1. Constructorul, în timpul execuției, va lua toate măsurile care se impun pentru respectarea "NTPEE-2018"
 2. Se vor efectua probe de presiune cu aer în conformitate cu NTPEE-2018 pentru regimul de medie presiune
 - Proba de rezistență la presiune de 9 bar, timp de 1 oră;
 - Proba de etanșitate la presiune de 6 bar, timp de 1 oră ($V_{\text{record}} = 0.0016m^3$).
 3. Se montează răsflători în dreptul îmbinărilor sudate și la capătul tuburilor de protecție.
 4. Operațiunea de perforare a conductei de distribuție va fi efectuată numai de către personalul operatorului.

Categoria de importanta a lucrarilor este „C” - importanta nomala.

- LEGENDA:**
- GRP — Conductă distribuție gaze naturale PR existentă, montată îngropat
 - g — Racord gaze naturale PR proiectat, montat îngropat
 - — — — — Limita incinta imobilului, Craiova, str. Agrișului, nr. 46G, jud. Dolj
 - ▨ Imobil pentru care se executa racordul de gaze naturale

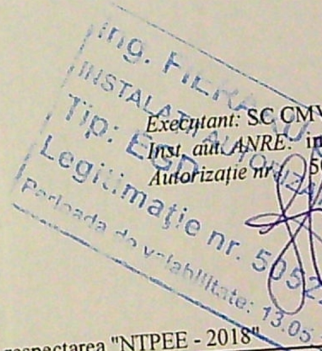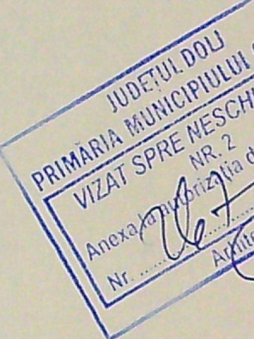

NOTĂ: Constructorul, în timpul execuției, va lua toate măsurile care se impun pentru respectarea "NTPEE - 2018"

Verificator/Expert	Nume:	Semnatura:	Referat/Expertiza - Nr.	/ Data
Expert			Expertiza - Nr.	/ Data
Verificator			Referat - Nr.	/ Data
Verificator			Referat - Nr.	/ Data

Beneficiar: **DISTRIGAZ SUD REȚELA MIHAI CĂTĂLIN M**
 Proiectant de specialitate: **S.C. CMV QUALITY INSTAL S.R.L.**
 RO 28881636 / J2011001325166 / cmvqualityinstal@gmail.com
 str. Rîului, nr. 18A, constr. C1, Craiova, Dolj
 Autorizație ANRE tip PDSB nr. 25177 (17.02.2026 - 16.02.2031)
 Autorizație ANRE tip EDSB nr. 24738 (02.10.2025 - 01.10.2030)
 Inst. aut. ANRE: ing. Dănuț Sterie
 Autorizație nr.: 205230108/2023 tip PGD
 Specificație: ing. Dănuț Sterie
 Scara: 1:500 @A3
 Titlu planșă: **PLAN DE SITUAȚIE**