




LEGENDA

- GR — Retea gaze naturale din PE100-SDR11, De 90 mm, existenta
- Gr — Retea gaze naturale din PE100-SDR11, De 90 mm, Ltot=99,00 m, propusa,
- g — Racord gaze naturale PE100-SDR11, Dn 32 mm, proiectat, L = 3,00 m
- — — Limita proprietate solicitant
- PRM Post reglare-masurare, proiectat
- — — Rasuflatoari
- ▨ Imobil pentru care se executa lucrarea de g
- Ⓐ punct cuplare
- Ⓑ cap terminal
- A-B 99,00m PE100SDR11 De 90mm

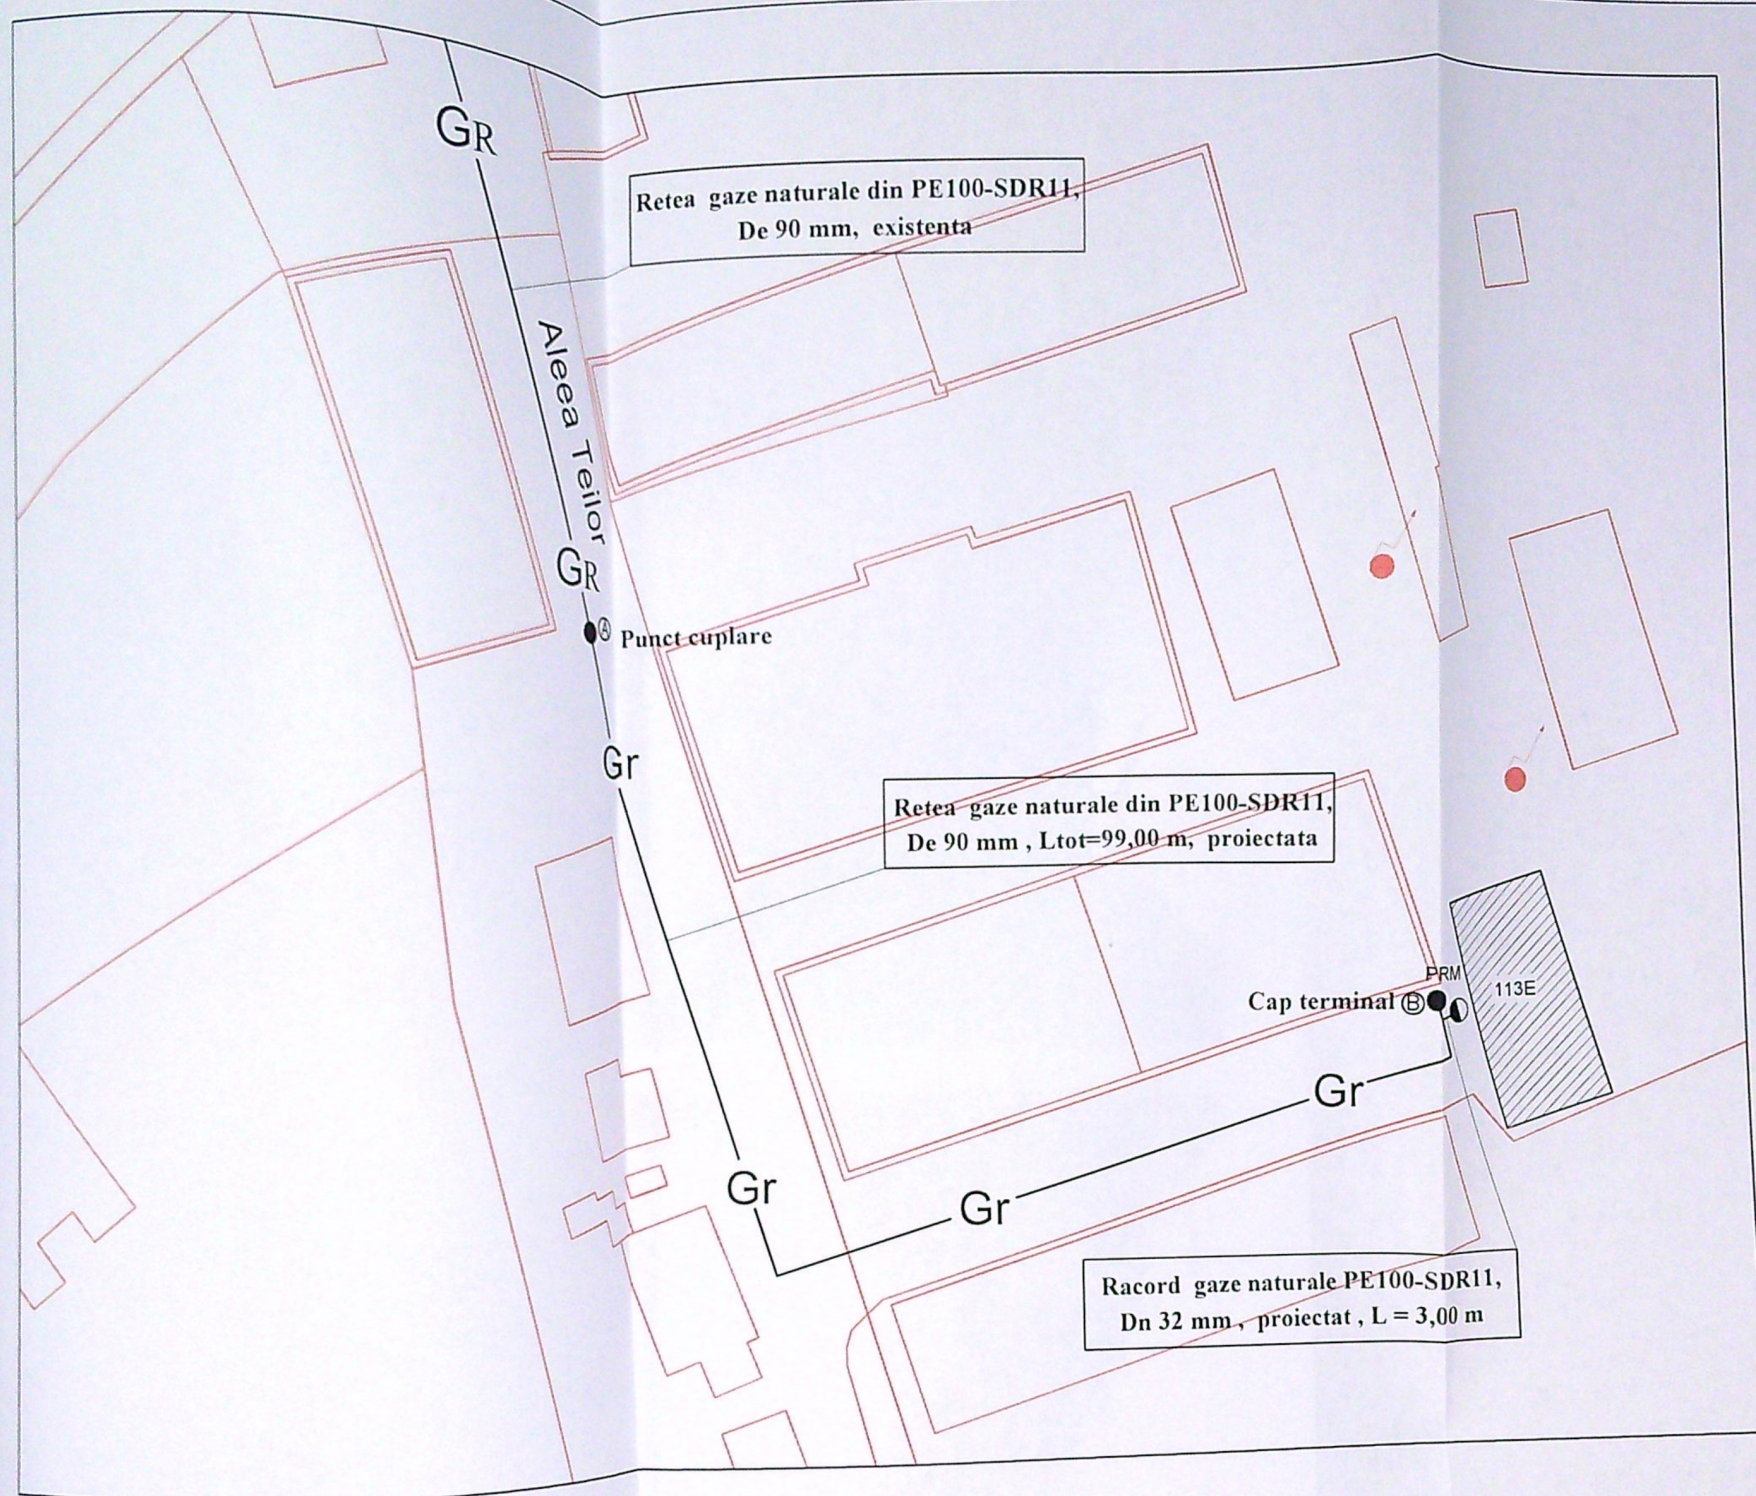

NOTA:
In zona de intersectie cu eventualele linii electrice subterane, conducta se va proteja cu pat de caramida

NOTA:
Se vor convoca reprezentanti Companiei de Apa Oltenia SA la predarea amplasamentului. Pe str. Teilor exista retea de alimentare cu apa si retea de canalizare dar netrasate pe plan CAO. Se vor respecta distantele de securitate la amplasarea conductei gaze naturale fata de conducta distributie apa potabila si fata de conducta canal existente. Se vor proteja bransamentele de apa potabila si racordurile canal intersectate de traseul conductei gaze naturale proiectate.

NOTA:
Daca distanta intre eventualele conducte canalizare/apa si conducta gaze este mai mica de 20 cm, conducta gaze se va proteja in tub de protectie din PE100SDR26

VERIFICATOR / EXPERT	NUME	SEMNATURA	CERINTA	REFERAT / EXPERTIZA NR. / DATA
S.C. IPROEX ENERGY MANAGEMENT S.R.L. Bucuresti, Str. Aristide Pașcal, nr. 1, Sect. 3, tel/fax: 021/2309044				ADRIAN GEORGE VLAD, CRAIOVA, Str. Aleea Teilor, nr. 113E, jud. Dolj
DEACONU AURELIAN ADRIAN INSTALATOR AUTORIZAT GAZE NATURALE TIP: PGD LEGITIMATIE NR. 209201171 PERIOADA DE VALABILITATE: 17.12.2025				Titlu proiect EXTINDERE RETEA SI RACORD GAZE NATURALE CU POST DE REGLARE-MASURARE
DEACONU AURELIAN ADRIAN INSTALATOR AUTORIZAT GAZE NATURALE TIP: PGD LEGITIMATIE NR. 209201171 PERIOADA DE VALABILITATE: 17.12.2025				Titlu plansa PLAN DE SITUATIE