



PLAN DE AMPLASAMENT SI DELIMITARE A BUNULUI IMOBIL
SCARA 1:500

Nr.cadastral	Suprafata masurata	Adresa imobilului
24068	428mp	Str.Raului, nr.152
Cartea Funciara nr.	UAT	MUN.CRAIOVA



30/09/2024
Oficiul de Cadastru și Publicitate Imobiliară Dolj
GRĂDINARU ADRIAN
CONSILIER

Nr. parcela	A. Date referitoare la teren			
	Categoria de folosinta	Suprafata (mp)	Valoare de impozitare (lei)	Mentiuni
1	CC	428		teren imprejmuat cu gard din scandura, si gard din plasa de sarma si lim.conventionala

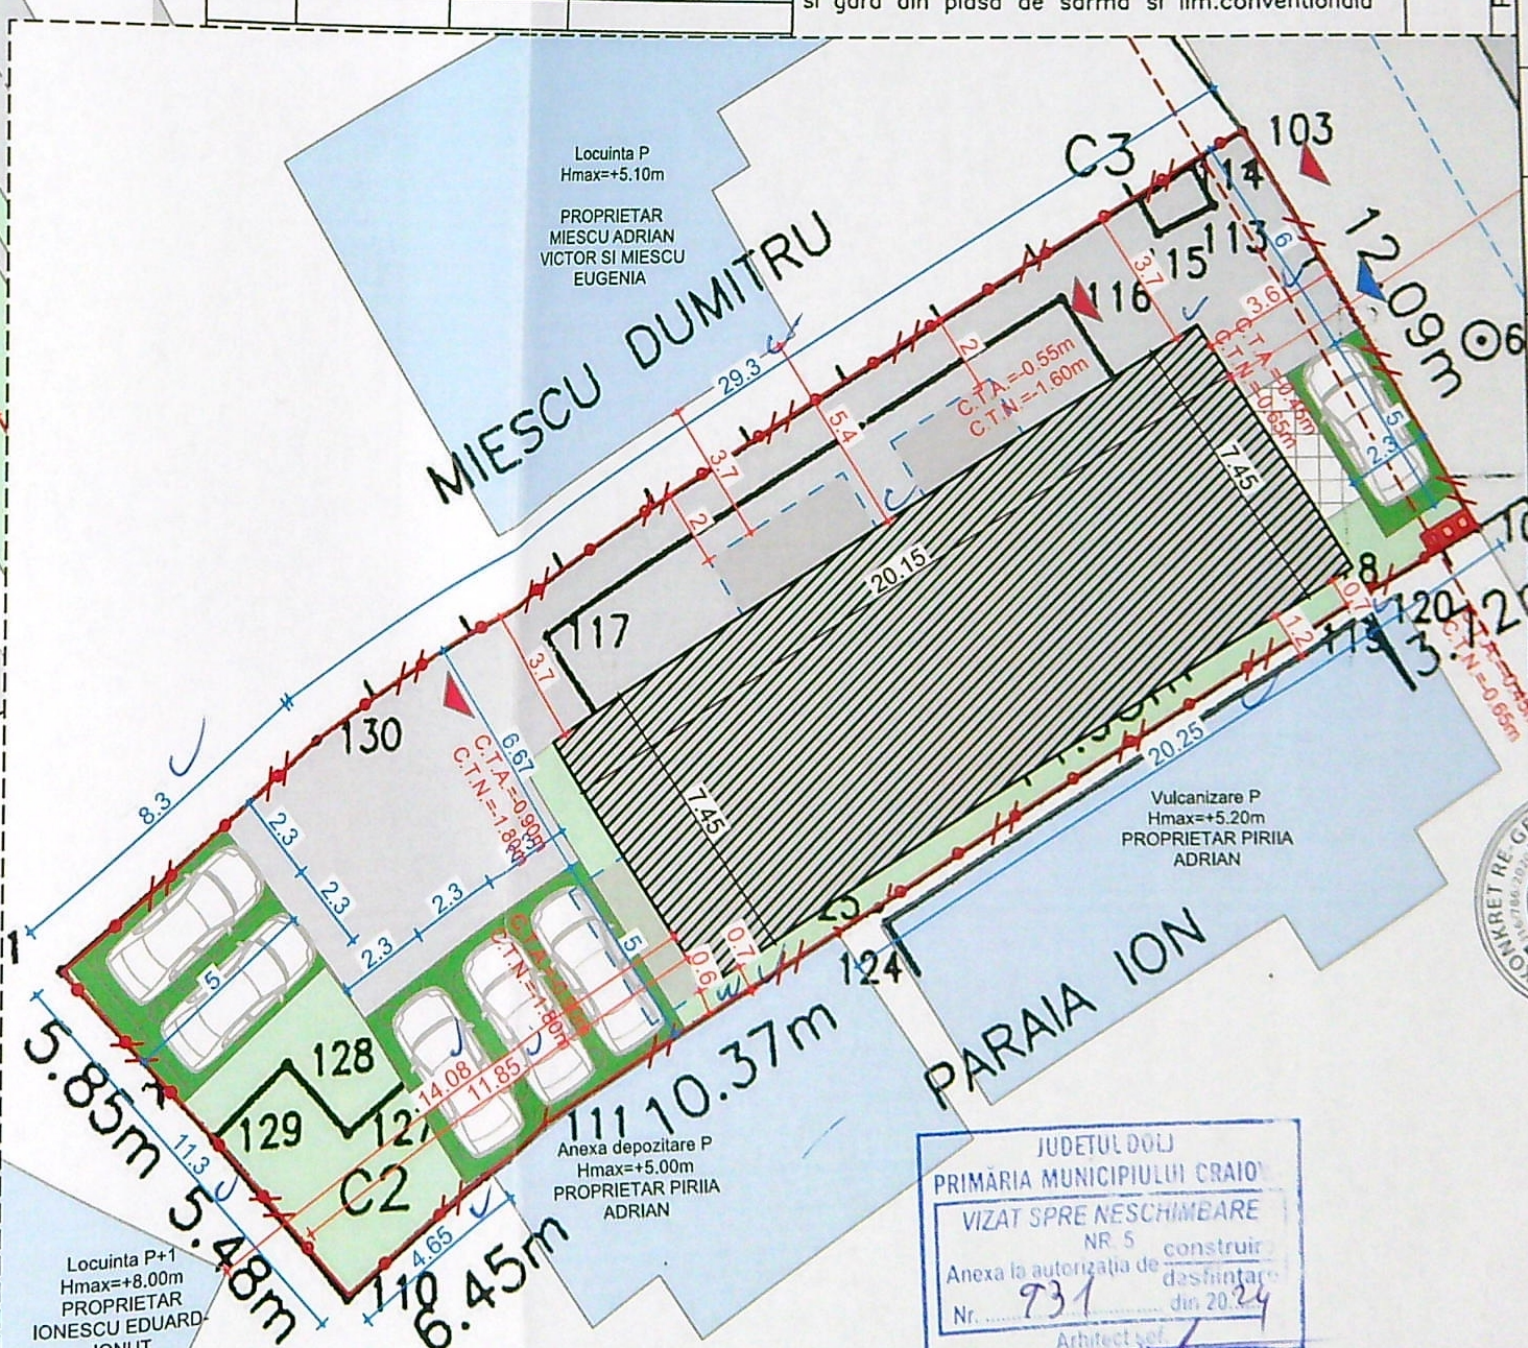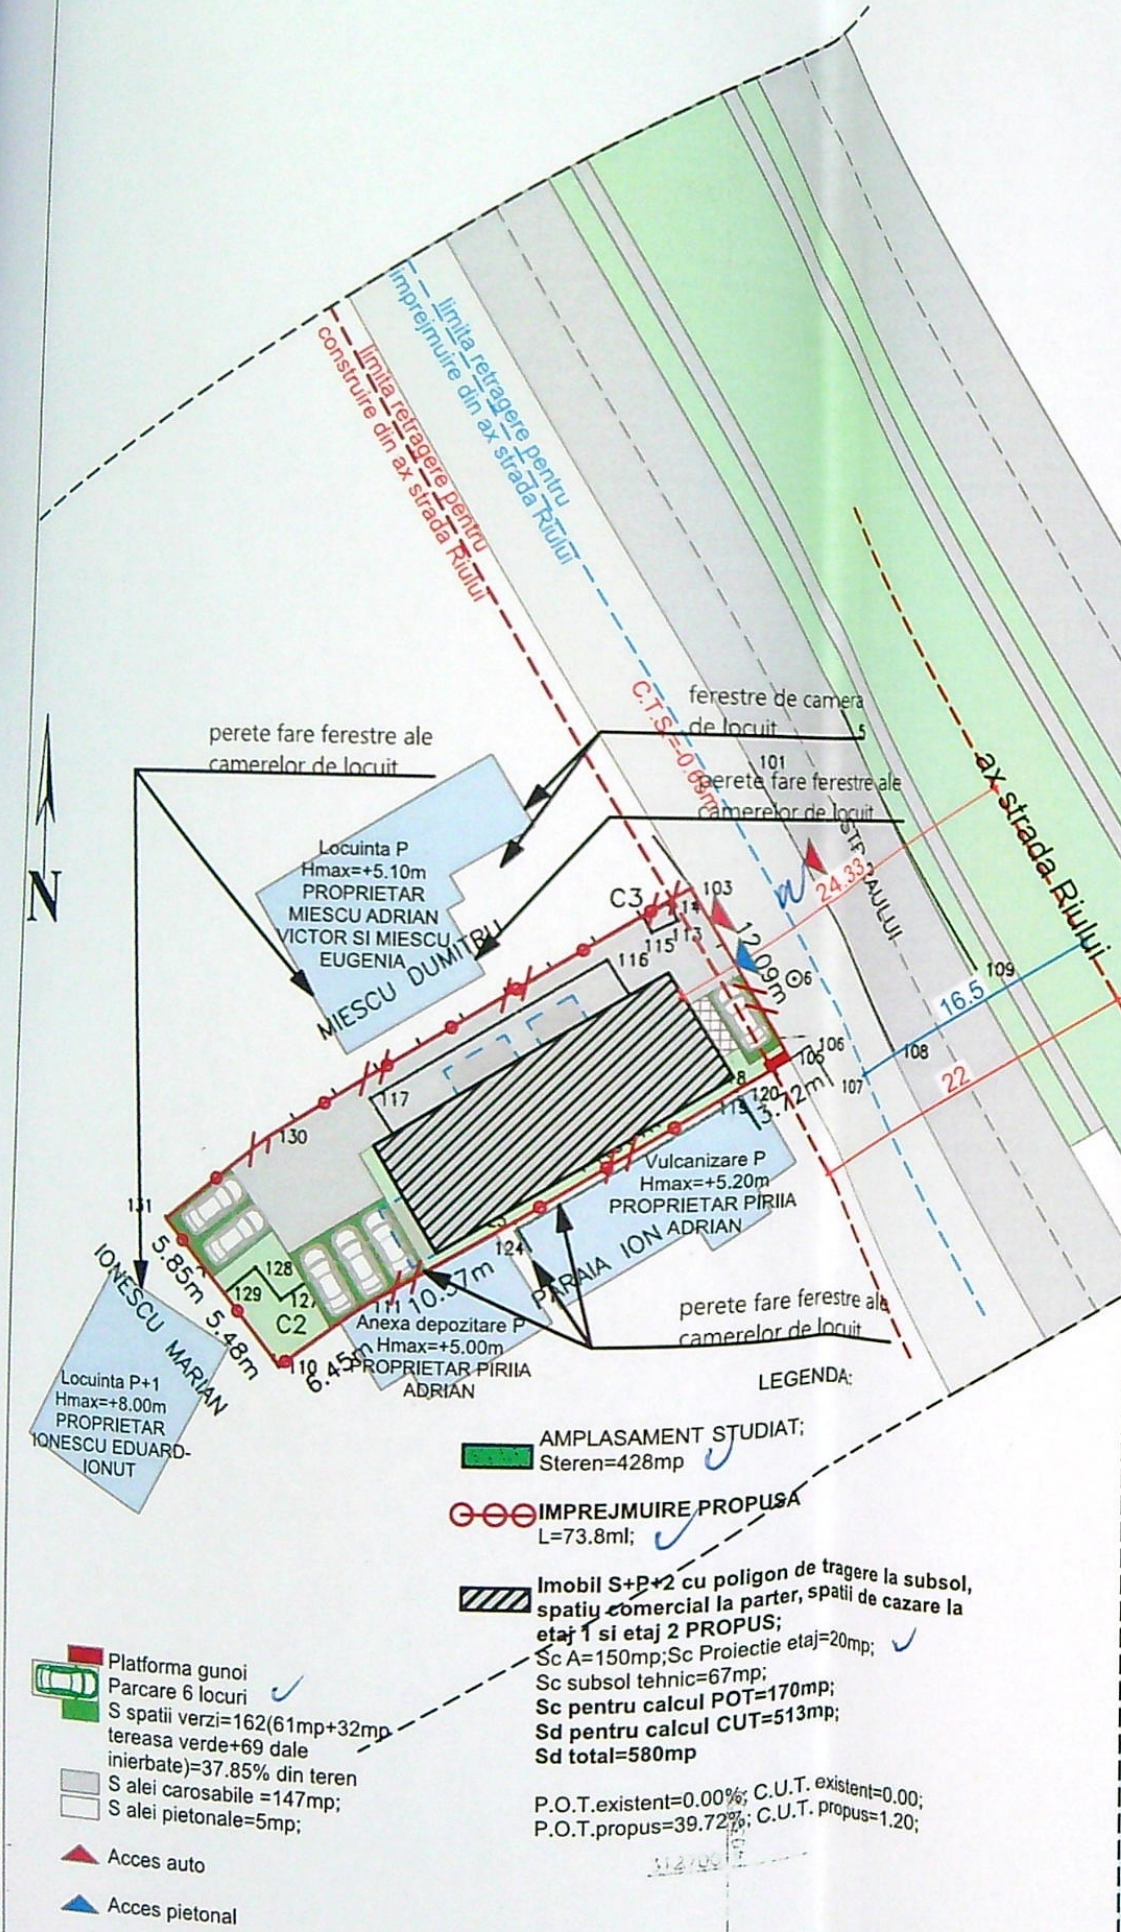

Proiect nr.	68/2024
Faza:	D.T.A.C.
PI. nr.	A.01
Beneficiari:	Udrea Valentin si Udrea Virginia Loredana
Titlu proiect:	Construire imobil S+P+2 cu poligon de tragere la subsol, spatiu comercial la parter, spatii de cazare la etaj 1 si etaj 2 si imprejmuire teren
Titlu planșă:	Municipiul Craiova, str. Raului, nr. 152, Județul Dolj

VERIFICATOR	EXPERT	NUME	KONKRET RE-GEN PROIEKT S.R.L.
SEMNTURA	SEMNTURA	NUME	SEMNTURA
SCARA:	SCARA:	NUME	SCARA:
1:200, 1:500	1:200, 1:500	NUME	1:200, 1:500
DATA:	DATA:	NUME	DATA:
1.10.2024	1.10.2024	NUME	1.10.2024


JUDETUL DOLJ
PRIMĂRIA MUNICIPIULUI CRAIOVA
VIZAT SPRE NESCHIMBARE
NR 5
Anexa la autorizația de construire
Nr. 731
din 2024

DETALIU SC 1:200



FATADA EST

Categoria de importanță: „C” și conform HG 766/97
Clasa de importanță: III, conform STAS 10100/0-75 și P100/92

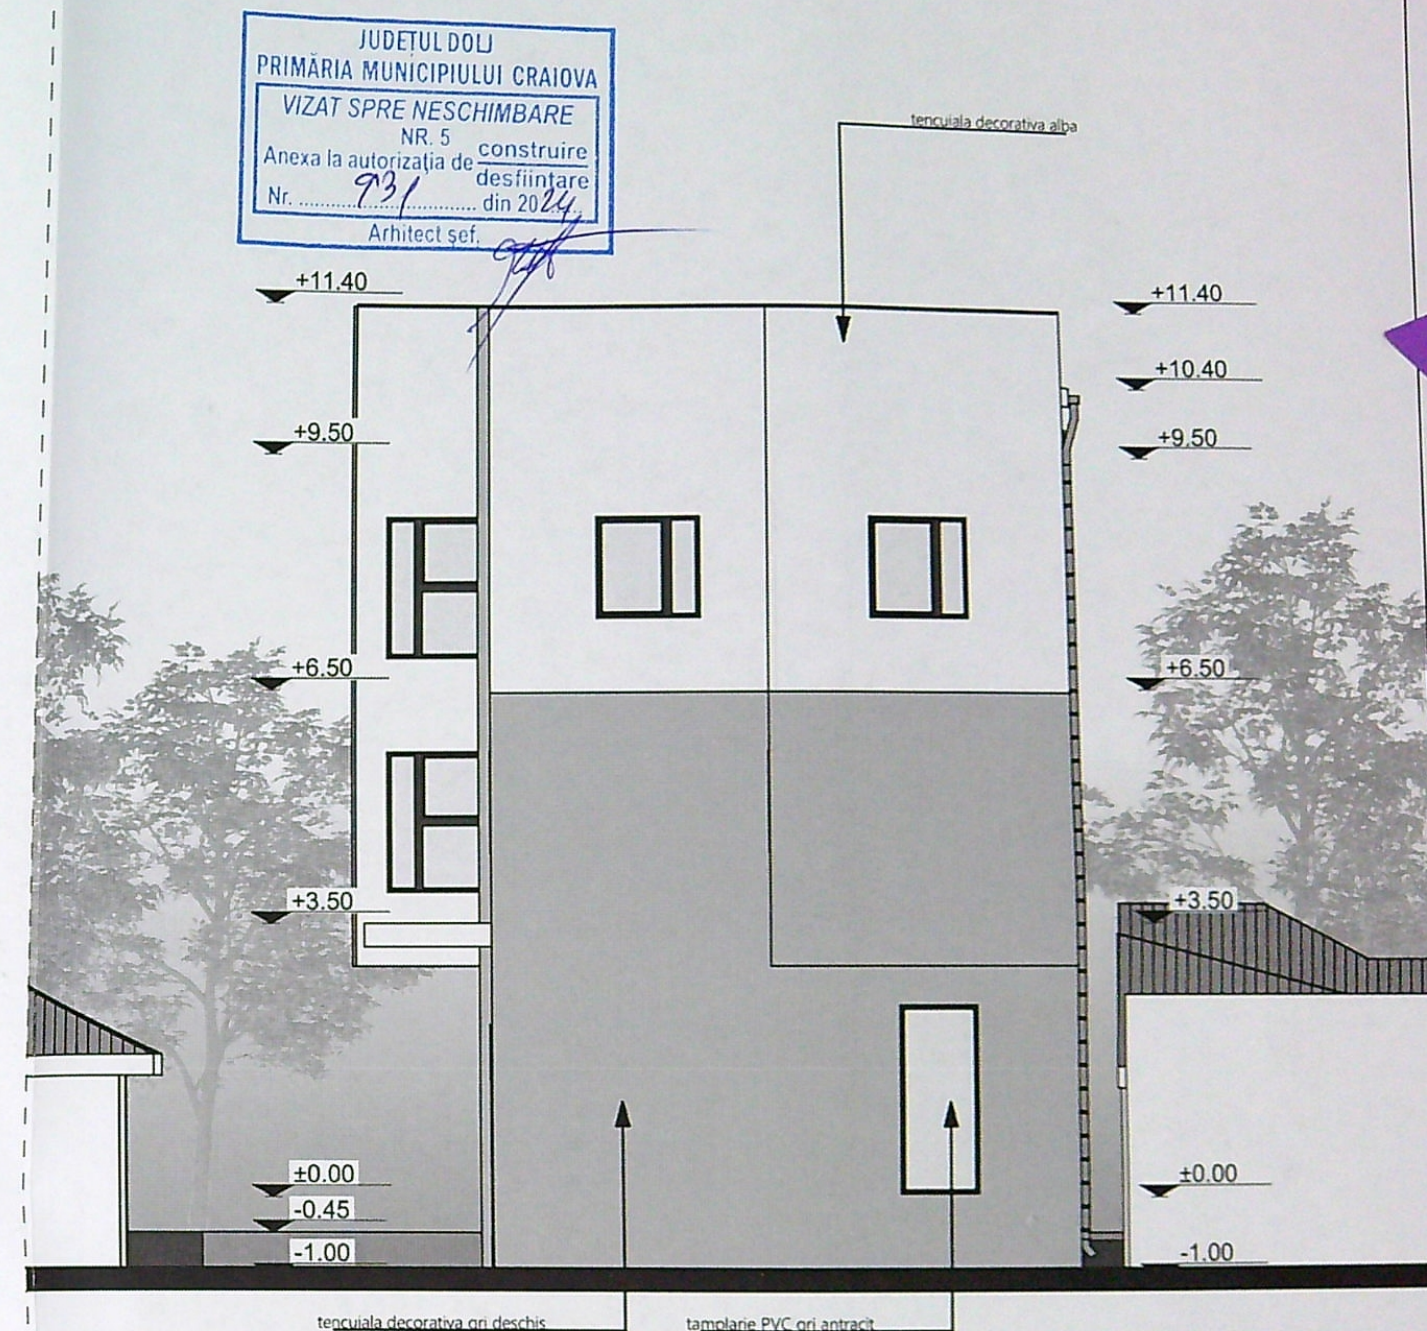

FATADA VEST


JUDETUL DOLJ
PRIMĂRIA MUNICIPIULUI CRAIOVA
VIZAT SPRE NESCHIMBARE
NR. 5
Anexa la autorizația de construire
Nr. 931 din 2024
Arhitect șef.



FATADA EST, FATADA VEST SC 1:100

VERIFICATOR	EXPERT	NUME	SEMNAȚURA	CERINȚA	REFERAT / EXPERTIZA NR. / DATA
KONKRET RE-GEN PROIEKT SRL					
Str. A.I. Cuza nr. 5, bloc Romarta nr. 5, sc.A, et. 2, ap. 11, Craiova					
SPECIFICAȚIE	NUME	SEMNAȚURA	Scara:		
ȘEF PROIECT	arh. Radu-Gabriel Popescu		1:100		
PROIECTAT	arh. Radu-Gabriel Popescu		Data:		
DESENAT	arh. Radu-Gabriel Popescu		IAN. 2024		
					Beneficiar: Udrea Valentin si Udrea Virginia Loredana
					Proiect nr. 68/2024
					Faza: D.T.A.C.
					Pl. nr. A.09
					Titlu proiect: Construire imobil S+P+2 cu poligon de tragere la subsol, spatiu comercial la parter, spatiu de cazare la etaj 1 si etaj 2 si imprejurire teren Municipiul Craiova, str. Riului, nr. 152, Judetul Dolj;
					Titlu plansa: FATADA EST, FATADA VEST

ORDINUL ARH. 419
DIN ROMANIA
419
Radu Gabriel POPESCU
Arhitect cu drept de semnătură

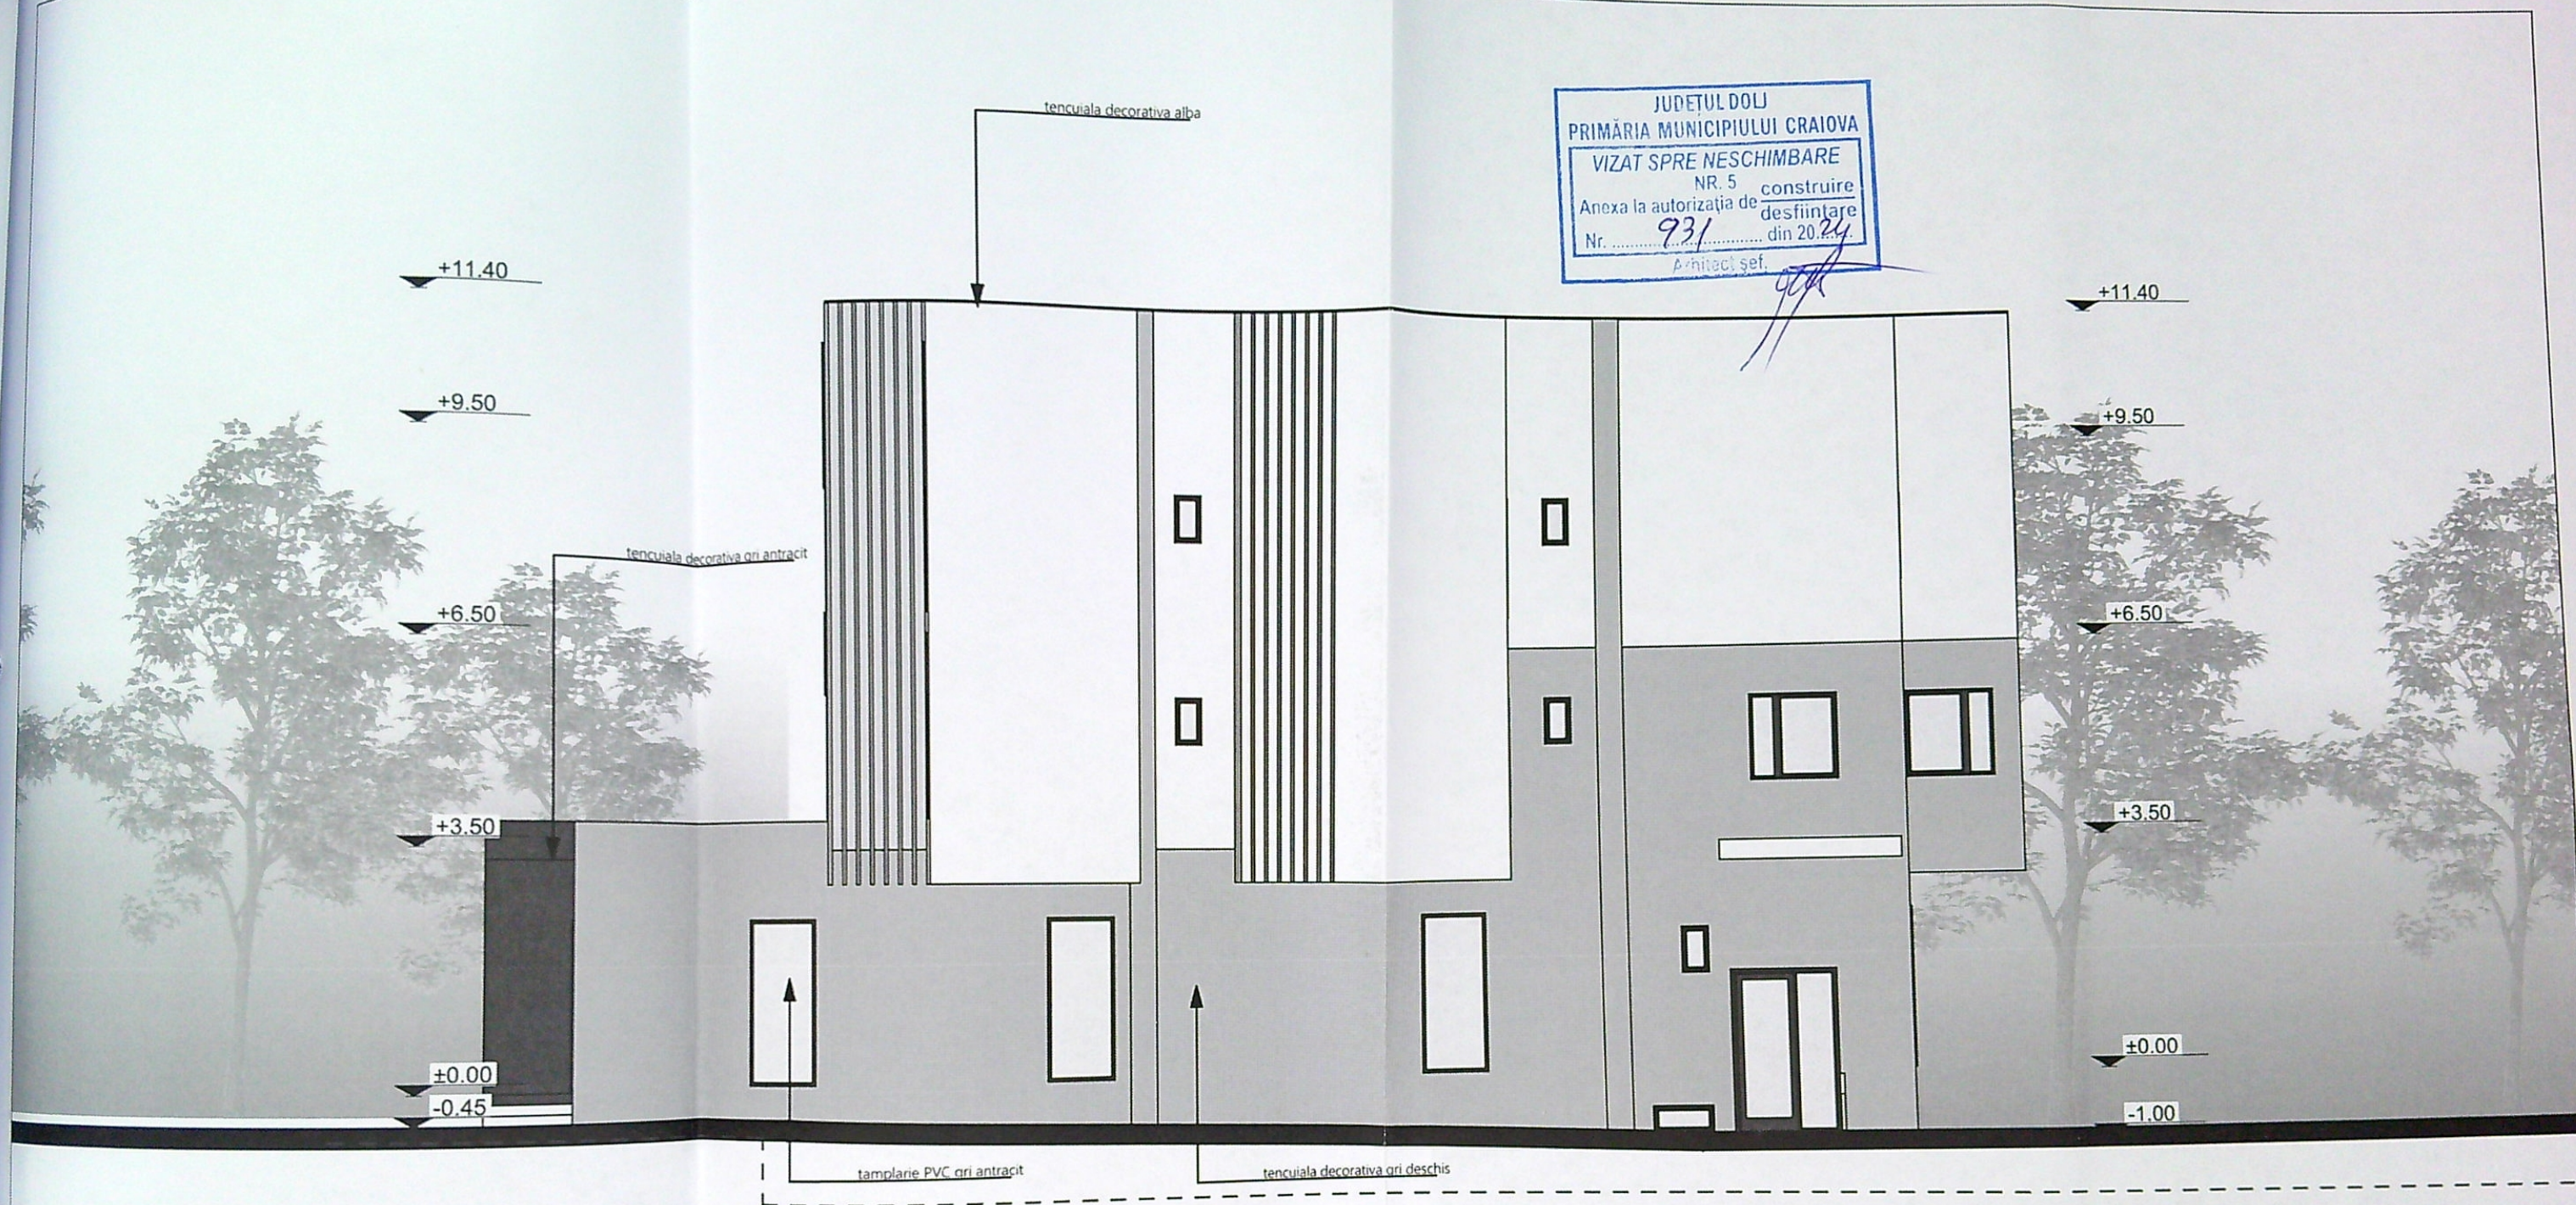

JUDEȚUL DOLJ
PRIMĂRIA MUNICIPIULUI CRAIOVA
VIZAT SPRE NESCHIMBARE
NR. 5 construire
Anexa la autorizația de
desființare
Nr. 931 din 20.04.24
Arhitect șef.




FATADA NORD SC 1:100

ORDINUL ARHITECTILOR
DIN ROMANIA
4191
Radu Gabriel
POPESCU
Arhitect cu drept de semnatura

VERIFICATOR	EXPERT	NUME	SEMNATURA	CERINTA	REFERAT / EXPERTIZA NR. / DATA	Proiect nr.
						68/2024
KONKRET RE-GEN PROIEKT S.R.L. Str. A.I. Cuza nr. 5, bloc Romarta nr. 5, sc. A, et. 2, ap. 11, Craiova					Beneficiar: Udrea Valentin si Udrea Virginia Loredana	Faza:
SPECIFICAȚIE NUME					Titlu proiect: Construire imobil S+P+2 cu poligon de tragere la subsol, spatiu comercial la parter, spatii de cazare la etaj 1 si etaj 2 si imprejurire teren Municipiul Craiova, str. Riului, nr. 152, Judetul Dolj;	D.T.A.C.
ȘEF PROIECT arh. Radu-Gabriel Popescu					Scara: 1:100	Pl. nr.
PROIECTAT arh. Radu-Gabriel Popescu					Data: IAN. 2024	A. 10
DESENAT arh. Radu-Gabriel Popescu					Titlu planșă: FATADA NORD	

Categoria de importanță: „C” și conform HG 766/97
Clasa de importanță: III, conform STAS 10100/0-75 și P100/92

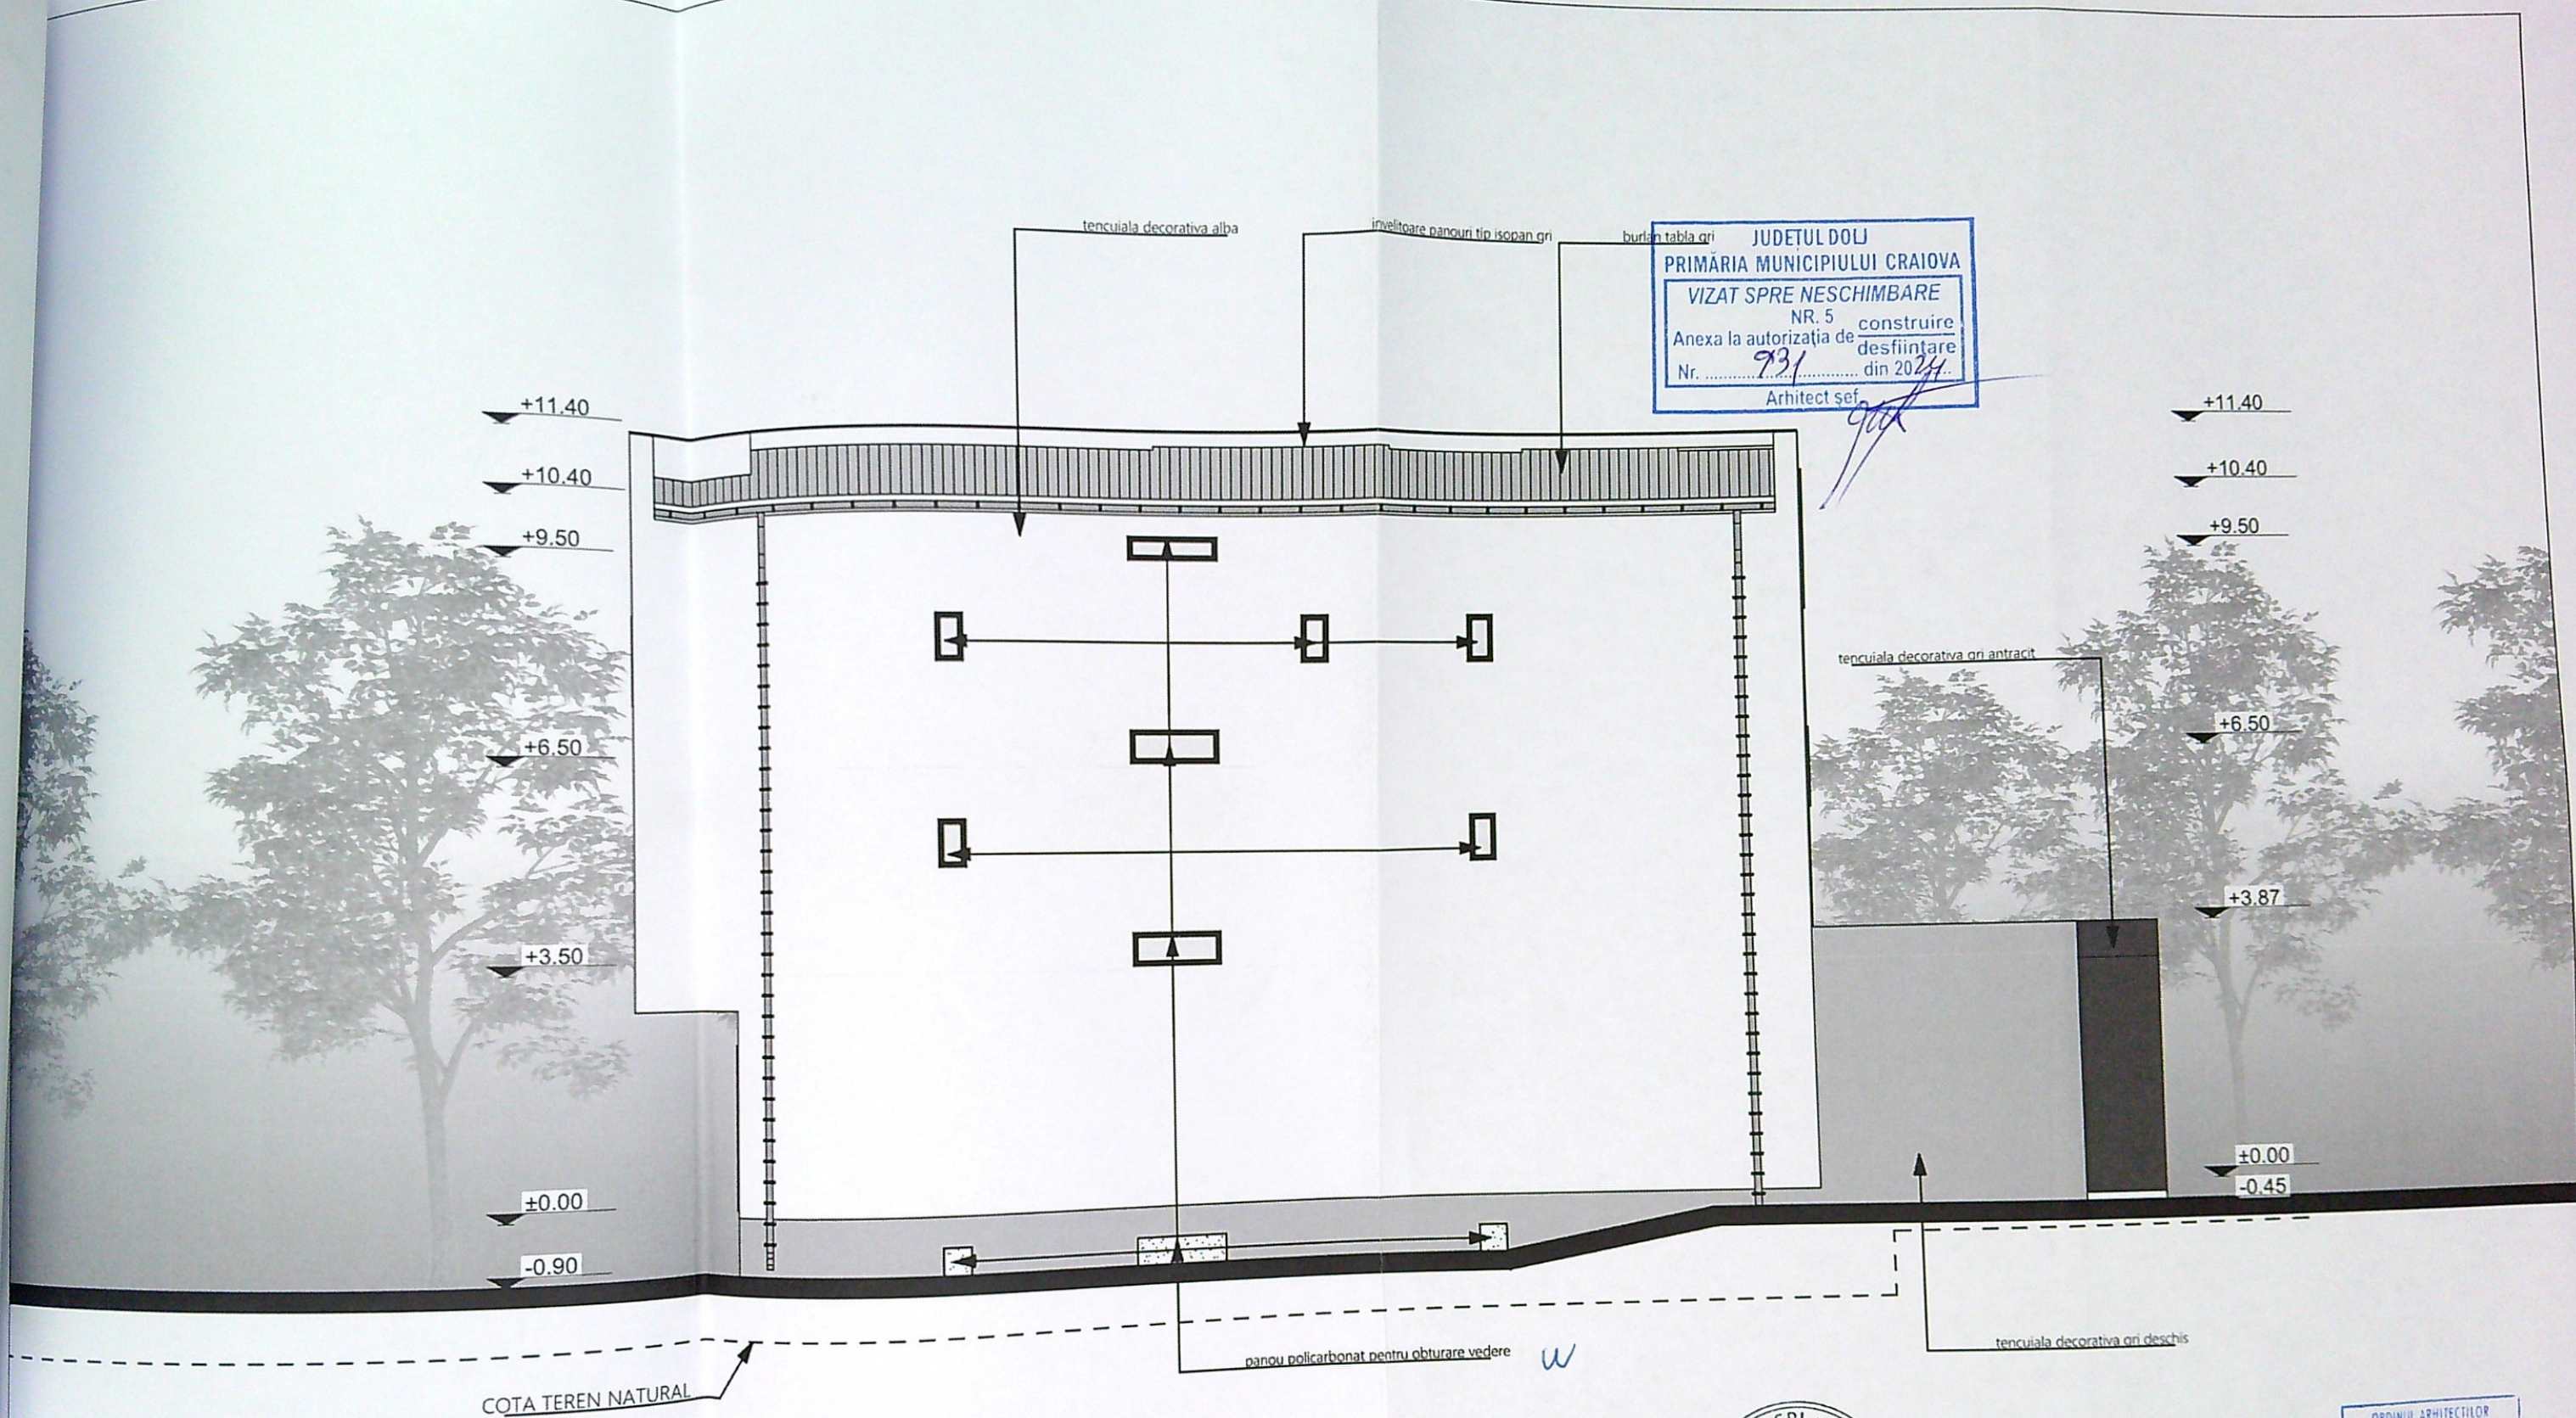

Categoria de importanță: „C” și conform HG 766/97
Clasa de importanță: III, conform STAS 10100/0-75 și P100/92

		VERIFICATOR		FATADA SUD SC 1:100	
		EXPERT			
		NUME	SEMNTURA	CERINTA	REFERAT / EXPERTIZA NR. / DATA
		KONKRET RE-GEN PROIEKT S.R.L. Str. A.I.Cuza nr. 5, bloc Romarta nr.5, sc.A, et.2, ap.11, Craiova			
SPECIFICAȚIE		NUME	SEMNTURA	Scara: 1:100	Beneficiari: Udrea Valentin si Udrea Virginia Loredana
ȘEF PROIECT		arh. Radu-Gabriel Popescu		Data: IAN.2024	Titlu proiect: Construire imobil S+P+2 cu poligon de tragere la subsol, spatiu comercial la parter, spatii de cazare la etaj 1 si etaj 2 si imprejurire teren Municipiul Craiova, str. Riului, nr. 152, Judetul Dolj;
PROIECTAT		arh. Radu-Gabriel Popescu			Titlu plansa : FATADA SUD
DESENAT		arh. Radu-Gabriel Popescu			

ORDINUL ARHITECTILOR DIN ROMANIA

4191

Radu Gabriel POPESCU

Arhitect cu drept de semnatura

Proiect nr. 68/2024

Faza: D.T.A.C.

Pl. nr. A.11