


PLASAMENT SI DELIMITARE A IMOBILULUI
INTRAVILAN
Scara 1:500

Nr. cadastrel	Suprafata masurata a imobilului (mp)	Adresa imobilului
34262	928	Com. Simnicu de Sus, Tara 125, Parcela 35, Parcela 36, Parcela 36/1 Jud. Dolj - intravilan
Centru Funciara nr.		Unitatea Administrativ Teritoriala (UAT): Simnicu de Sus
IMOBIL INREGISTRAT IN PLANUL CADASTRAL FARA LOCALIZARE CERTA DATORITA LIPSEI PLANULUI PARCELAR		

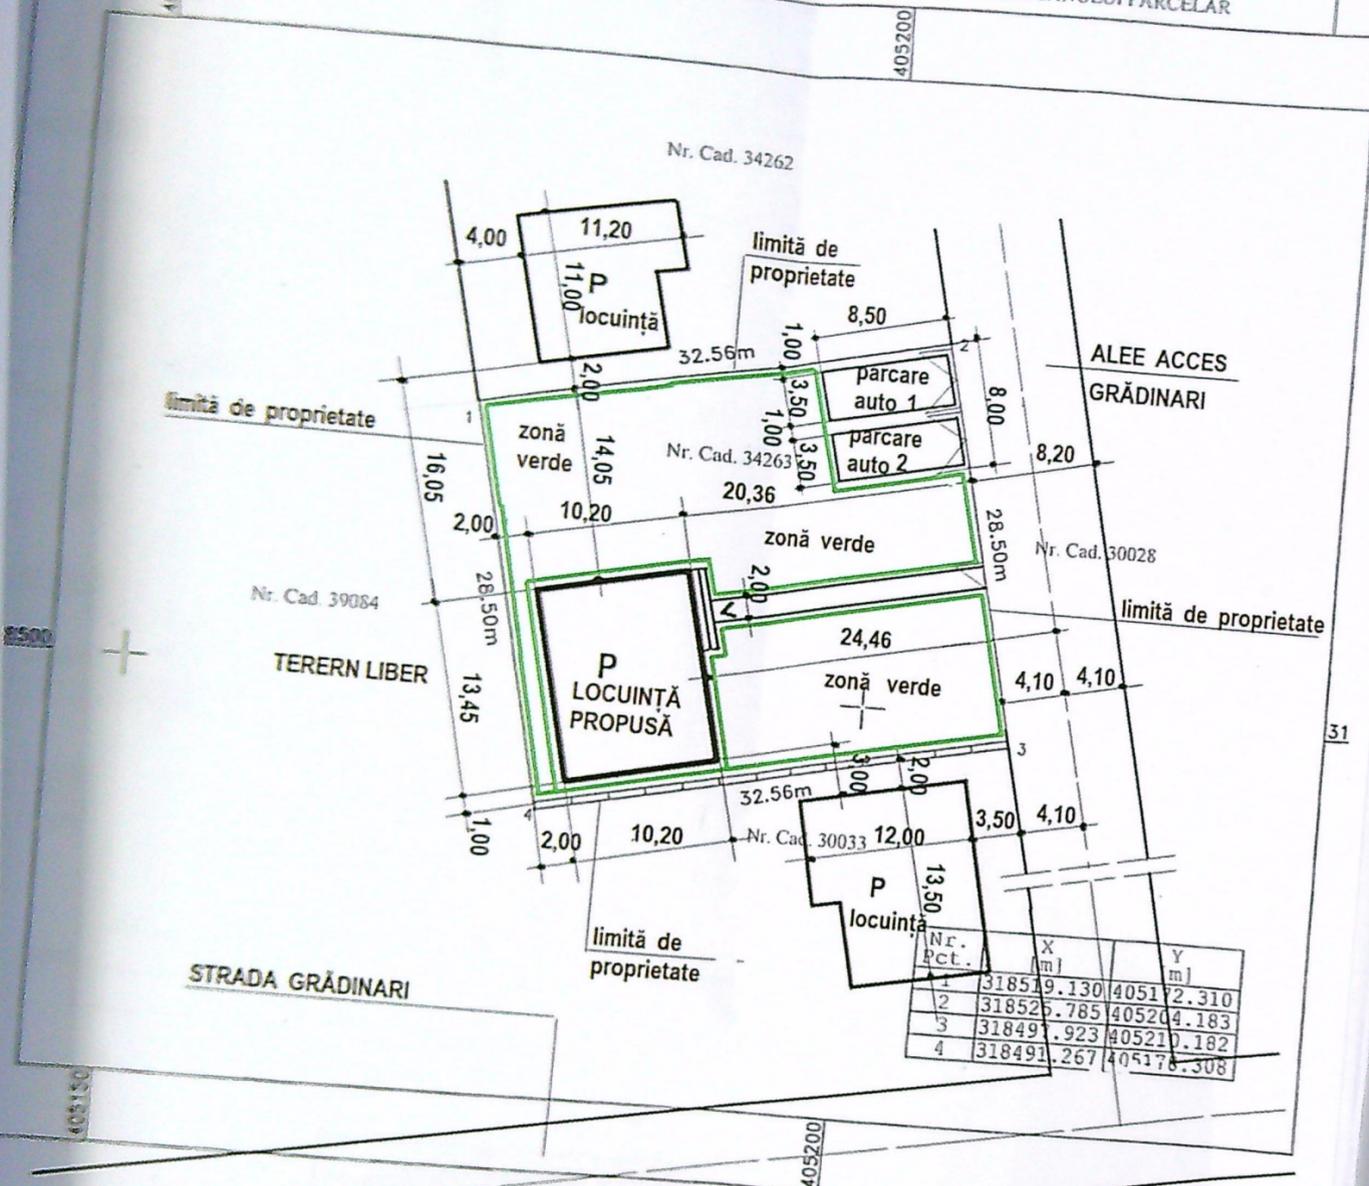

Nr. Pct.	X (m)	Y (m)
1	318519.130	405172.310
2	318525.785	405204.183
3	318491.923	405210.182
4	318491.267	405178.308

Nr. parcela	Categoria de folosinta	A. Date referitoare la teren	Mentuni
I	A	Suprafata [mp] 928	
Total		928	Teren imprejmuit pe partea de Sud intre punctele 3-4 cu gard de beton, in rest neimprejmuit.

Suprafata totala masurata = 928 mp
Suprafata din act = 903 mp



Examinat, PFA Soreescu Adrian

Confirm executarea amenajajilor la teren, corectitudinea intocmirii documentatiei cadastrale si corespundenta acesteia cu realitatea din teren

Semnatura si stampila

Data: 09.2021

Inspector

Confirm introducerea imobilului in baza de date integrata si atribuirea numarului cadastral

Semnatura si parafa

Data:


- constructii existente
- constructie propusa - locuinta parter


AC = 137,19 MP
AD = 137,19 MP

POT exist = 0,00 %
CUT exist = 0,00

POT prop = 14,78 %
CUT prop = 0,148

zona verde propusa S = 650,00 MP

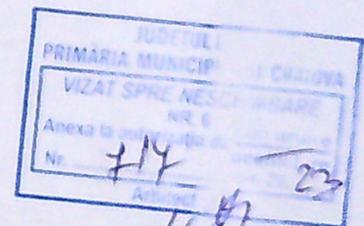

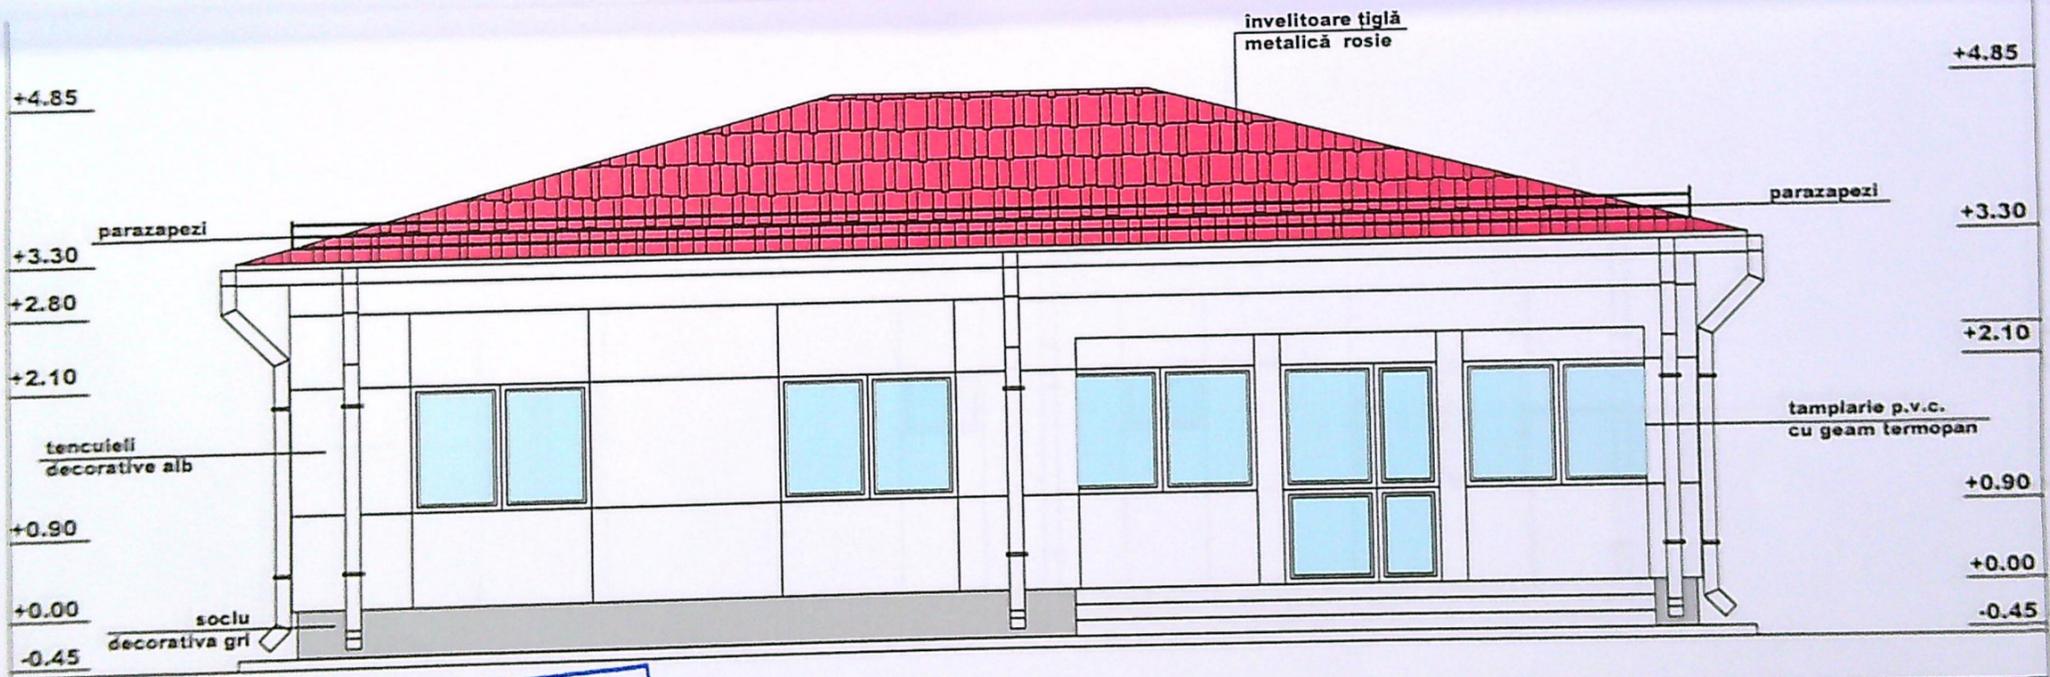


FAȚADĂ EST SCARA 1:50

PRIMARIE
 VIZAT ȘI
 NR. 6
 NR. 20
 ANEXA LA
 PLANUL DE
 CONSTRUCȚIE
 NR. 6
 NR. 20

VOINEA
 NICOLAE
 C.I.F. 30315833
 P.L.I.A.S.I. - D.O.U.

CLASA DE IMPORTANȚĂ : IV	
CATEGORIA DE IMPORTANȚĂ : D	
Adresa / expertiza nr. / data	
PROIECT	

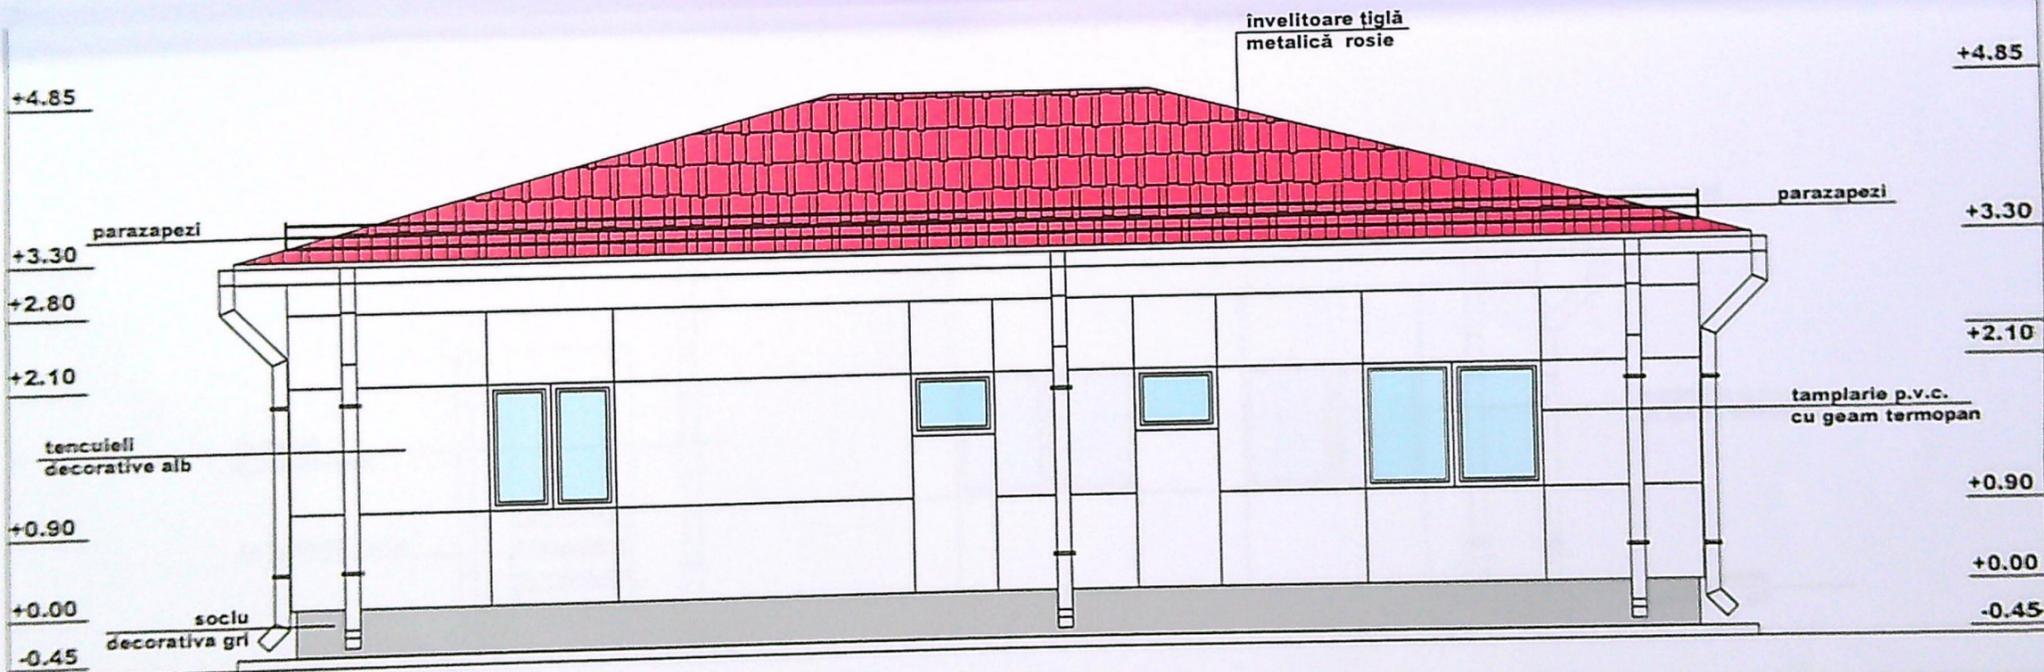


FAȚADĂ VEST SCARA 1:50

DETUL DRUI
 PRIMĂRIA MUNICIPIULUI CRAIOVA
 VIZA ȘI NESCHIMBARE
 Anexa la proiectul de execuție
 Nr. 22
 22

VOINEA
 NICOLAE
 C.I.F. 30315833

2054
 Nicolae

T
 1023
 T.A.C.
 IRAS
 IE

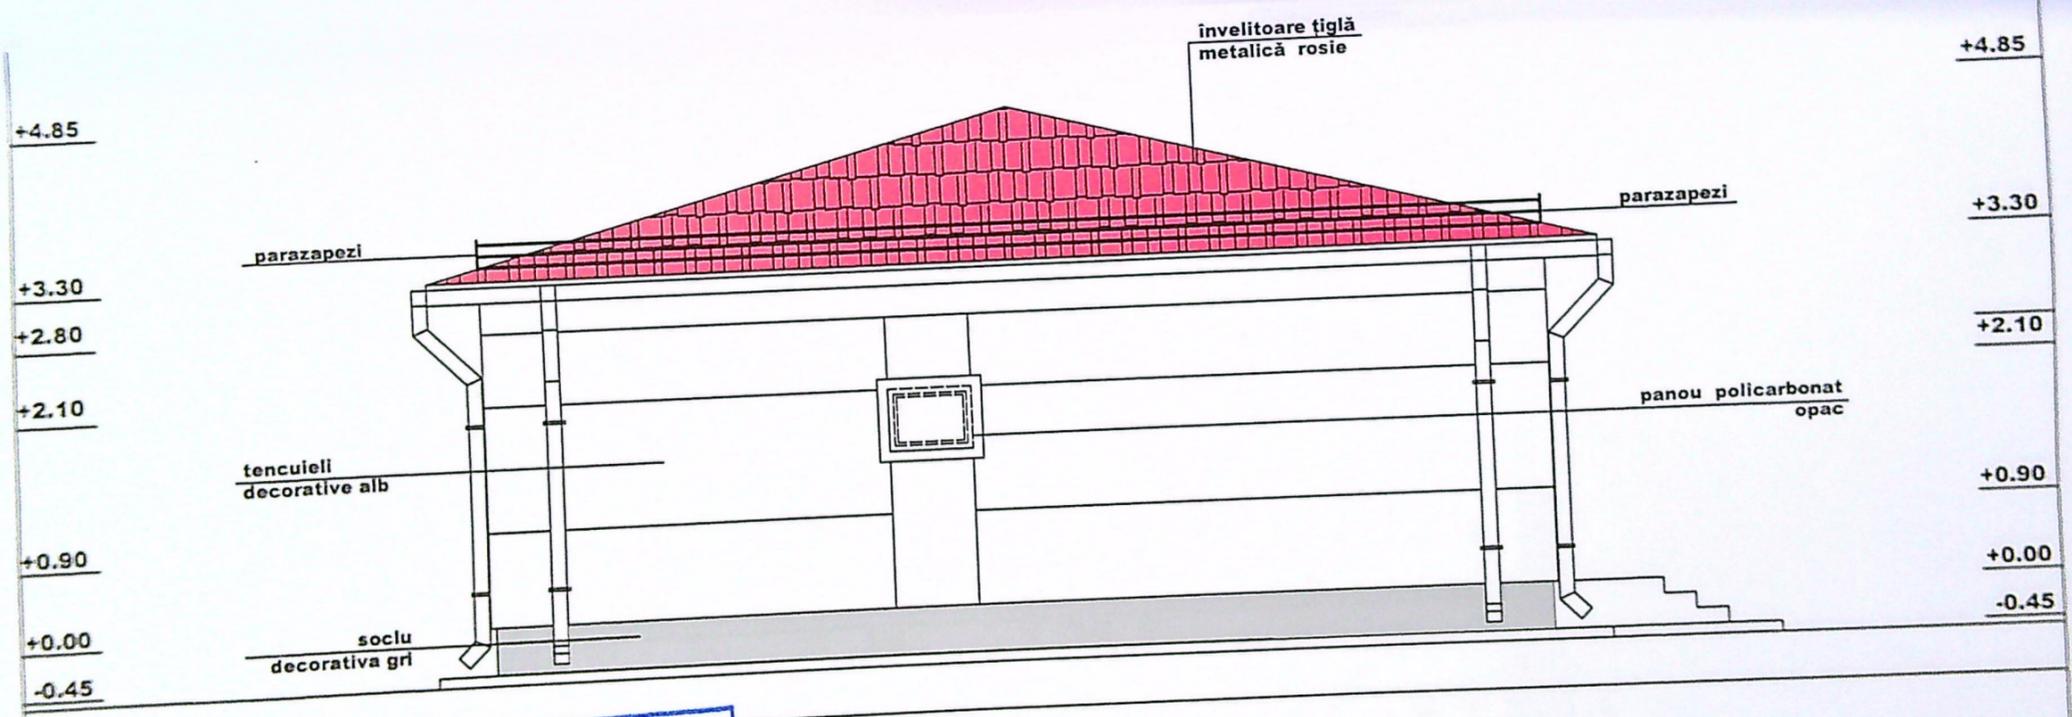

FAȚADĂ SUD SCARA 1:50

PRIMĂRIA MUNICIPIULUI CRAIOVA
 VIZAT SPRE NESCHEMARE
 Anexa la proiect de execuție
 Nr. 917
 2023

INDIVIDUAL DE ARHITECT
 VOINEA
 NICOLAE

ORGANUL LOCAL DE ARHITECTURĂ
 DIN CRAIOVA
 7854

CT
 2023
 T.A.C.
 NR. A7
 ARE