


PLAN DE AMPLASAMENT SI DELIMITARE A IMOBILULUI
scara 1:500

Nr. cad. 220970	Suprafata masurata 255 mp	Adresa imobil Str. Eroii Sanitari nr.58, Taria 27, Parcela 31/1 - LOT 4
Cartea Funciara nr.		UAT MUNICIPIUL CRAIOVA

A. DATE REFERITOARE LA TEREN

Nr parcela	Categoria de folosinta	Suprafata din masuratori (mp)	Valuarea de impozitare (lei)	Mentiuni
31/1 lot 4	A	255		La Nord hotar conventional La Est hotar conventional La Sud hotar conventional La Vest hotar conventional

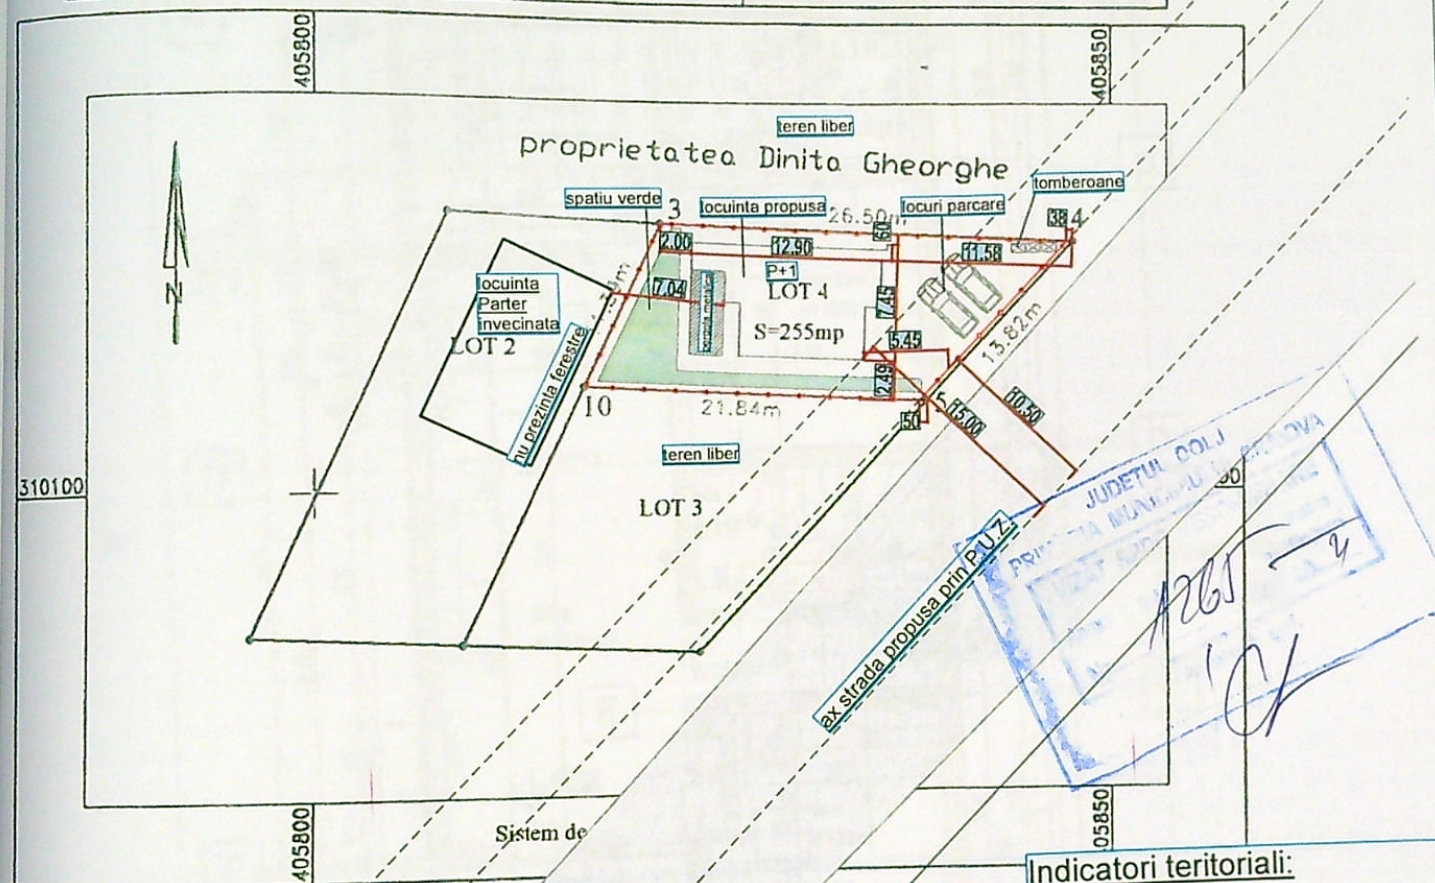

Cod Constructie	Suprafata din masuratori (mp)	Valuarea de impozitare (lei)
Total		
Suprafata totala masurata Suprafata din act=		


Executant: ILIESCU Dumitru

Confirm executarea
corectitudinea intocmirii
corespondenta act
Semnatura si parafa


Inspector
Confirm introducerea imobilului in baza de date
atribuirea numarului cadastral
Semnatura si parafa

Indicatori teritorial:
S.Teren=255 mp
S.C.Existent=0.00 mp
S.C.Propus=69.35 mp+
terasa 15 mp
S.C.Total=84.35mp
S.D.Propus=84.35+74.70 mp
= 159.05 mp
P.O.T.Propus=33.07%
C.U.T.Propus=0.62
2 locuri de parcare=25 mp
spatiu verde 48 mp


VERIFICATOR	EXIGENTA "A"	REFERAT/NR.	/DATA
VERIFICATOR	CERINTA "C"	REFERAT/NR.	/DATA
VERIFICATOR	EXIGENTA "A"	REFERAT/NR.	/DATA
S.C. UTILIDEEA S.R.L.		BENEFICIAR: Zamfir Liviu Ionel si Zamfir Ileana Iuliana	
J16/2066/2016; RO 36735283		AMPLASAMENT: Municipiul Craiova, strada Eroii Sanitari, nr. 58, Judetul Dolj, lot cu NC 220970 UAT Craiova	
SEF PROIECT arh. Cernatescu M. Dumitru		TITLUL LUCRARII: CONSTRUIRE LOCUINTA P+1 SI IMPREJMUIRE TEREN	
INTOCMITORI PENTRU SPECIALITATEA ARHITECTURA		FAZA: D.T.A.C.	
PROIECTAT Arh. stagiar Chilom Andrada Stefania		PLANSA: A 5	
DESENAT Chilom Andrada Stefania			
scara: 1/500 data: 2021		Titlul plansei: PLAN DE SITUATIE PE SUPORT CADASTRAL	

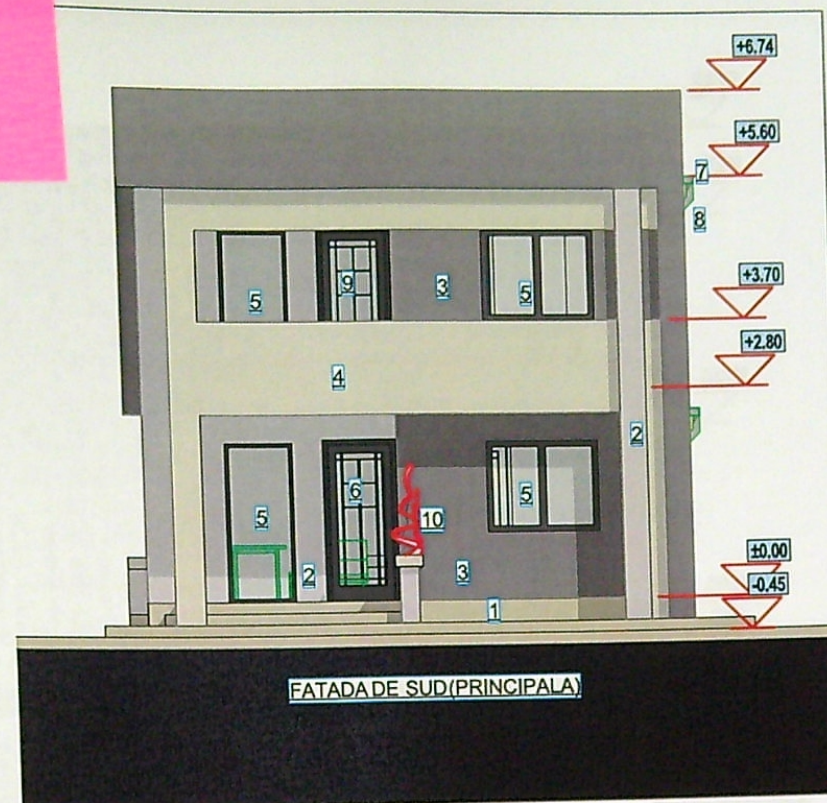


- 1-soclu impermeabil
- 2-vopsea lavabila alba
- 3-tencuiala decorativa gri inchis
- 4-vopsea lavabil crem deschis
- 5-fereastră PVC antracit cu geam termopan
- 6-usa acces principal cladire
- 7-igheab
- 8-burlan
- 9-usa PVC cu geam termopan acces balcon

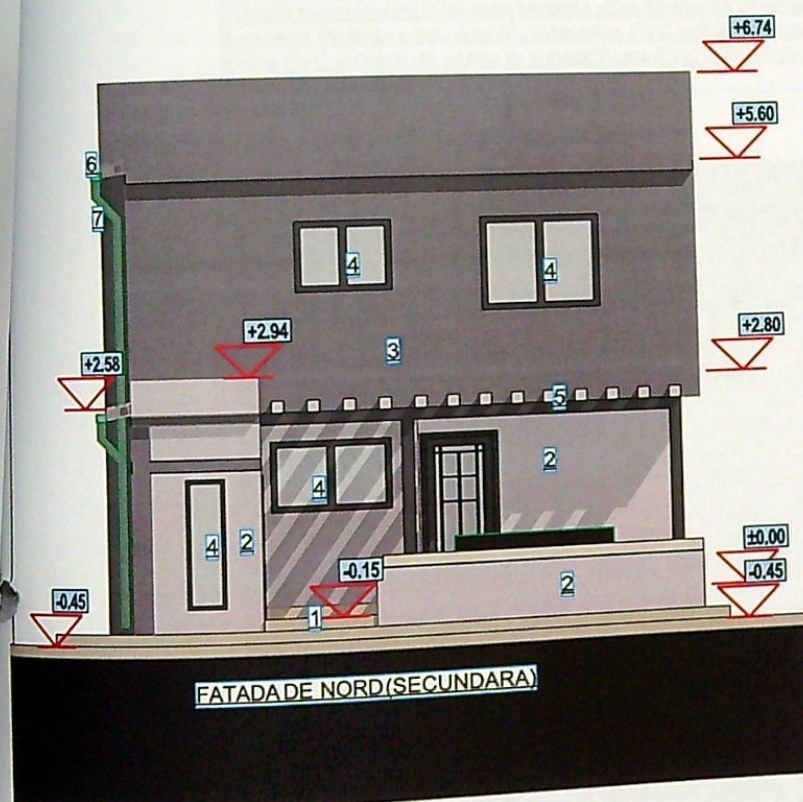


- 1-soclu impermeabil
- 2-vopsea lavabila alba
- 3-tencuiala decorativa gri inchis
- 4-fereastră PVC cu geam termopan
- 5-pergola metalica
- 6-igheab
- 7-burlan

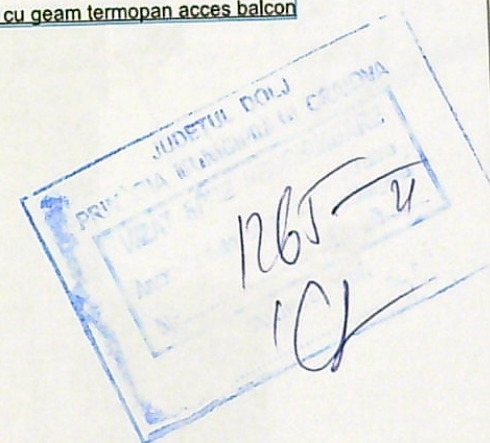

VERIFICATOR	EXIGENTA "A"	REFERAT/NR.	/DATA
VERIFICATOR	CERINTA "C"	REFERAT/NR.	/DATA
VERIFICATOR	EXIGENTA "A"	REFERAT/NR.	/DATA
S.C. UTILIDEEA S.R.L.		BENEFICIAR: Zamfir Liviu Ionel si Zamfir Ileana Iuliana	PR.NR. 99/2021
J16/2066/2016; RO 36735283		AMPLASAMENT: Municipiul Craiova, strada Eroii Sanitari, nr. 58, Judetul Dolj, lot cu NC 220970 UAT Craiova	FAZA: D.T.A.C.
SEF PROIECT arh. Cornatescu M. Dumitru		TITLUL LUCRARI: CONSTRUIRE LOCUINTA P+1 SI IMPREJMUIRE TEREN	PLANSĂ: A 10
INTOCMITORI PENTRU SPECIALITATEA ARHITECTURA		Titlul plansei: FATADA PRINCIPALA SI FATADA SECUNDARA	
PROIECTAT	Arh. stagiar Chilom Andrada Stefania	data: 2021	
DESENAT	Arh. stagiar Chilom Andrada Stefania		

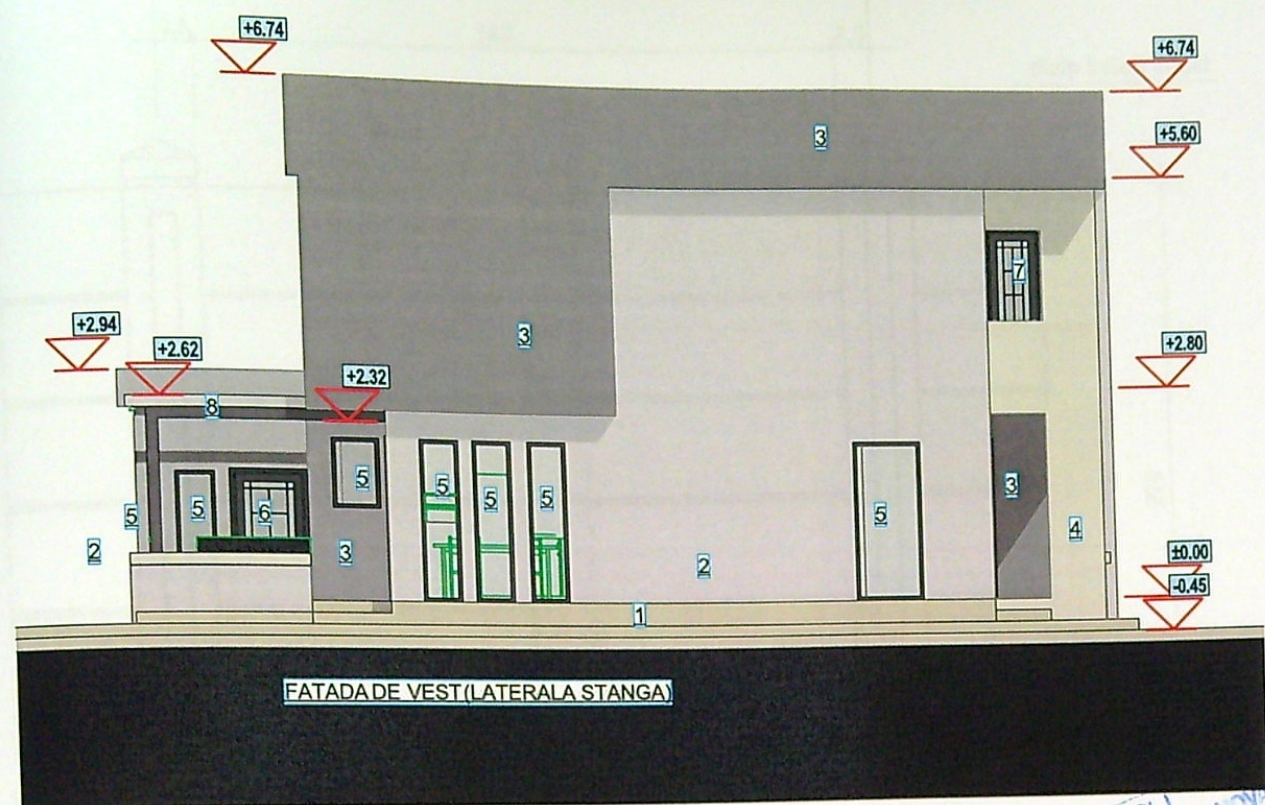

1-soclu impermeabil; 2-vopsea lavabila alba; 3-tencuiala decorativa gri inchis
4-vopsea lavabila crem deschis; 5-ferestre PVC antracit cu geam termopan
6-usa PVC antracit de acces la subsol; 7-usa PVC antracit de acces la balcon
8-pergola metalica;

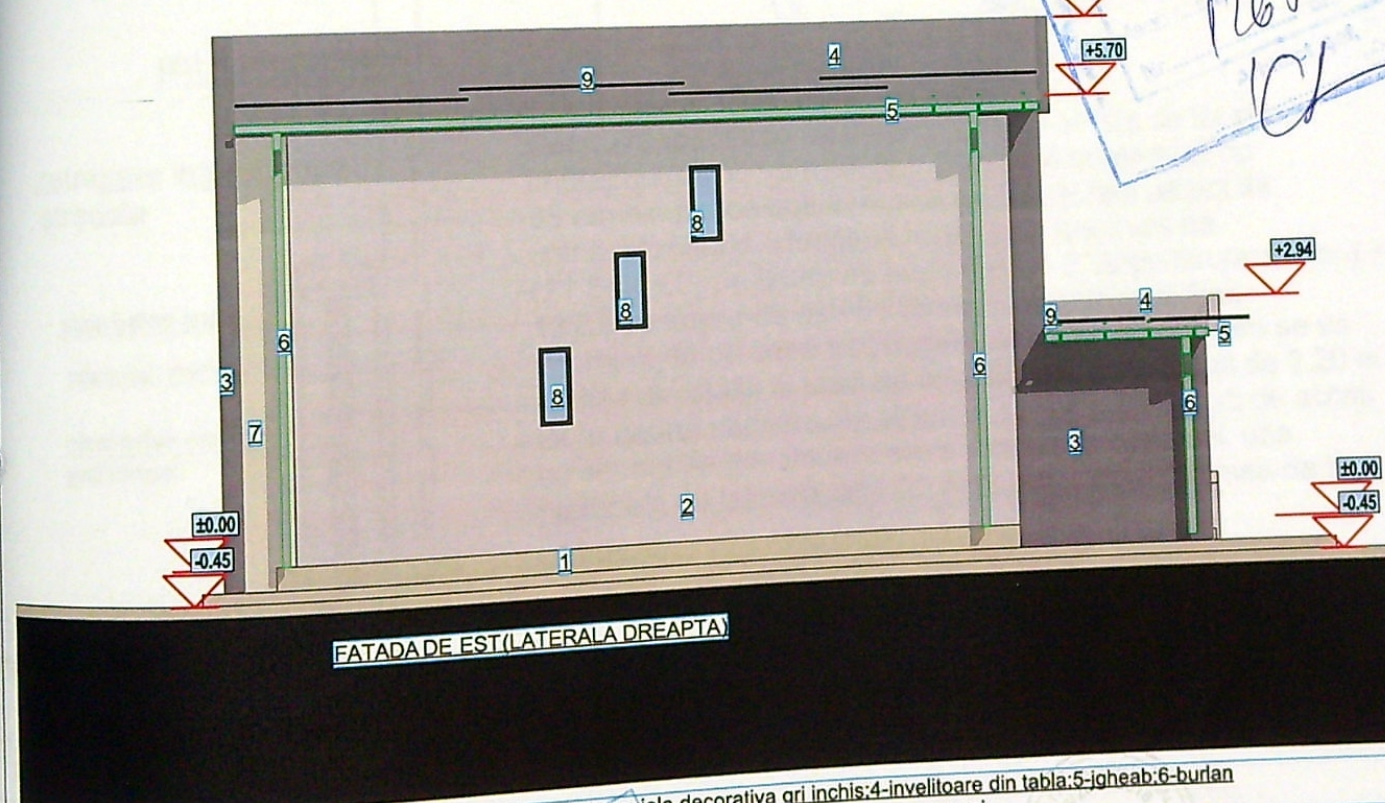

1-soclu impermeabil; 2-vopsea lavabila alba; 3-tencuiala decorativa gri inchis; 4-invelitoare din tabla; 5-igheab; 6-burlan
7-vopsea lavabila crem deschis; 8-ferestra PVC cu geam termopan fix opac; 9-parazapezi

impremeabil:2-vopsea lavabila alba;3-terciocul			/DATA			
a lavabila crem deschis;8-ferestra PVC cu geam termopan fix opac;9-parapez			/DATA			
VERIFICATOR			EXIGENTA "A"	REFERAT/NR.	/DATA	
VERIFICATOR			CERINTA "C"	REFERAT/NR.	/DATA	
VERIFICATOR			EXIGENTA "A"	REFERAT/NR.	/DATA	
S.C. UTILIDEEA S.R.L.				BENEFICIAR:Zamfir Liviu Ionel si Zamfir Ileana Iuliana		PR.NR.
J16/2066/2016; RO 36735283				AMPLASAMENT:Municipiul Calova, strada Eroii Sanitari, nr. 58		99/2021
				Judetul Dolj, lot cu NC 220970 UAT Calova		
				TITLUL LUCRARII:CONSTRUIRE LOCUINTA P+1 SI IMPREJMUIRE TEREN		FAZA:
						D.T.A.C.
SEF PROIECT	arh. Cernatescu M.Dumitru		scara:			
INTOCMITORI PENTRU SPECIALITATEA ARHITECTURA			1/100			
PROIECTAT	Arh. stagiar Chilom Andrada Stefania		data:	Titlul plansei: FATADE LATERALE		PLANSA:
DESENAT	Arh. stagiar Chilom Andrada Stefania		2021			A 11