

+6,90

+5,55

+4,05

+3,15




+0,90

± 0,00

+0,45

● FATADA PRINCIPALA (NORD)
SC. 1:50


- FINISAJE FATADA:
1. PARAPET BALCON PANOURI TRANSLUCIDE
 2. TENCUIALA DECORATIVA GRI DESCHIS
 3. TAMPLARIE PVC ANTRACIT CU GEAM TERMOPAN
 4. TENCUIALA DECORATIVA GRI INCHIS
 5. USI GARAJ RULANTE GRI

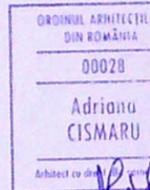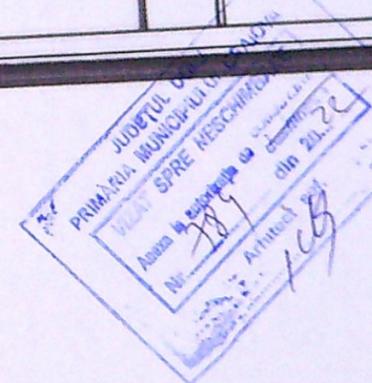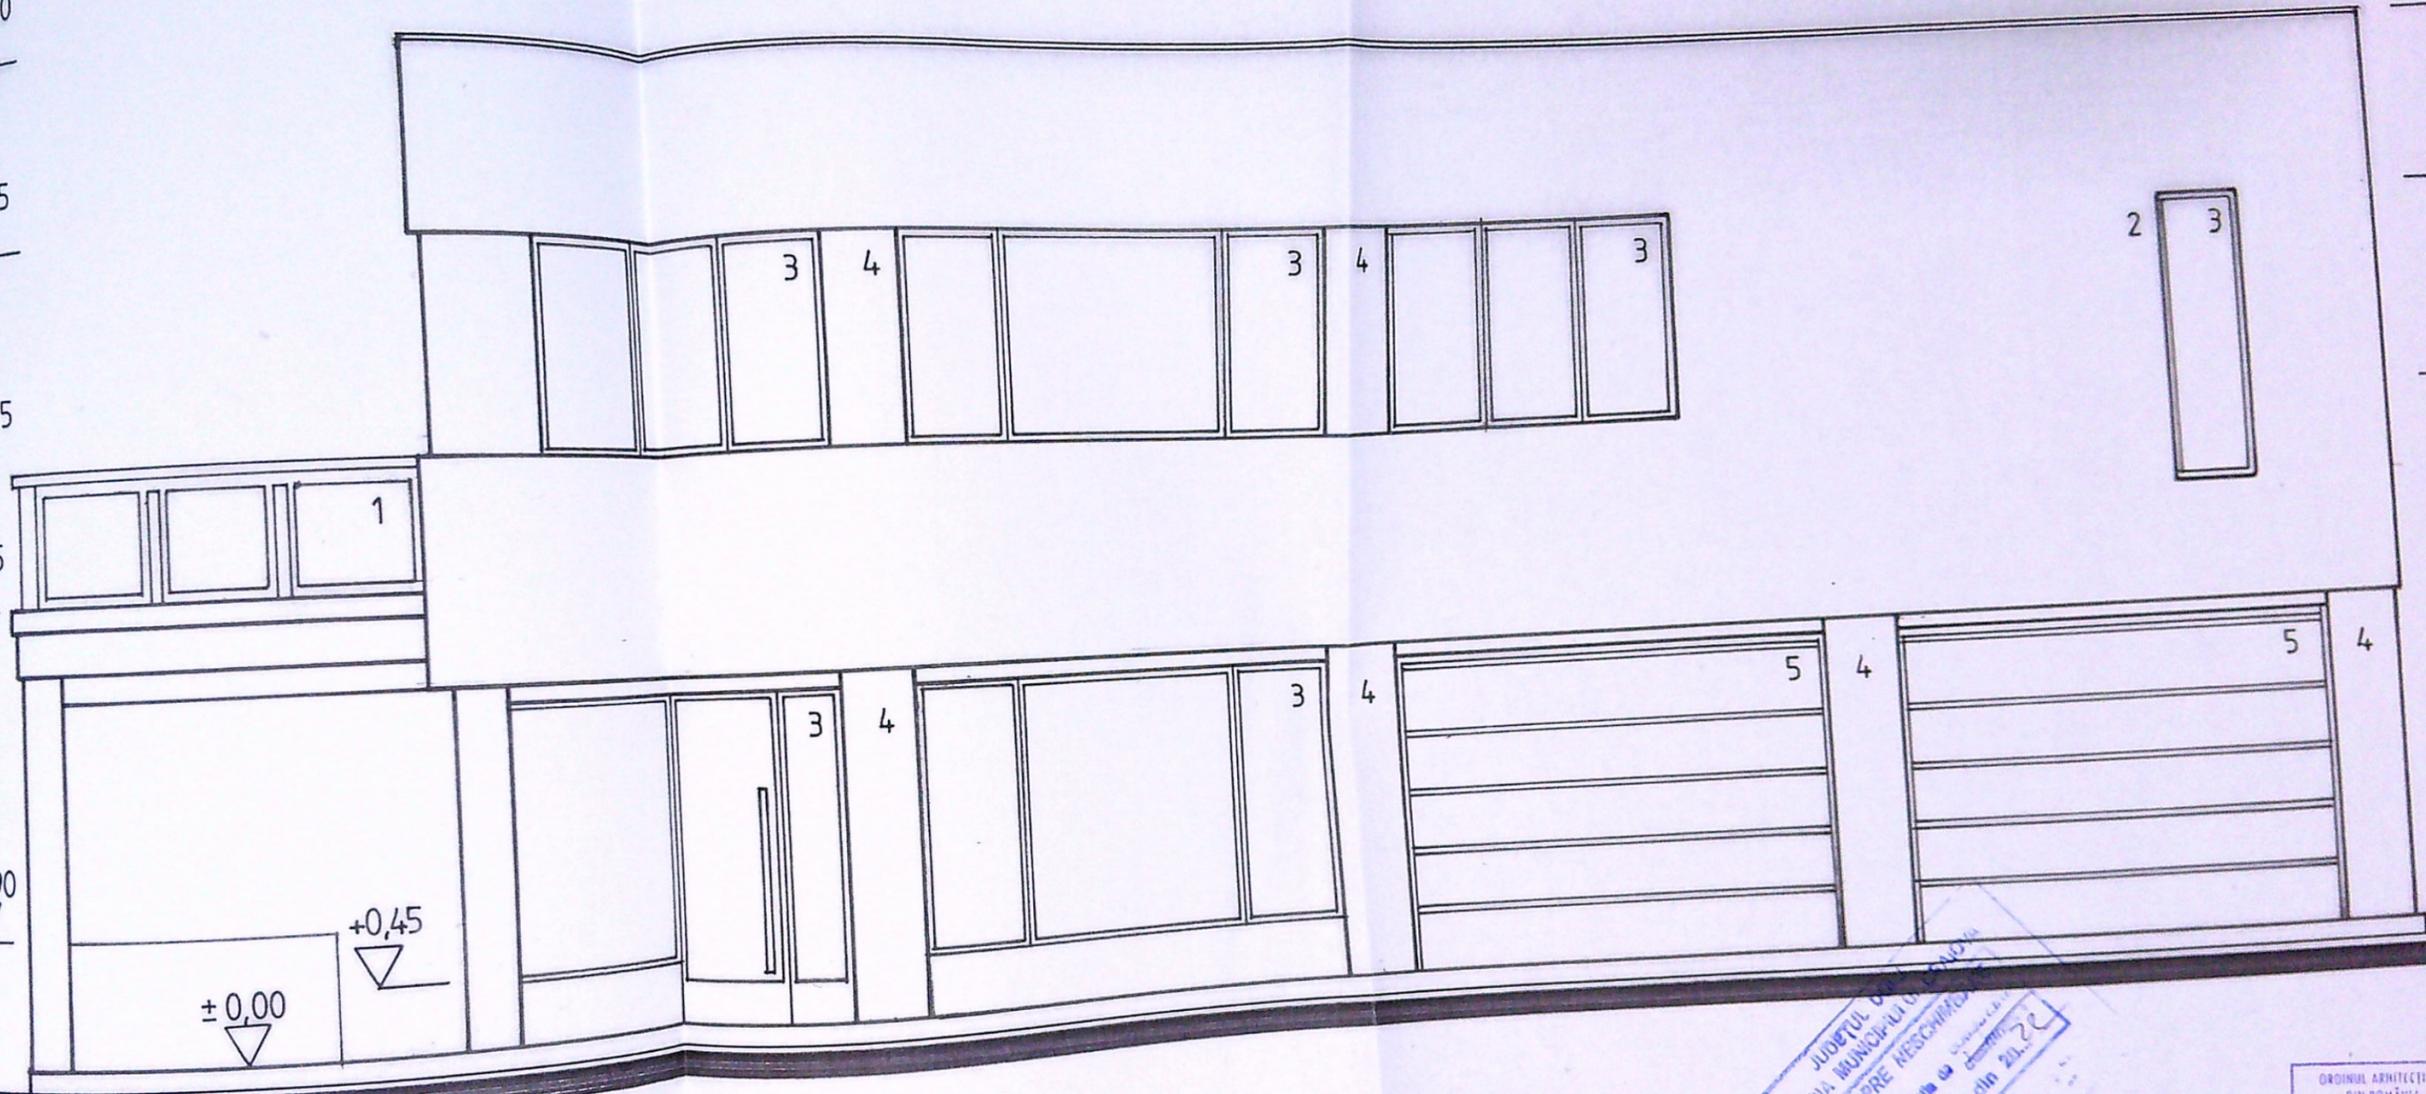

VERIFICATOR/EXPERT	NUME	CERINȚA	REFERAT/EXPERTIZA
	S.C. SOFTPROIECT S.R.L. J 16/1535/1995		Beneficiar: NICOLESCU LUCIAN VLAD
SPECIFICAȚIE	NUME	SEMNATURA	Scara:
SEF PROIECT	Arh. CISMARU ADRIANA	<i>[Signature]</i>	
PROIECTAT	Arh. CISMARU ADRIANA		Data: 2021
DESENAT	Arh. CISMARU ADRIANA		Titlu planșă FAȚADA NORD

+6,90
+5,55
+4,05
+2,40
+1,80
-0,20

+6,90
+5,55
+4,95
±0,00
-0,45
-1,05
-1,40

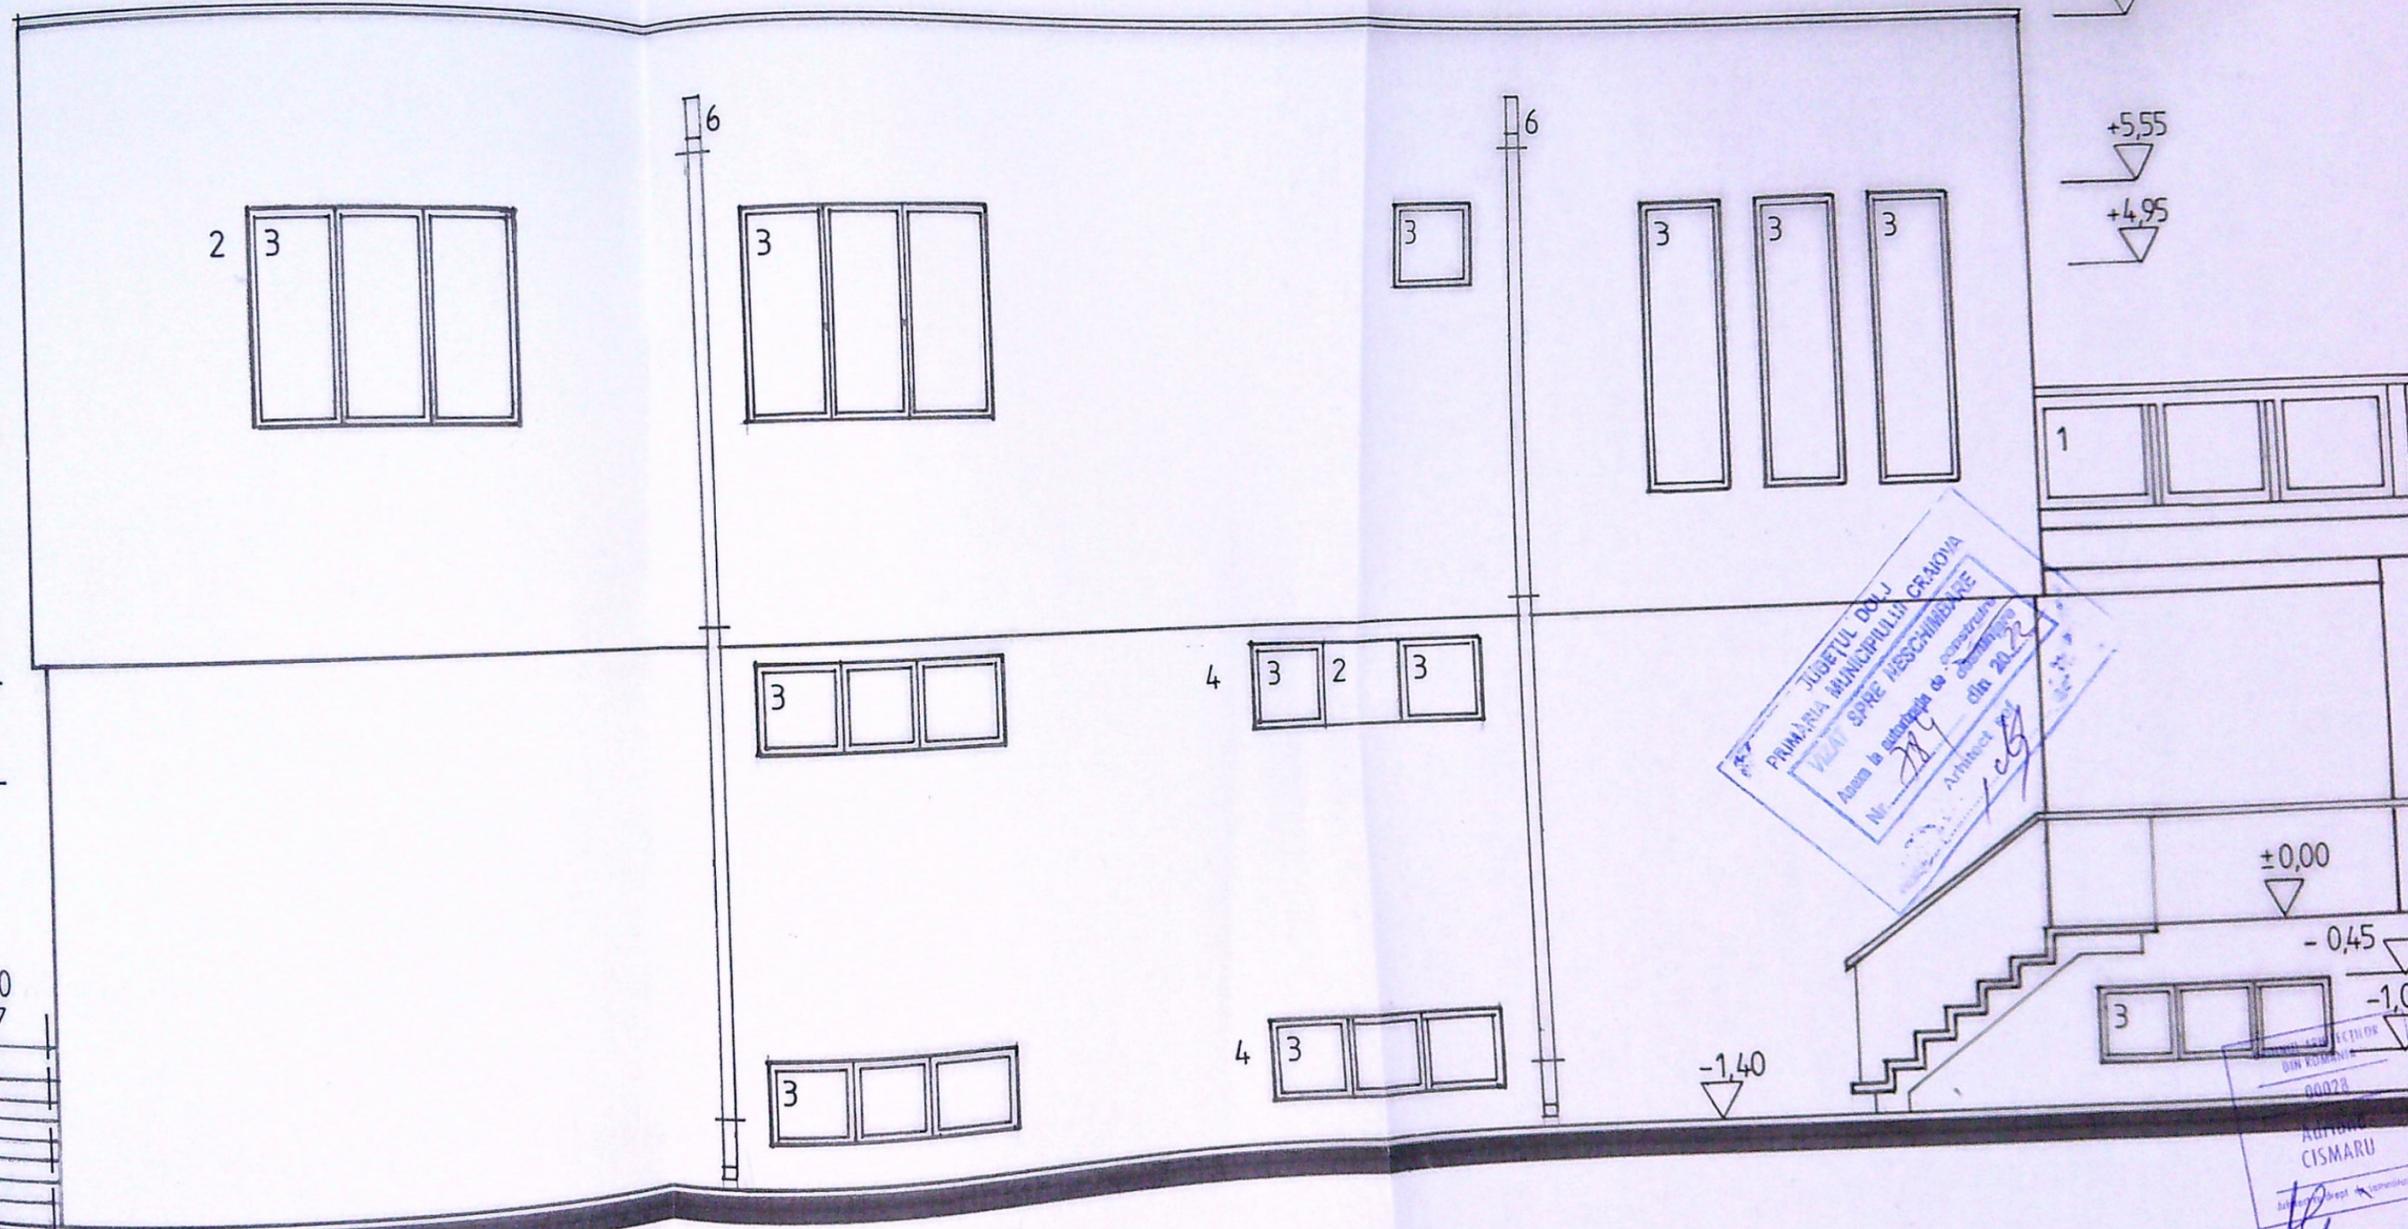

JUDETUL DOLOJ
PRIMĂRIA MUNICIPIULUI CRAIOVA
VICIUL SPRE NEȘCHIMBARE
Asam la sedința de Consiliu
Nr. 284
Arhitect
din 20.22


● FATADA POSTERIOARA (SUD)
SC. 1:50

FINISAJE FATADA: 1. PARAPET BALCON PANOURI TRANSLUCIDE
2. TENCUIALA DECORATIVA GRI DESCHIS
3. TAMPLARIE PVC ANTRACIT CU GEAM TERMOPAN
4. TENCUIALA DECORATIVA GRI INCHIS
6. BURLAN SCURGERE APE PLUVIALE

VERIFICATOR/ EXPERT	NUME	CERINȚA	REFERAT/EXPERTIZA NR
	S.C. SOFTPROIECT S.R.L. J 16/1535/1995		Beneficiar: NICOLESCU LUCIAN VLAD
SPECIFICAȚIE	NUME	SEMNATURA	Scara:
SEF PROIECT	Arh. CISMARU ADRIANA		Titlu proiect: CONSTRUIRE LOCUIȚĂ S+P+1, REFACERE IMPREJMUIRE TEREN MUN. CRAIOVA, STR. PĂLTINIȘ NR.67
PROIECTAT	Arh. CISMARU ADRIANA		Titlu planșa
DESENAT	Arh. CISMARU ADRIANA		FAȚADA SUD

FINISAJE FATADA: 1. PARAPET BALCON PANOURI TRANSLUCIDE
 2. TENCUIALA DECORATIVA GRI DESCHIS
 3. TAMPLARIE PVC CU GEAM TERMOPAN
 4. TENCUIALA DECORATIVA GRI INCHIS


IMPREJMUIRE PLASA BORDURATA VERDE
 DUBLATA CU GARD VIU LA INTERIOR
 STALPI TEAVA 10x10 cm CU FUNDATII IZOLATE BETON

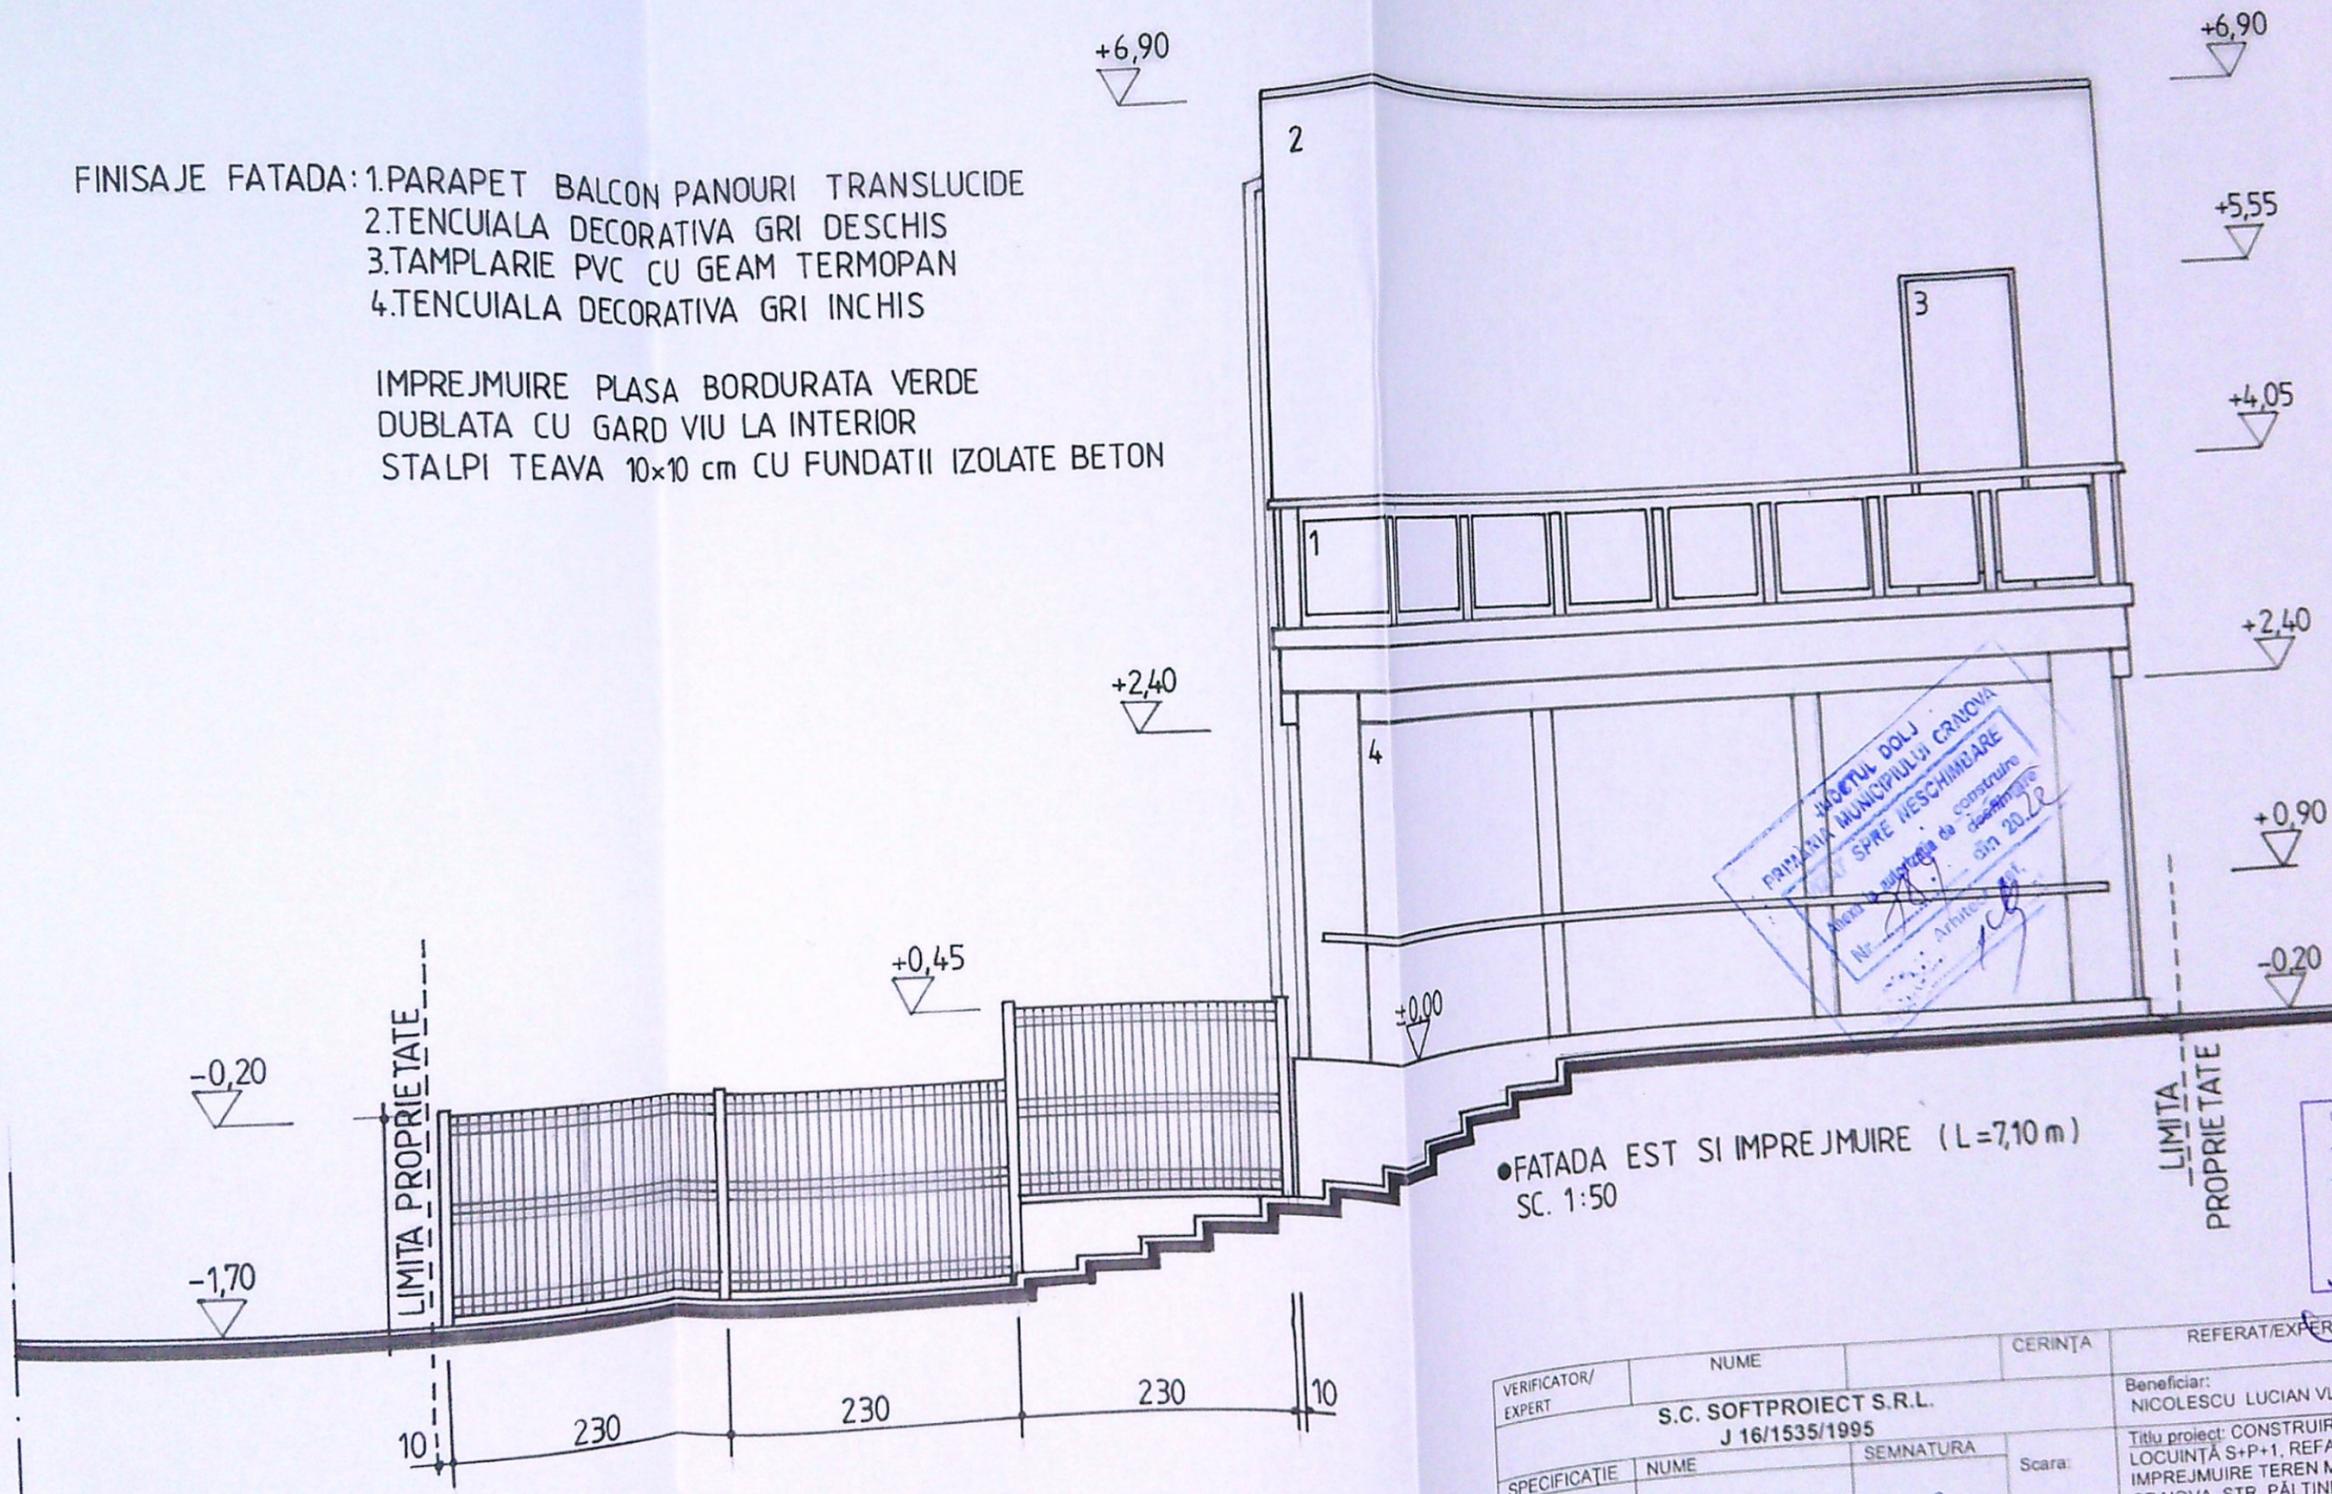

● FATADA EST SI IMPREJMUIRE (L=7,10 m)
 SC. 1:50

VERIFICATOR/ EXPERT	NUME	CERINȚA	REFERAT/EXPERTIZA NR/DATE
	S.C. SOFTPROIECT S.R.L. J 16/1535/1995		Beneficiar: NICOLESCU LUCIAN VLAD
SPECIFICATIE	NUME	SEMNTATURA	Scara:
SEF PROIECT	Arh. CISMARU ADRIANA		Titlu proiect: CONSTRUIRE LOCUIȚĂ S+P+1, REFACERE IMPREJMUIRE TEREN MUN. CRAIOVA, STR. PĂLTINIȘ NR.67B
PROIECTAT	Arh. CISMARU ADRIANA		Titlu planșă
DESENAT	Arh. CISMARU ADRIANA		FAȚADA EST

ORDINUL ARHITECTONIC
 DIN ROMÂNIA
 00028
 Adriana
 CISMARU

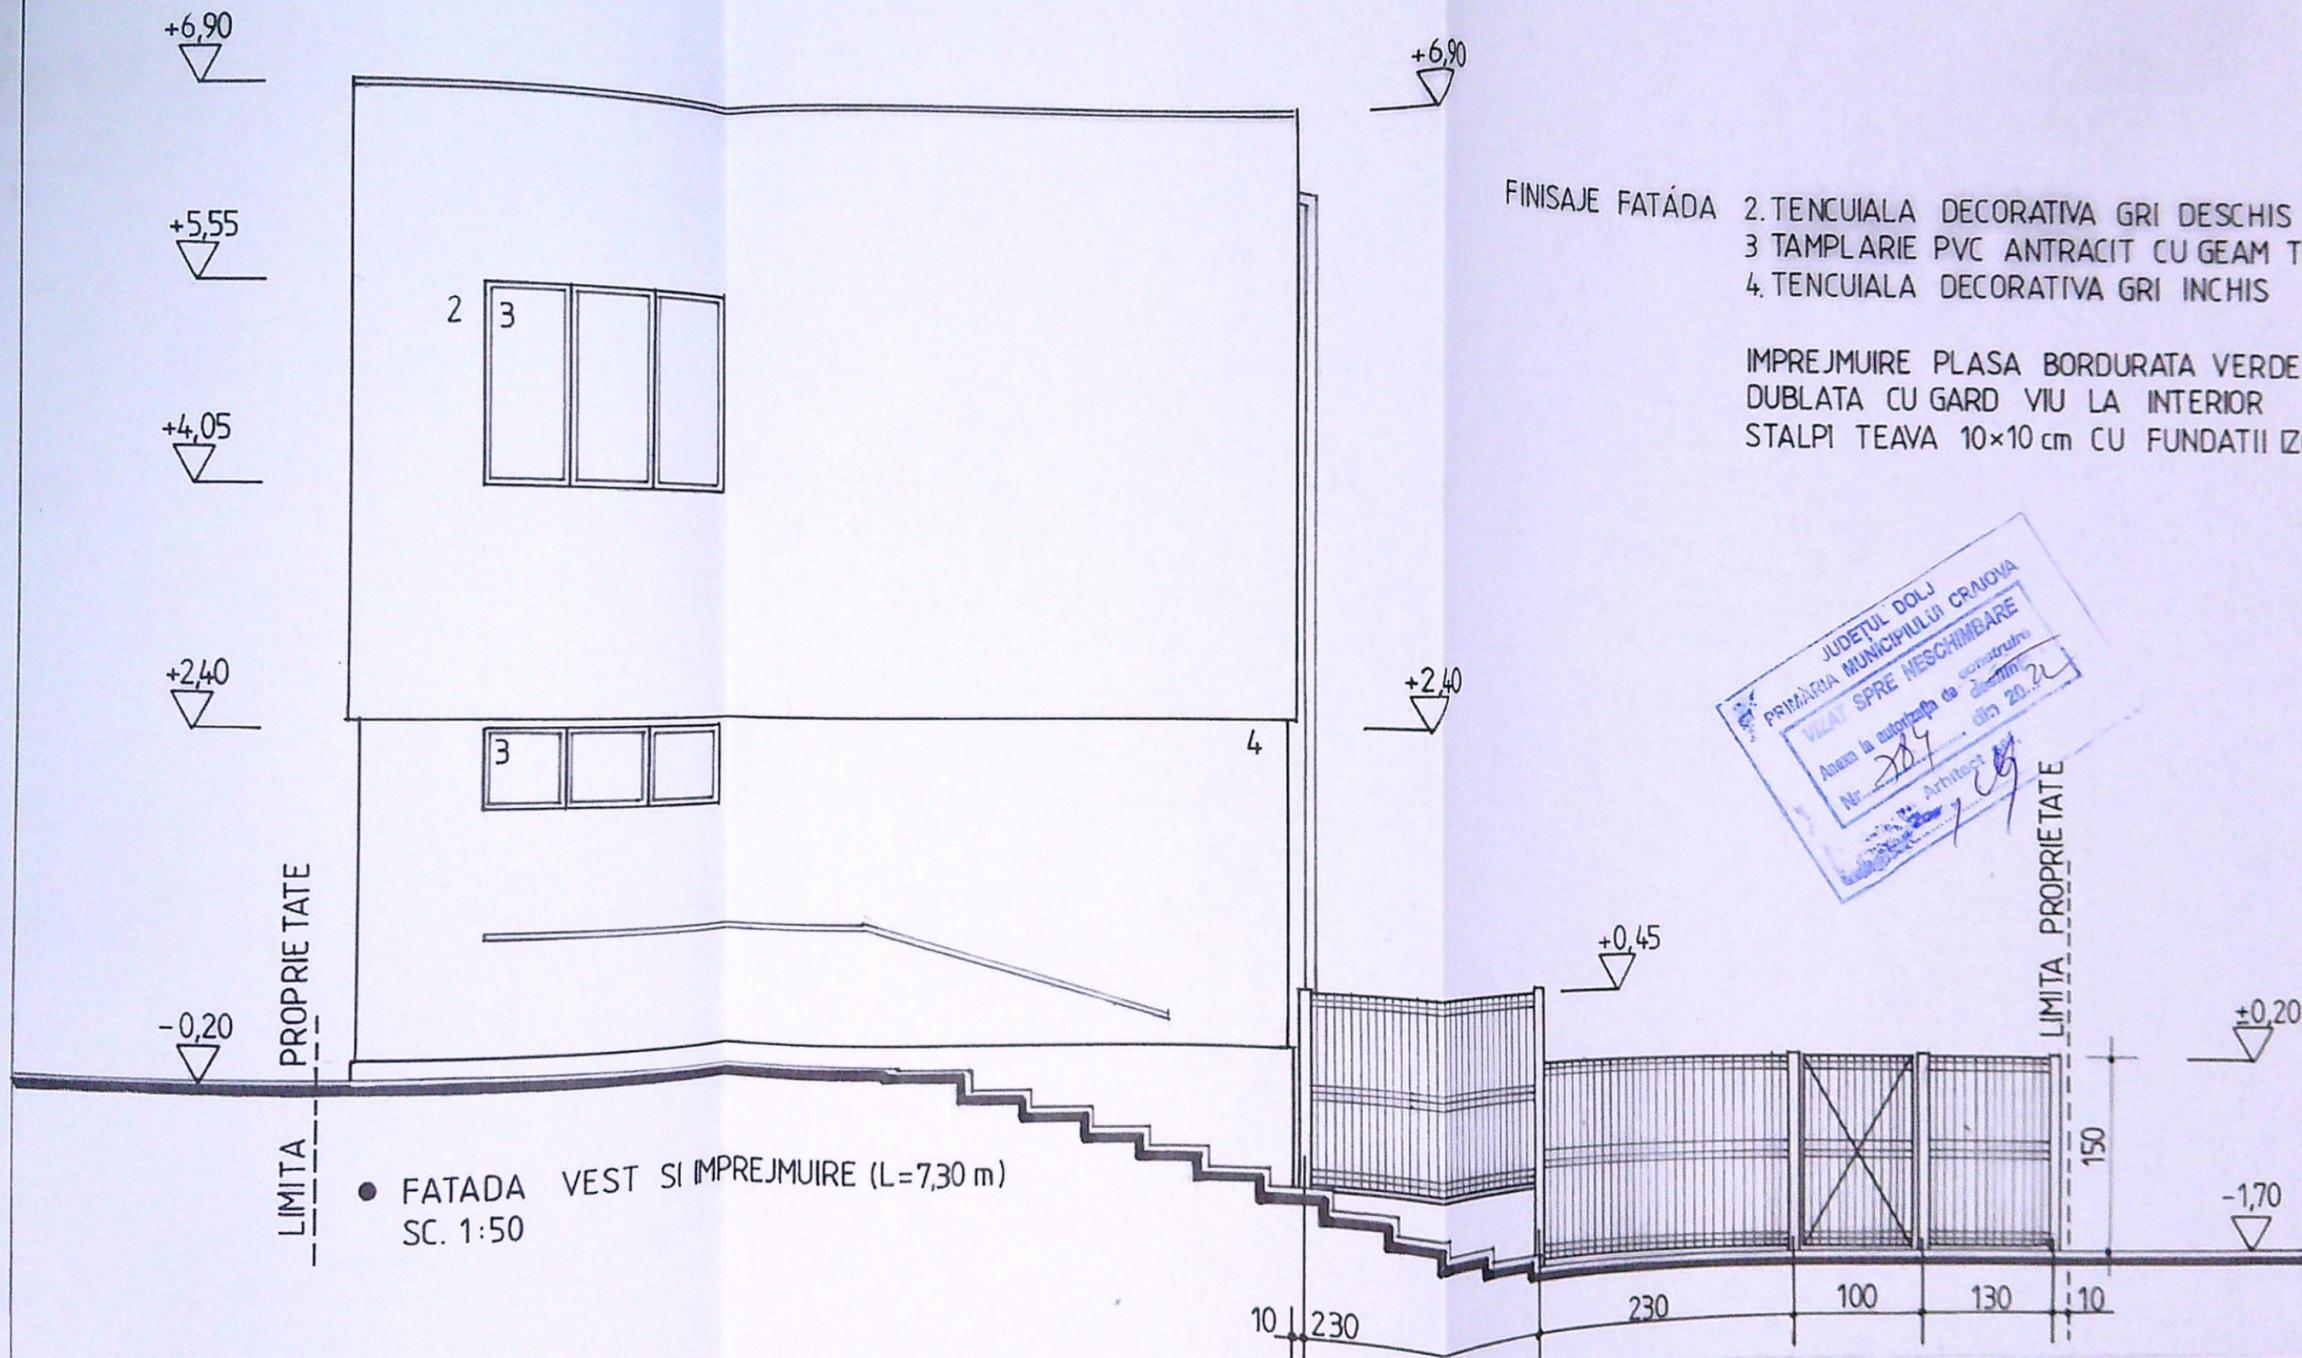

- FINISAJE FATADA
2. TENCUIALA DECORATIVA GRI DESCHIS
 3. TAMPLARIE PVC ANTRACIT CU GEAM TERMOPAN
 4. TENCUIALA DECORATIVA GRI INCHIS
- IMPREJMUIRE PLASA BORDURATA VERDE
 DUBLATA CU GARD VIU LA INTERIOR
 STALPI TEAVA 10x10 cm CU FUNDATII IZOLATE BETON

JUDETUL DOLJ
 PRIMARIA MUNICIPIULUI CRAIOVA
 VIZAT SPRE NESCHEIMBARE
 Anasa la autorizata de constructii
 Nr. 207
 Arhitect din 20.02

ORDINUL ARHITECTILOR
 DIN ROMANIA
 00028
 Adriana CISMARU
 Arhitect

VERIFICATOR/ EXPERT	NUME	CERINTA	REFERAT/EXPERTIZA NR/DATE
	S.C. SOFTPROIECT S.R.L. J 16/1535/1995		Beneficiar: NICOLESCU LUCIAN VLAD Pr nr: 1556/2
SPECIFICATIE	NUME	SEMNTURA	Scara:
SEF PROIECT	Arh. CISMARU ADRIANA	<i>Adriana Cismaru</i>	Titlu proiect: CONSTRUIRE LOCUINTA S+P+1, REFACERE IMPREJMUIRE TEREN MUN. CRAIOVA, STR. PALTINIS NR.67B
PROIECTAT	Arh. CISMARU ADRIANA		Titlu planşa FATADA VEST
DESENAT	Arh. CISMARU ADRIANA		Data: 2022